~~Byggetilladelse~~
17.12.2019

6

FOTOKOPI

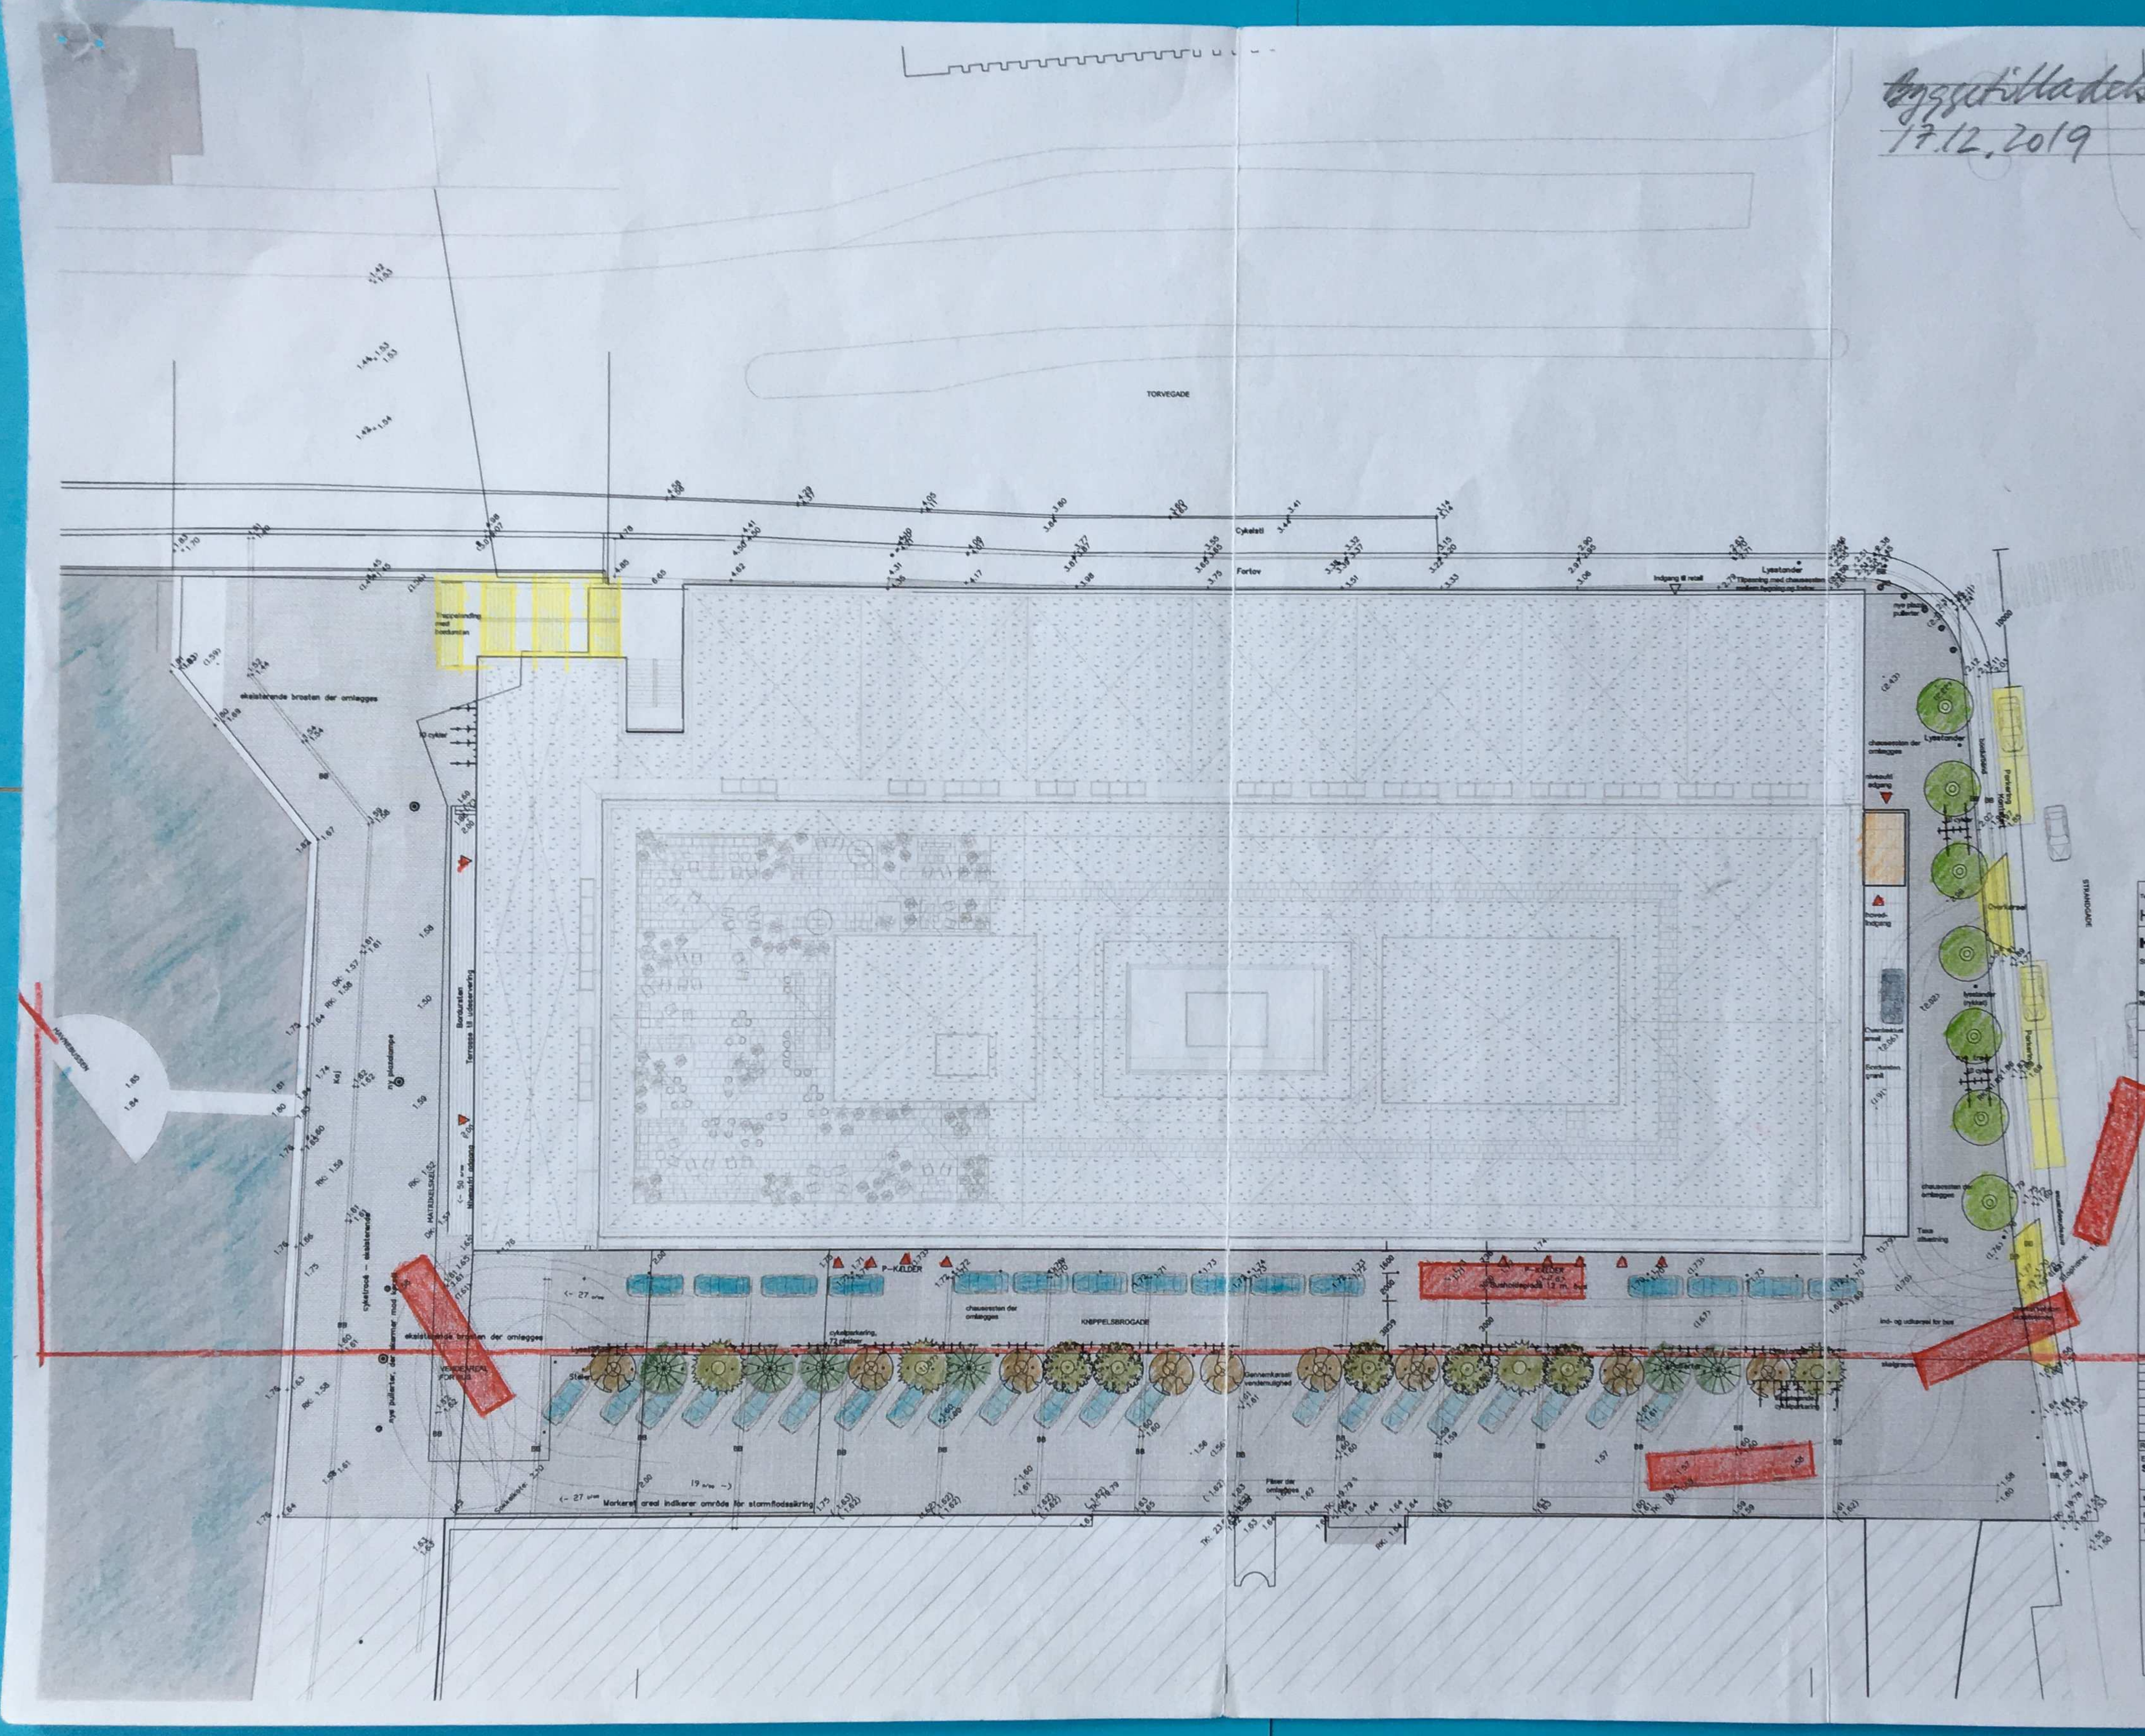
TORVEGADE
Cykelsti
Fortov
Lysstander
Indgang til retail
STRANDGADE
Parkering
KNIPPELSBROGADE
P-KÆLDER
Trappeforbindelse med trædæksflade
Terrasse til udeservering
Bordursten
MATRIKELSKEL
HAVNEFRONTEN
eksisterende brosten der omlægges
Markeret areal indikerer område for stormflodssikring
skelgrænse
chaussésten der omlægges
10 cykler
Taxa afsætning
Ind- og udkørsel for taxi
Cykelparkering
Siddemøbel

Signaturforklaring

- skelgrænse
- entreprisegrænse
- 2.30 projekterende koter
- (1.61) eksisterende koter
- • eksisterende lysmast (plads)
- ◉ ny lysmast, samme type som eksisterende (plads)
- · eksisterende pullert (plads)
- ● ny pullert (plads)
- ▨ bordurbånd, eksisterende, der omlægges
- ▨ chaussésten, eksisterende der omlægges
- ▨ brosten, eksisterende der omlægges
- ▨ bordursten, nye (arealer foran trapper og indgange)
- ● robiniatræ, Robinia pseudoacacia st. omkr. 25-30
- ● Eg, Quercus Cerris, st. omkr. 20-25
- ● Eg, Quercus Frainetto, st. omkr. 20-25
- ● Eg, Quercus palustris, st. omkr. 20-25
- ● Eg, Quercus laciniata, st. omkr. 20-25

Tegn. nr.
Rev.

HILTON_K01_H10_EUA_S1_000

Hilton_NCC
Strandgade 7, 1401 København K

Bygherre
NCC Danmark A/S

NORD

ETG = Tag
E07 = Etage 07
E06 = Etage 06
E05 = Etage 05
E04 = Etage 04
E03 = Etage 03
E02 = Etage 02
E01 = Etage 01
E00 = Etage 00
EK1 = Kælder -1
EK2 = Kælder -02

Målestok 1:1
0 10 20 30 40 50 60
Koter er angivet i meter - mål er angivet i mm

Rev.	Rev. dato	Revisionen omfatter

Emne
Situationsplan

Mål 1:200		Sagsnr. 19008	
Fase Myndighedsprojekt		Dato 17-06-2019	
Udf. PHOV	Kontr. RALA	Godk. BOR	Format A1

☐ Arkitekt
ARKITEMA ARCHITECTS
Ny Carlsberg Vej 120, 1799 København V Tlf. +45 7011 7011

☐ Ingeniør
NCC
Tobaksvejen 2A, 2860 Søborg Tlf. +45 39103910

■ Landskabsarkitekt
ARKITEMA ARCHITECTS
Ny Carlsberg Vej 120, 1799 København V Tlf. +4570117011