



BILAG 1 til indstilling
Helhedsplan for Bavneshøj

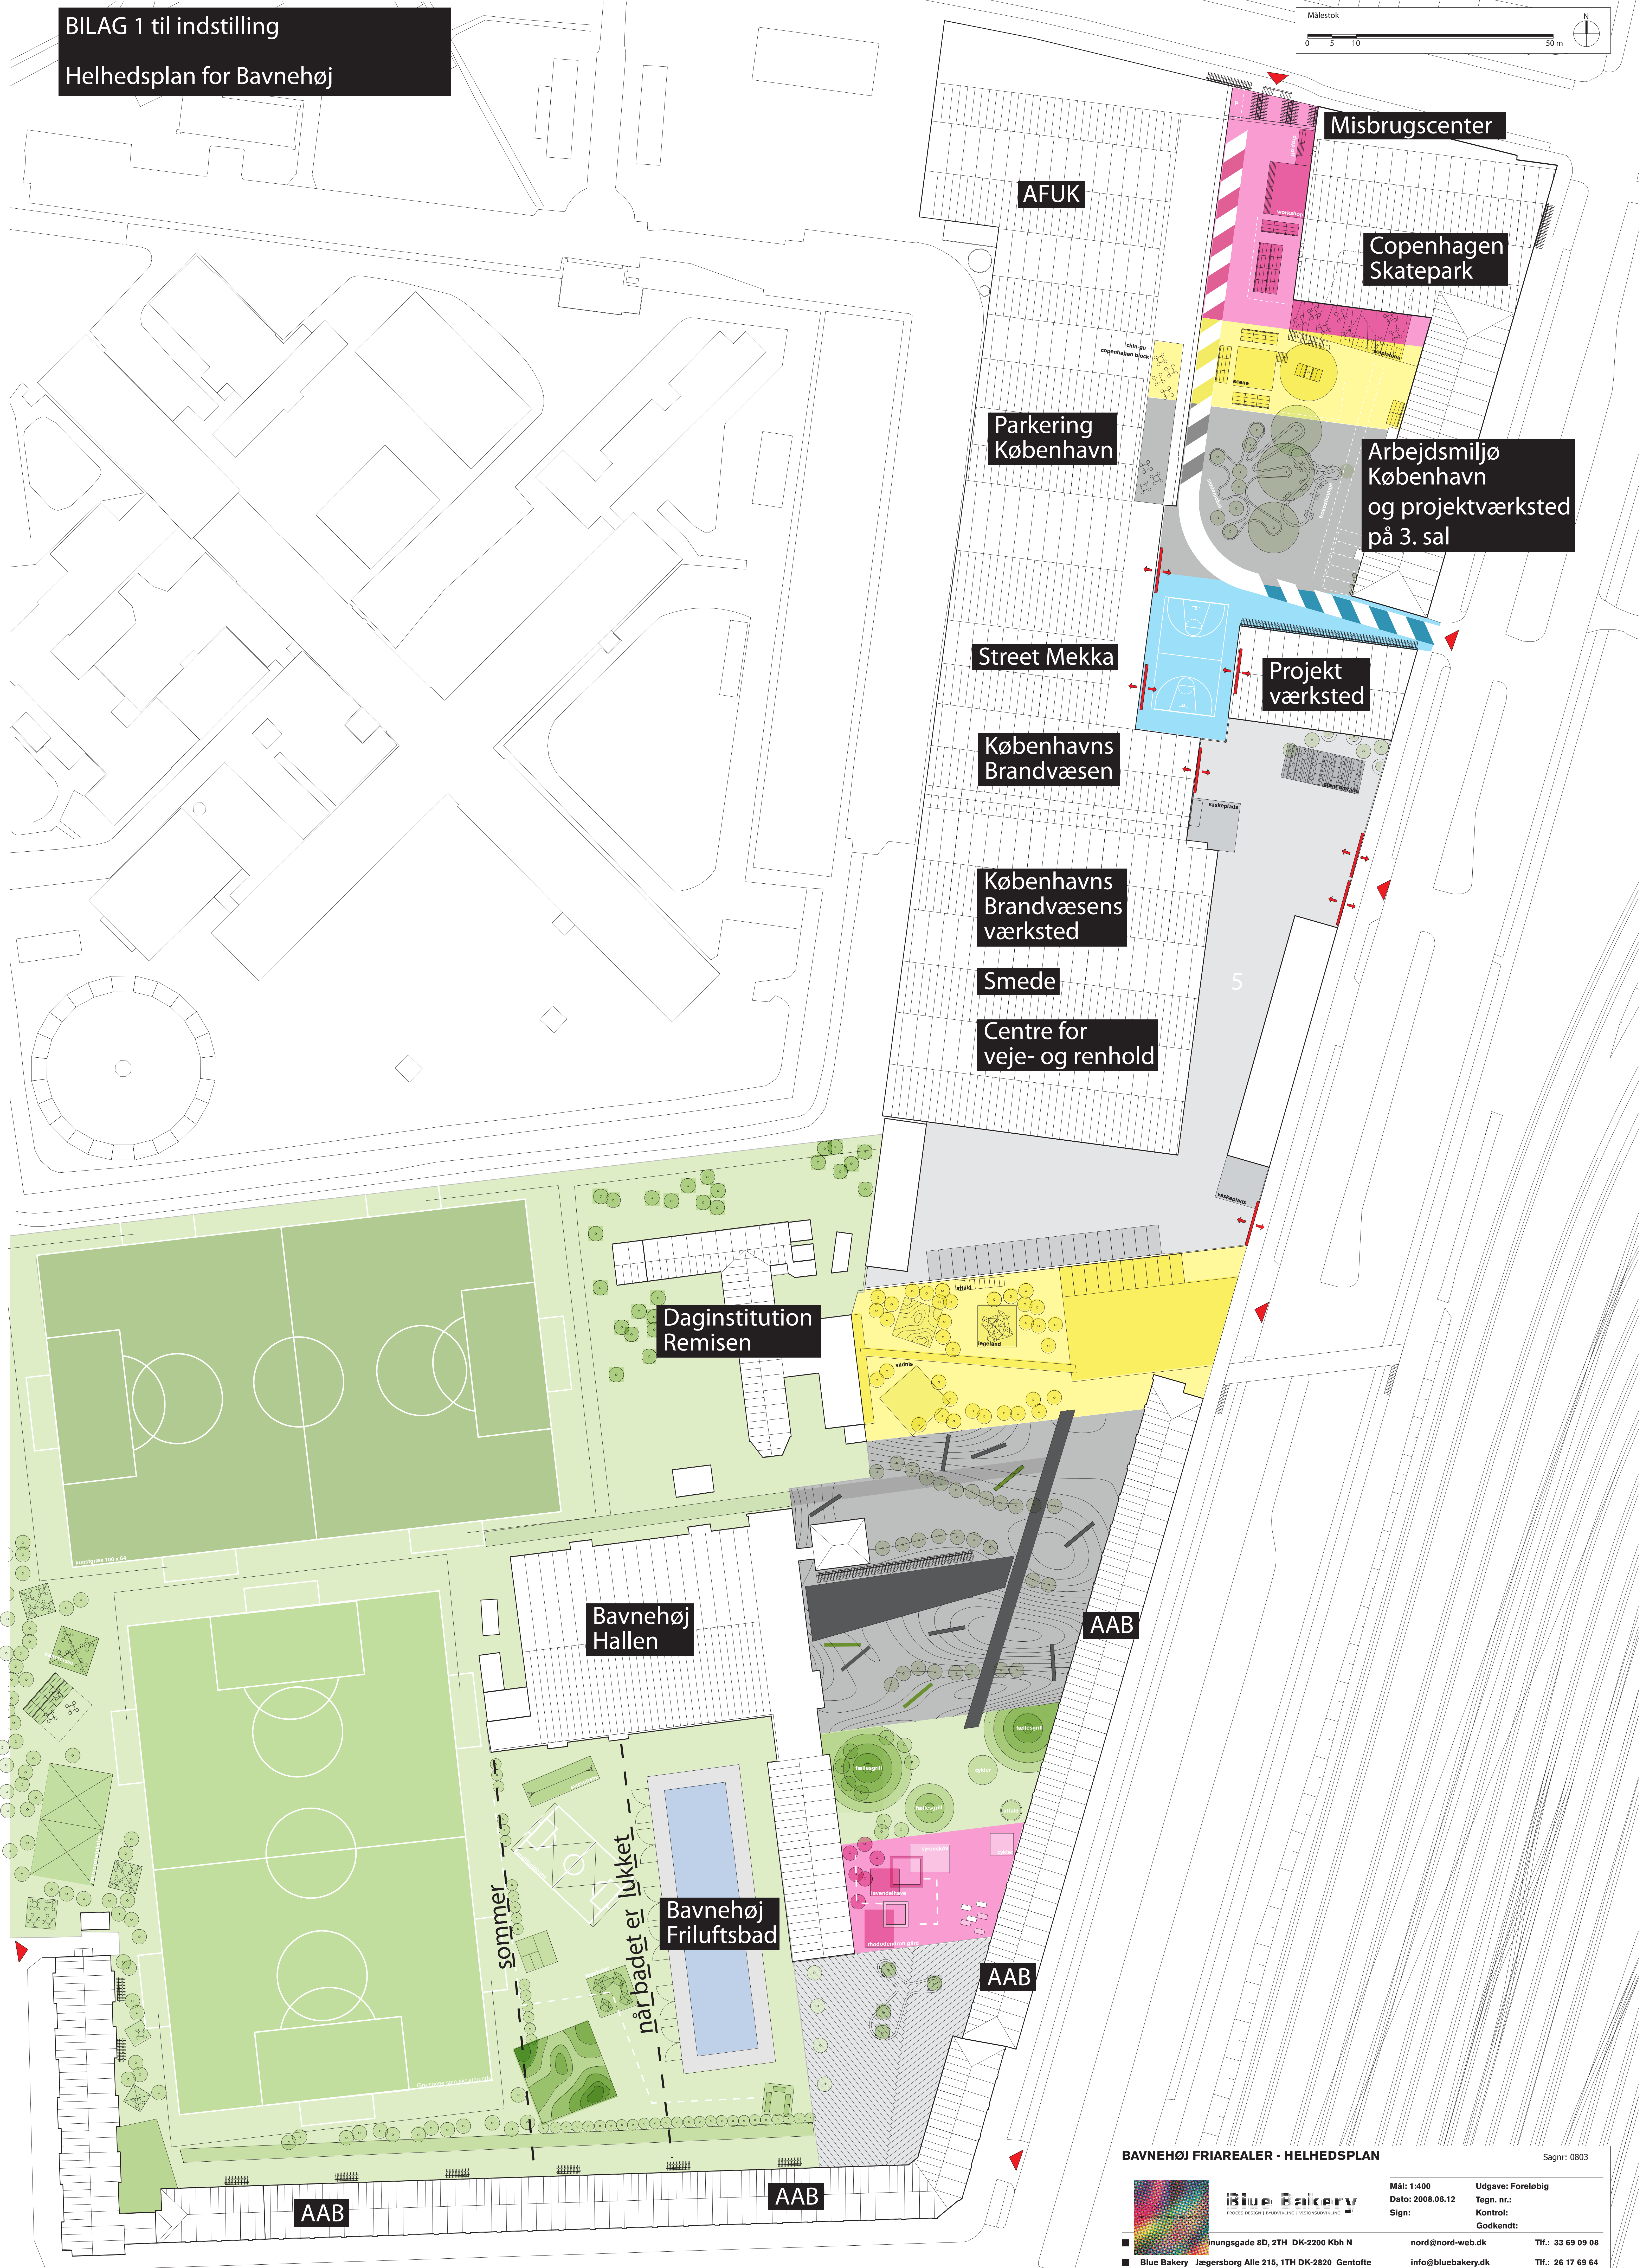

BAVNEHØJ FRIAREALER - HELHEDSPLAN Sagnr: 0803

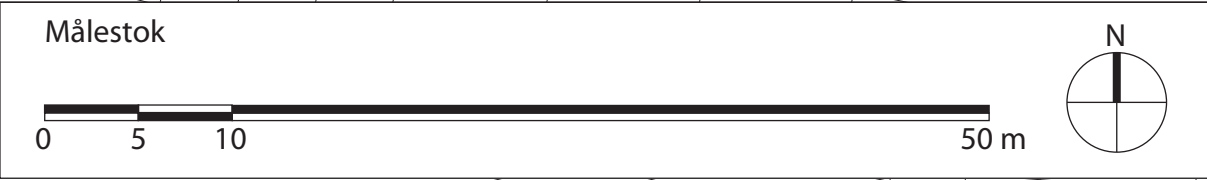

Blue Bakery
FRIAREALER I KØBENHAVN

Mål: 1:400 Udgave: Foreløbig
Dato: 2008.06.12 Tegn. nr.:
Sign: Kontrol:
Godkendt:

■ Nungsgade 8D, 2TH DK-2200 Kbh N nord@nord-web.dk Tlf.: 33 69 09 08
■ Blue Bakery Jægersborg Alle 215, 1TH DK-2820 Gentofte info@bluebakery.dk Tlf.: 26 17 69 64