

Signaturforklaring

 Projektområde Ørestads Boulevard


Artillerivej, Ørestads Boulevard og Islands Brygge

Ørestads Boulevard – godkendt projekt

Oversigtskort

Bilag 5



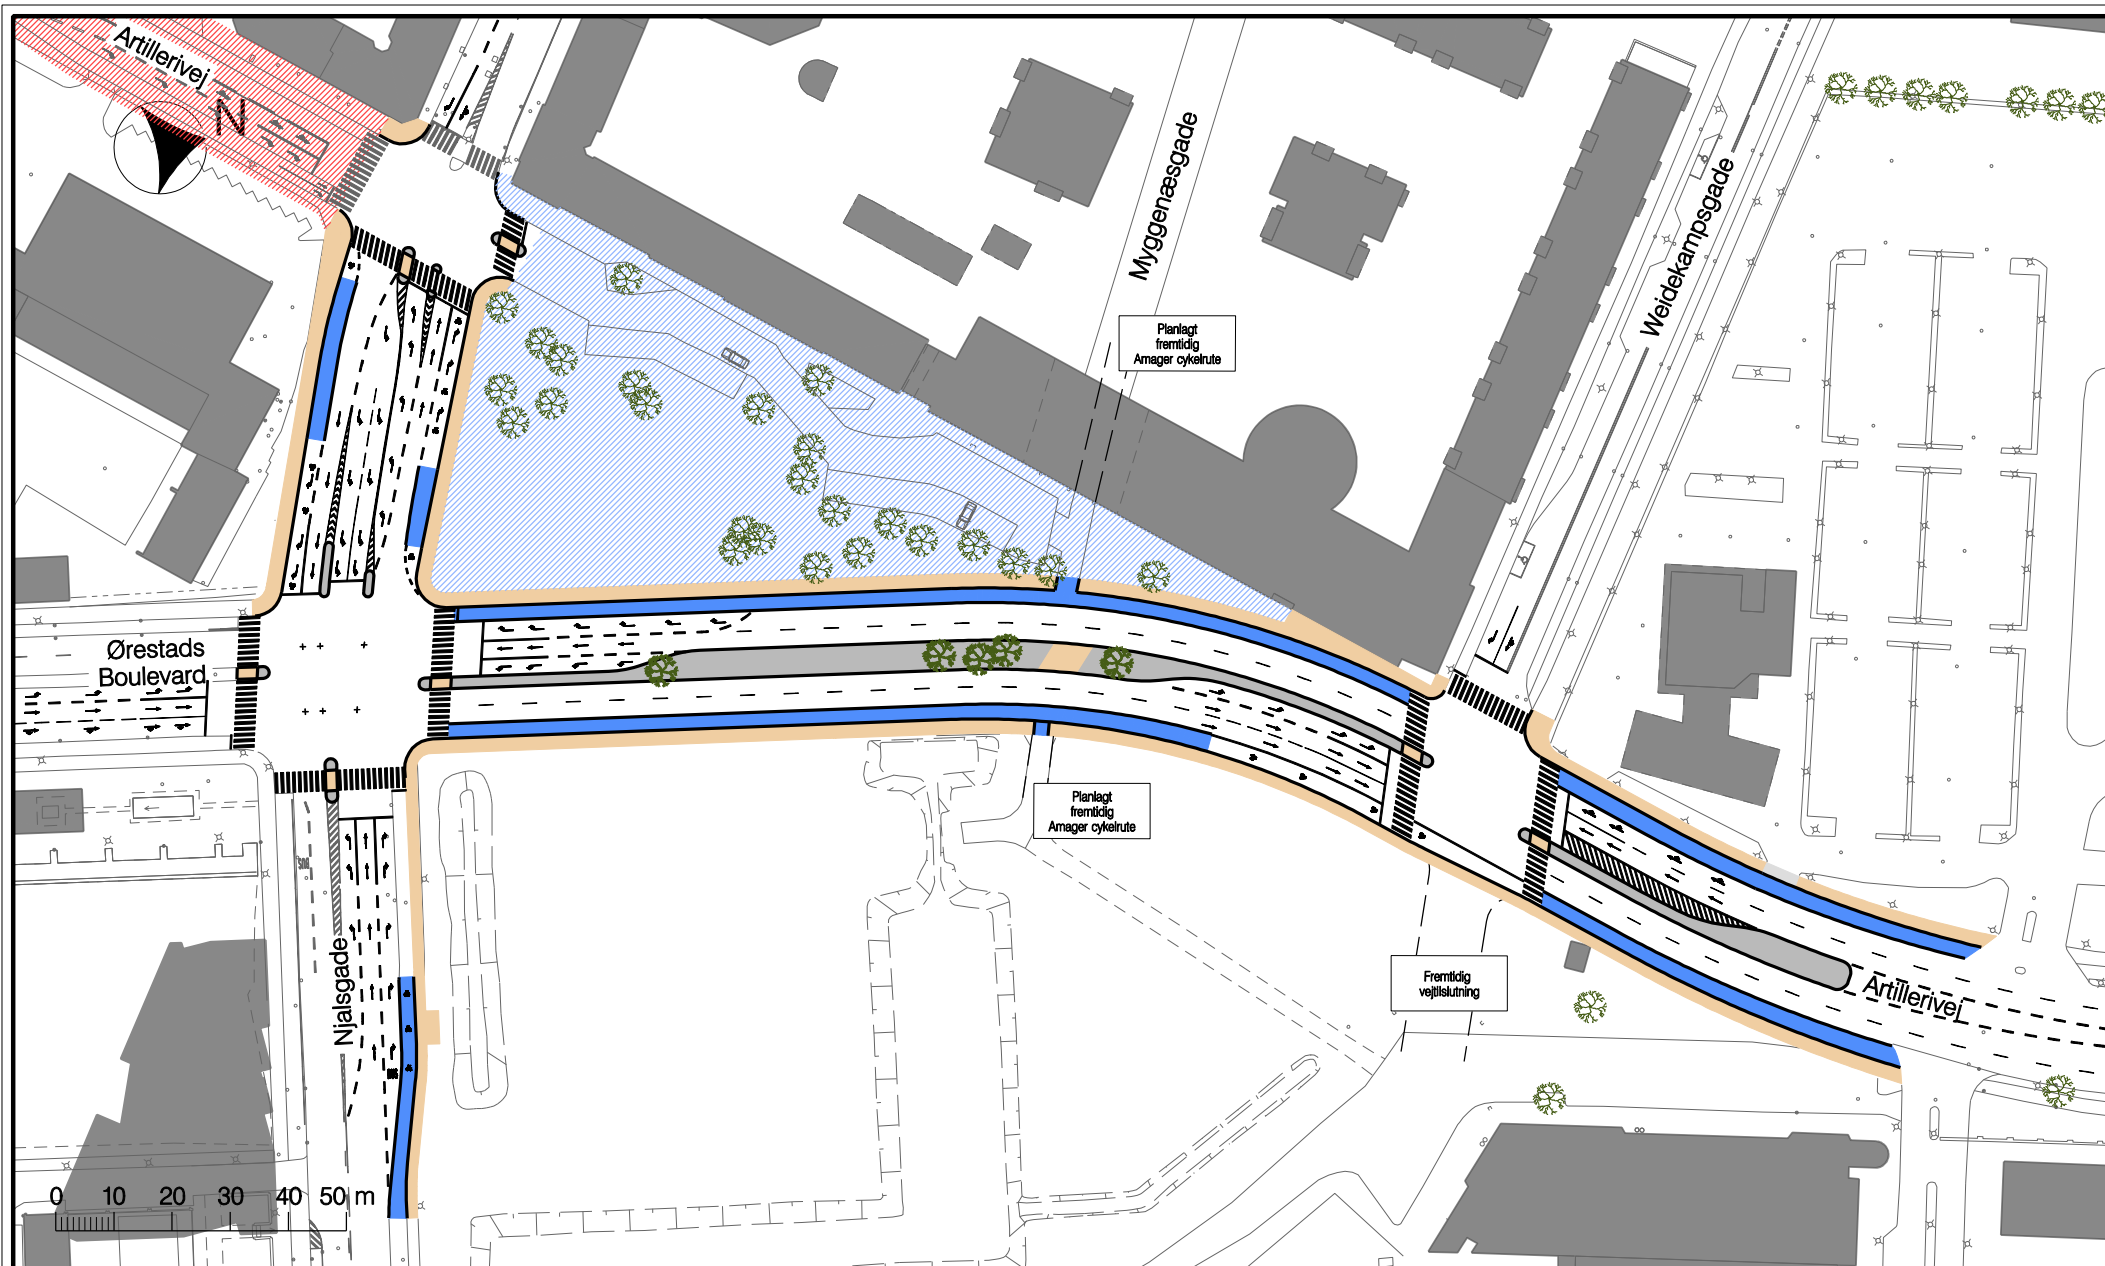

Signaturforklaring

- |   |              |   |          |   |  |
|---|--------------|---|----------|---|--|
|  | Fortvsareal  |  | Eks. træ |  | Godkendt projekt Artillerivej Nord                 |
|  | Cykelsti     |  | Nyt træ  |  | Projektforslag til godkendelse Byrumme "Trekanten" |
|  | Refuge/helle |   |          |   |  |

Artillerivej, Ørestads Boulevard og Islands Brygge

Ørestads Boulevard – godkendt projekt

Projektforslag

Bilag 5.1

