



**SIGNATURFORKLARING**

	Skel		Q44BC Spærrelinje (0,1 m)
	Eksist. forhold		Q47.12BC Bred punkteret kantlinje (1 - 1 - 0,3 m)
	Kantsten		S13BC Stoplinje (0,3 m)
	Kantsten, nedsænket		Q 41/42
	Nedtagning af standere og tavler		Q 47.13BC 0.5-0.5-0.3
	Nedtagning af tavle		Q45C Spærreflade (0,3 - 0,5 m)
	Fjerne		S11BC Vigelinje (0,5 - 0,5 - 0,6 m)
			V21BC Cykelsymbol (1 m)
			V21BC Cykelsymbol (2 m)
			Tavle, projekteret
			Skiltestander

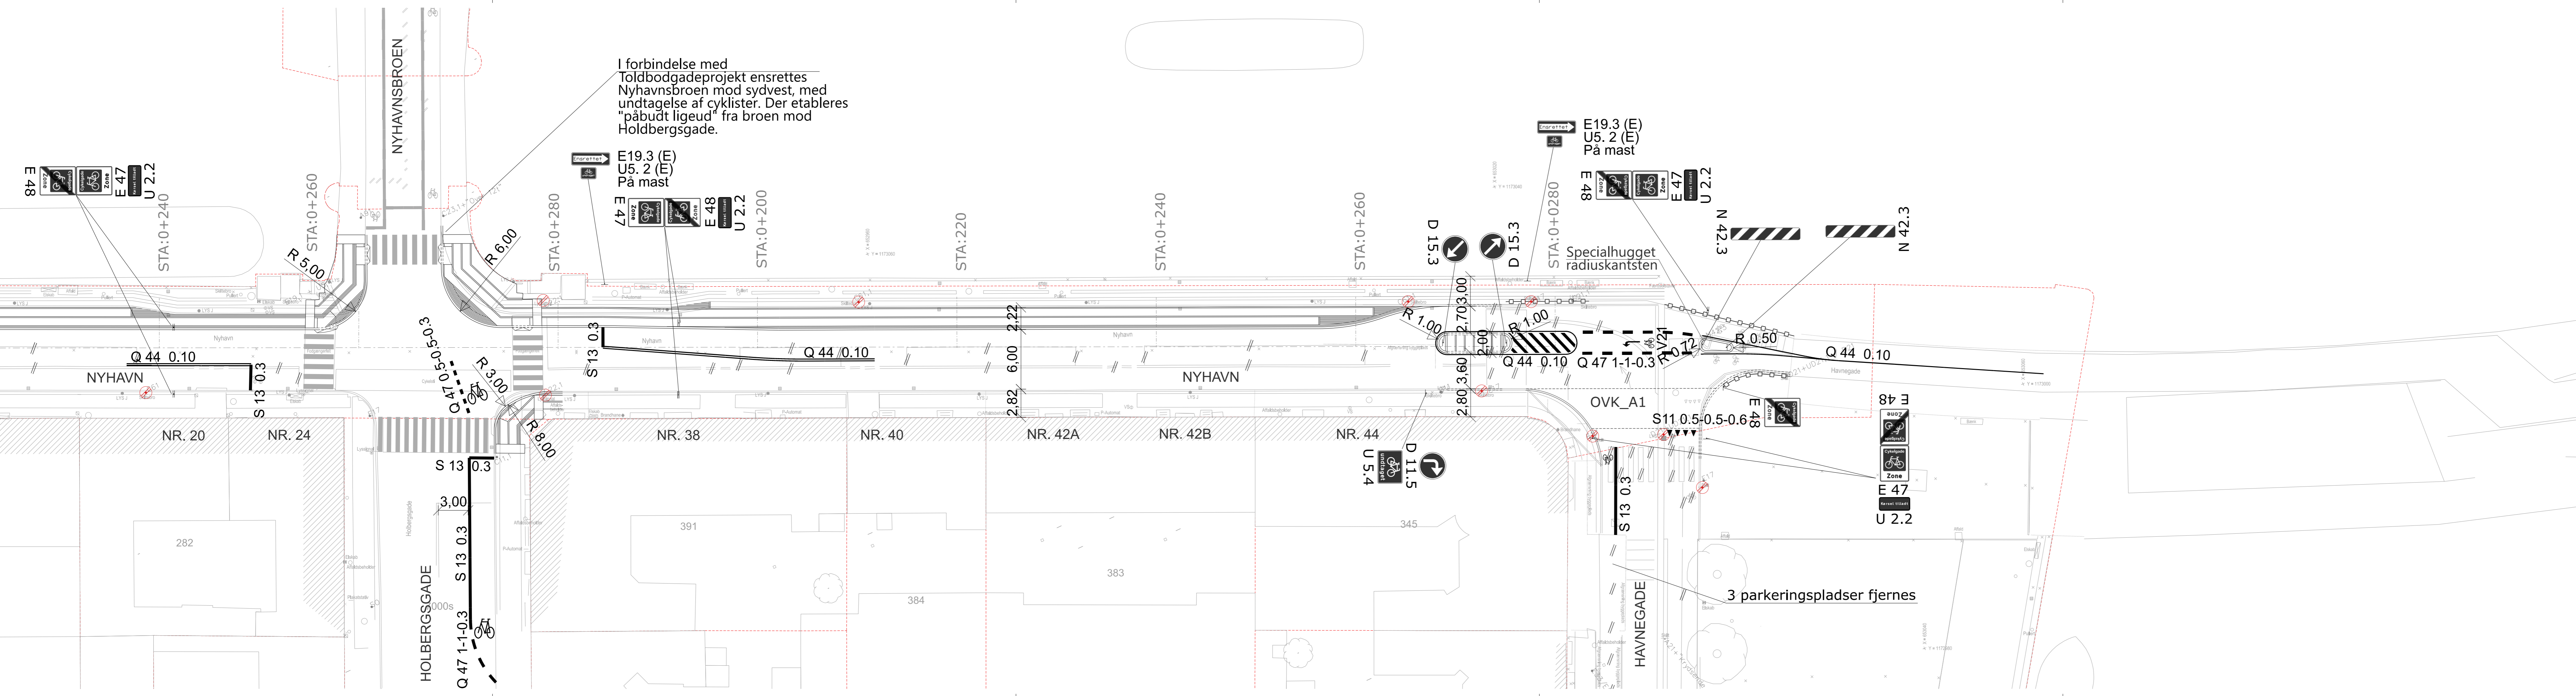

R	Dato	Tegn.	Godk.	Revisiøntekst
a				
b				
c				
d				
e				
f				
g				

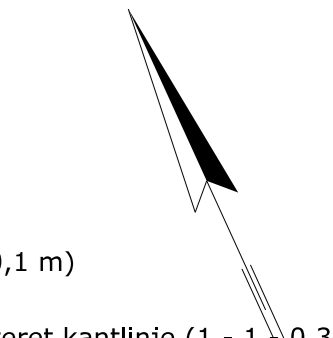

<p><b>SWECO</b></p> <p>Fredeliggørelse af Nyhavns Sydside Linje og afmærkningsplaner</p> <p>Nyhavn</p>	<p>Projektnr.: <b>100197</b></p> <p>Projekteret / tegnet: PL1A6M</p> <p>Milforhold: <b>1:250</b></p> <p>Tegningsformat: 1260 X 297 mm</p>	<p>Fasebetegnelse: Projektforstlag</p> <p>Kontrolleret: XXXXX</p> <p>Projektleder i Københavns Kommune: Sebastian Lundgren Søvsø</p>	<p>Dato: 12.07.2024</p> <p>Godkendt: DKBRJE</p>
	<p>Tegningsnr.: <b>13 5112-2 A4</b></p>		