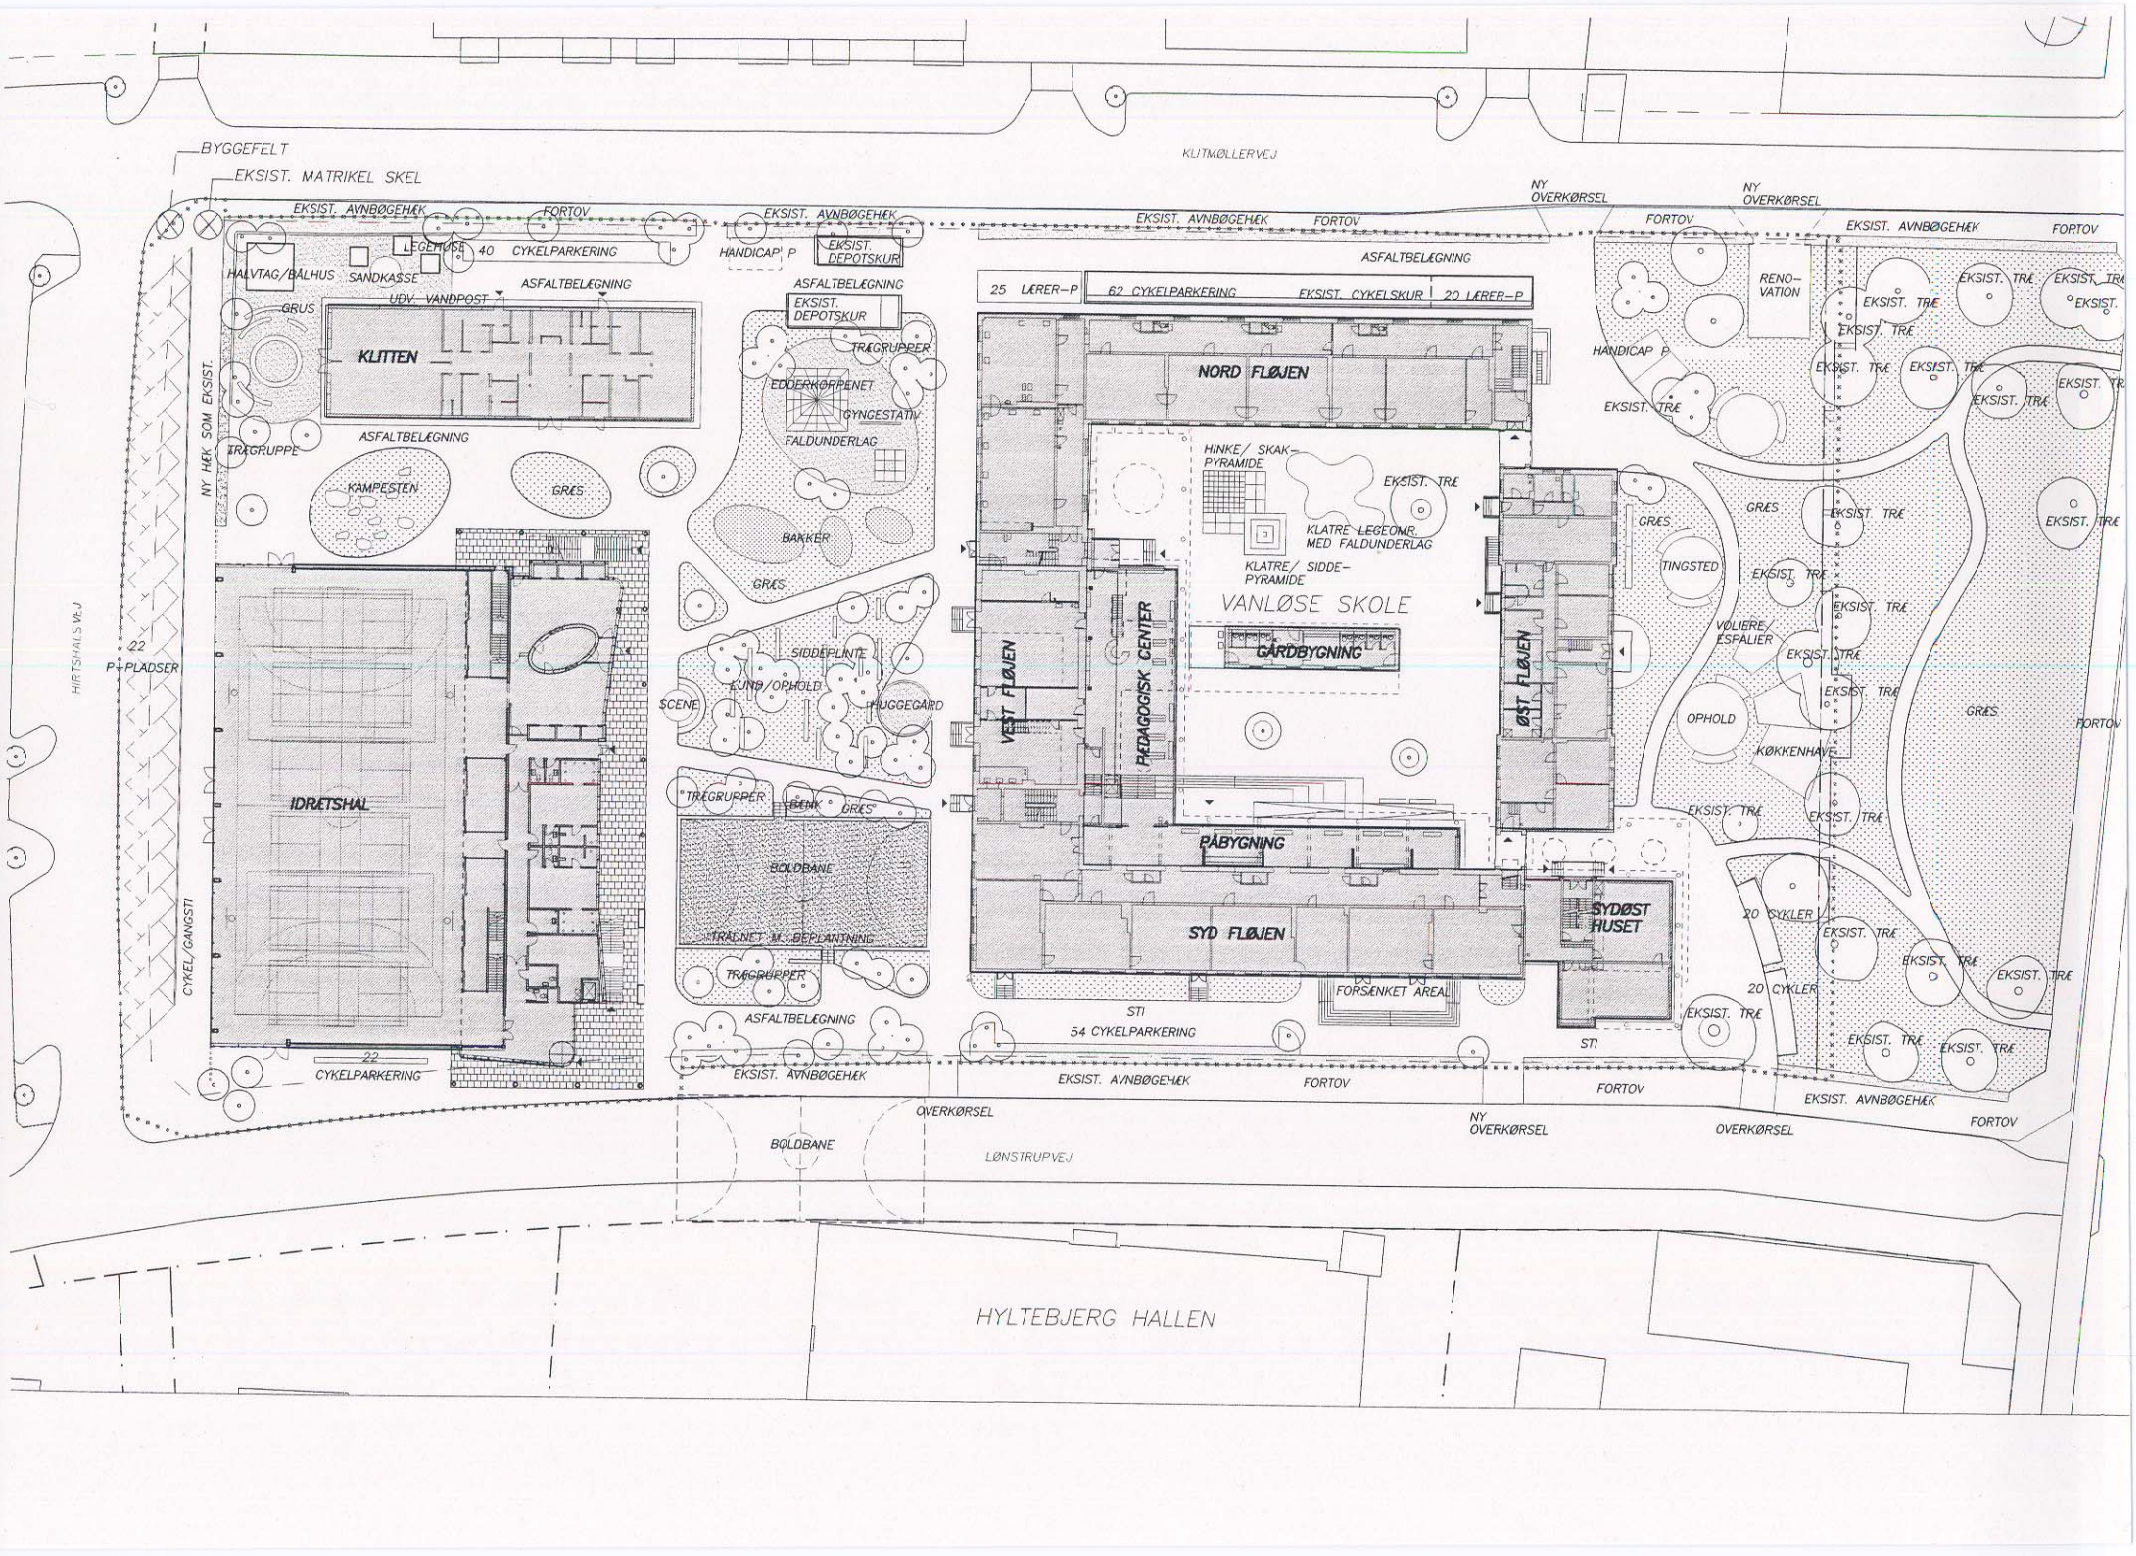
KLITMØLLERVEJ
BYGGEFELT
EKSIST. MATRIKEL SKEL
EKSIST. AVNBØGEHÆK
FORTOV
LEGEHUS
40 CYKELPARKERING
HANDICAP P
EKSIST. DEPOTSKUR
HALVTAG/BÅLHUS
SANDKASSE
ASFALTBELÆGNING
GRUS
UDV. VANDPOST
KLITTEN
TRÆGRUPPE
KAMPESTEN
GRÆS
NY HÆK SOM EKSIST.
HIRTSHALS VEJ
22 P-PLADSER
CYKEL/GANGSTI
IDRÆTSHAL
22 CYKELPARKERING
BAKKER
EDDERKOPPENET
GYNGESTATIV
FALDUNDERLAG
SIDDEPLANTE
LUND/OPHOLD
SCENE
HUGGEGÅRD
GENK
BOLDBANE
TRÆNET M. BEPLANTNING
25 LÆRER-P
62 CYKELPARKERING
EKSIST. CYKELSKUR
20 LÆRER-P
NORD FLØJEN
VEST FLØJEN
PEDAGOGISK CENTER
ØST FLØJEN
HINKE/ SKAK PYRAMIDE
KLATRE LEGEOMR. MED FALDUNDERLAG
KLATRE/ SIDDE-PYRAMIDE
VANLØSE SKOLE
GÅRDBYGNING
PÅBYGNING
SYD FLØJEN
SYDØST HUSET
FORSÆNKET AREAL
STI
54 CYKELPARKERING
NY OVERKØRSEL
OVERKØRSEL
RENO-VATION
TINGSTED
VOLIERE/ ESPALIER
OPHOLD
KØKKENHAVE
20 CYKLER
LØNSTRUPVEJ
HYLTEBJERG HALLEN