

Signaturforklaring

 Projektområde Ørestads Boulevard


Artillerivej, Ørestads Boulevard og Islands Brygge

Ørestads Boulevard – godkendt projekt

Oversigtskort

Bilag 5



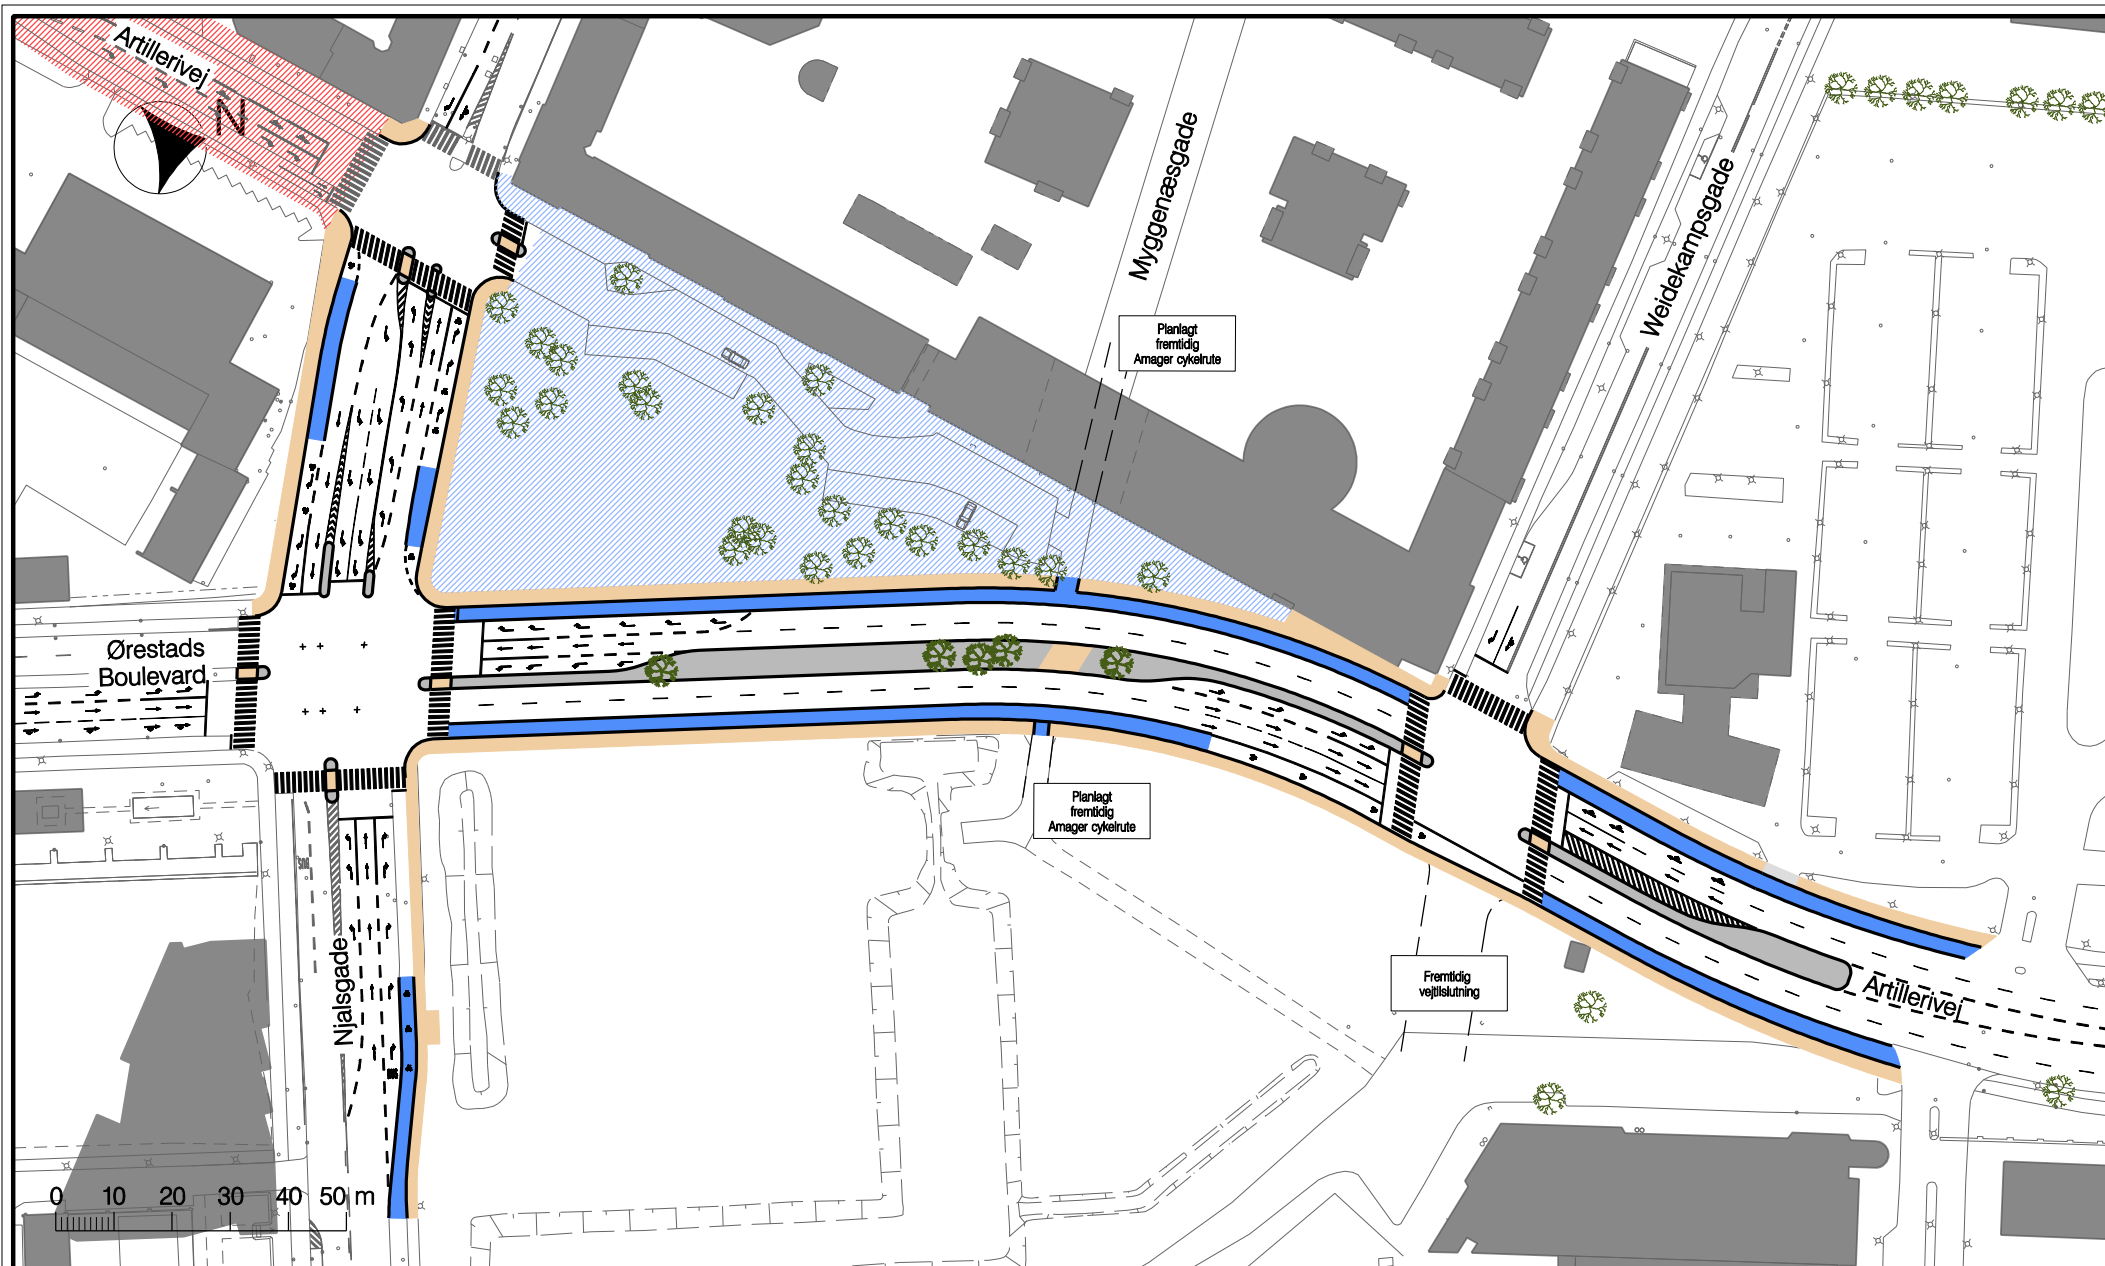

Signaturforklaring

- | | | | | | |
|---|--------------|---|----------|---|--|
|  | Fortovsareal |  | Eks. træ |  | Godkendt projekt Artillerivej Nord |
|  | Cykelsti |  | Nyt træ |  | Projektforslag til godkendelse Byrumme "Trekanten" |
|  | Refuge/helle | | | | |

Artillerivej, Ørestads Boulevard og Islands Brygge

Ørestads Boulevard – godkendt projekt

Projektforslag

Bilag 5.1

