



PROJEKT BESKRIVELSE.

DEKNINGSGRAV OG TJØRNE FJERNES.
 NY GRANITKANTSTEN. BR. 30 CM. LYSN. 15 CM.
 HVÆLVET GRÆSAREAL
 CHAUSSEBELAGT PLADS MELLE M FORTOV OG GRÆSAREAL
 GENNEMKØRSEL OVER PLADSEN
 "TITAN" OPSTILLET MIDT FOR GAVLEN

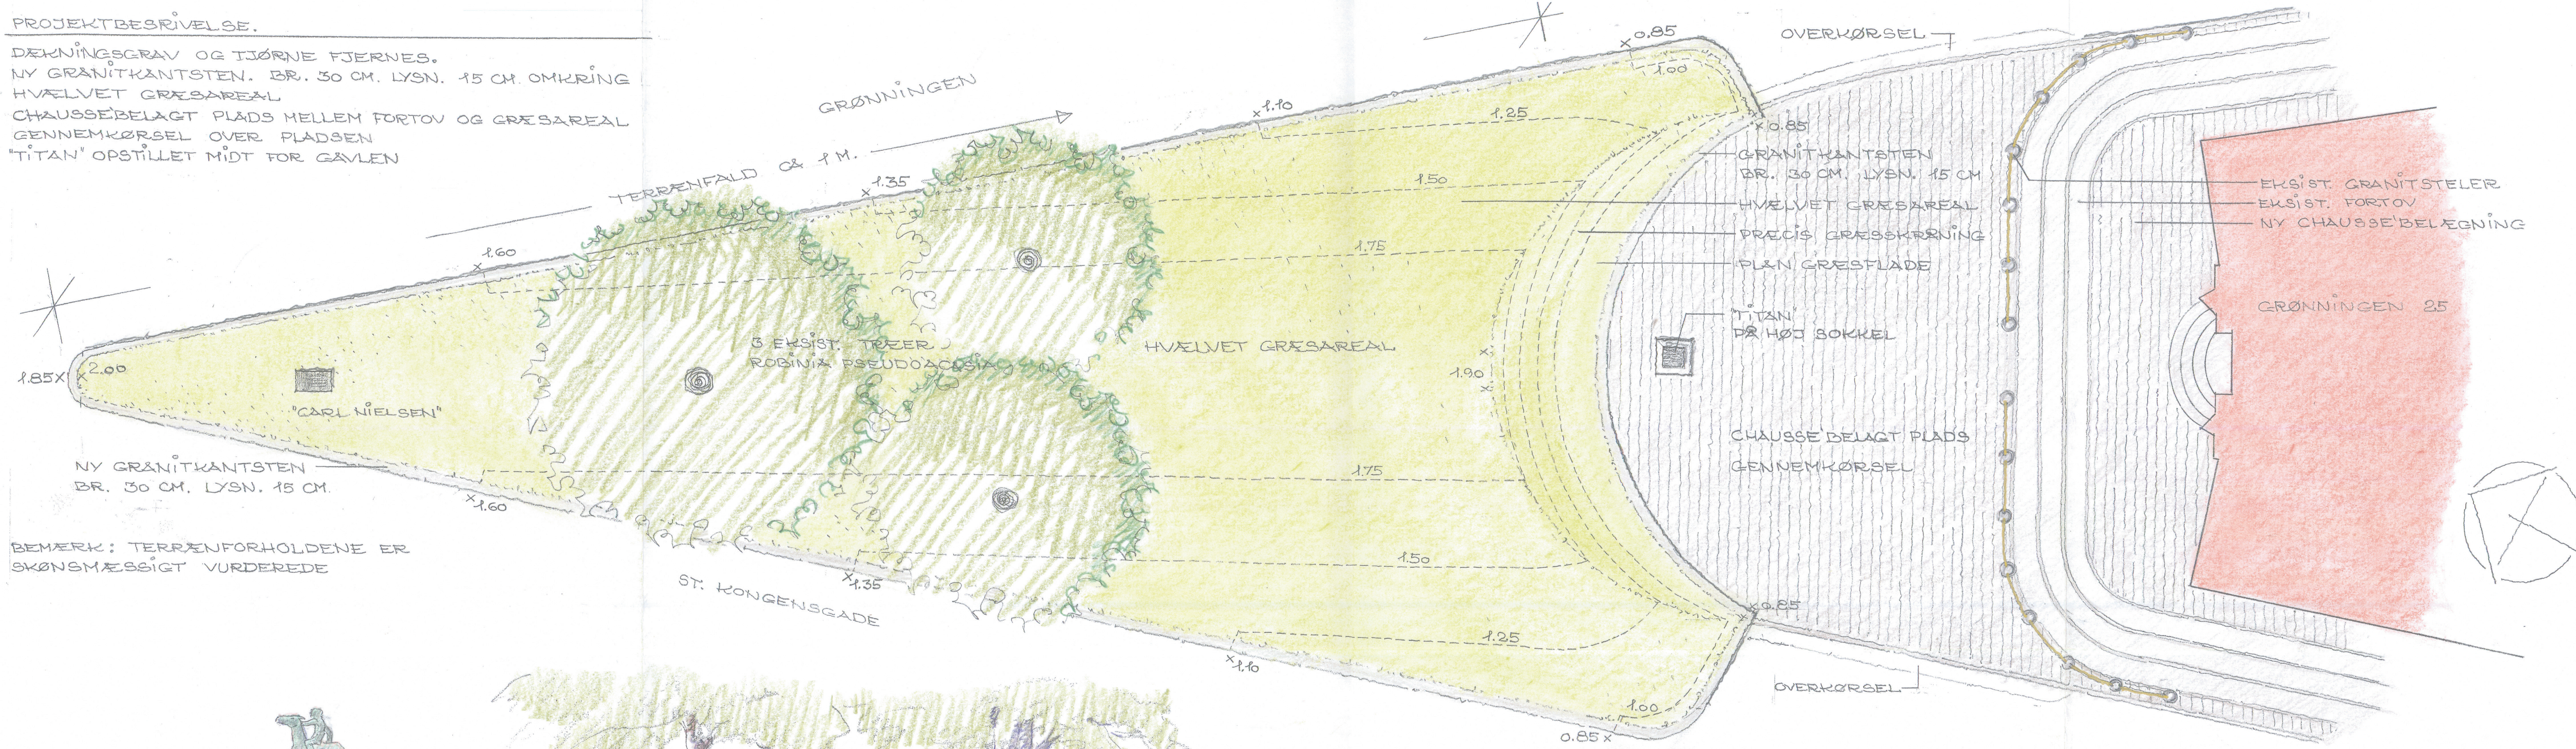

BEMÆRK: TERRÆNFORHOLDENE ER SKØNSMÆSSIGT VURDEREDE

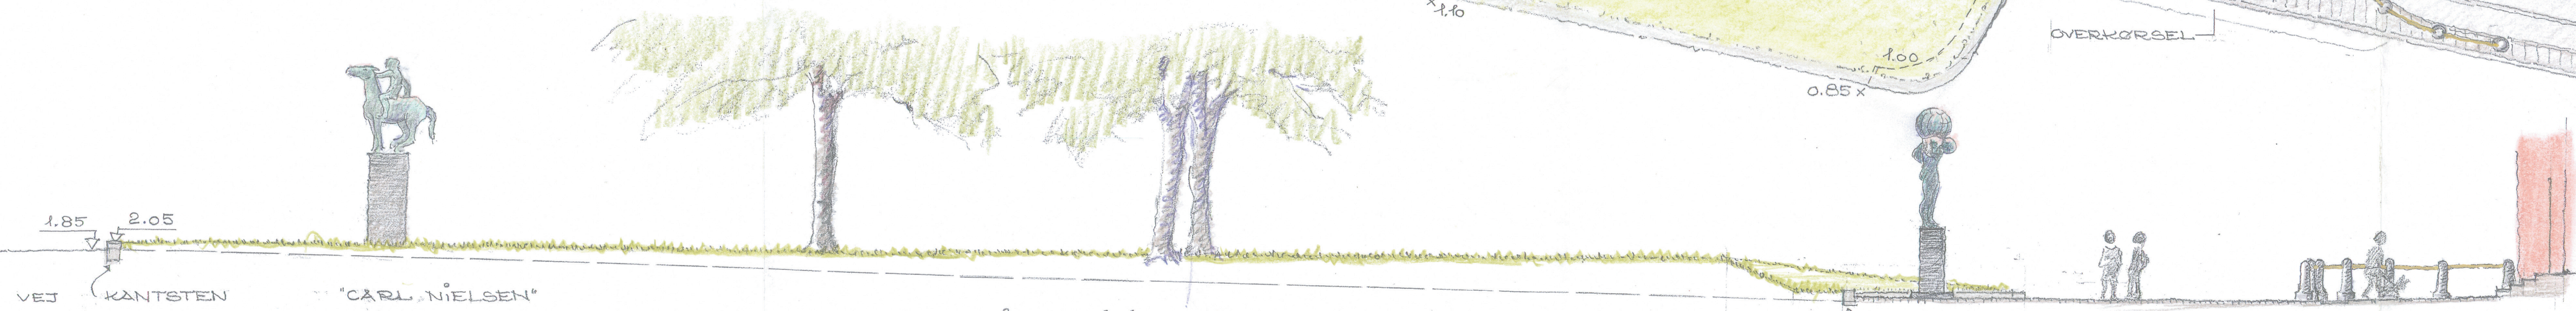

LÆNGDESNIT GENNEM MIDTEN AF TREKANTEN. MÅL 1:100.

3 EKST. ROBINIER

HVÆLVET GRÆSAREAL

KANTSTEN

"TITAN"


CHAUSSEBELAGT PLADS

EKST. FORTOV

09.02 Grønningen
 Renovering af trekantområdet mellem Grønningen og St. Kongensgade.

Tegn nr 06

Tegn Plan og snit
 Dato 21.09.2009 Rev A 23.09.2009/B C Mål 1:100
 SONJA POLL OG KNUD LUND-SØRENSEN LANDSKABSARKITEKTER M.D.L. P.L.R.
 KASTANIEVEJ 16 2840 HOLTE TLF 45 42 23 50 FAX 45 42 23 70

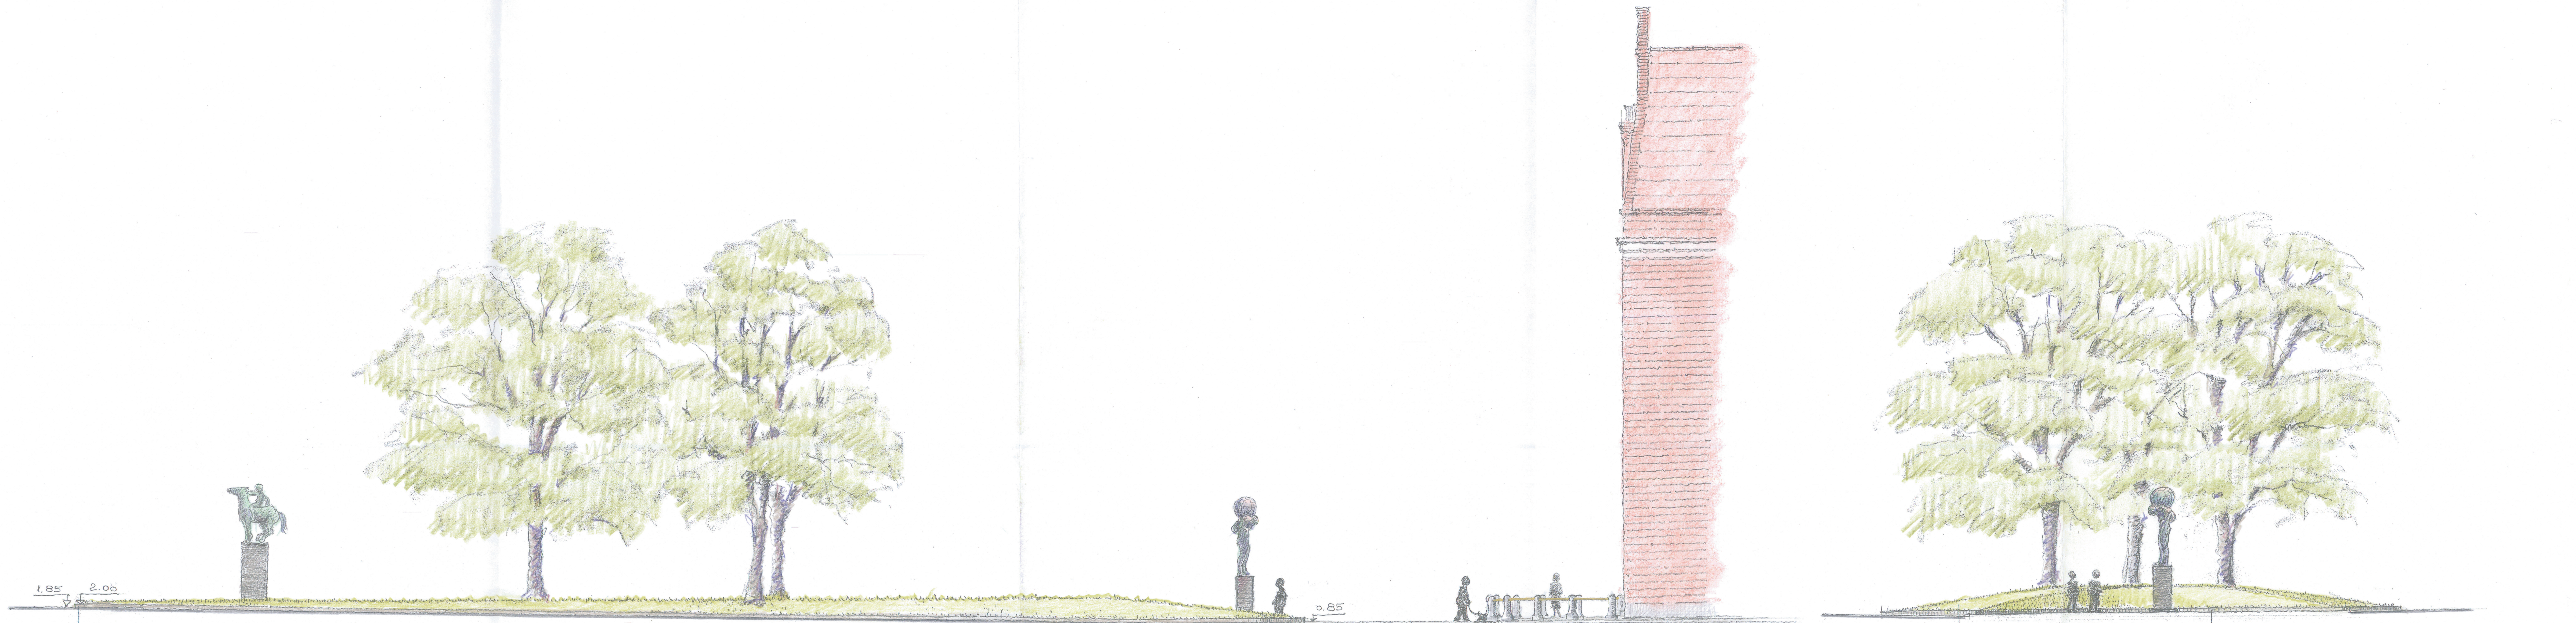

VEJ KANTSTEN "CARL NIELSEN" 3 EKST. ROBINIER HVÆLVET GRÆSAREAL "TITAN" CHAUSSE' BELAGT PLADS EKST. FORTOV VEJ HVÆLVET GRÆSAREAL "TITAN" GRÆNITKANTSEN VEJ

OPSTÅLT SET FRA ST. KONGENSGÅDE. MÅL 1:100

OPSTÅLT SET FRA HUSETS GAVL. MÅL 1:100

09.02 Grønningen Tegn nr 07
 Renovering af trekantområdet mellem Grønningen og St. Kongensgade.
 Tegn Opstalt
 Dato 21.09.2009 Rev A 23.09.2009 B C Mål 1:100
 SONJA POLL OG KNUD LUND-SØRENSEN LANDSKABSARKITEKTER M.D.L. P.L.R.
 KASTANIEVEJ 16 2840 HOLTE TLF 45 42 23 50 FAX 45 42 23 70