


Visualisering af de kommende boliger på
Grøndalsvænge Allé, hvor der indrettes 50
boliger til Socialforvaltningens målgrupper

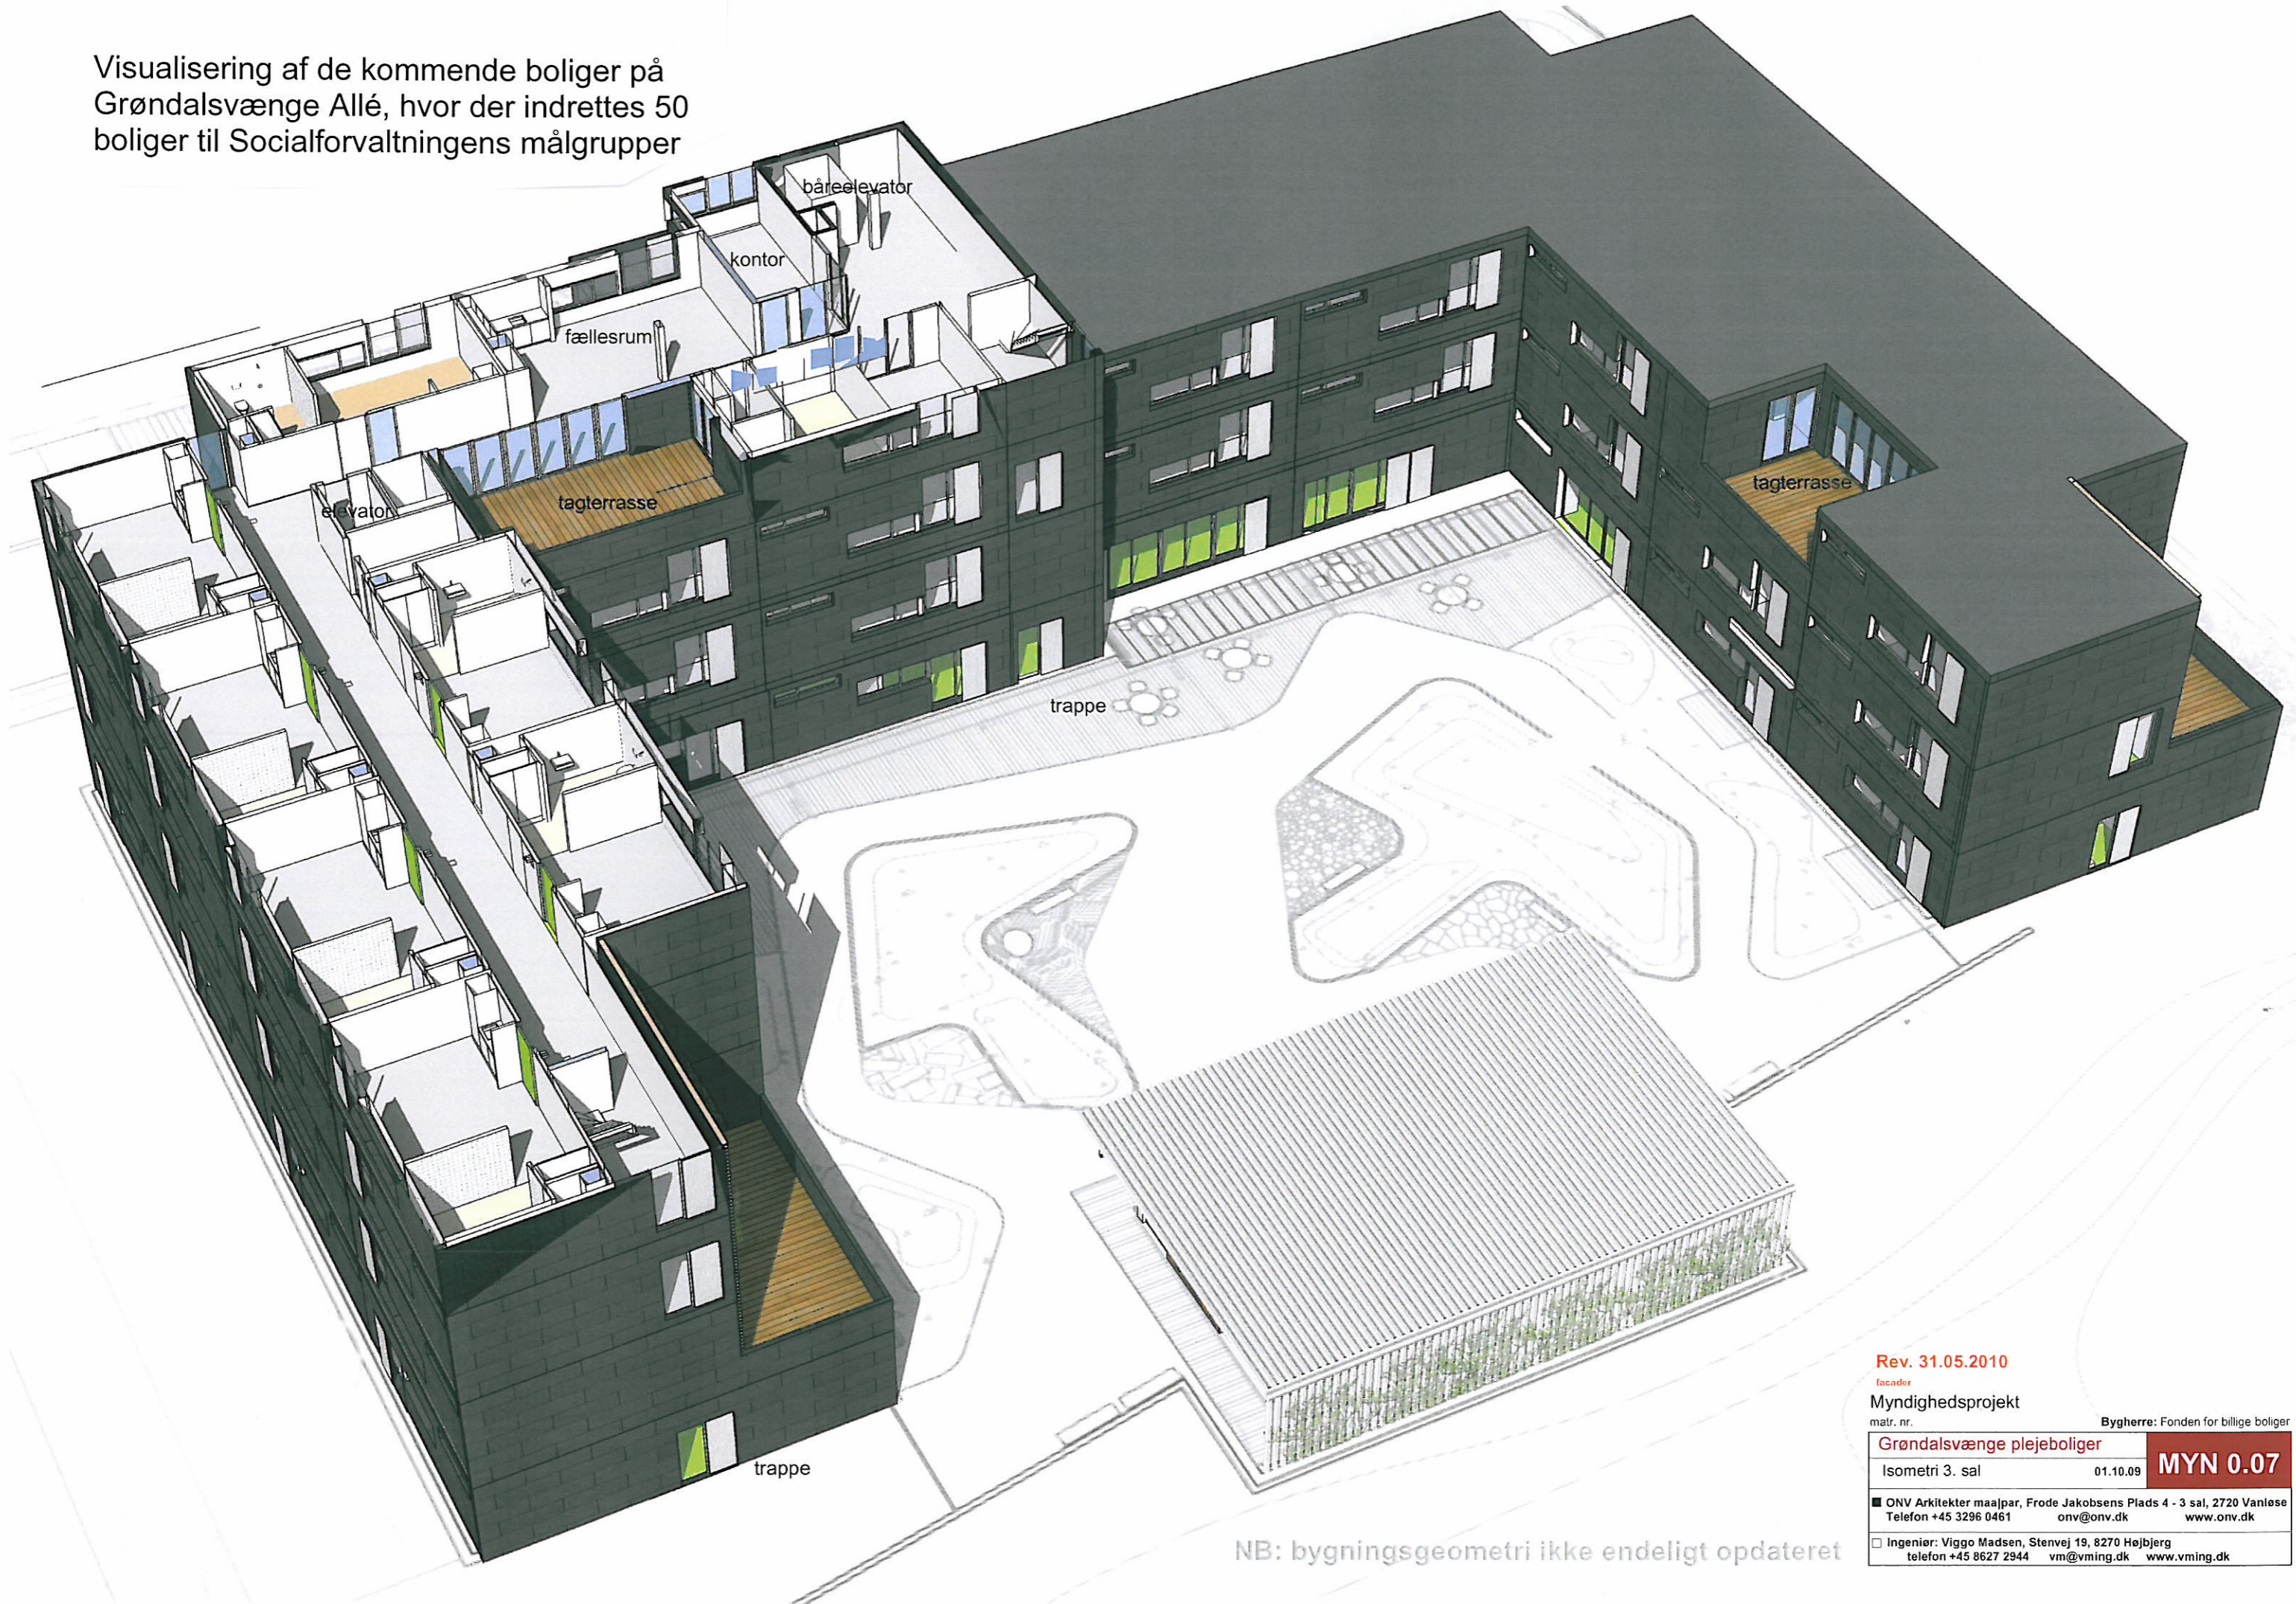

Rev. 31.05.2010

facader

Myndighedsprojekt

matr. nr.

Bygherre: Fonden for billige boliger

Grøndalsvænge plejeboliger

Isometri 3. sal

01.10.09

MYN 0.07

■ ONV Arkitekter maajpar, Frode Jakobsens Plads 4 - 3 sal, 2720 Vanløse
Telefon +45 3296 0461 onv@onv.dk www.onv.dk

□ Ingeniør: Viggo Madsen, Stenvej 19, 8270 Højbjerg
telefon +45 8627 2944 vm@vming.dk www.vming.dk

NB: bygningsgeometri ikke endeligt opdateret