

Thorshavnsgade

Busstoppested

Taxa

Njalsgade

7 p-pladser

8 p-pladser

Busstoppested^B




Islands Brygge

Isafjordsgade

Egilsgade

0 10 20 30 40 m

Signaturforklaring


-  Fortovsareal
-  Cykelbane
-  Helle

Njalsgade, cykelbaner




Projektforslag

Bilag 3a

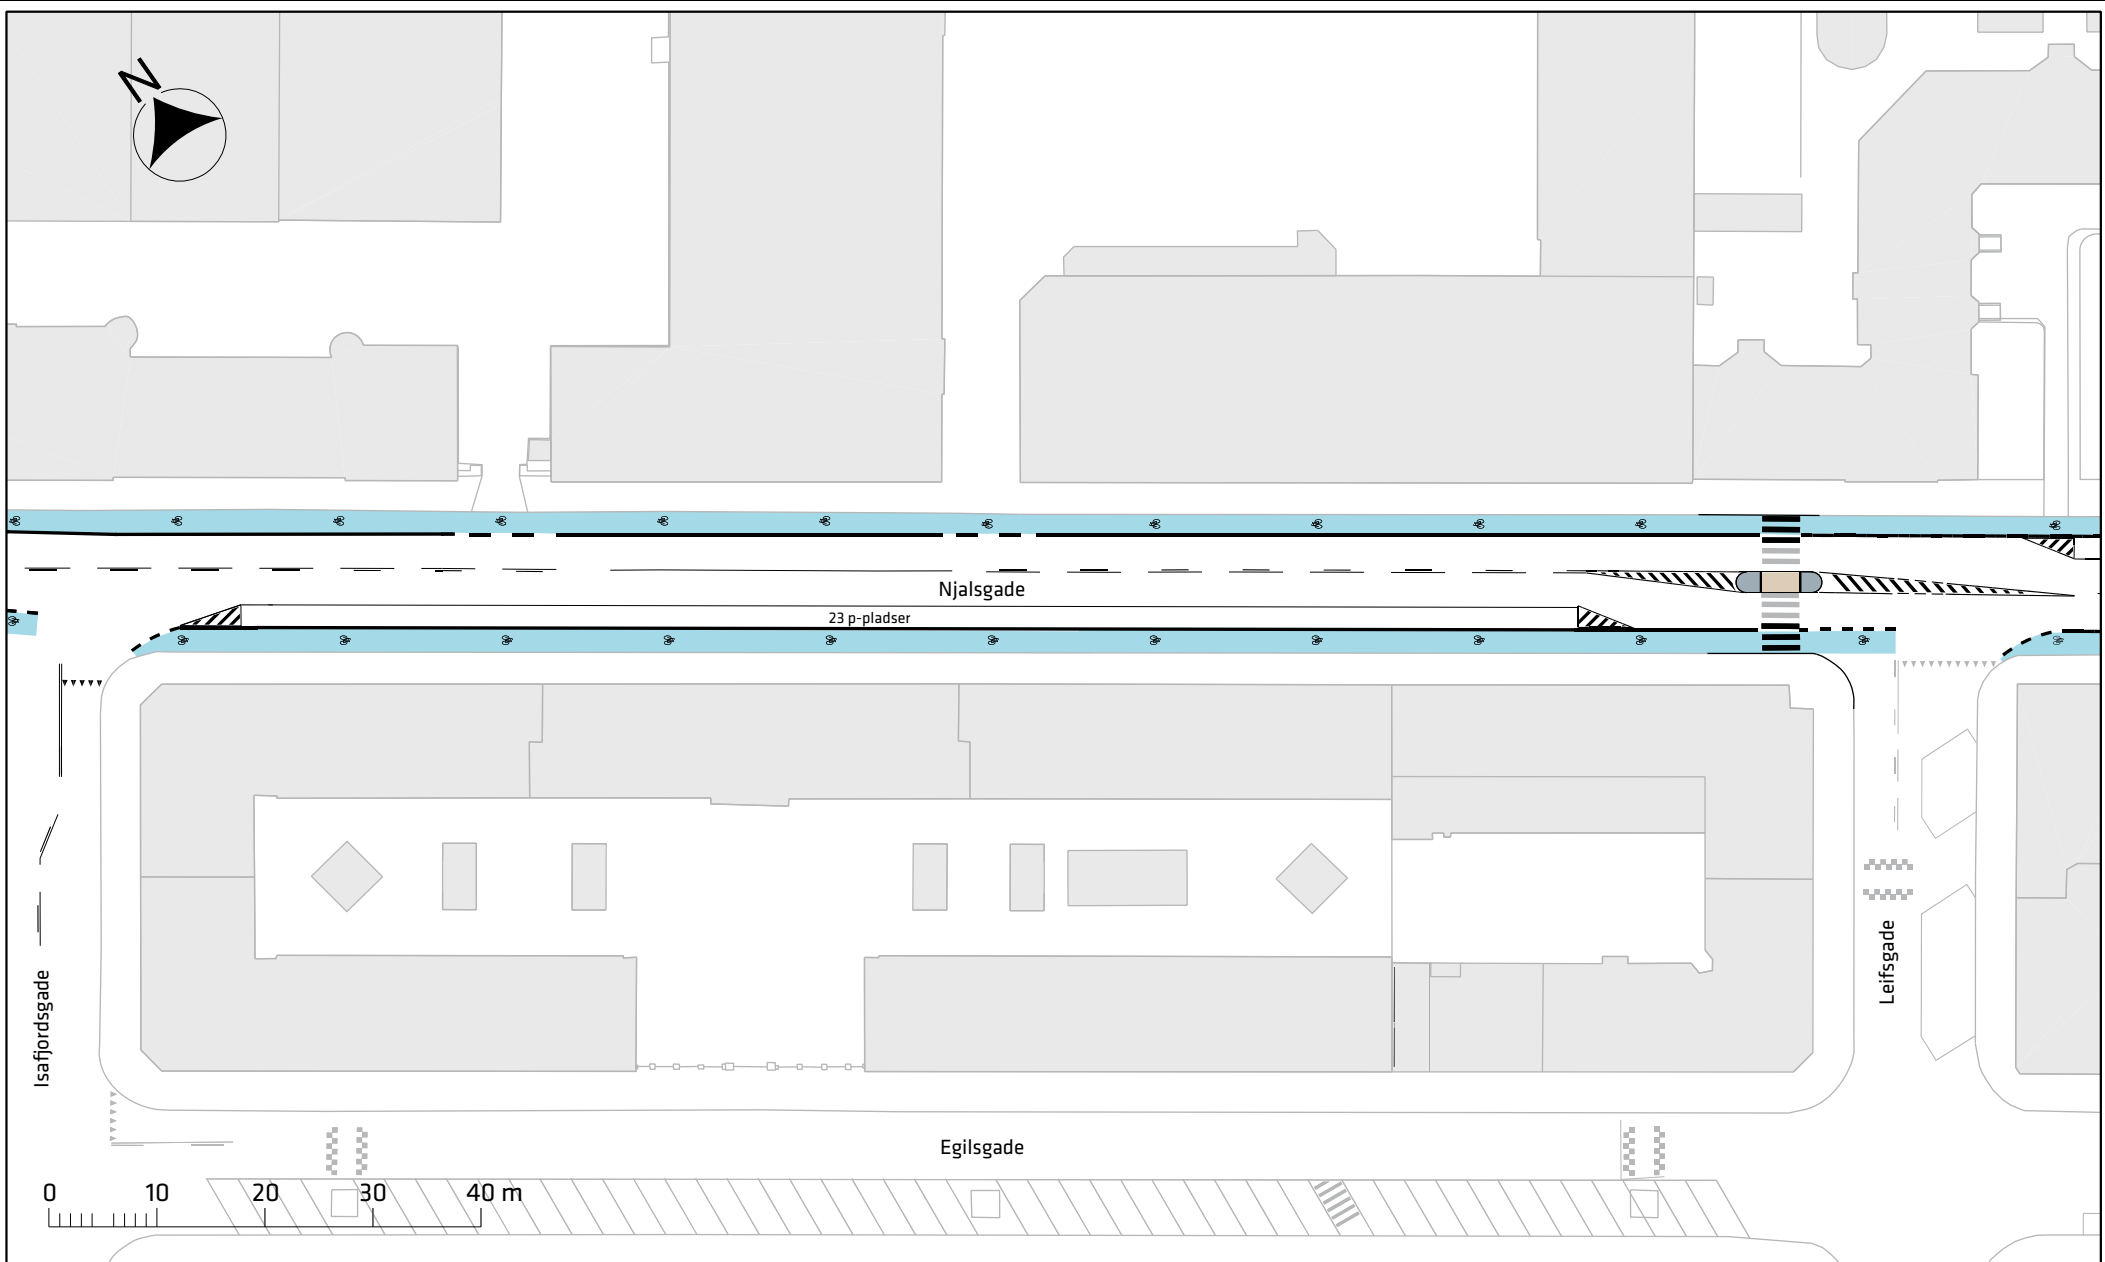



Signaturforklaring


-  Fortovsareal
-  Cykelbane
-  Helle

Njalsgade, cykelbaner


Projektforslag

Bilag 3b



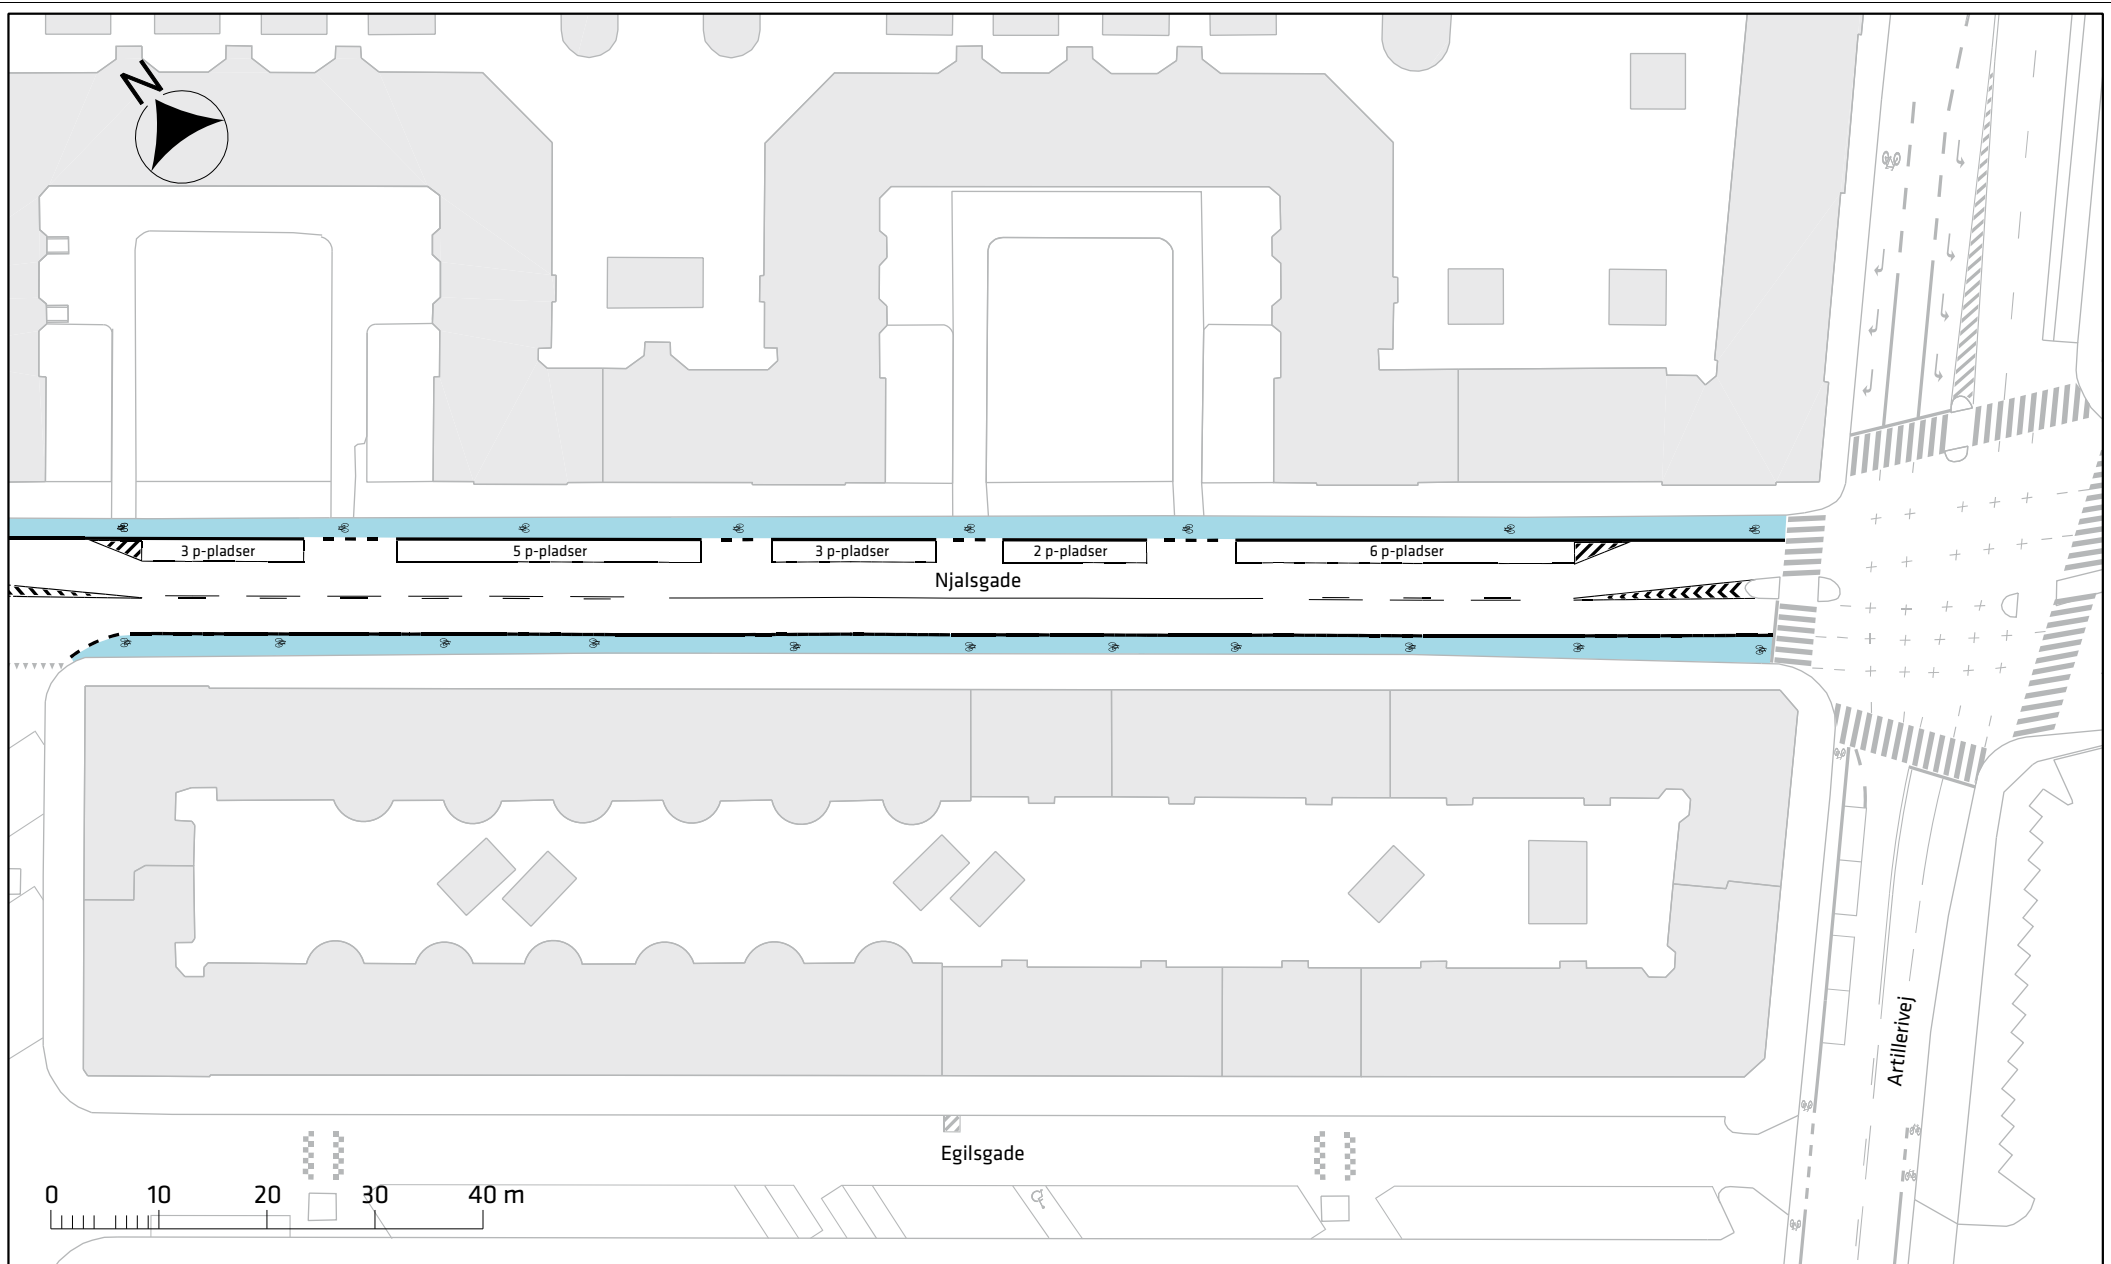

Signaturforklaring

 Cykelbane

Njalsgade, cykelbaner

Projektforslag

Bilag 3c

