


Signaturforklaring


 Cykelbane

Vordingborggade, cykelbaner




Projektforslag

Bilag 3a

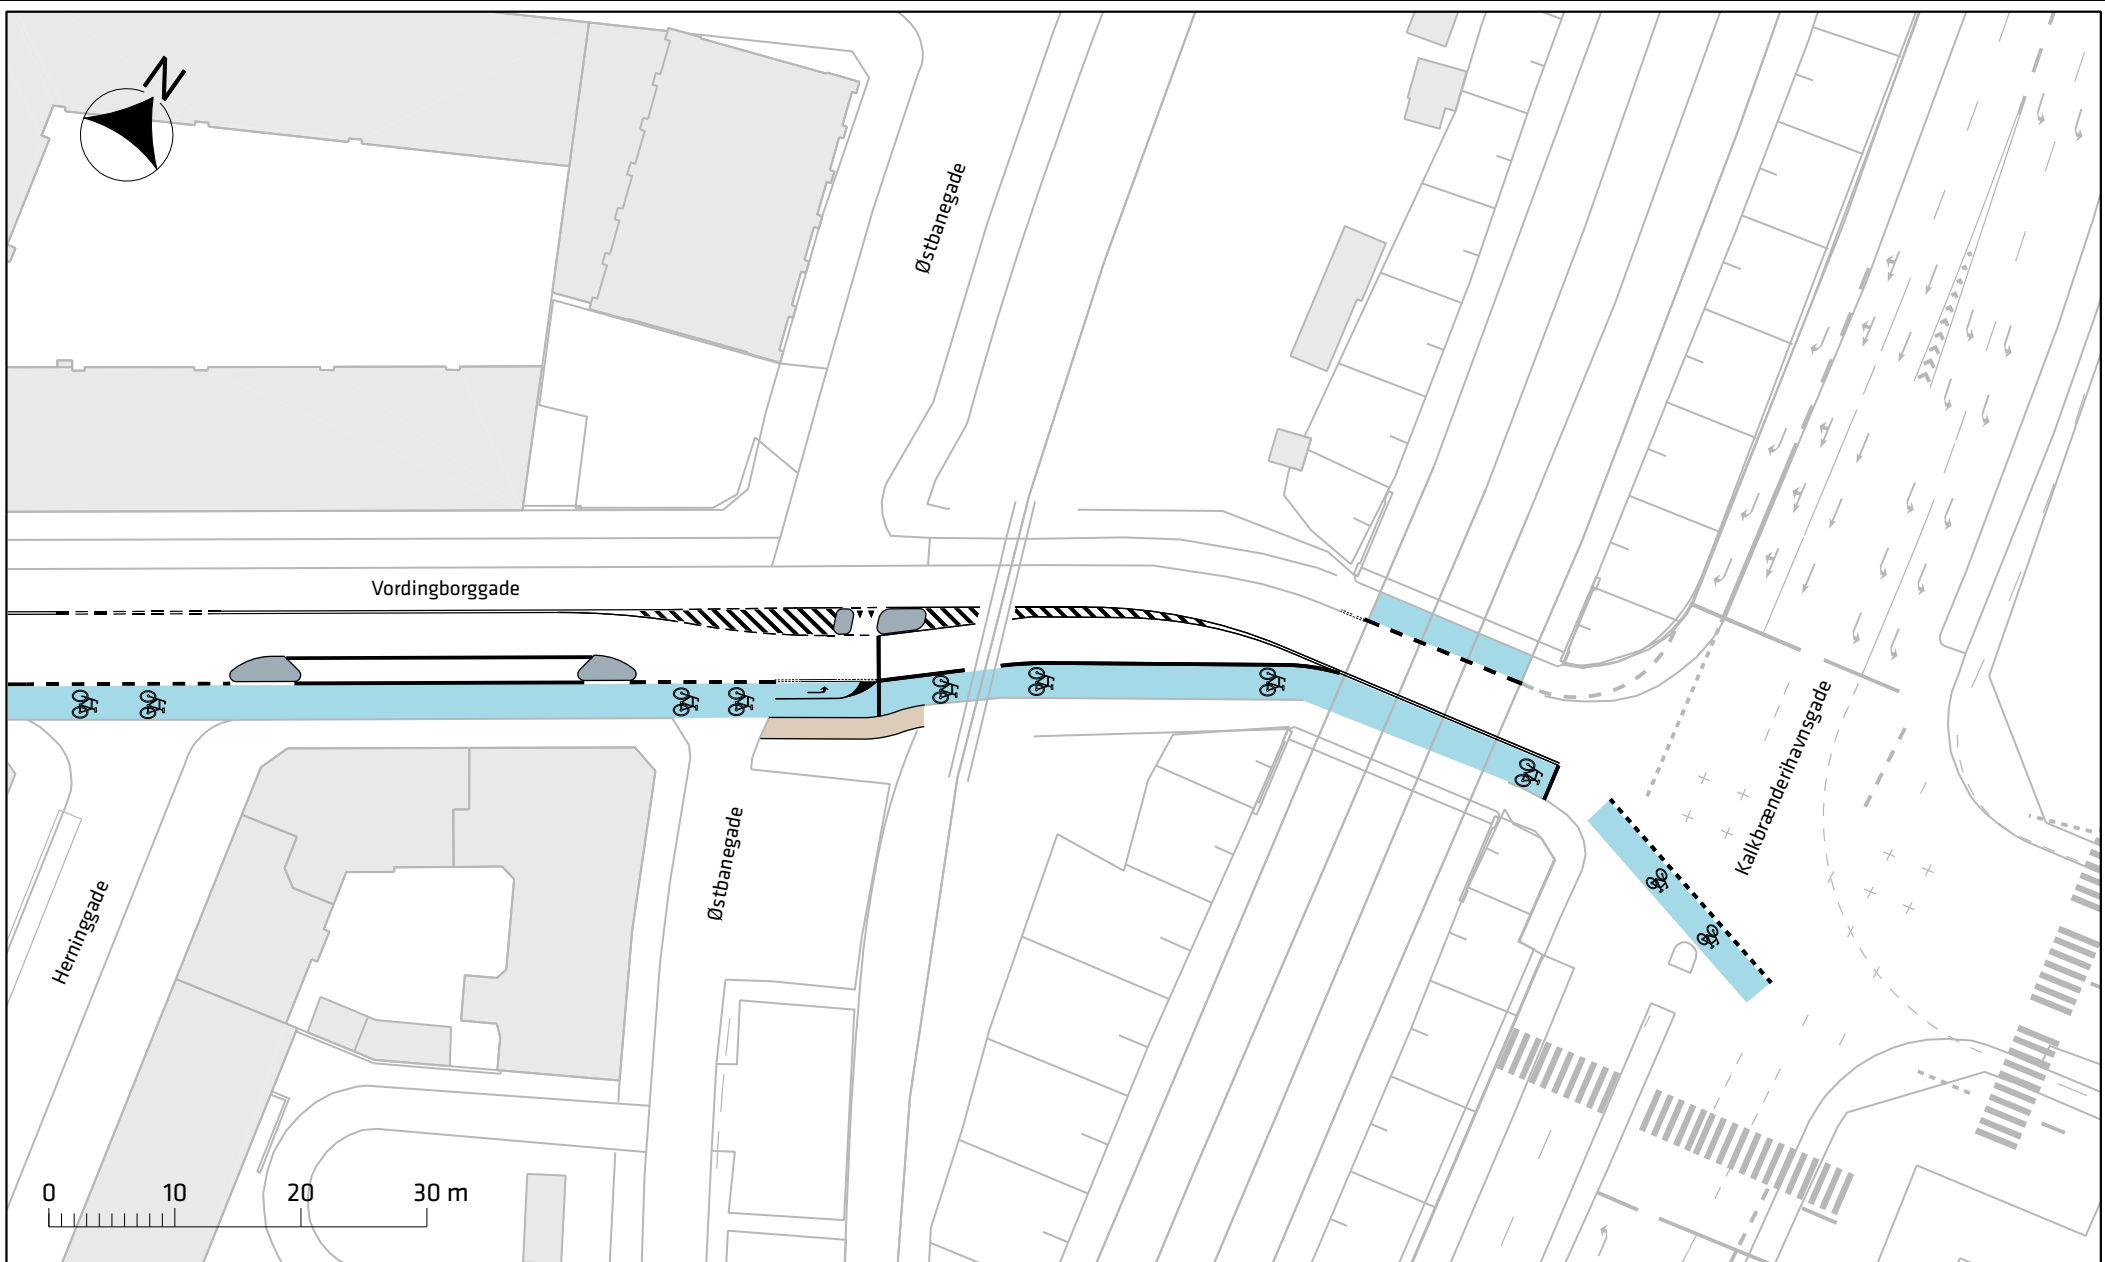



Signaturforklaring

-  Cykelbane
-  Fortov
-  Helle

Vordingborggade, cykelbaner

Projektforslag

Bilag 3b

