

--- Anlægsområde

● Eksist. træ (52 stk)

● Mulig placering af nyt træ (13 stk)



Eksist./Nyt busstoppested



Busperron



Plantebed


## TAGENSVEJ, BUS OG KLIMAPROJEKT


*Bispebjerg og Nørrebro*

Projektforslag

**BILAG 4 SAMLET**




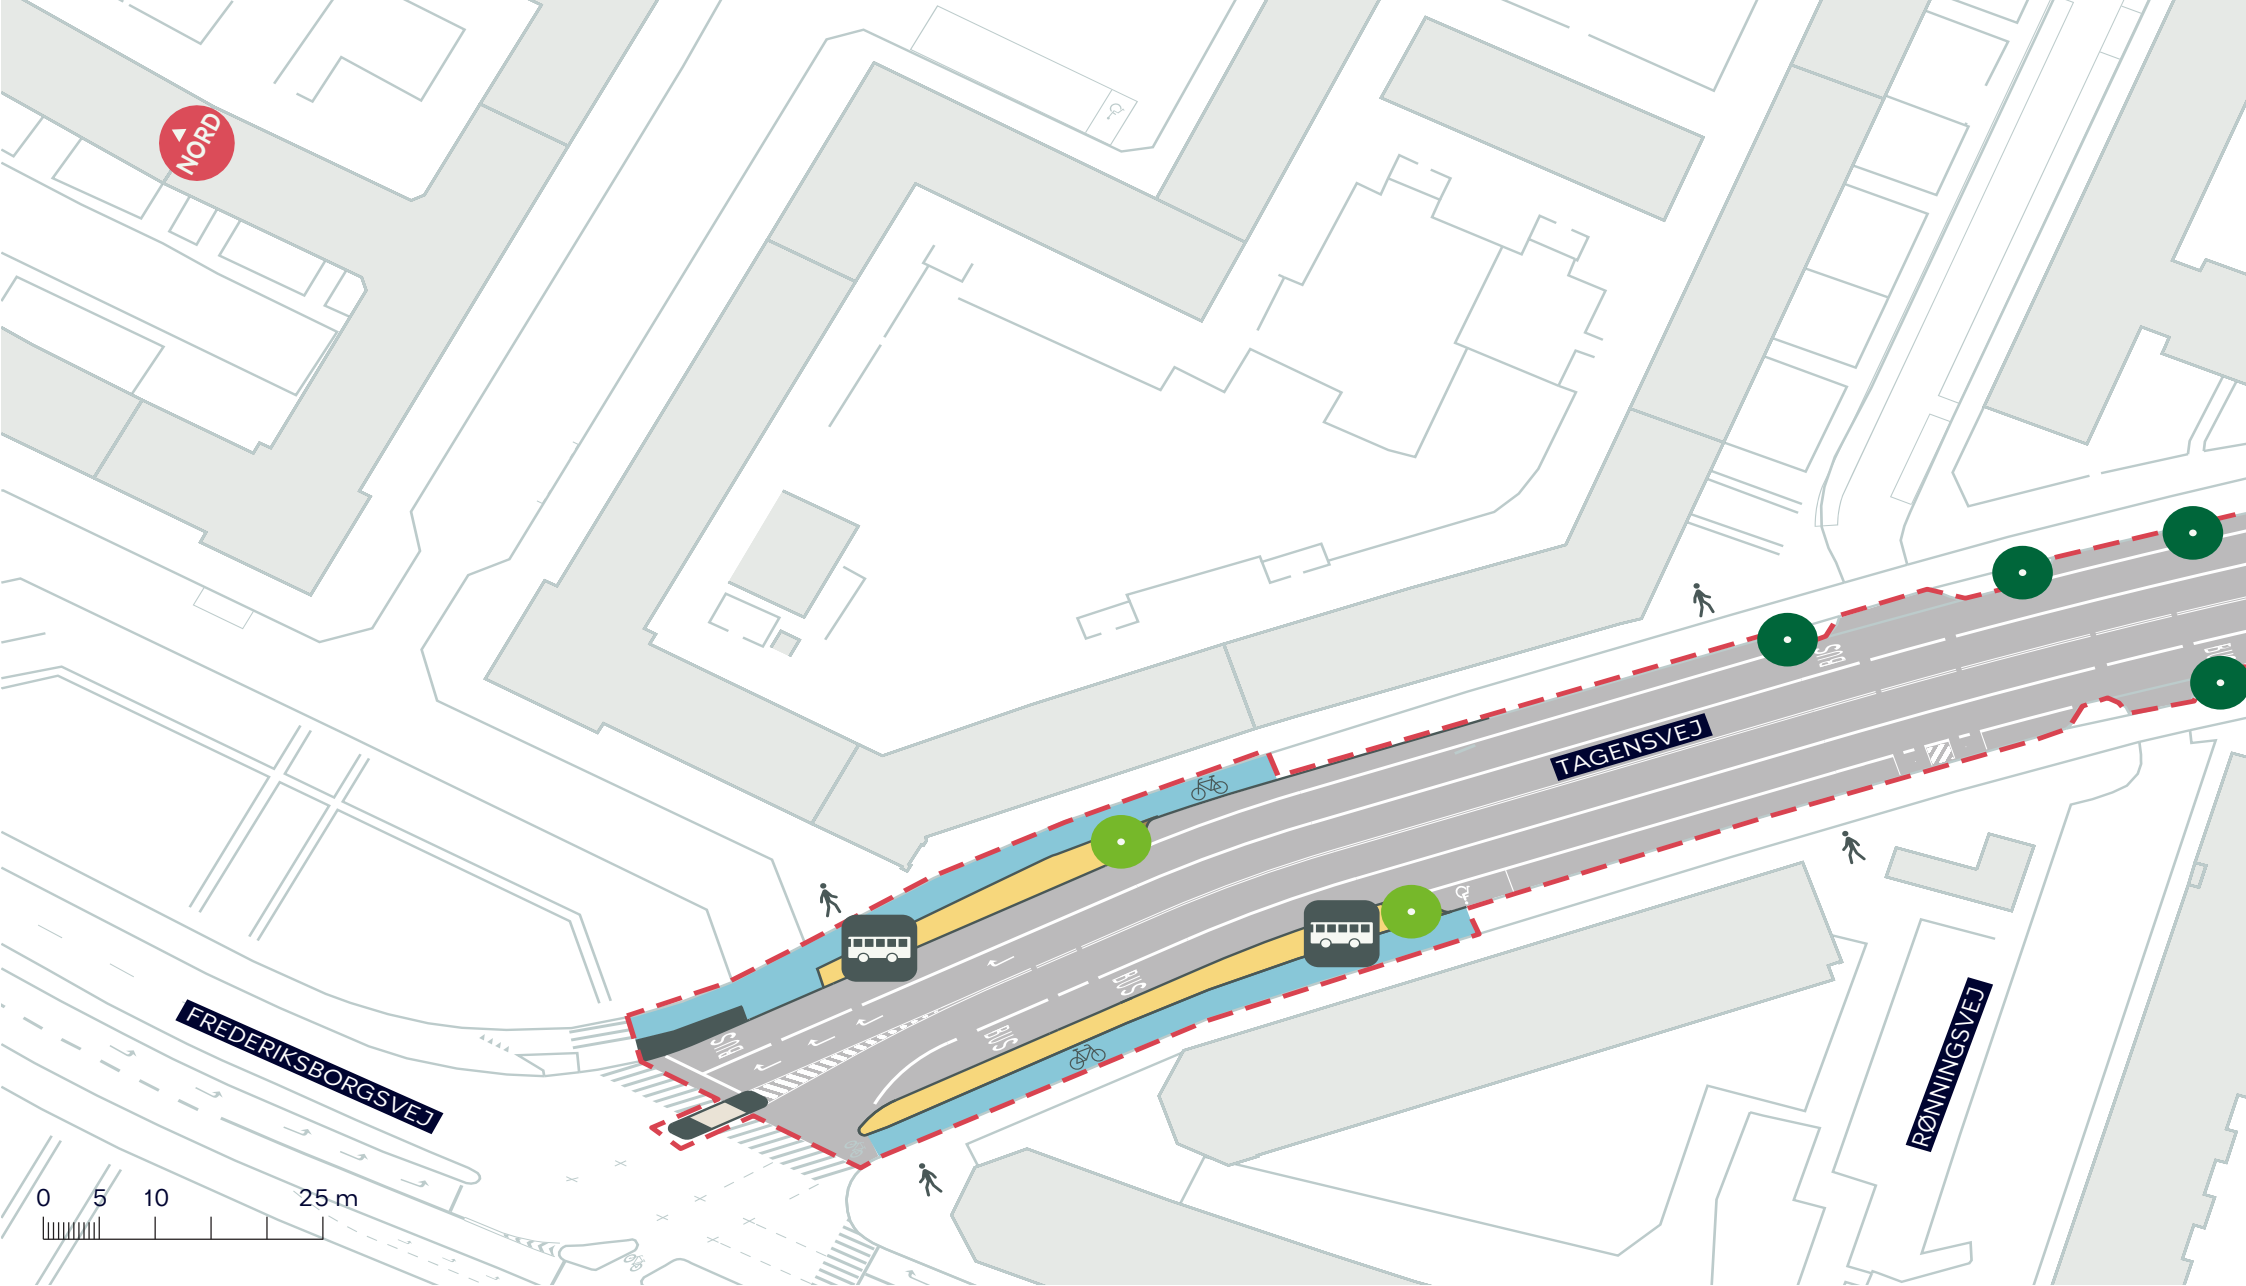


- - - Anlægsområde
- Eksist. træ (4 stk)
- Mulig placering af nyt træ (2 stk)
-  Nyt busstoppested
- Busperron

**TAGENSVEJ, BUS OG KLIMAPROJEKT**  
 Bispebjerg og Nørrebro  
 Projektforslag  
**BILAG 4A**



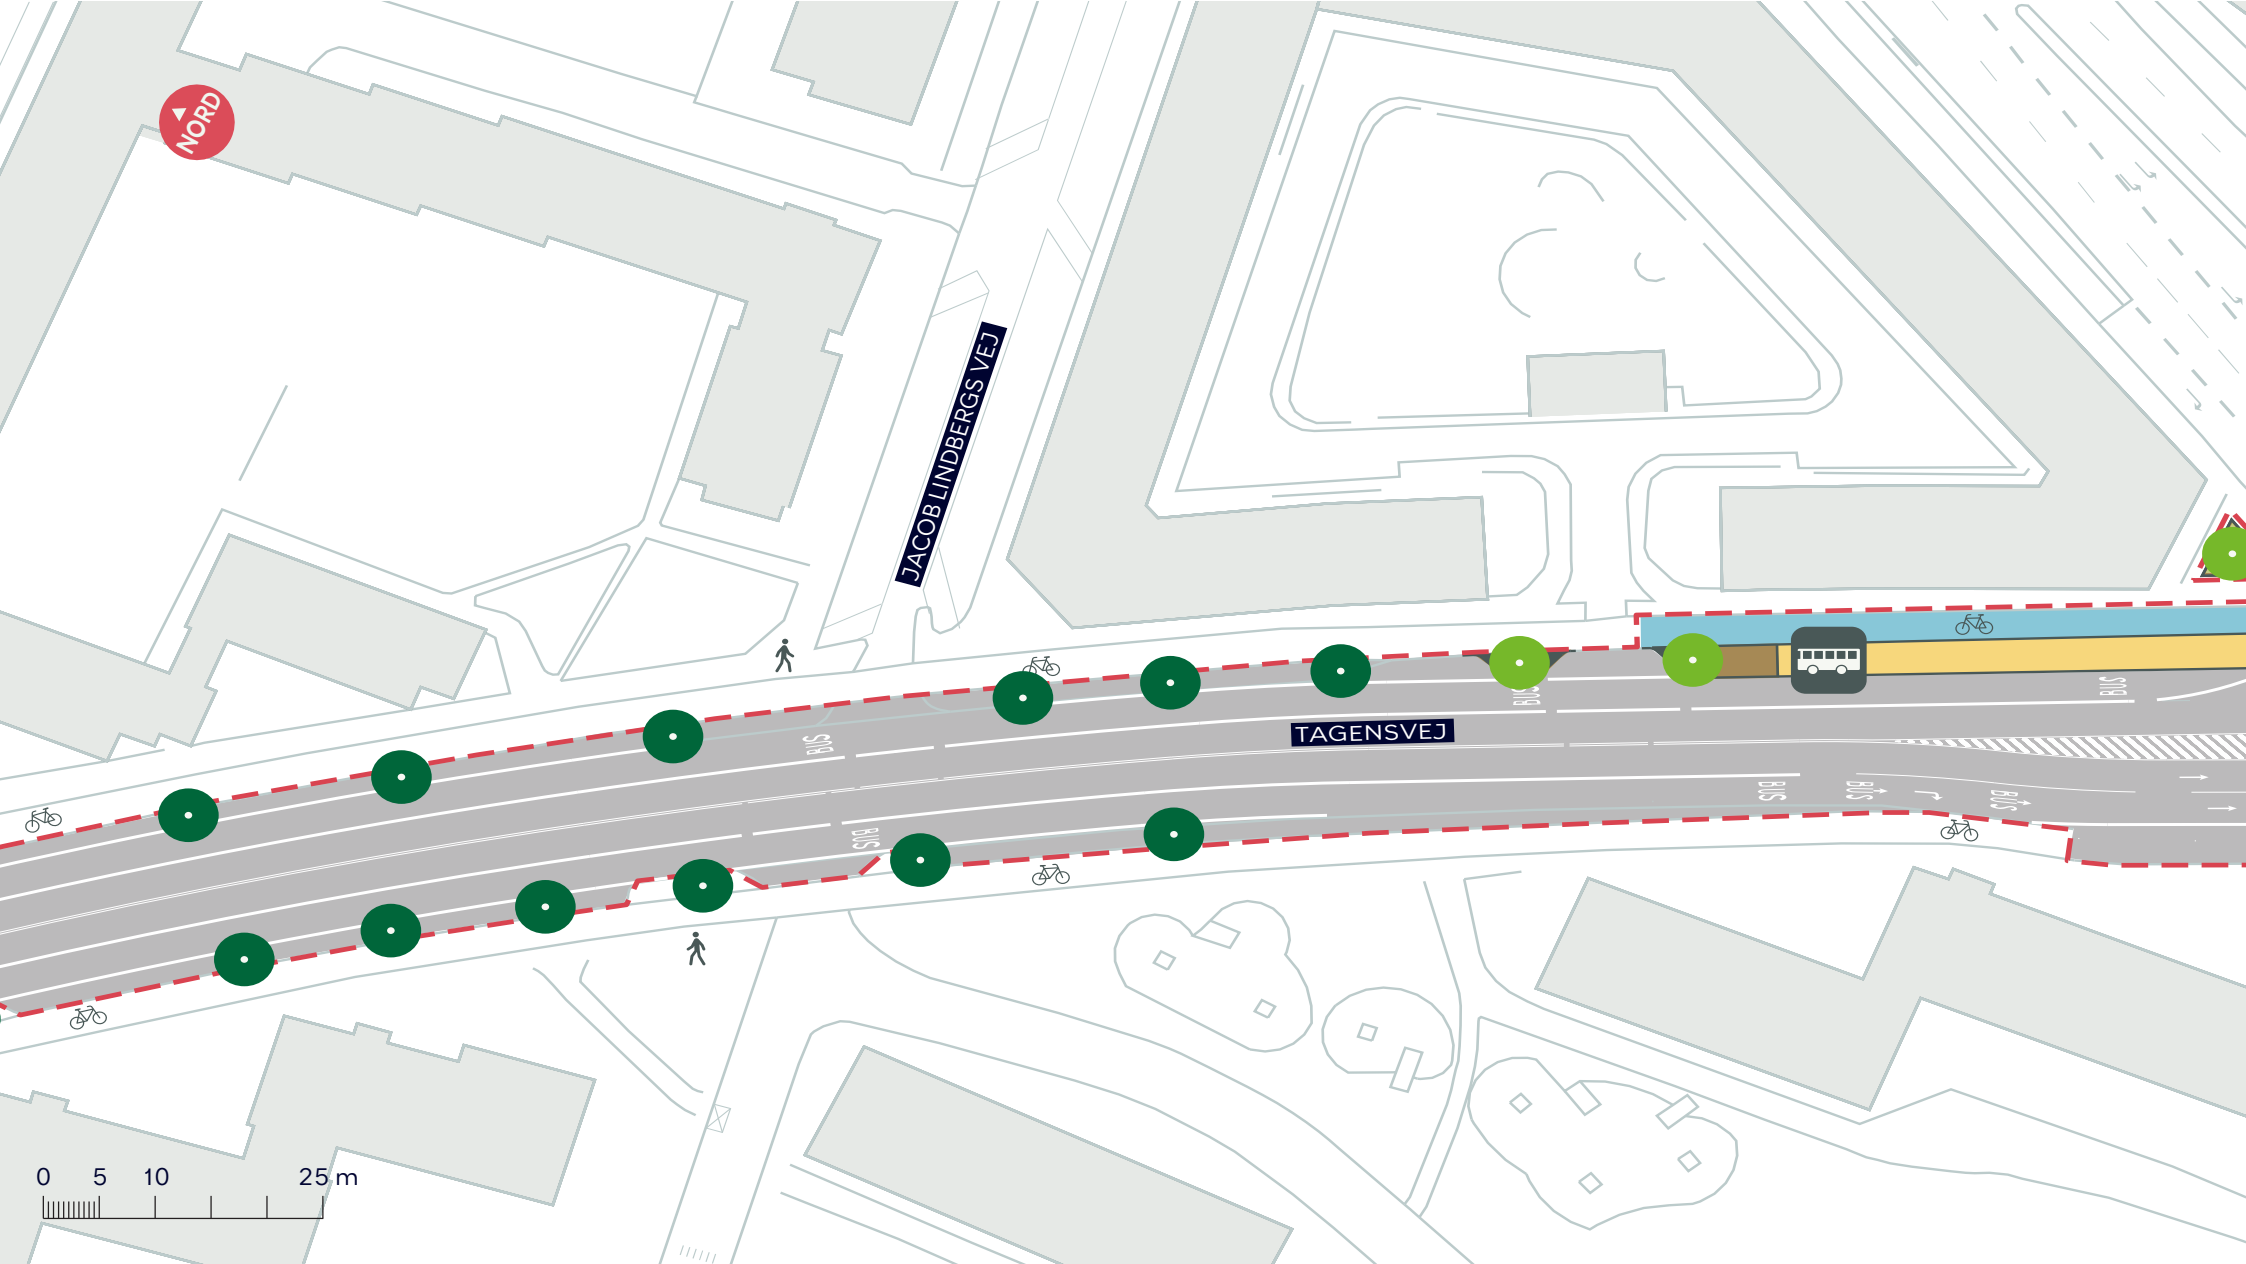

- - - Anlægsområde
- Eksist. træ (12 stk)
- Mulig placering af nyt træ (3 stk)
-  Nyt busstoppested
- Busperron


**TAGENSVEJ, BUS OG KLIMAPROJEKT**

*Bispebjerg og Nørrebro*

Projektforslag

**BILAG 4B**



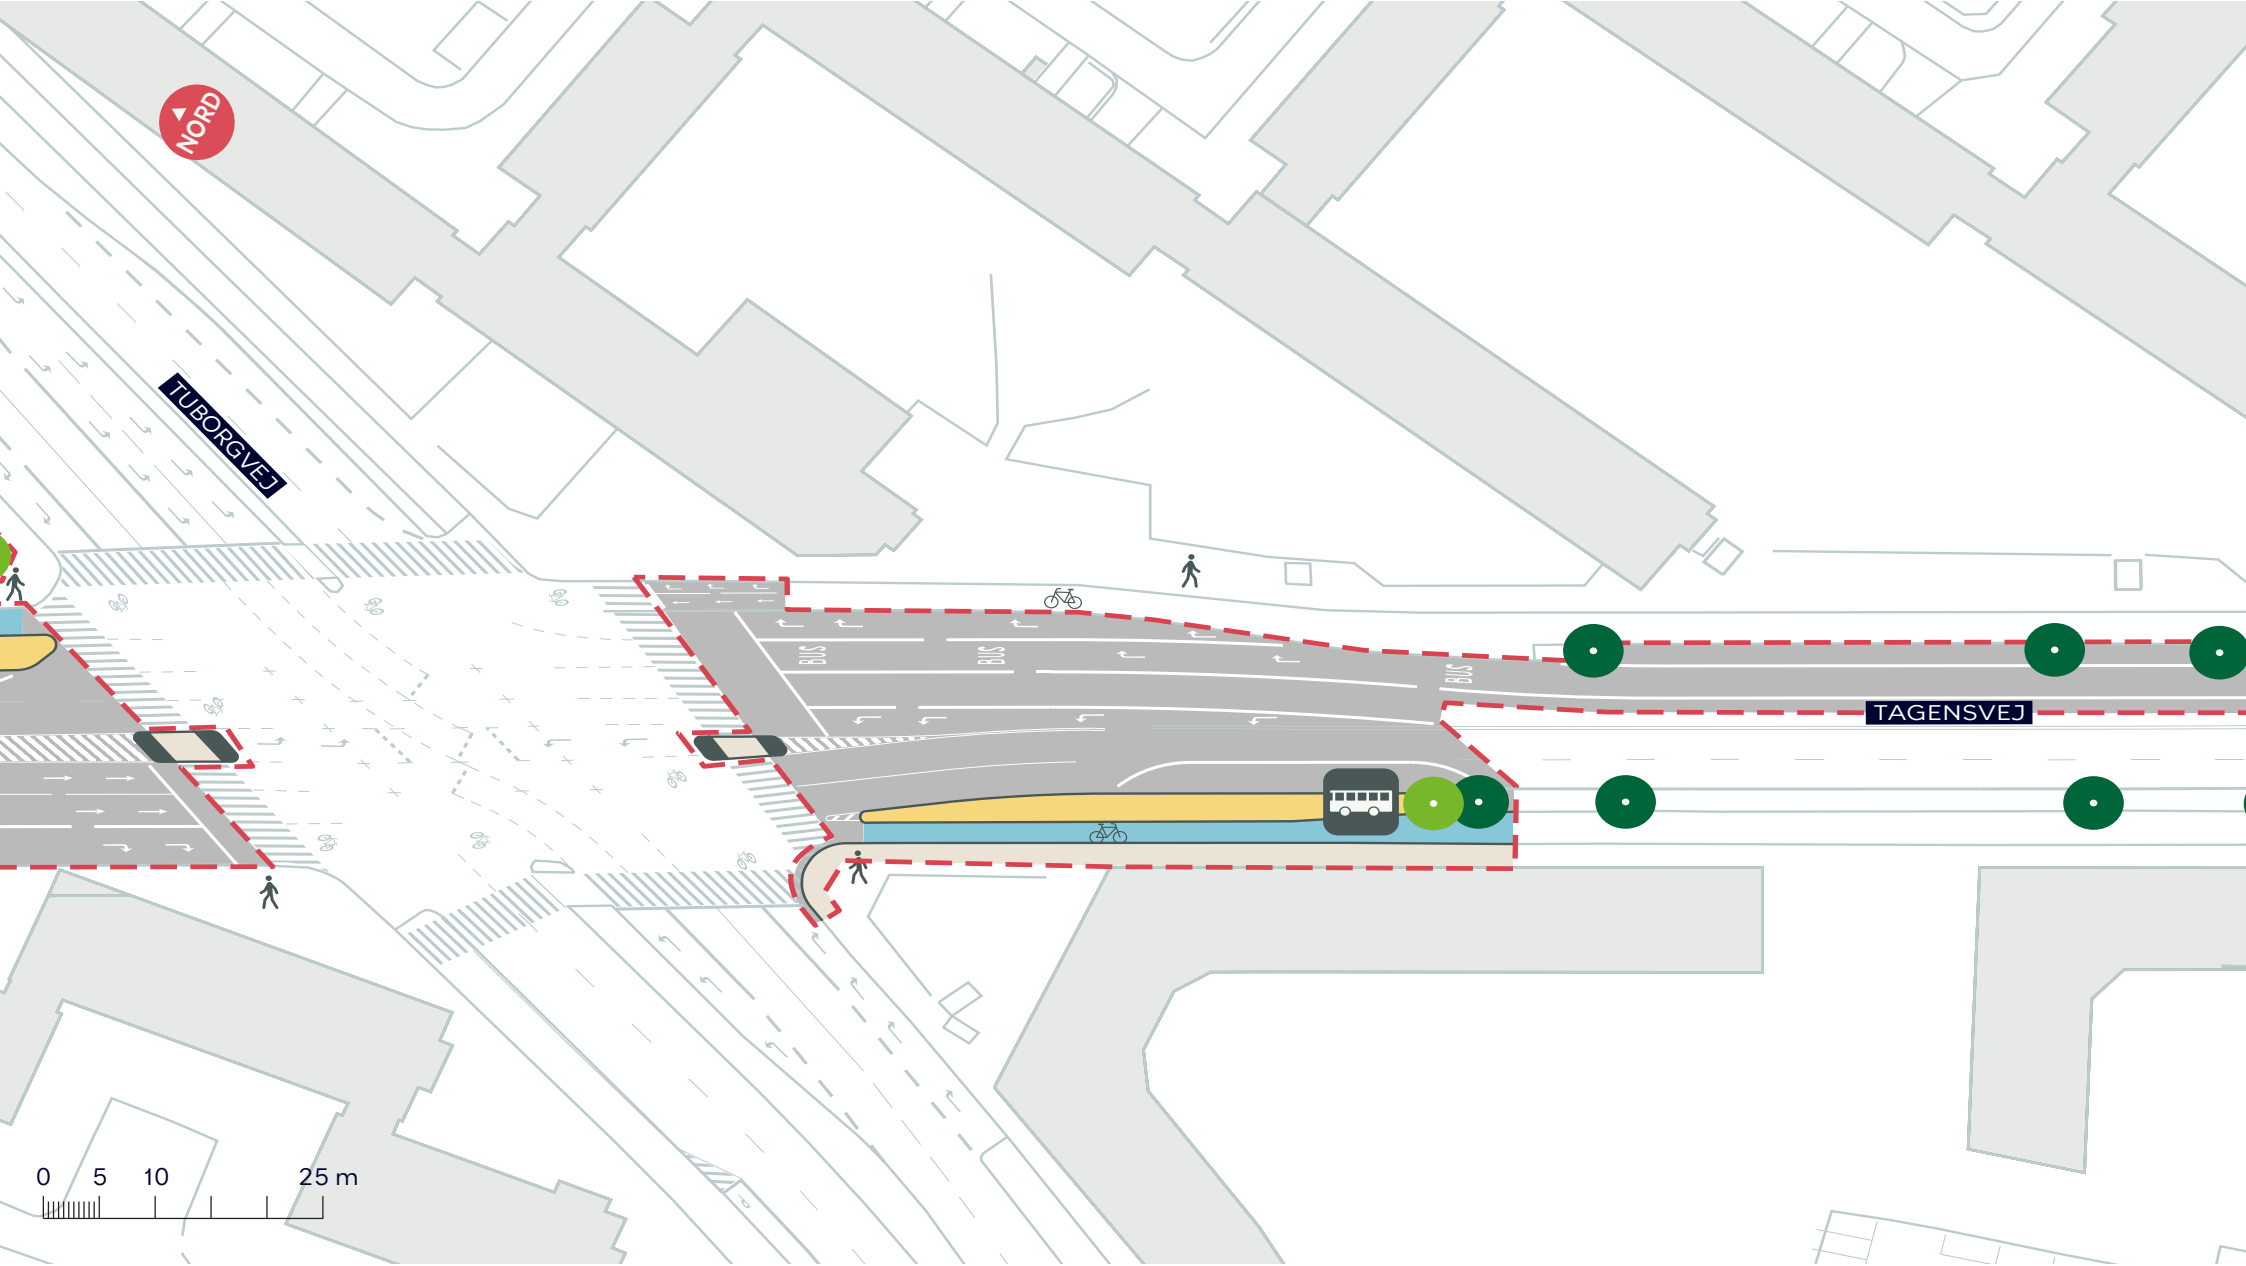

--- Anlægsområde

● Eksist. træ (6 stk)

● Mulig placering af nyt træ (1 stk)



Nyt busstoppested



Busperron


## TAGENSVEJ, BUS OG KLIMAPROJEKT






*Bispebjerg og Nørrebro*

Projektforslag

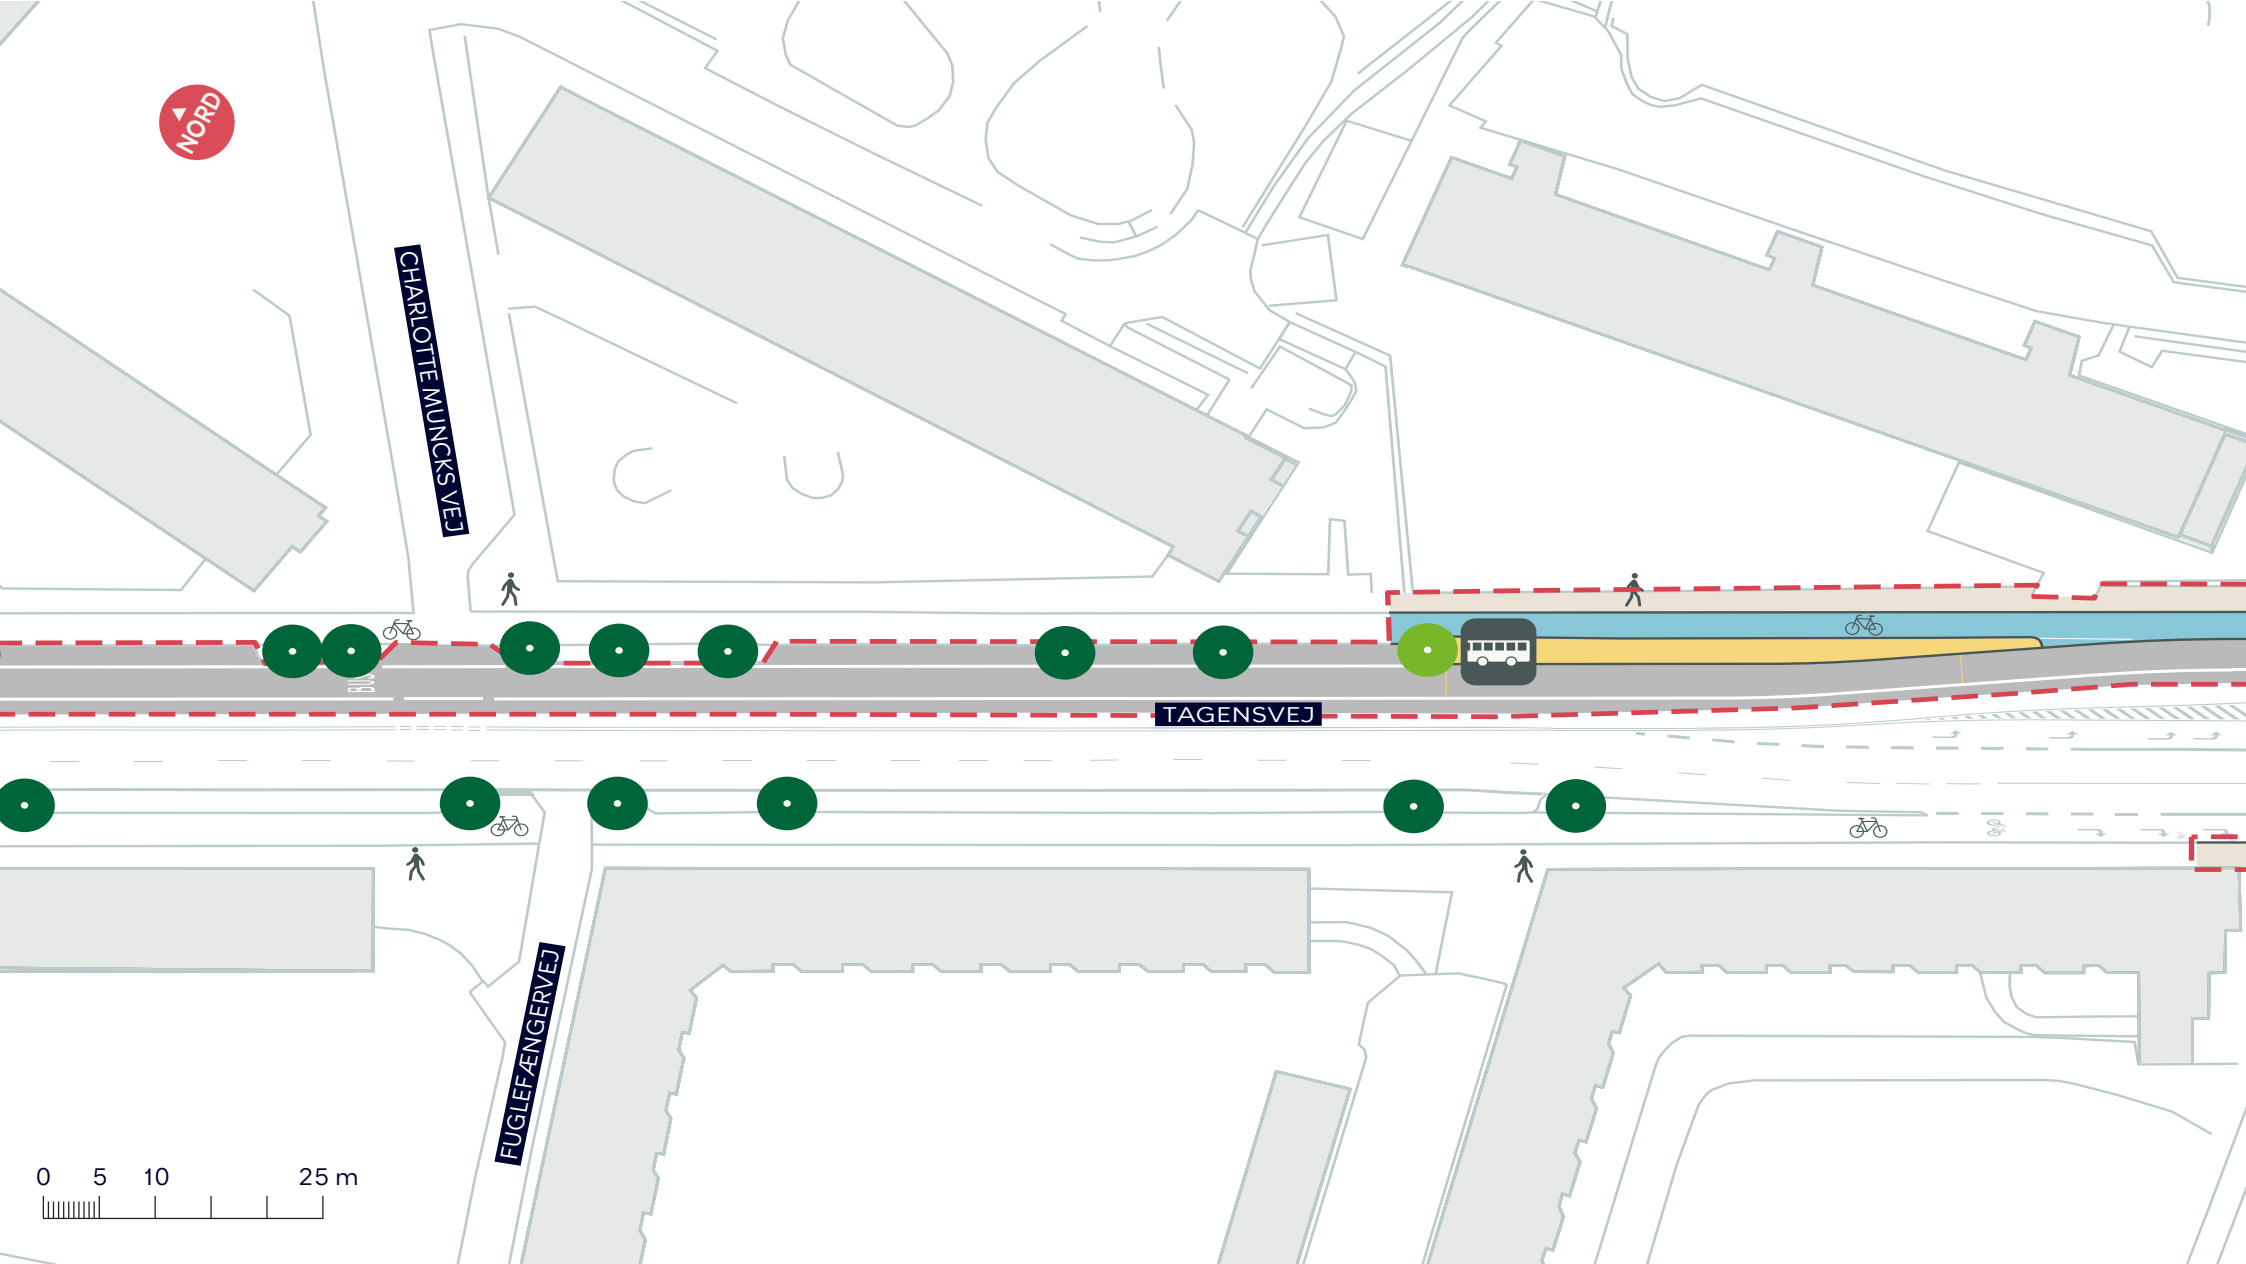**BILAG 4C**






-  Anlægsområde
-  Eksist. træ (13 stk)
-  Mulig placering af nyt træ (1 stk)
-  Nyt busstoppested
-  Busperron

**TAGENSVEJ, BUS OG KLIMAPROJEKT**  
*Bispebjerg og Nørrebro*  
Projektforslag  
**BILAG 4D**



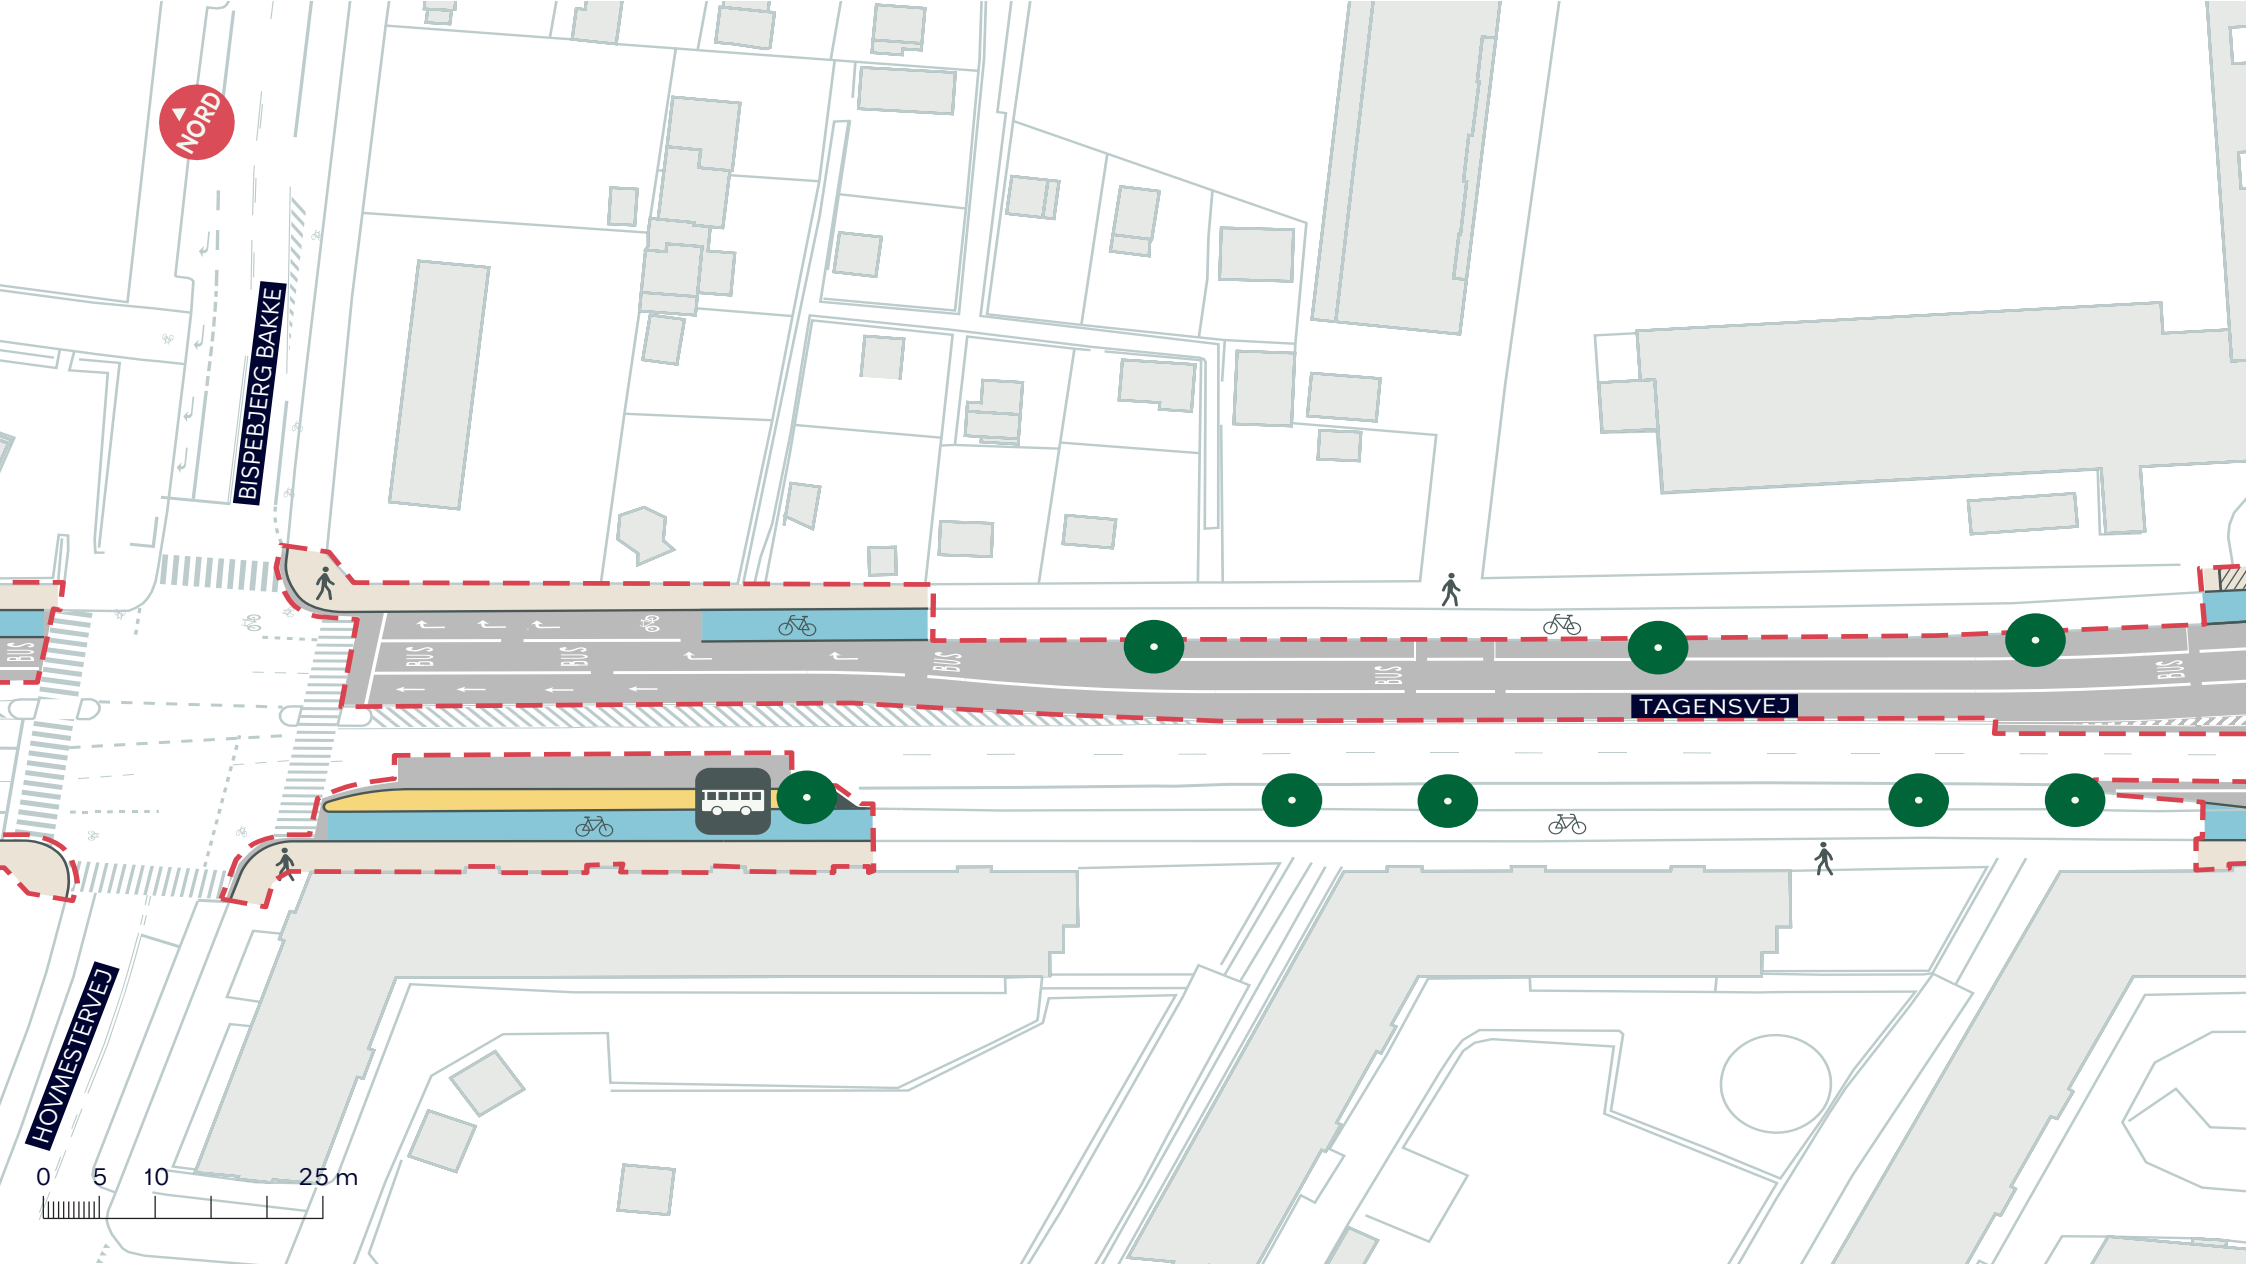

--- Anlægsområde



Nyt busstoppested

● Eksist. træ(8 stk)



Busperron


## TAGENSVEJ, BUS OG KLIMAPROJEKT

*Bispebjerg og Nørrebro*

Projektforslag

**BILAG 4E**



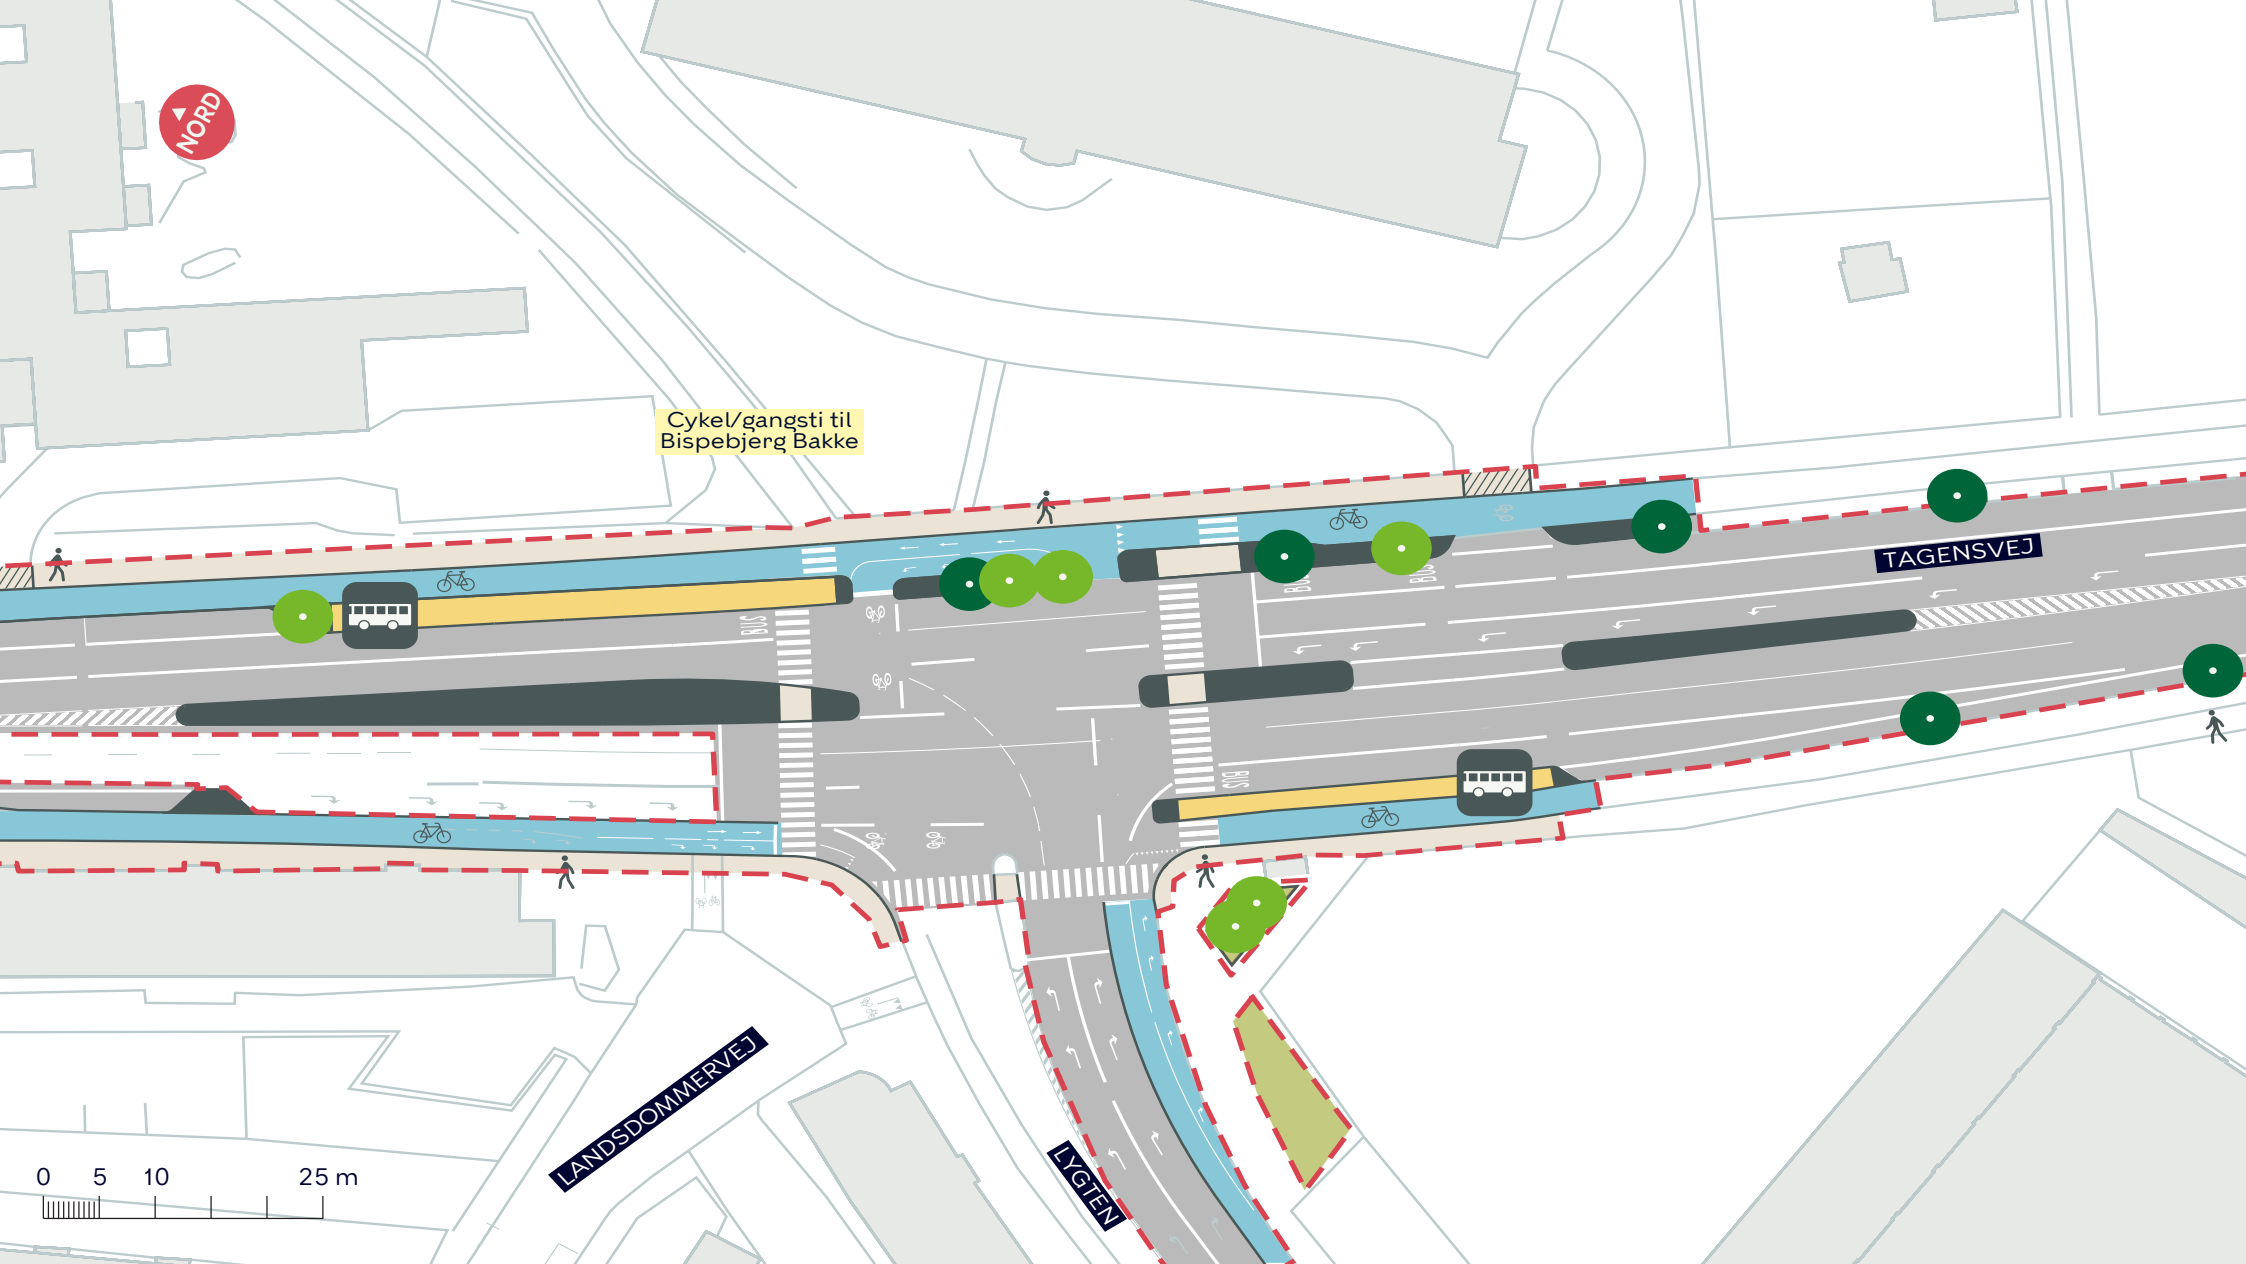

--- Anlægsområde

● Eksist. træ (6 stk)

● Mulig placering af nyt træ (6 stk)



Nyt busstoppested



Busperron



Plantebed


## TAGENSVEJ, BUS OG KLIMAPROJEKT




*Bispebjerg og Nørrebro*

Projektforslag

**BILAG 4F**

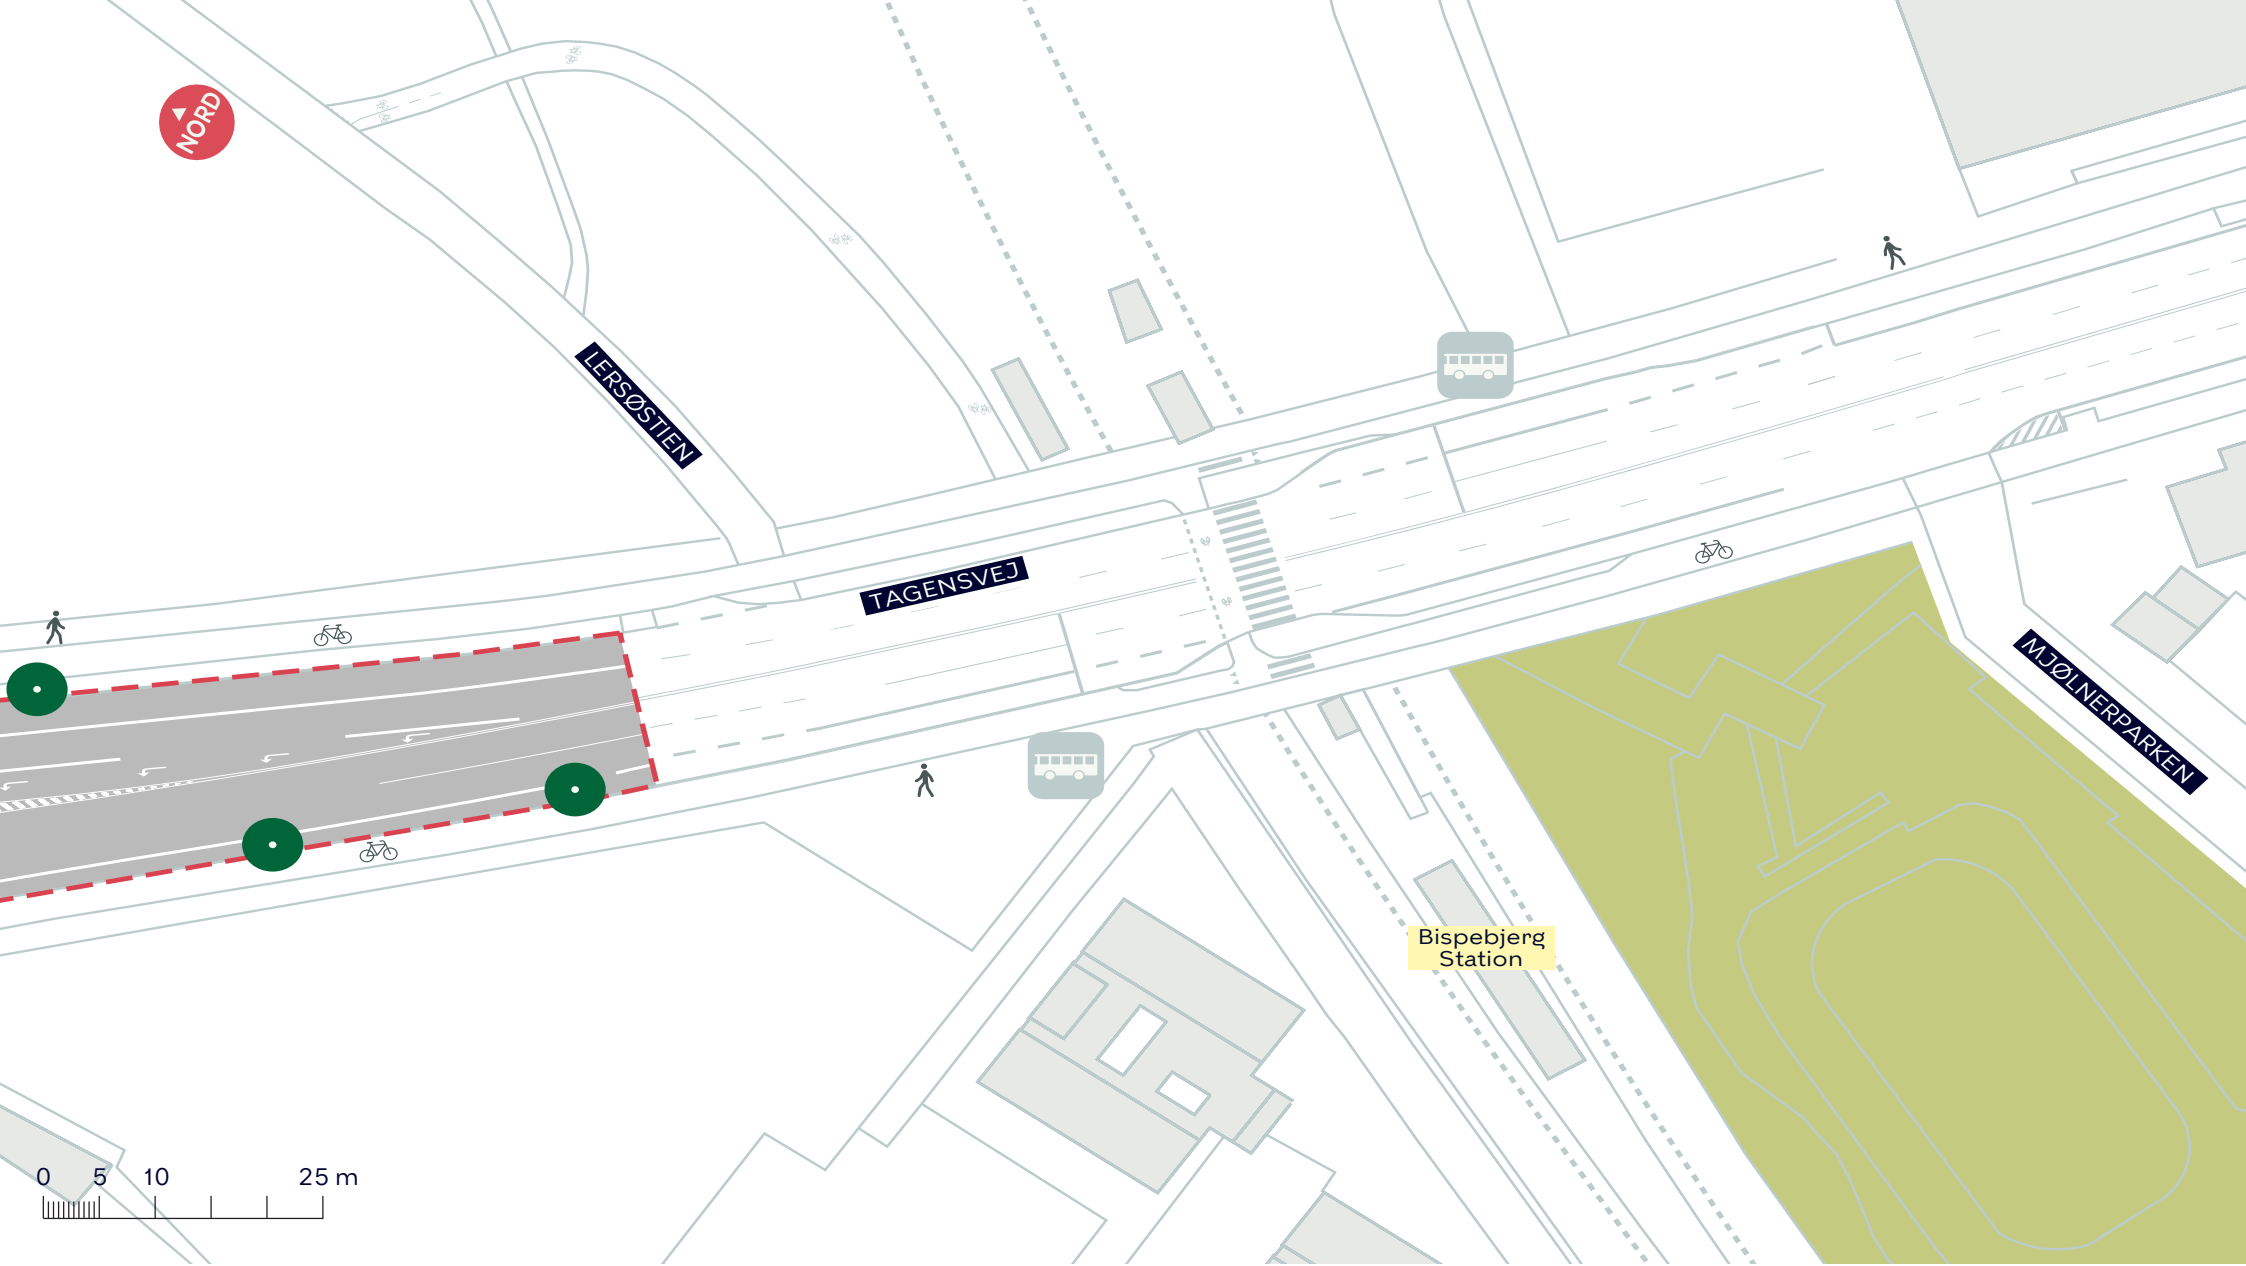



-  Anlægsområde
-  Eksist. træ (3 stk)
-  Eksist. busstoppested

**TAGENSVEJ, BUS OG KLIMAPROJEKT**  
*Bispebjerg og Nørrebro*  
Projektforslag  
**BILAG 4G**

