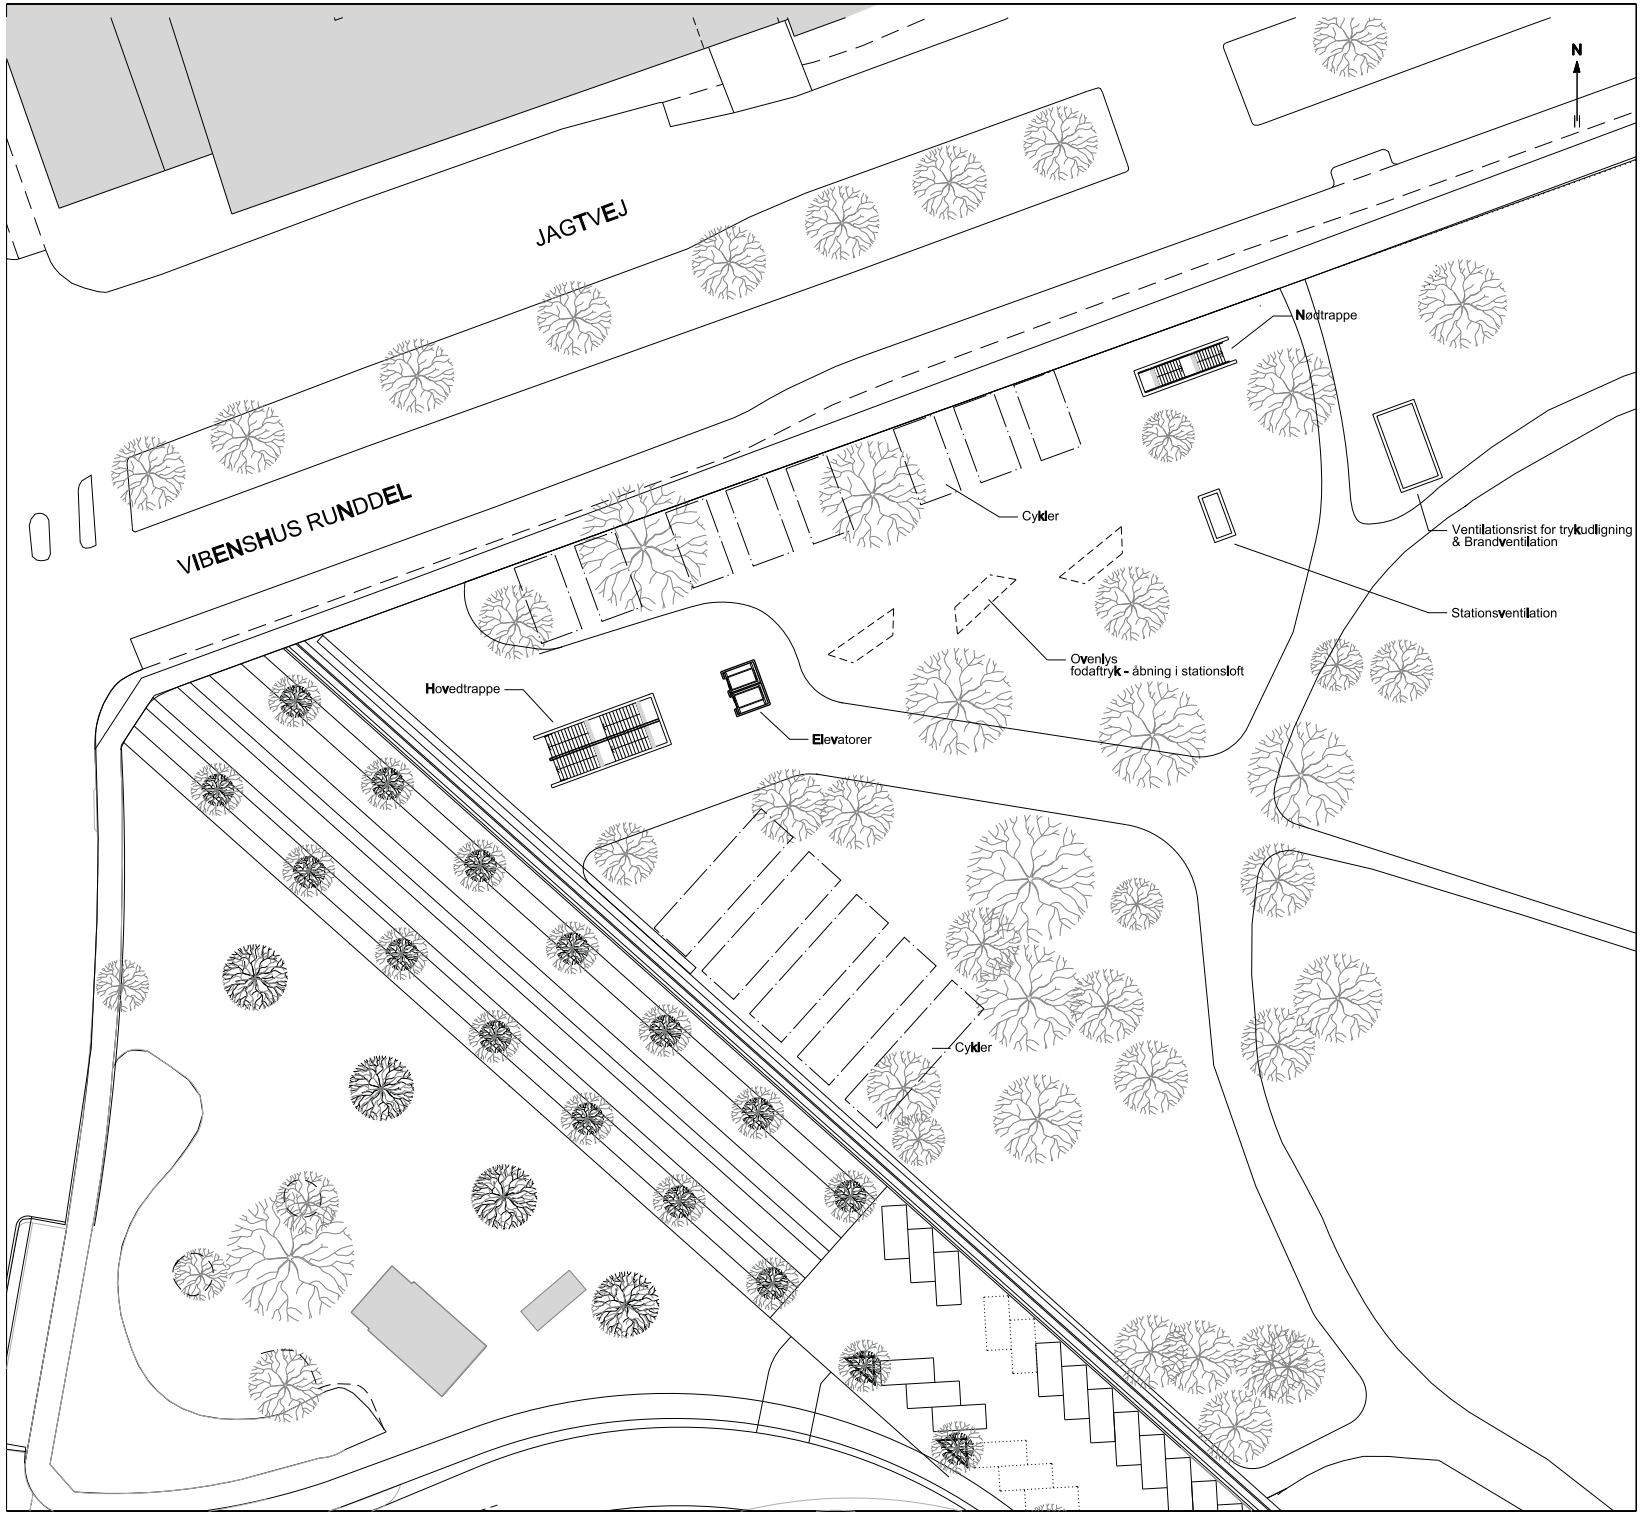

Foreløbig

Ver.	Date	Description	Designed	Checked	Approved

Metroselskabet I / S
Cityringen

Skitse
v.Vibenshus Runddel

Ovenlys fodaftryk

Description

WBS	
Drawn	KWI
Designed	
Checked	
Approved	
Scale	
Date	2009-04-17

COWI ARUP SYSTRA JV
Parallelvej 2
2800 Kongens Lyngby

Document No. MCW-2-STA-ARC-SKH163

Ver. 0.1