



SIONS KIRKE

fodgænger-tunnel

SIONSGADE

ØSTERBROGADE

0 5 10 15 20 m

CHRISTIANSMINDEVEJ

fodgænger-tunnel


HJORTØGADE


--- Anlægsområde

HELLEANLÆG ØSTERBROGADE

Østerbro
Projektforslag

BILAG 4A

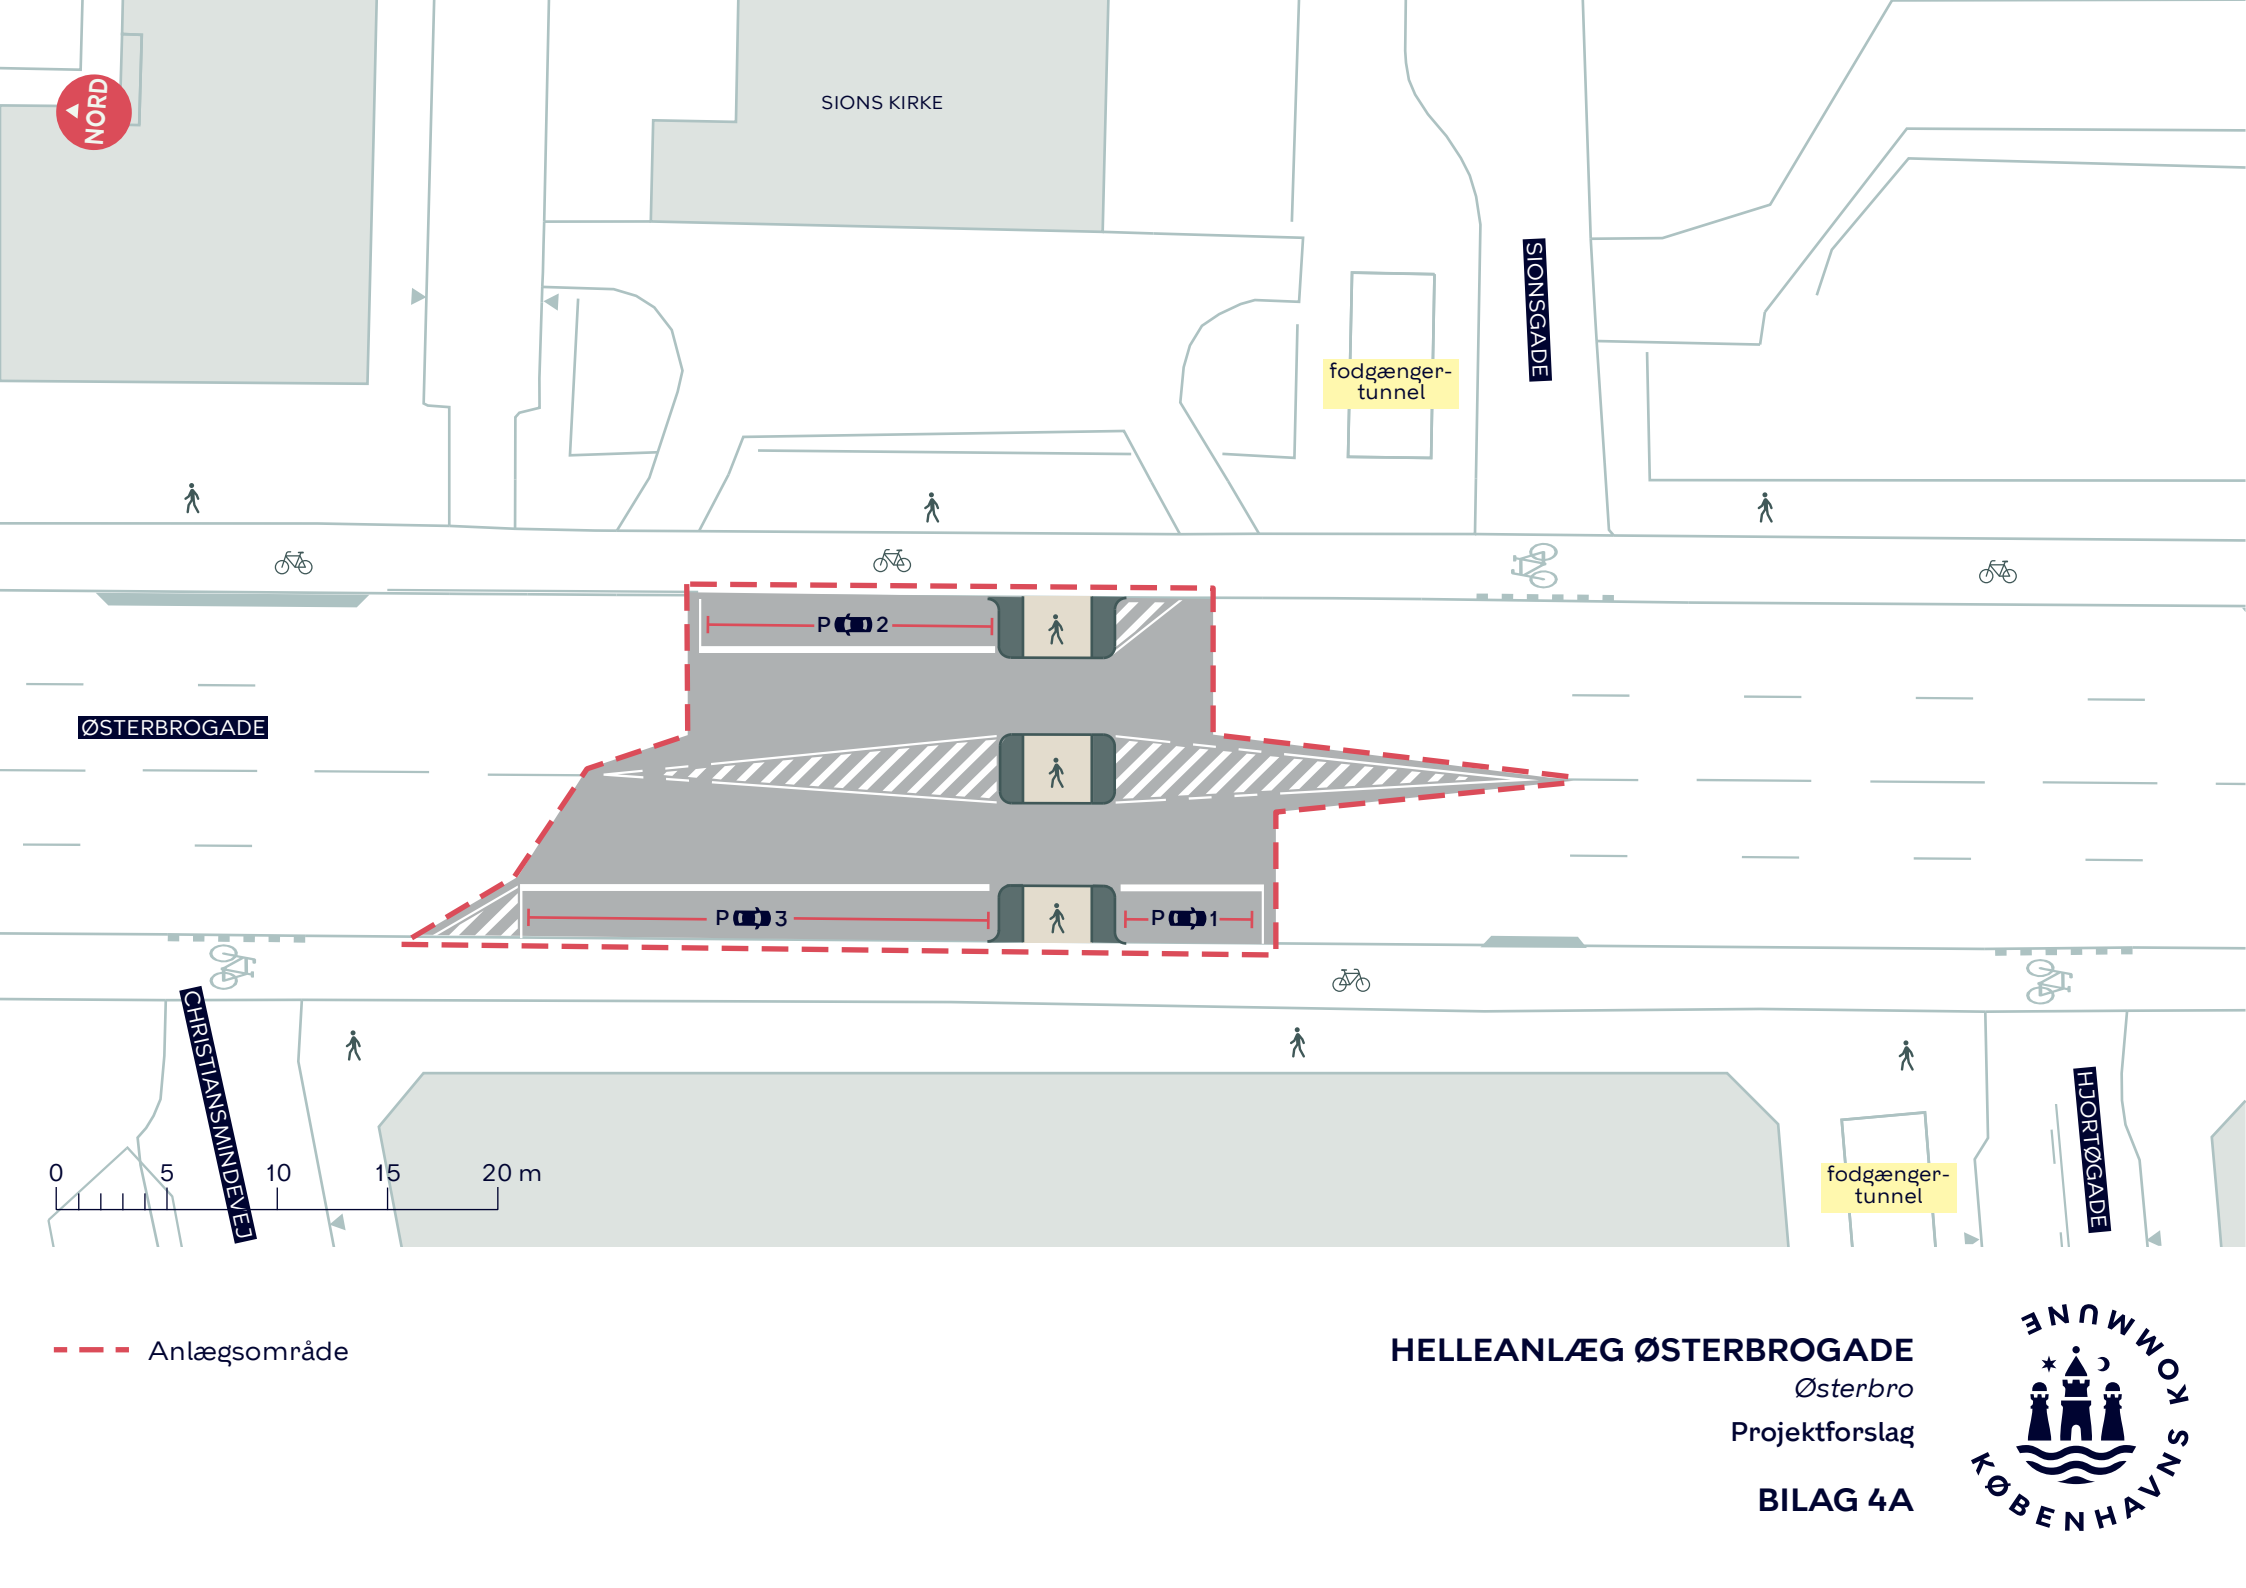

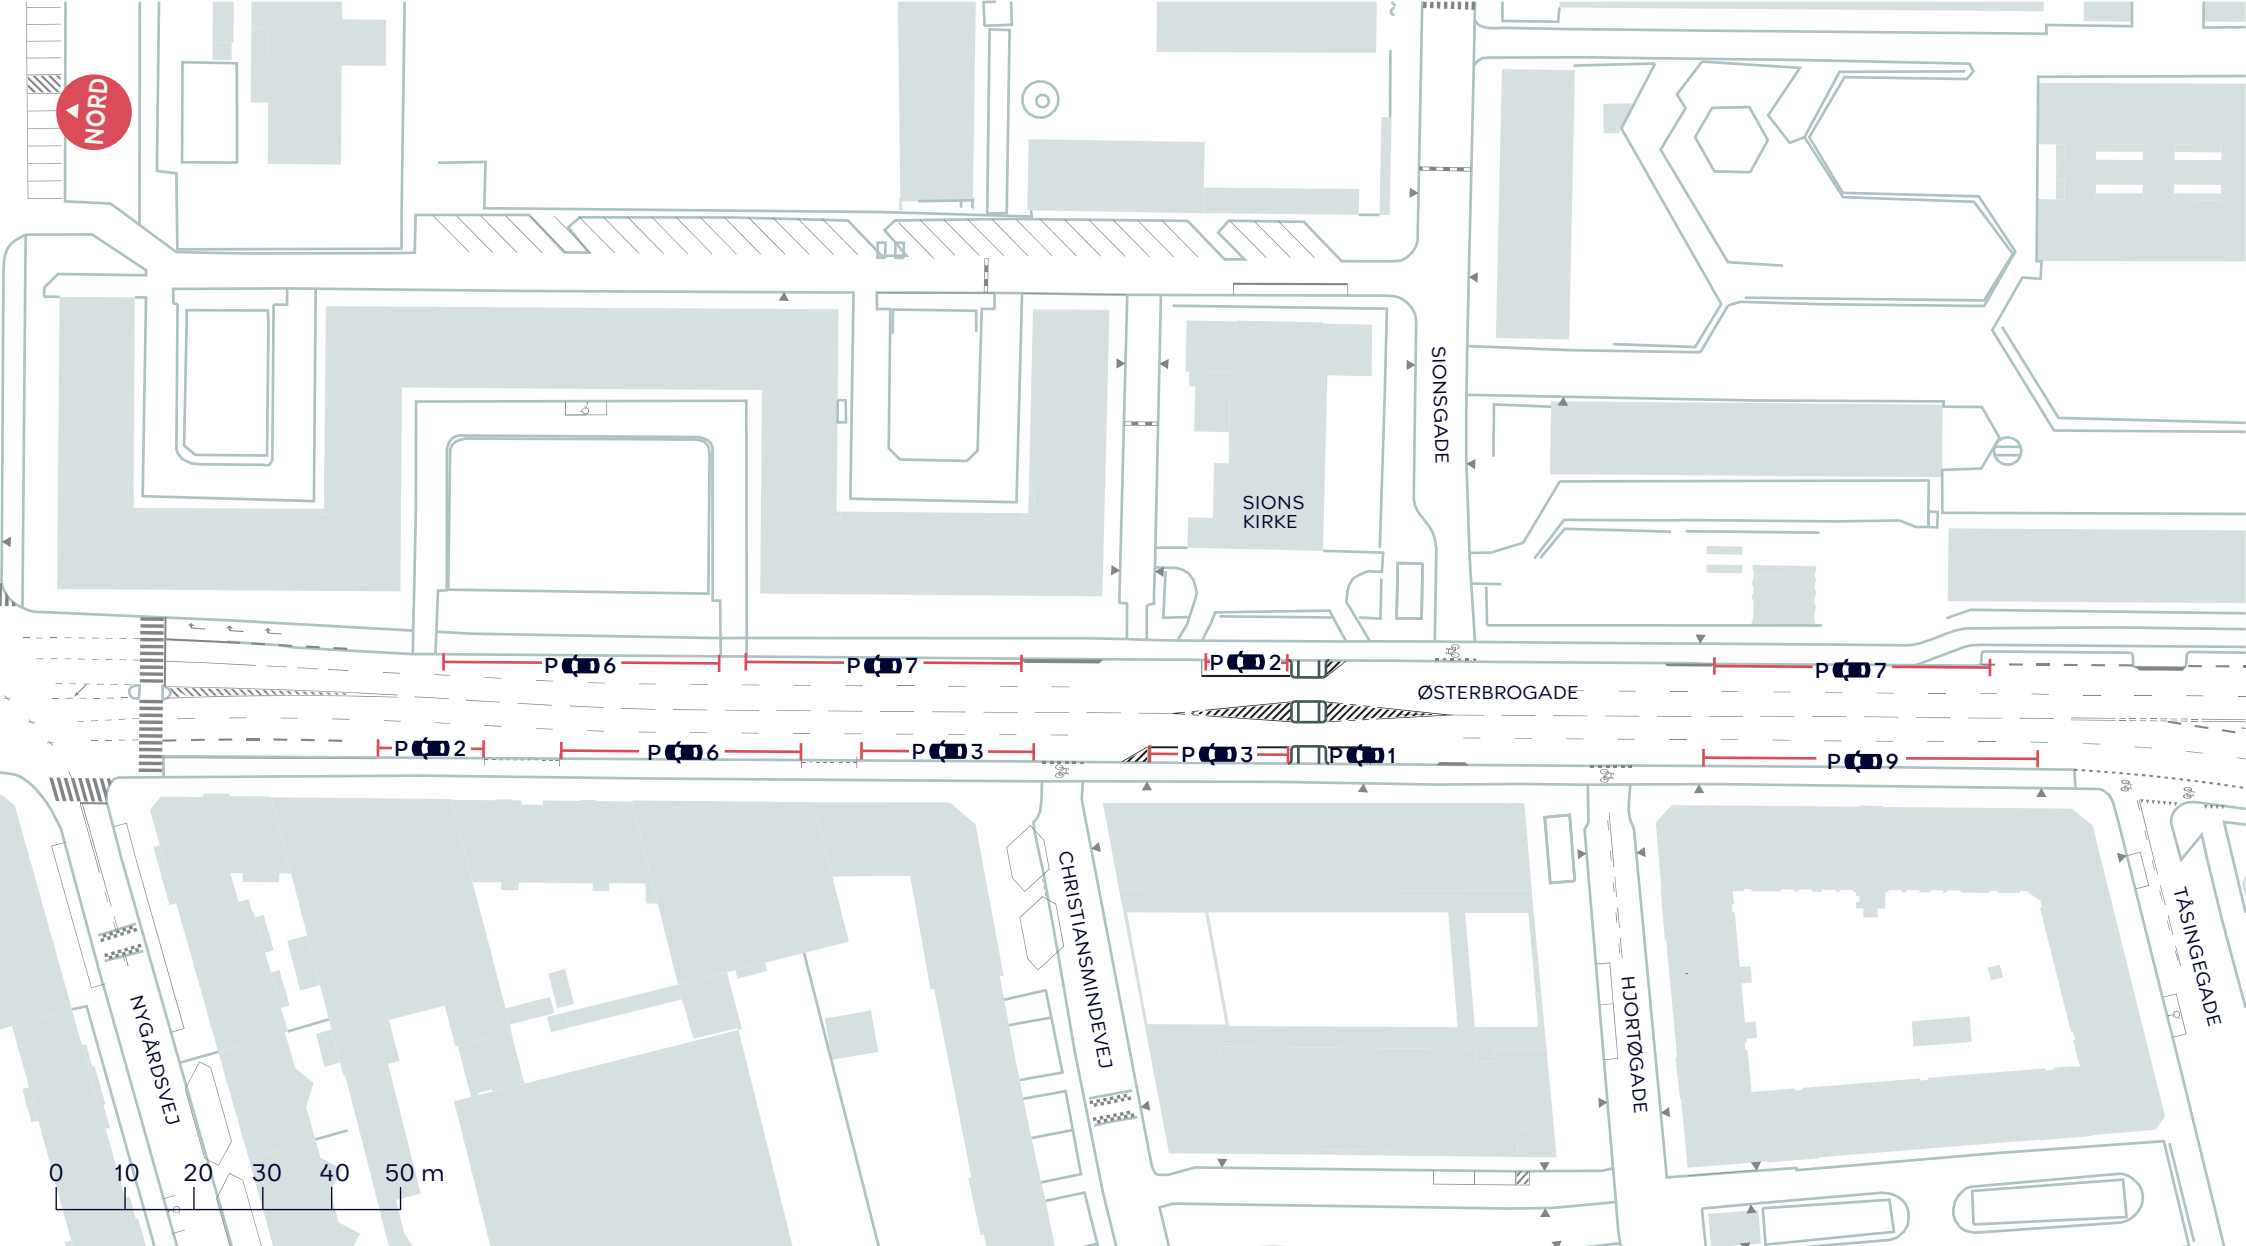

— 46 parkeringspladser ændres fra parkeringsforbud i myldretiden til permanent parkering

HELLEANLÆG ØSTERBROGADE

Østerbro

Ny permanent parkering

BILAG 4B

