



PROJEKT BESKRIVELSE.

DEKNINGSGRAV OG TJØRNE FJERNES.
 NY GRANITKANTSTEN. BR. 30 CM. LYSN. 15 CM.
 HVÆLVET GRÆSAREAL
 CHAUSSEBELAGT PLADS MELLER FORTOV OG GRÆSAREAL
 GENNEMKØRSEL OVER PLADSEN
 "TITAN" OPSTILLET MIDT FOR GAVLEN

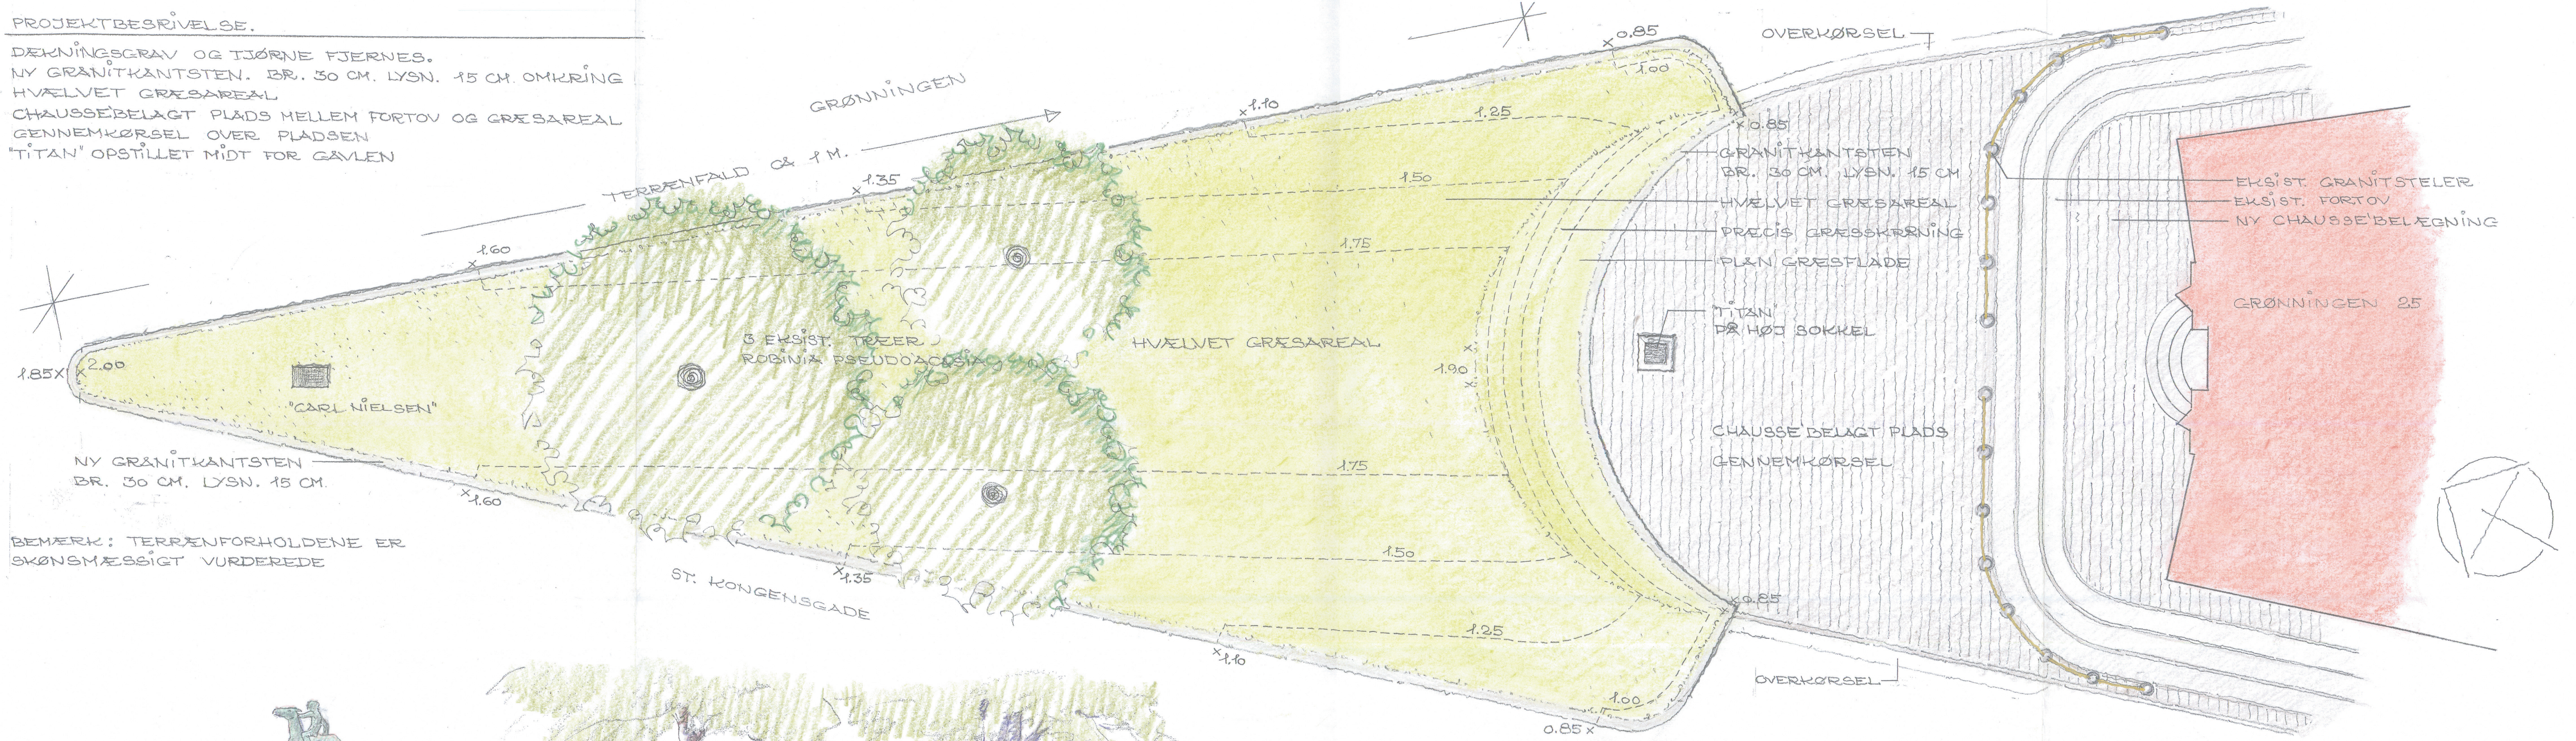


BEMÆRK: TERRÆNFORHOLDENE ER SKØNSMÆSSIGT VURDEREDE

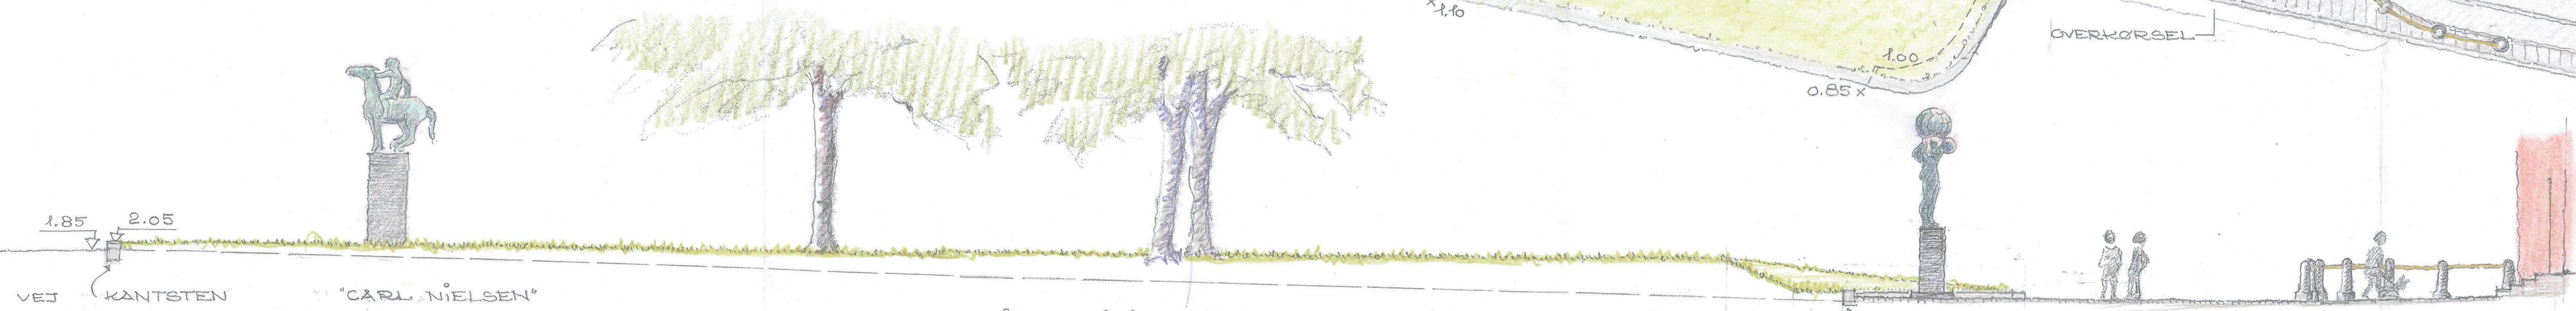

LÆNGDESNIT GENNEM MIDTEN AF TREKANTEN. MÅL 1:100.

3 EKSIST. ROBINIER HÆLVET GRÆSAREAL KANTSTEN "TITAN" CHAUSSEBELAGT PLADS EKSIST. FORTOV

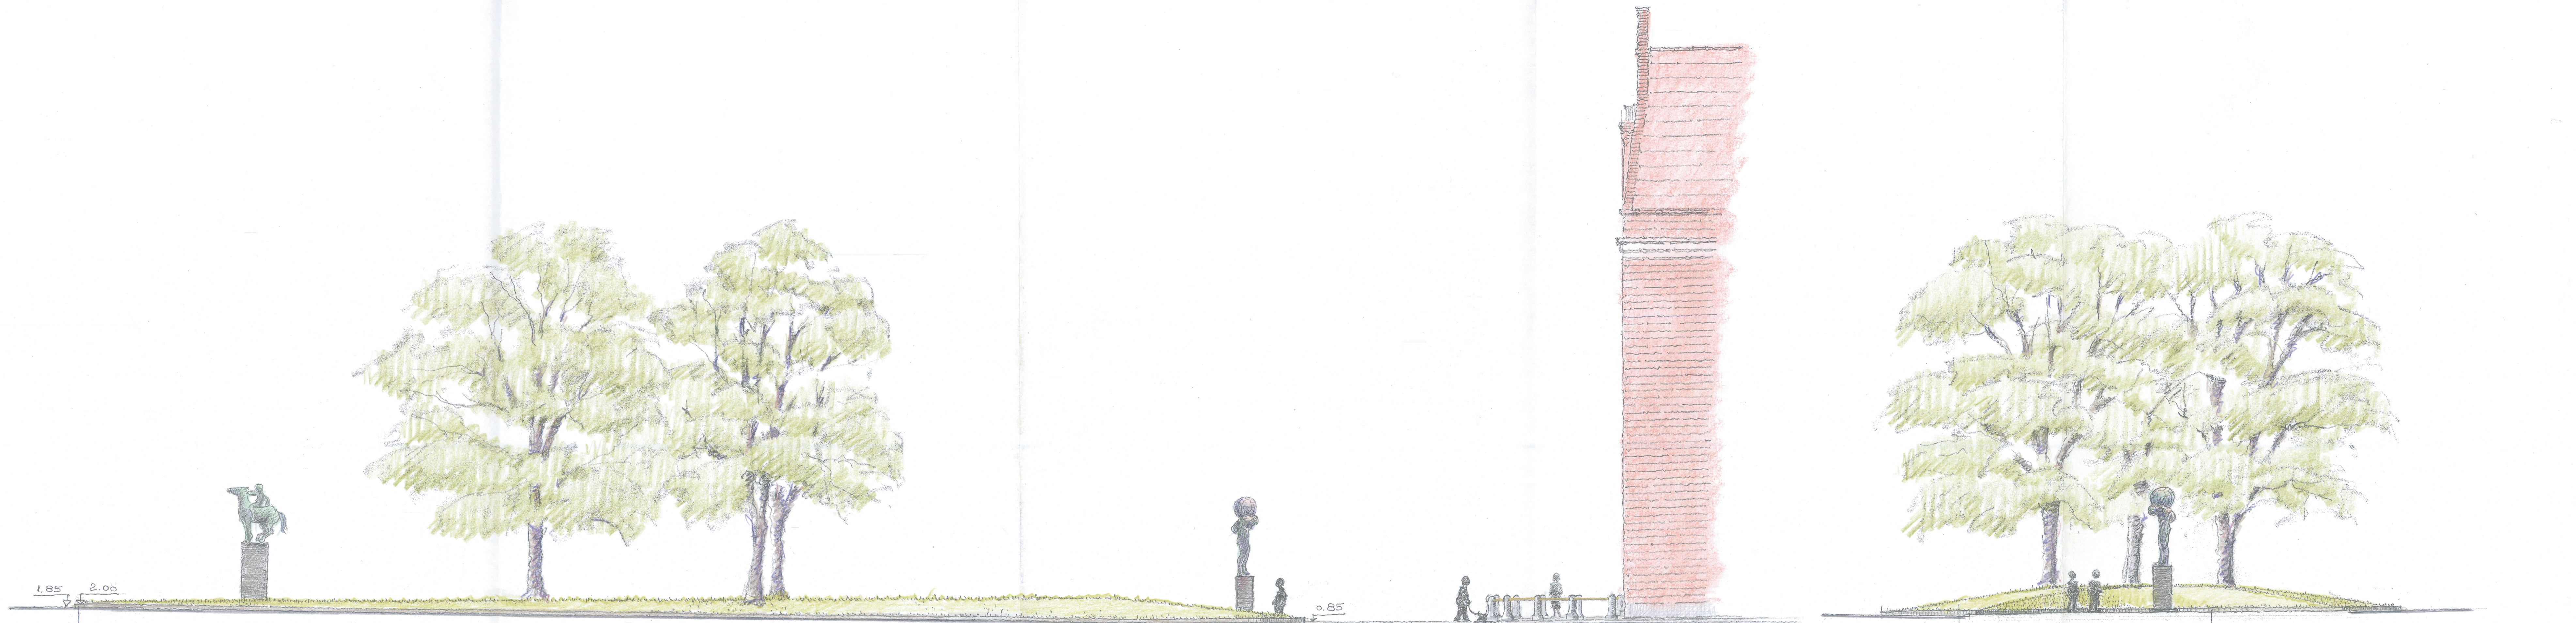

VEJ KANTSTEN "CARL NIELSEN" 3 EKST. ROBINIER HVÆLVET GRÆSAREAL "TITAN" CHAUSSE' BELAGT PLADS EKST. FORTOV VEJ HVÆLVET GRÆSAREAL "TITAN" GRÆNITKANTSEN VEJ

OPSTÅLT SET FRA ST. KONGENSGÅDE. MÅL 1:100

OPSTÅLT SET FRA HUSETS GAVL. MÅL 1:100

09.02 Grønningen Tegn nr 07
 Renovering af trekantområdet mellem Grønningen og St. Kongensgade.

Tegn	Opstalt		Mål	1:100
Dato	21.09.2009	Rev A 23.09.2009 B	C	

SONJA POLL OG KNUD LUND-SØRENSEN LANDSKABSARKITEKTER M.D.L. P.L.R.
 KASTANIEVEJ 16 2840 HOLTE TLF 45 42 23 50 FAX 45 42 23 70