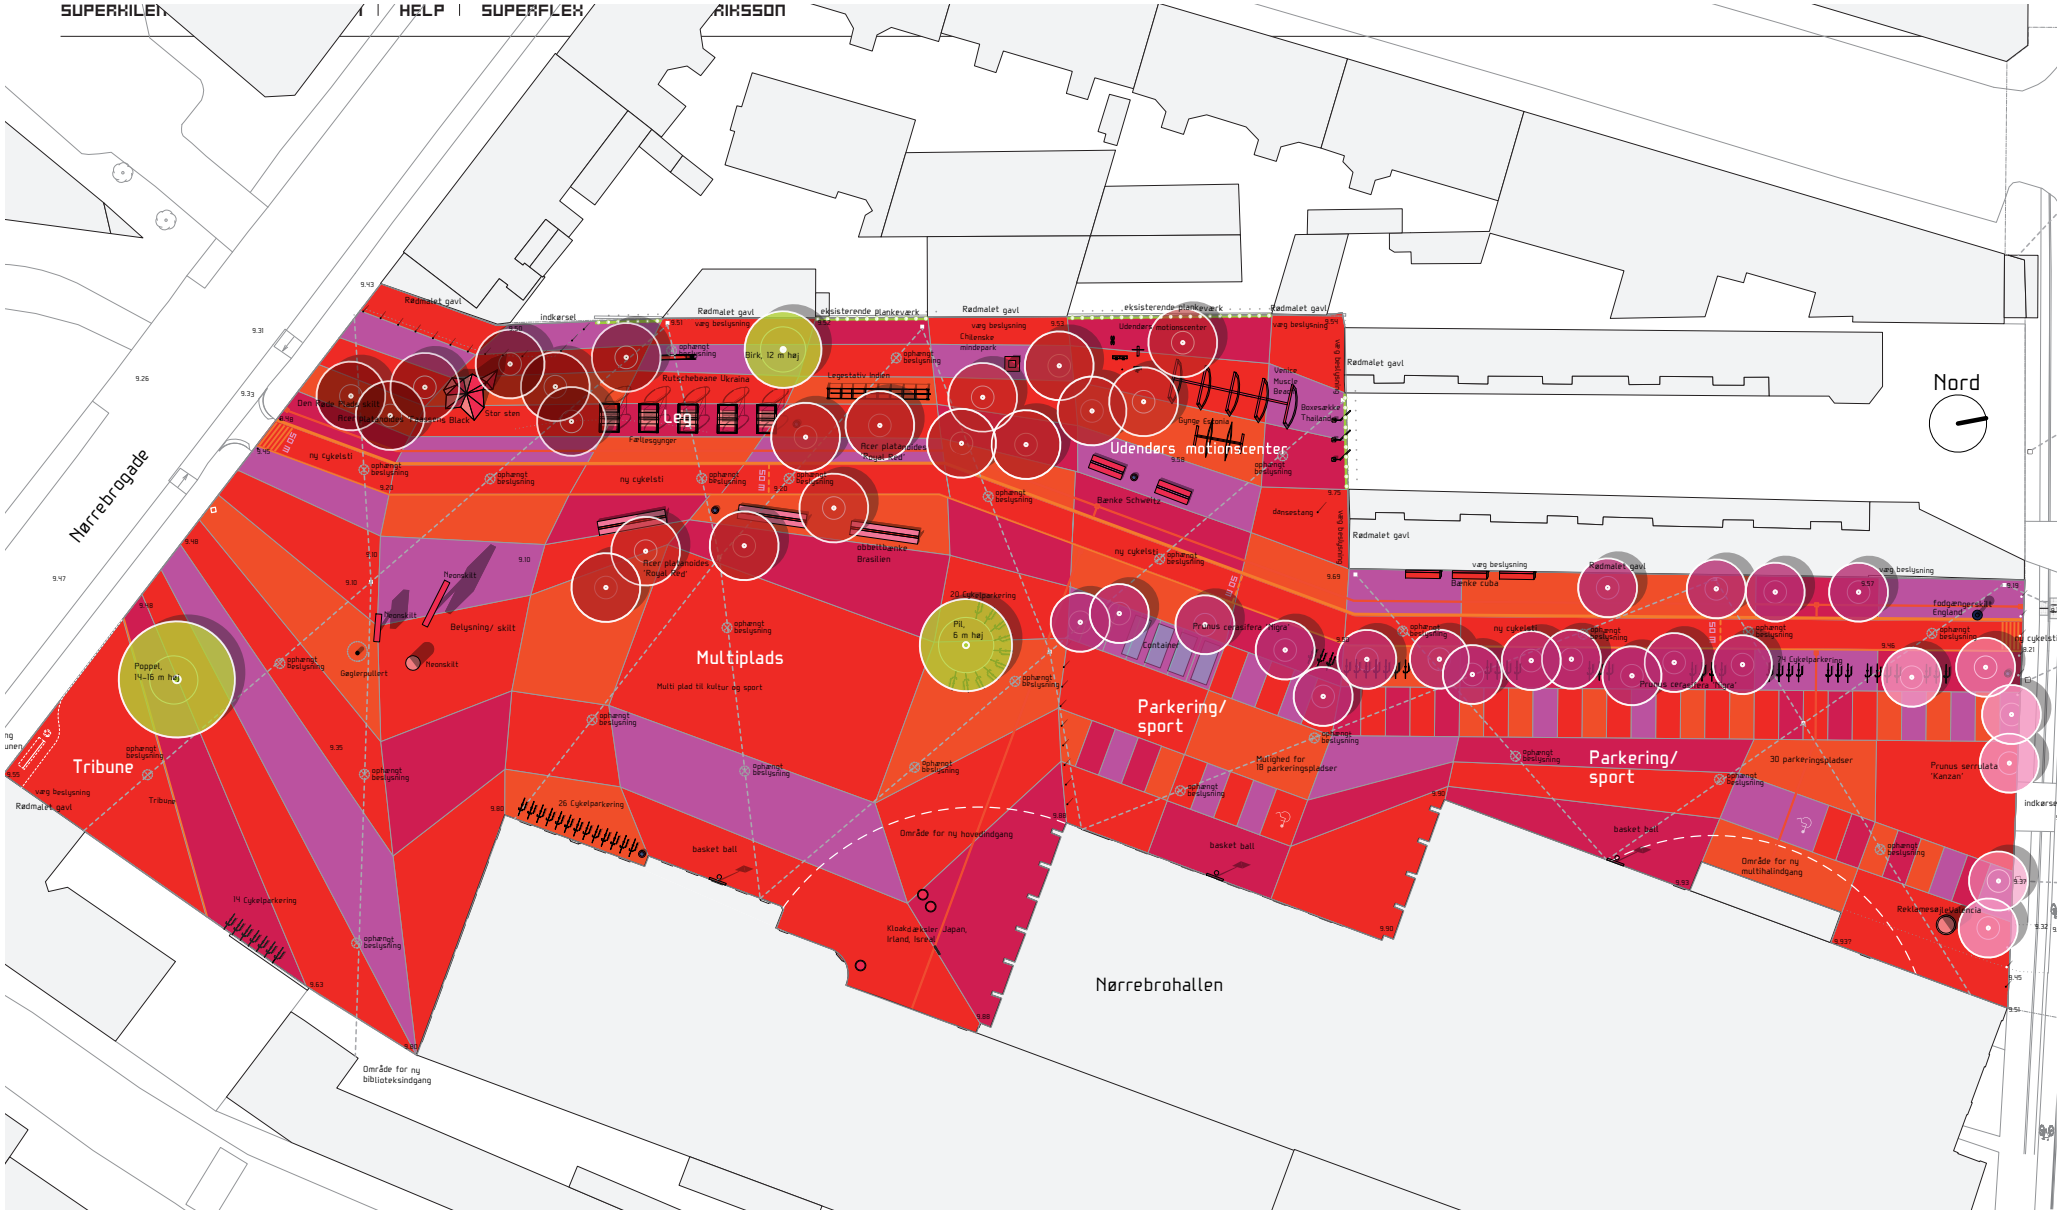

"SUPERKILEN"

Projektforslag, RØD zone

Bilag 3