


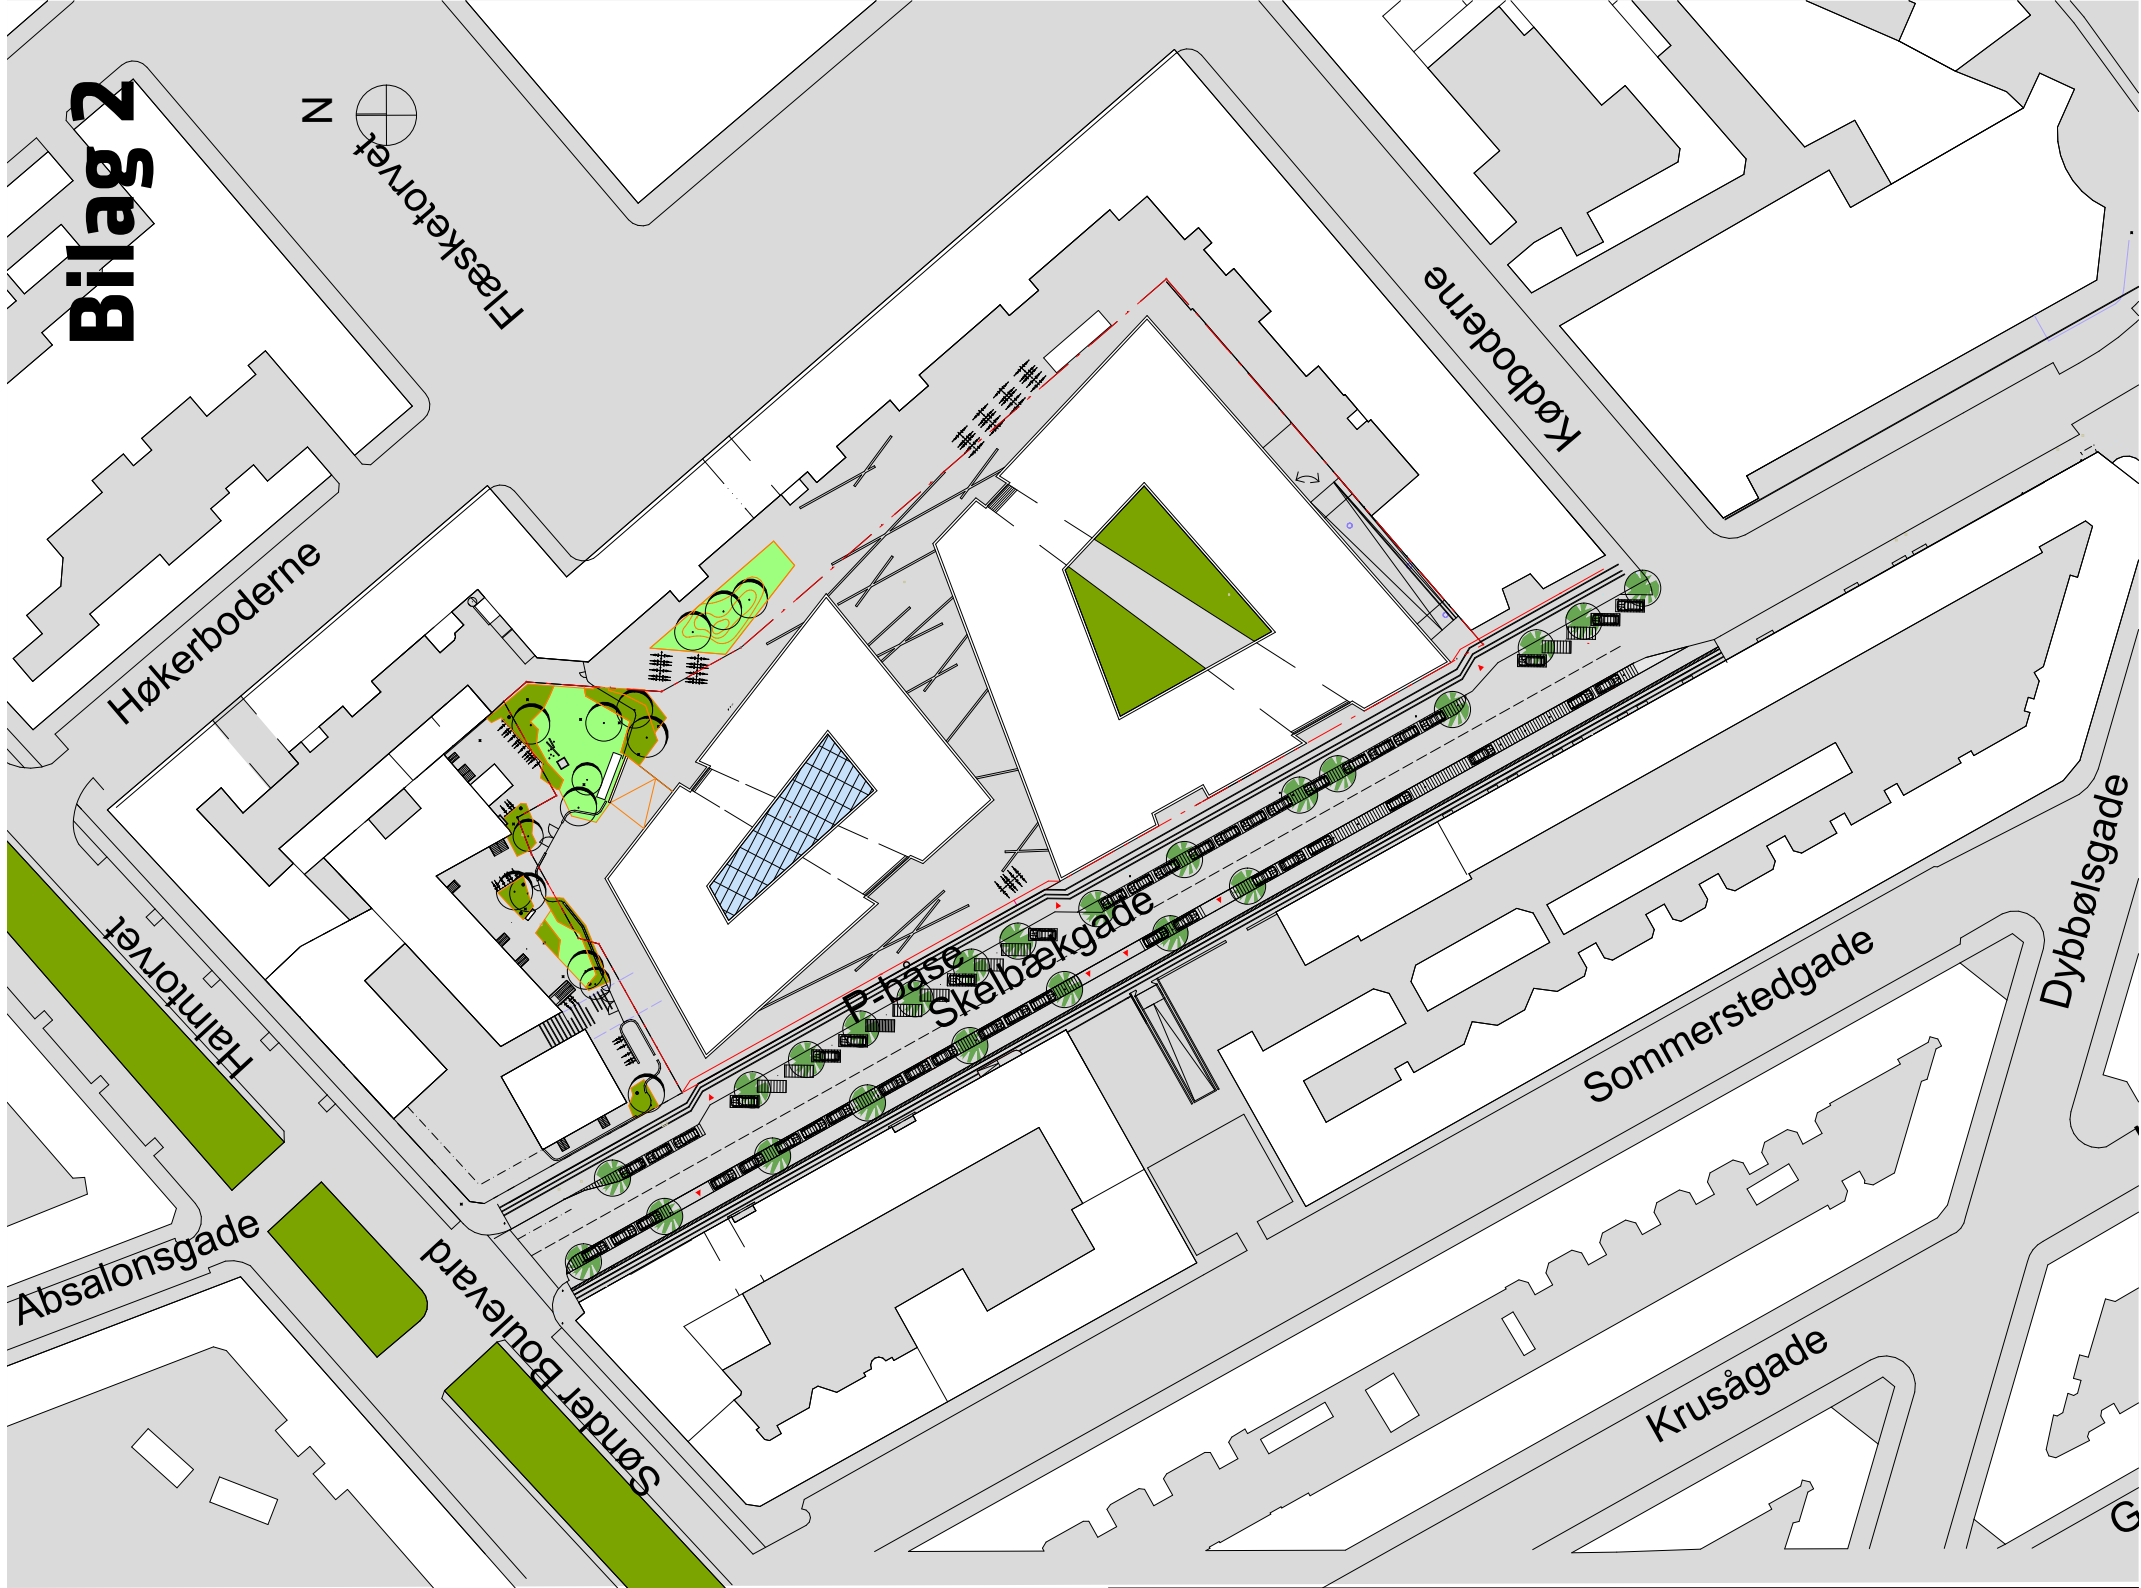


Bilag 2

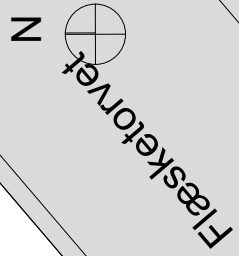

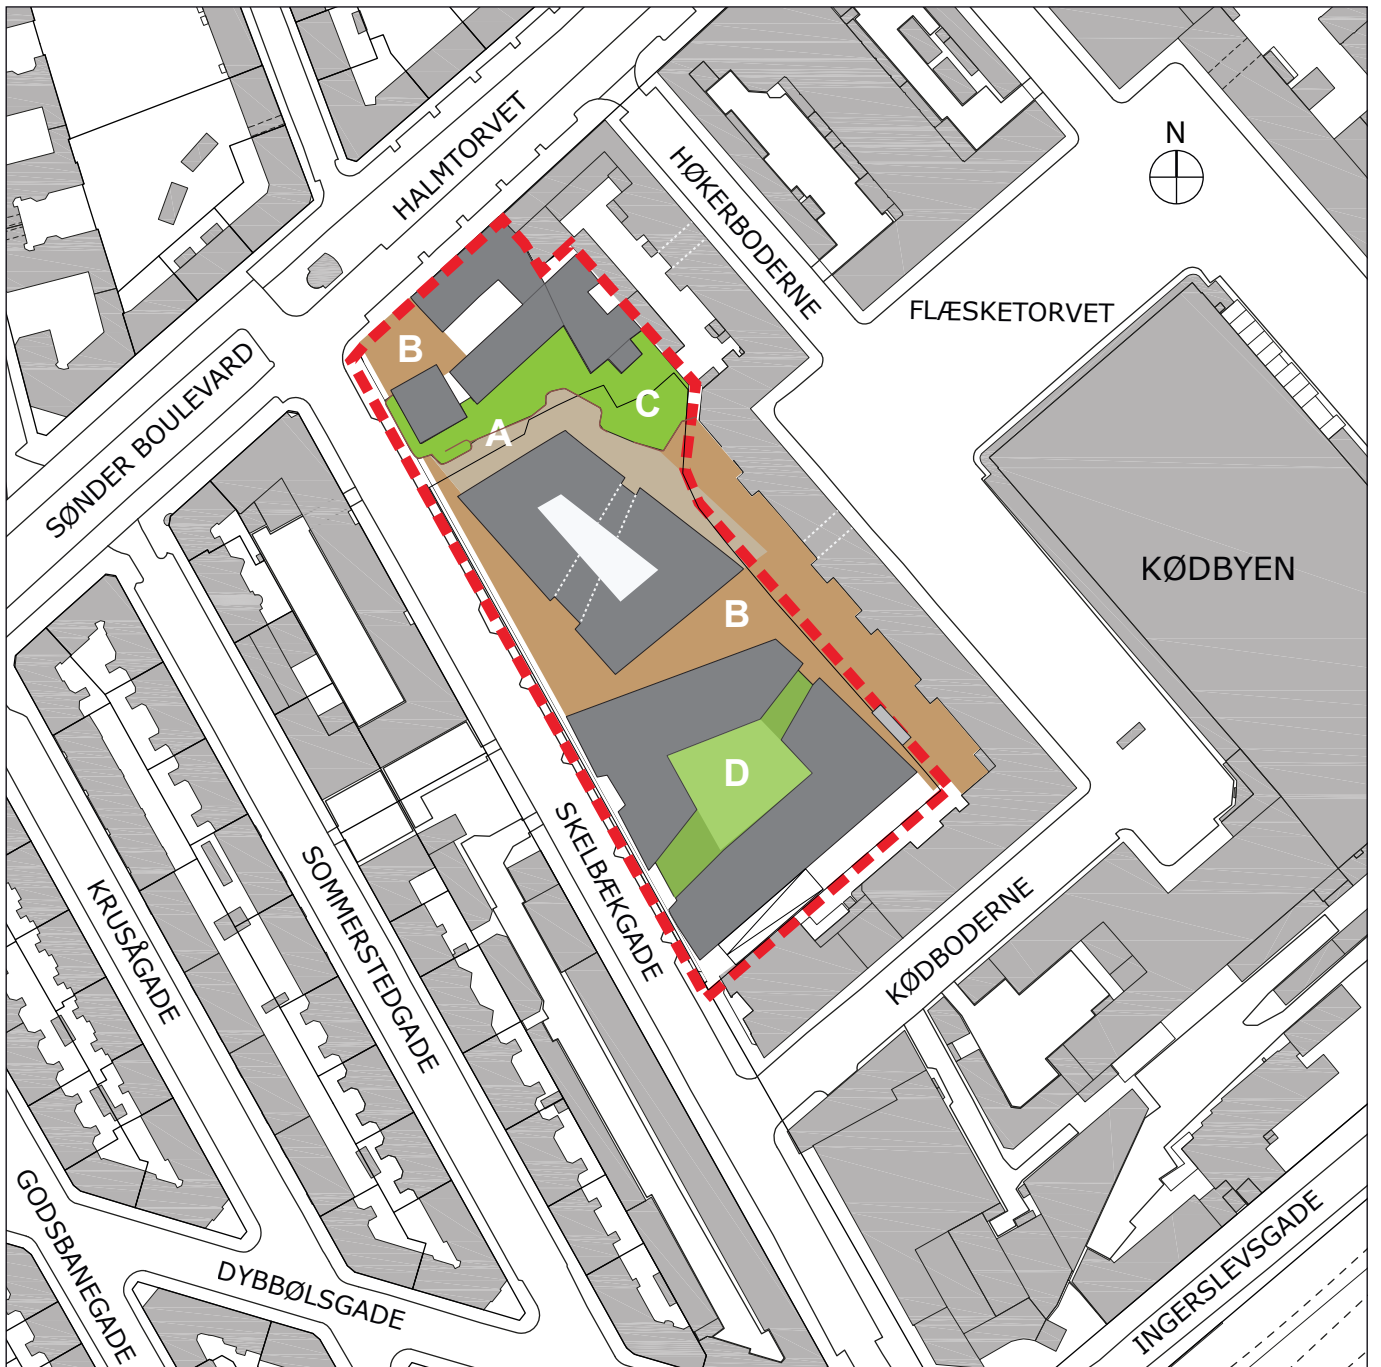


Skala 1:2000

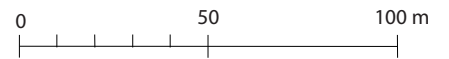






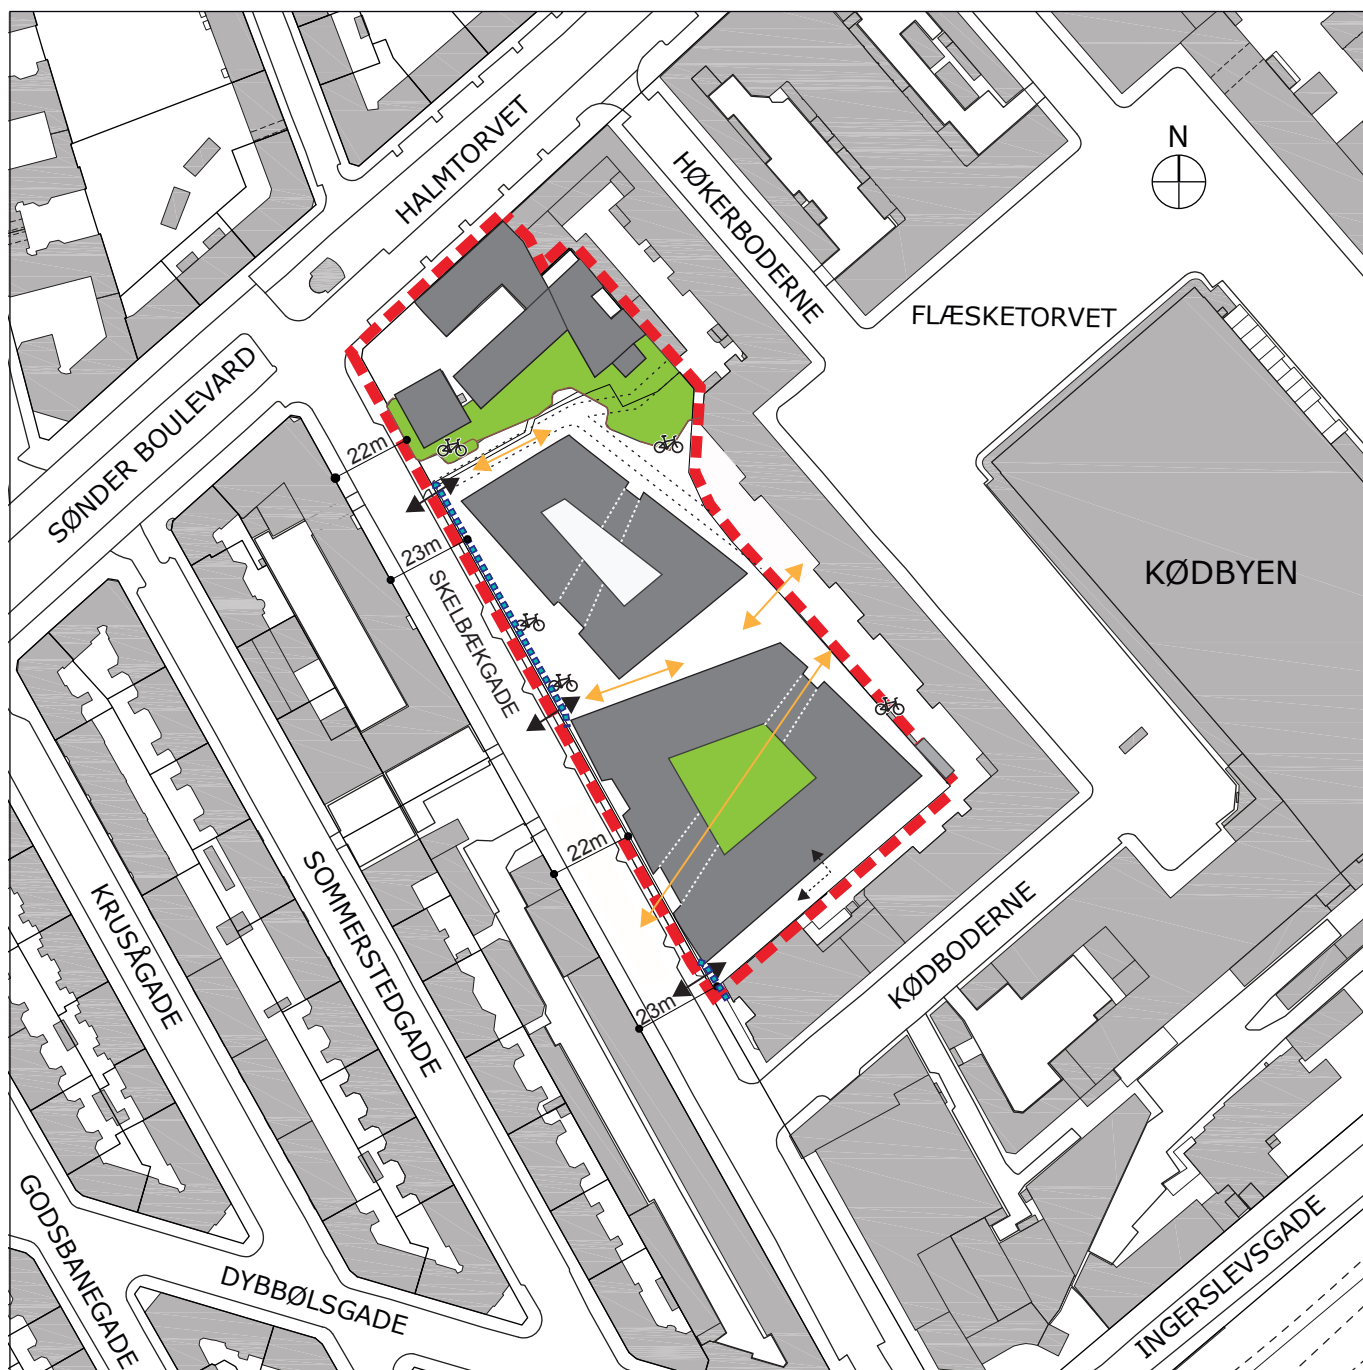

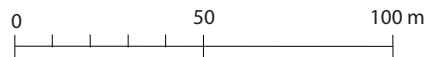

*Byrum A: Urban passage. Byrum B: Urbane pladser og passager.
Byrum C: Rekreativt grønt anlæg. Byrum D: Passage med grønt
gårdrum. Lokalplanens bestemmelser er kun gældende for de
arealer, der ligger inden for lokalplanområdet.*

Tegning 4 revideret



Skala 1:2000



-  Lokalplanområde
-  Portgennemgang
-  Vigtige bevægelseslinjer
-  Adgang til parkeringskælder
-  Overkørsel
-  Kørespor (brandredning)
-  Mulighed for cykelparkering
-  Rampe til parkeringskælder
-  Rekreative områder
-  Hegn
-  Ny vejudvidelseslinje