



Byggeri under udvikling


Drechselsgade

BUS




BUS

Kølgang til Amager Fælled

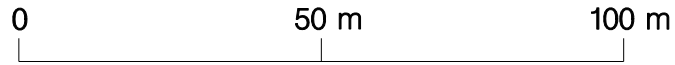HVF. Bryggen



Signaturforklaring

-  Fortovsareal
-  Cykelsti
-  Refuge / helle




-  Parkering
-  Træ / eks. træ

Artillerivej Nord, del 1 af 4

Projektforslag

Bilag 3,1



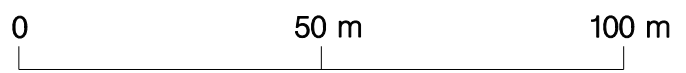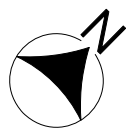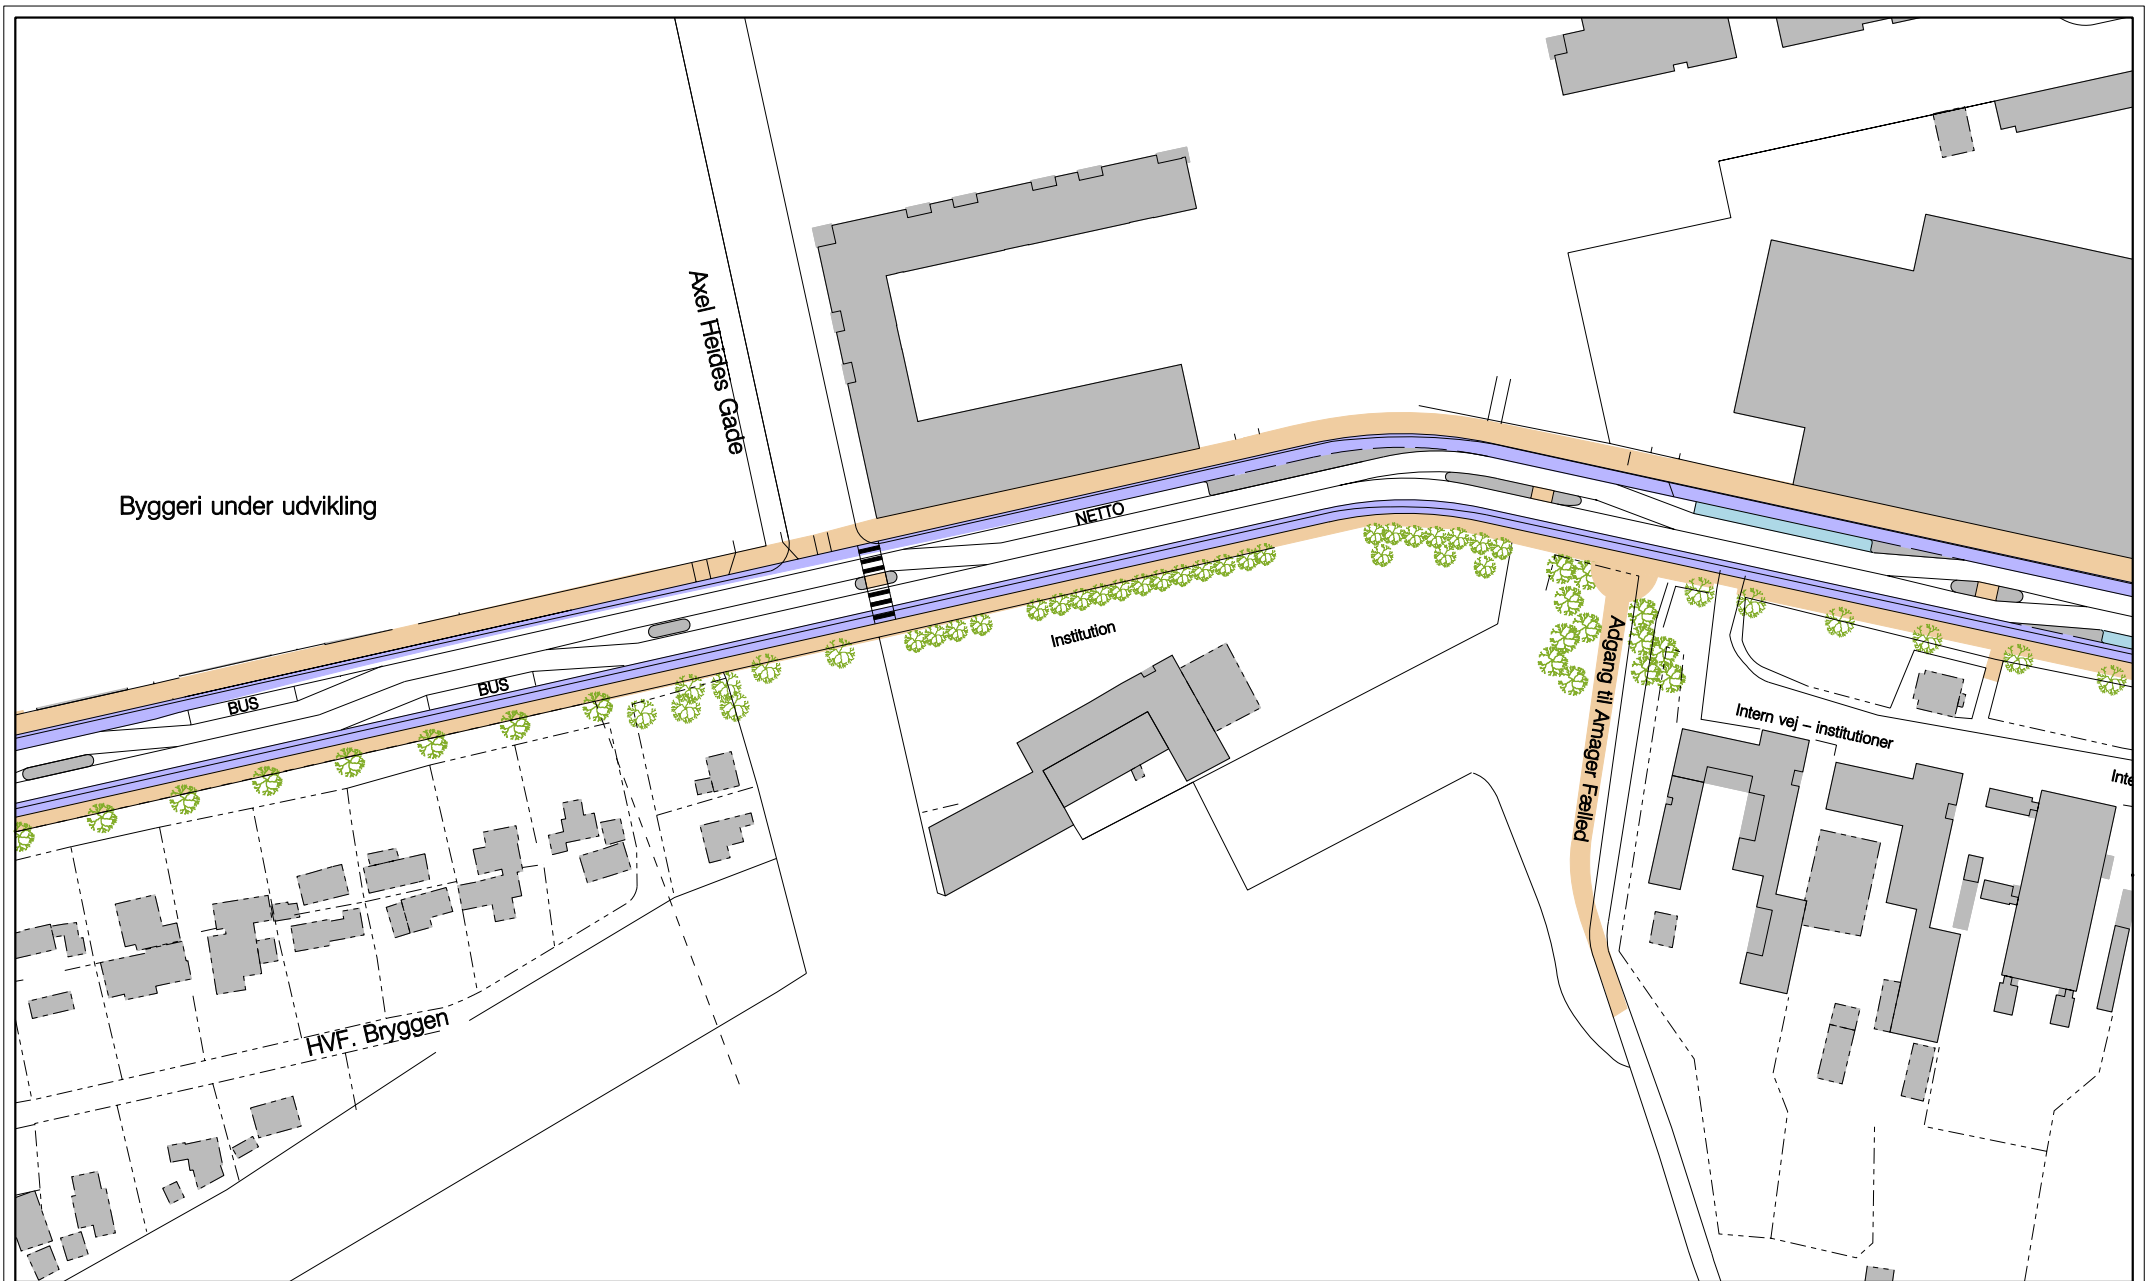

Signaturforklaring



- Fortovsareal
- Cykelsti
- Refuge / helle
- Parkering
- Træ / eks. træ

Artillerivej Nord, 2 del af 4

Projektforslag

Bilag 3,2



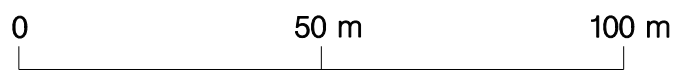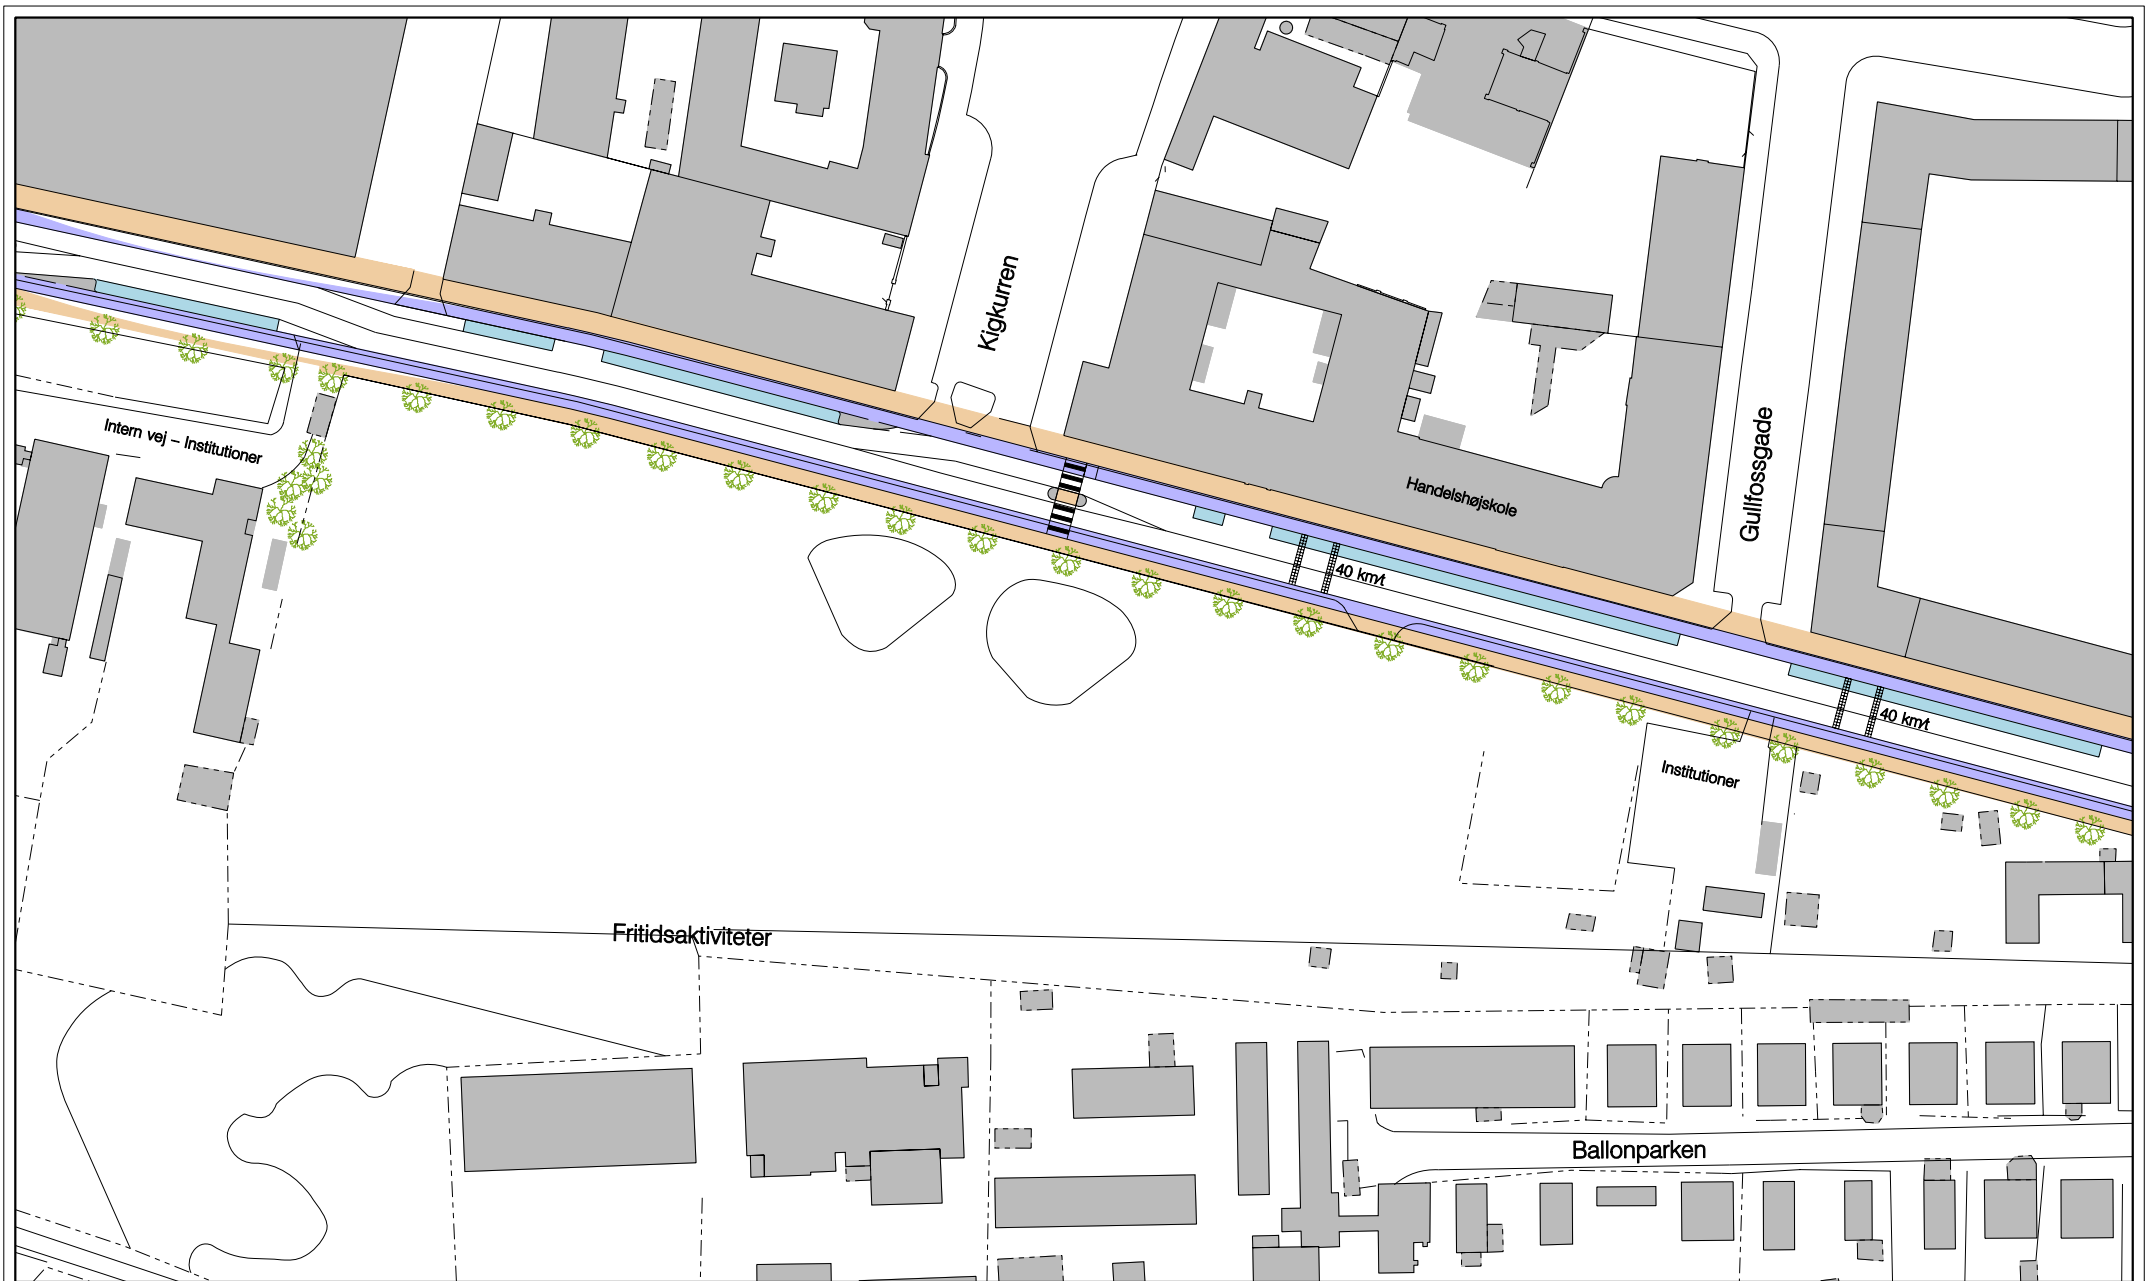

Signaturforklaring

- Fortovsareal
- Cykelsti
- Refuge / helle




- Parkering
- Træ / eks. træ

Artillerivej Nord, del 3 af 4

Projektforslag

Bilag 3,3



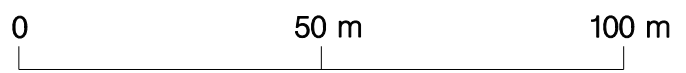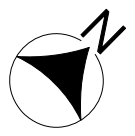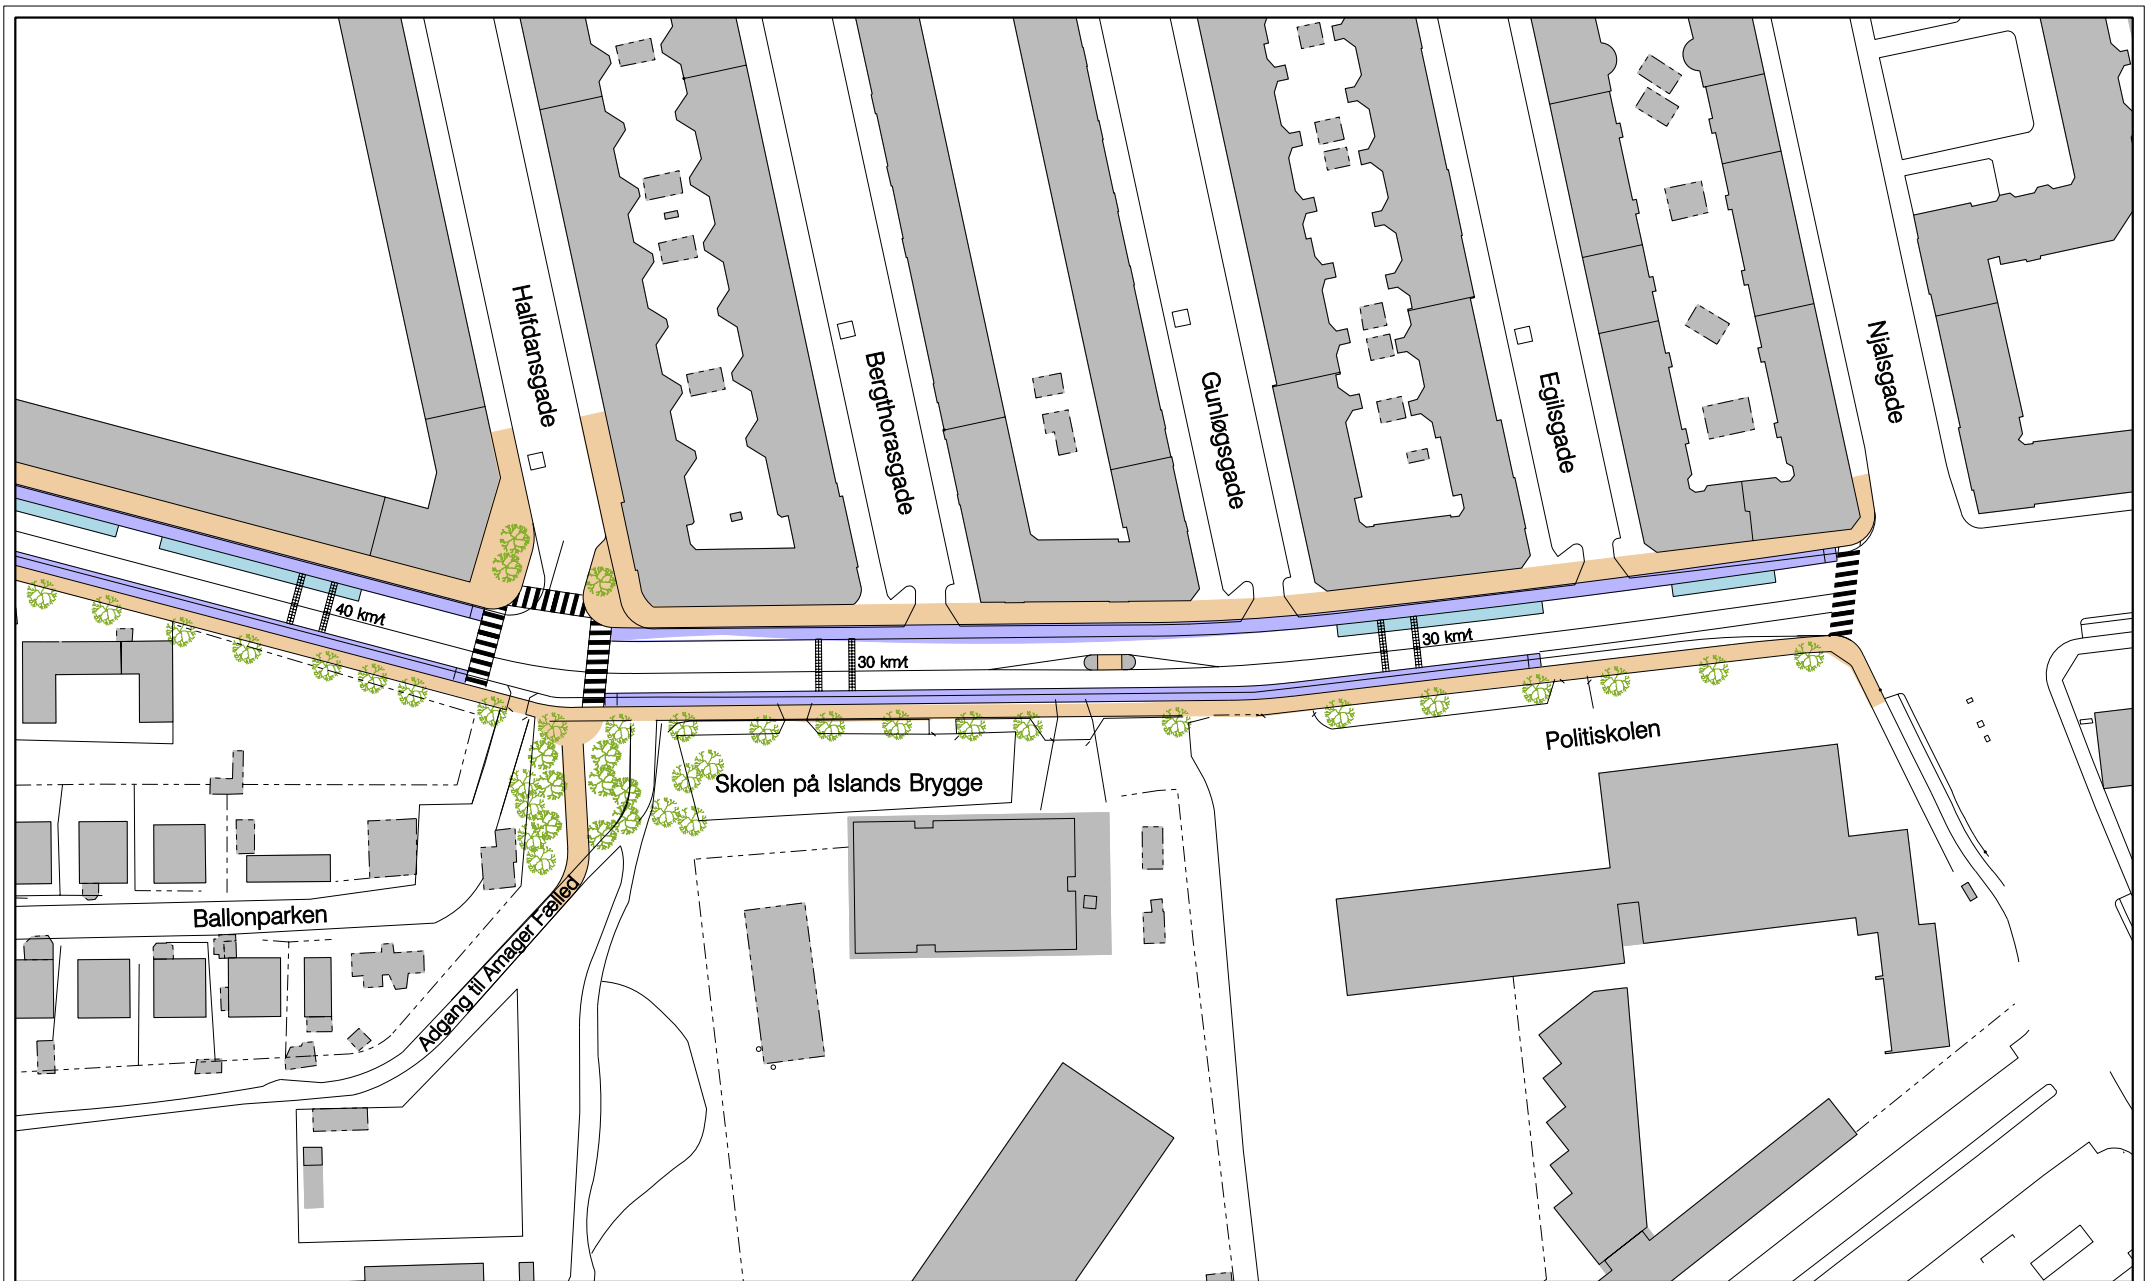

- Fortovsareal
- Refuge / helle
- Parkering
- Cykelsti
- Træ / eks. træ

Artillerivej Nord, del 4 af 4

Projektforslag

Bilag 3,4

