

HA 0,10 -

Rev. **HA 0,10**

HA 0,10

0-10

04.10.2010


Proj. navn: **Situationsplan med udearealer, fremtidig**










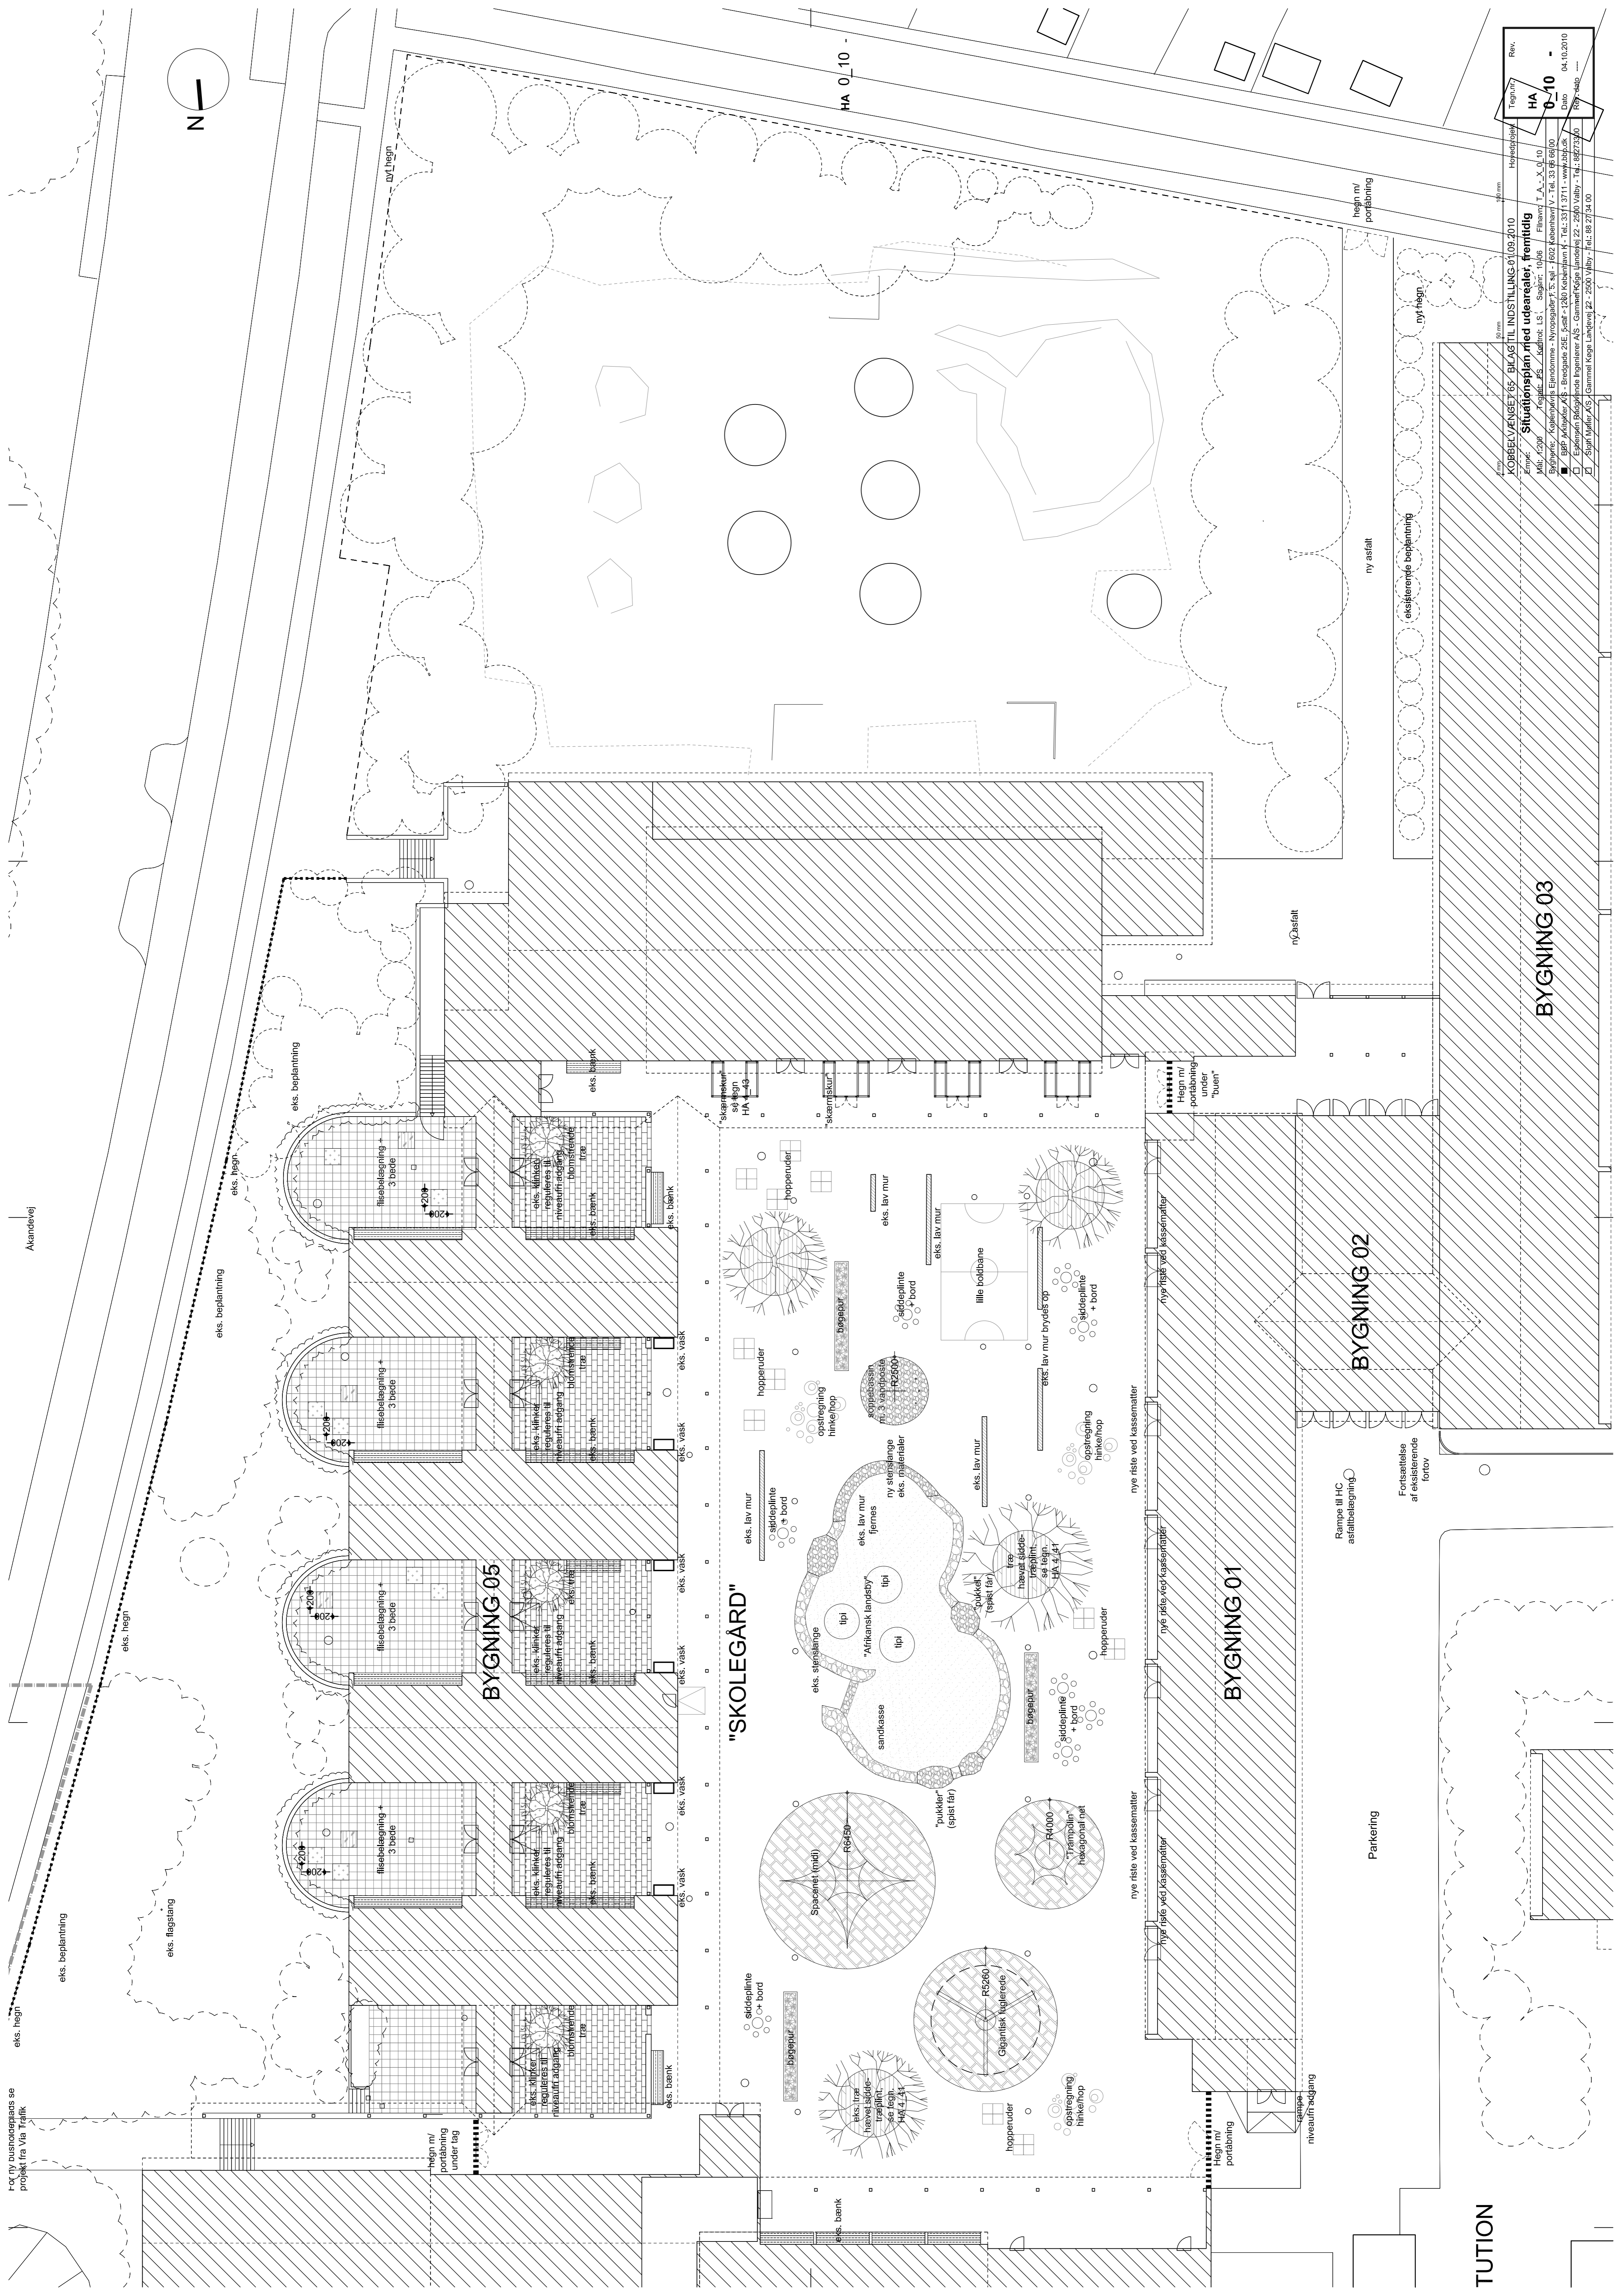

TUTION

BYGNING 03

BYGNING 02

BYGNING 01

BYGNING 05

"SKOLEGÅRD"

Parkering

Rampe til HC asfalthale

Fortætselse af eksisterende forlav

ny asfalt

eksisterende beplantning

ny hegn

hegn m/ porfåbning

ny asfalt

nye riste ved kassematter

nye riste ved kassematter

nye riste ved kassematter

nye riste ved kassematter

nye riste ved kassematter

nye riste ved kassematter






hegn m/ porfåbning

hegn m/ porfåbning

hegn m/ porfåbning











hopperude

hopperude

hopperude

hopperude

hopperude








eks. lav mur

eks. lav mur

