


DEN FLYVENDE KUFFERT
2 GRUPPER, 46 BØRN

SYVSTJERNEN
1 GRUPPE, 22 BØRN

FLORA
1 GRUPPE, 24 BØRN

DET LILLE UNIVERS
2 GRUPPER, 46 BØRN

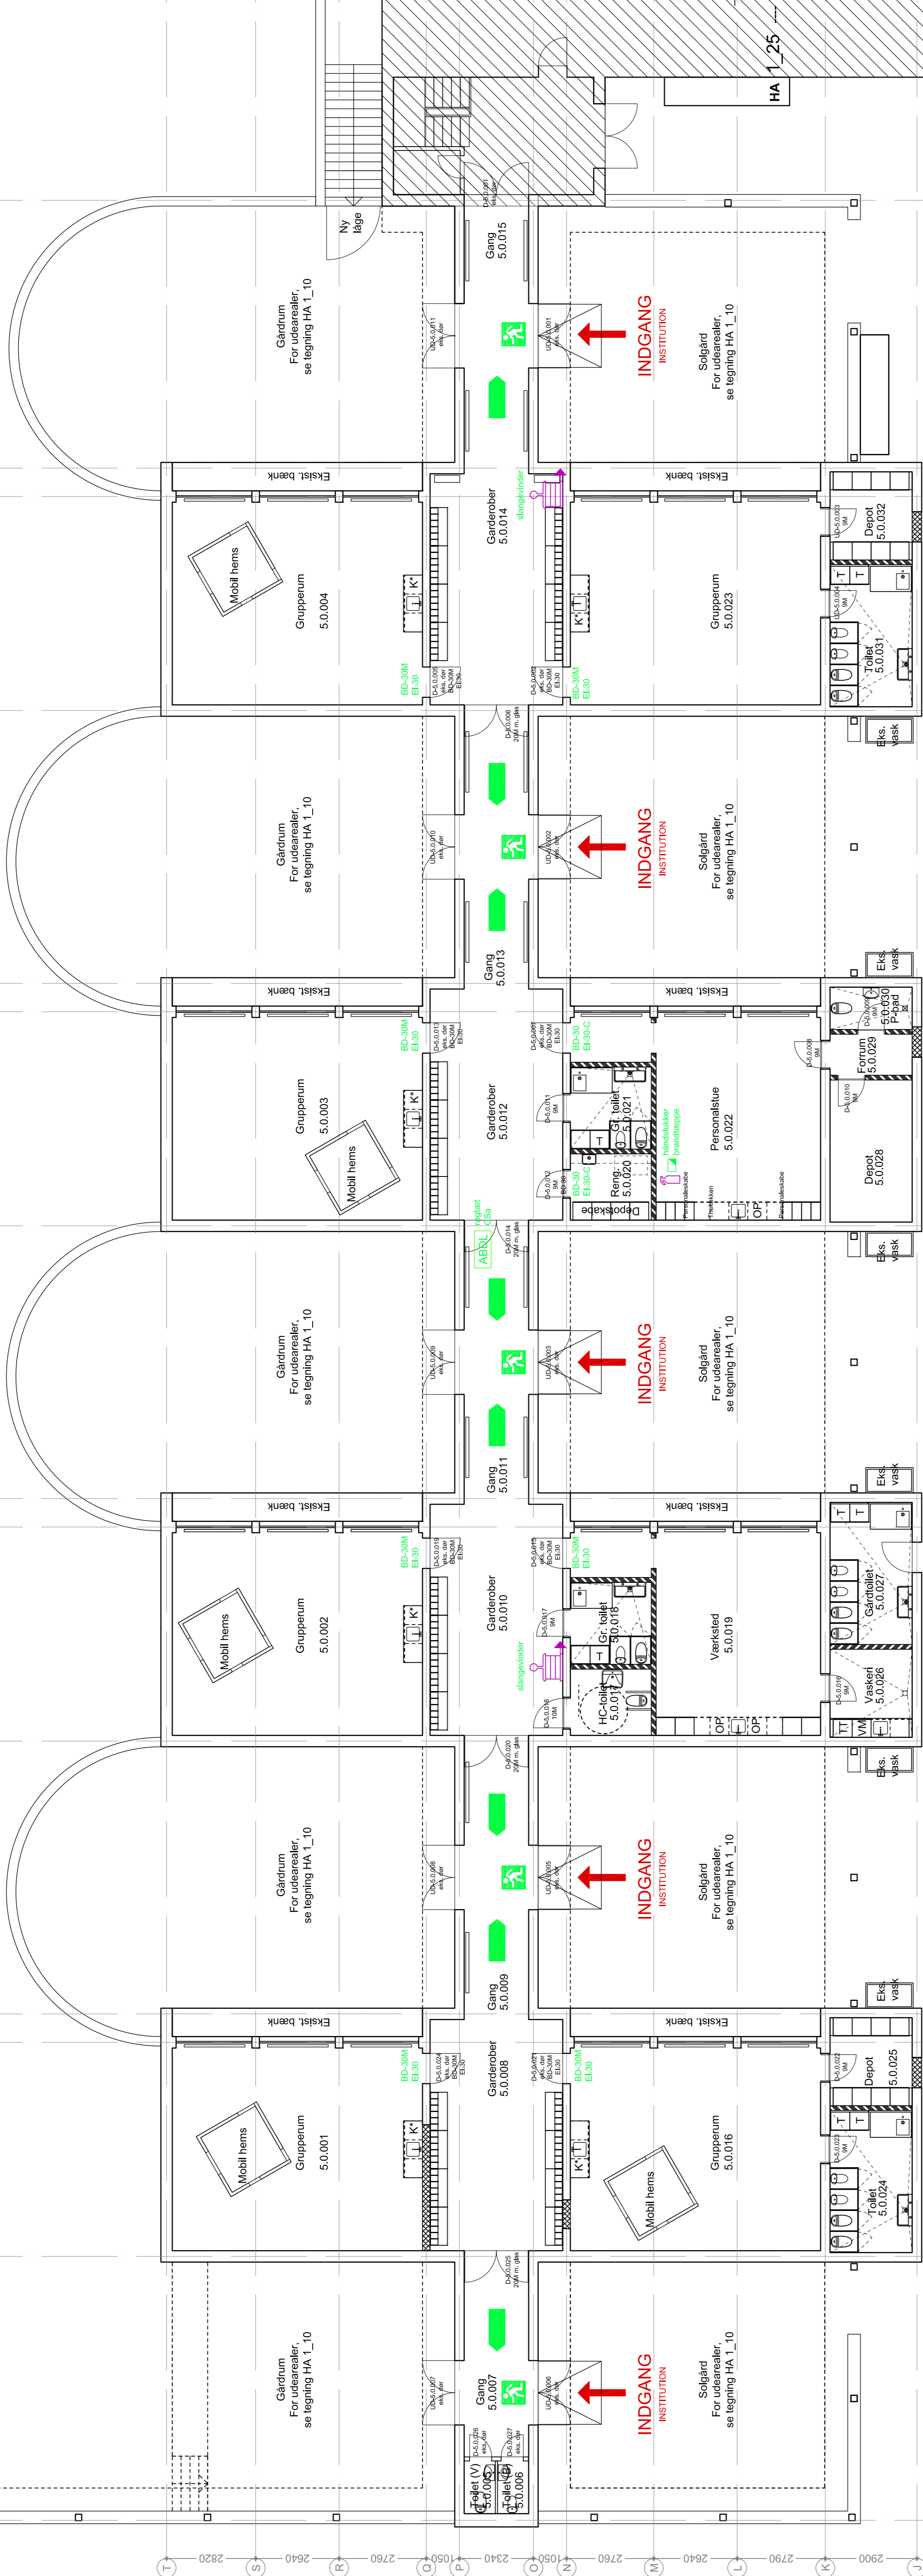

- Signalforklaring:
- T Terraskabe
 - K Køleskabe
 - K' Køleskab m. frostboks
 - K/F Køle/Frys
 - TT Tørretumbler
 - VM Vaskemaskine
 - OP Opvaskemaskine
 - Udfyldning/opmuring
 - Ny mur/væg, 240mm
 - Ny mur/væg, 150mm
 - udfyldning/opmuring, vindue h: 1200mm, 150mm
 - Flugvej udgang
 - Flugvej
 - Ikke indeholdt i projektet

90mm
KOBBLVÆNGET 65 BILAG TIL INDSTILLING 01.09.2010
Tegn.nr. Hovedtegning
HA
1_25
Rev. dato

Emne: **Plan, stue, byg. 05. fremtidig**
Mål: 1:100 Tegnet: PS Kontrol: LS Sigtet: 10-06
Bygherre: Københavns Ejendomme - Nyropsgade 1, 5. sal - 1602 København V. Tel: 33 66 66 00
BBP Arkitekt A/S - Brodsgade 25E, 5. sal - 1260 København K. Tel: 3311 3711 - www.bbpdk
Elsenssen Rådbygning Ingeniører A/S - Gammel Køge Landevej 22 - 2500 Valby - Tel.: 88723300
Sloth Møller A/S - Gammel Køge Landevej 22 - 2500 Valby - Tel.: 8957 34 00