



PROJEKT BESKRIVELSE.


DEKNINGSGRAV OG TJØRNE FJERNES.  
 NY GRANITKANTSTEN. BR. 30 CM. LYSN. 15 CM.  
 HVÆLVET GRÆSAREAL  
 CHAUSSEBELAGT PLADS MELLER FORTOV OG GRÆSAREAL  
 GENNEMKØRSEL OVER PLADSEN  
 "TITAN" OPSTILLET MIDT FOR GAVLEN

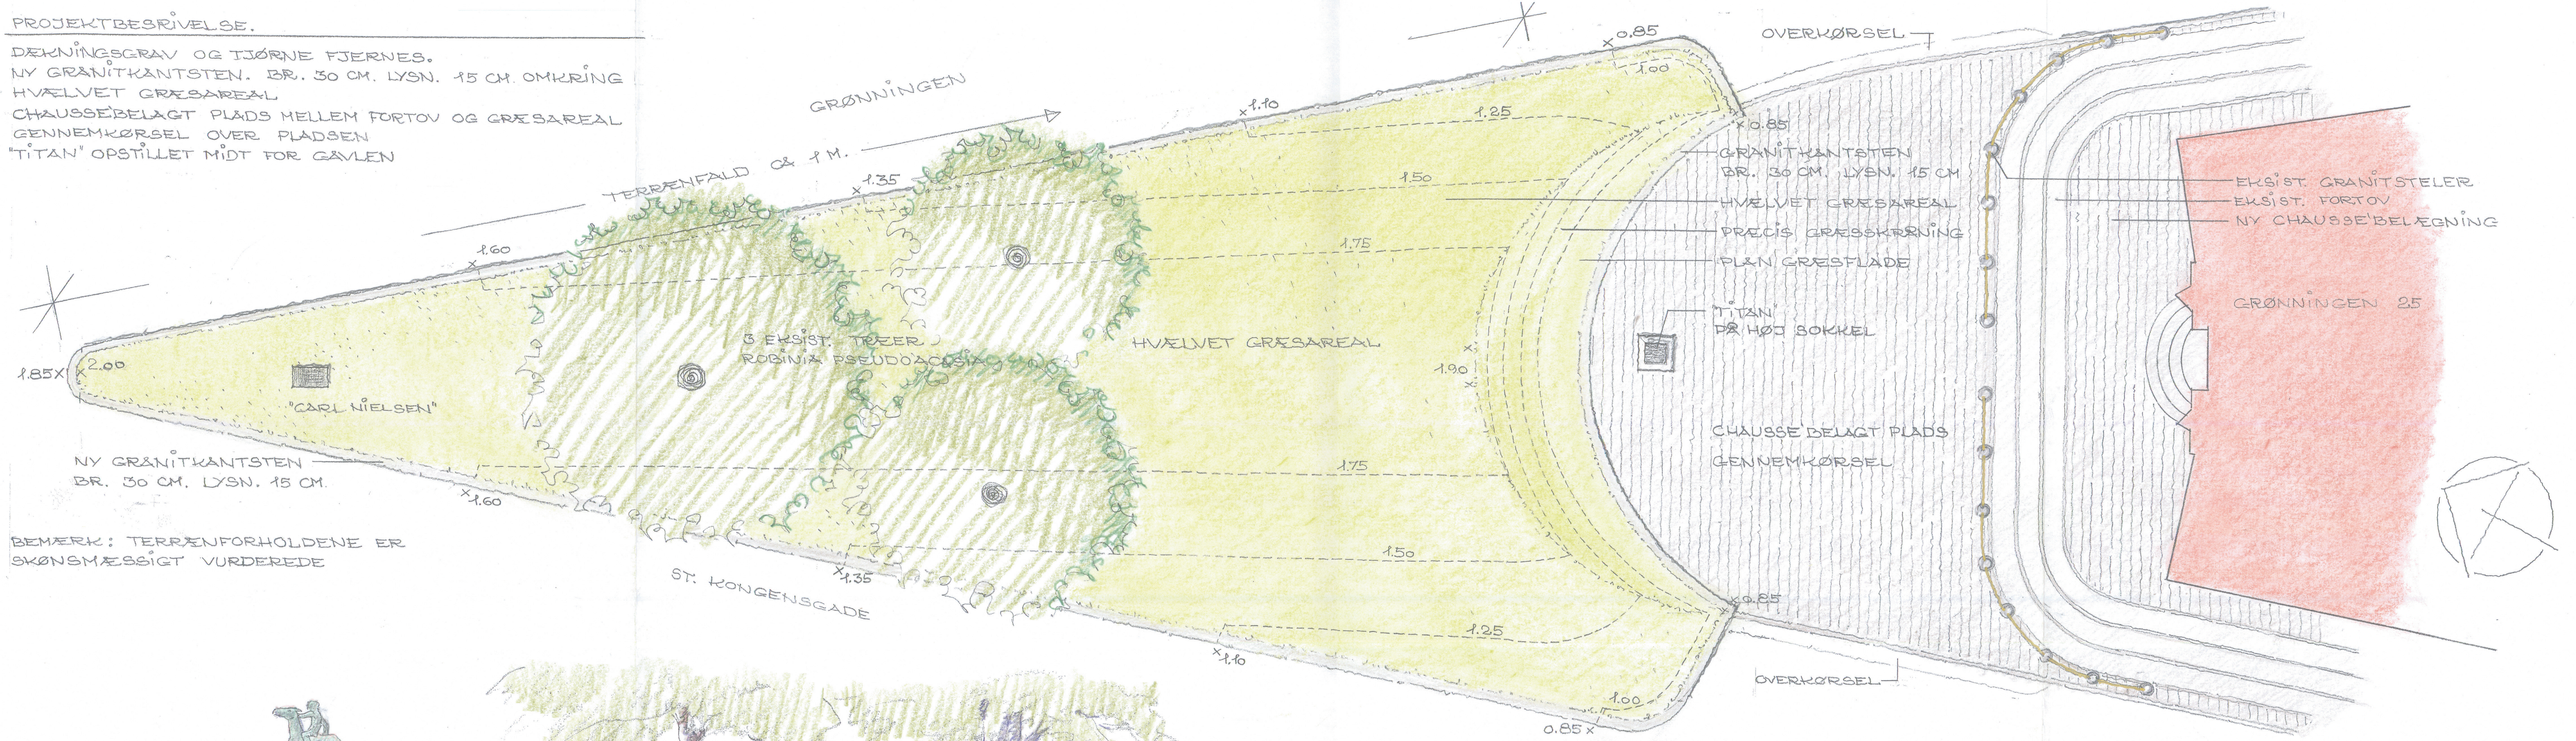

BEMÆRK: TERRÆNFORHOLDENE ER SKØNSMÆSSIGT VURDEREDE

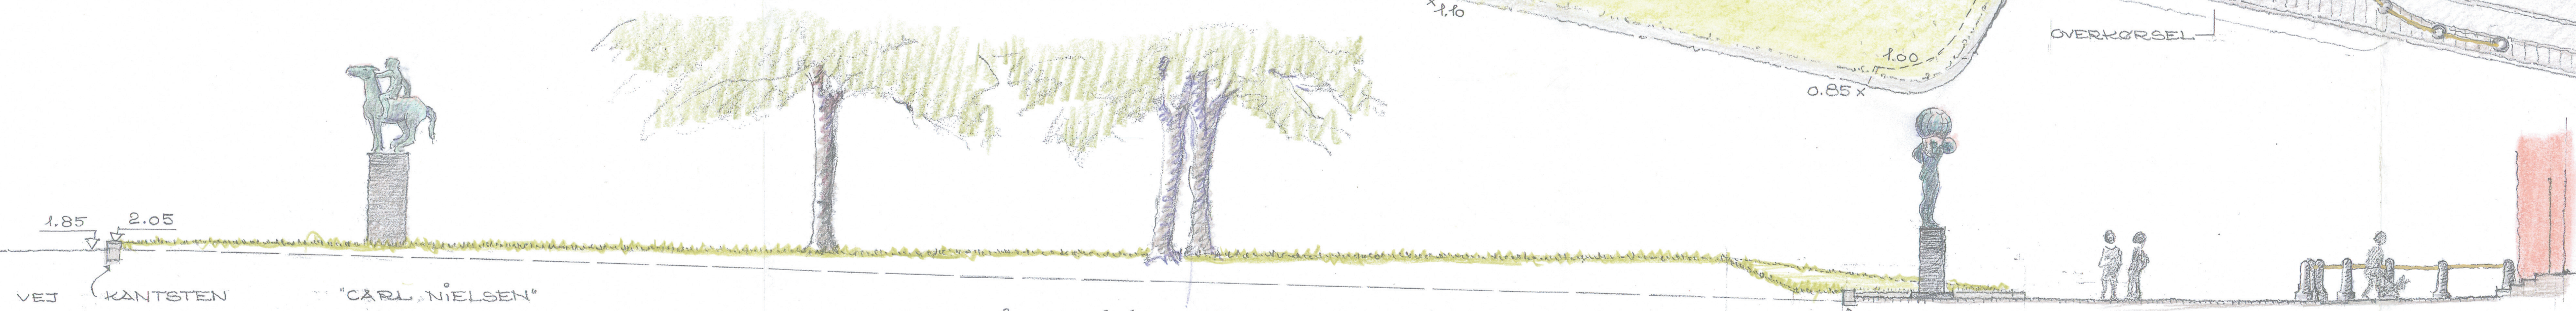



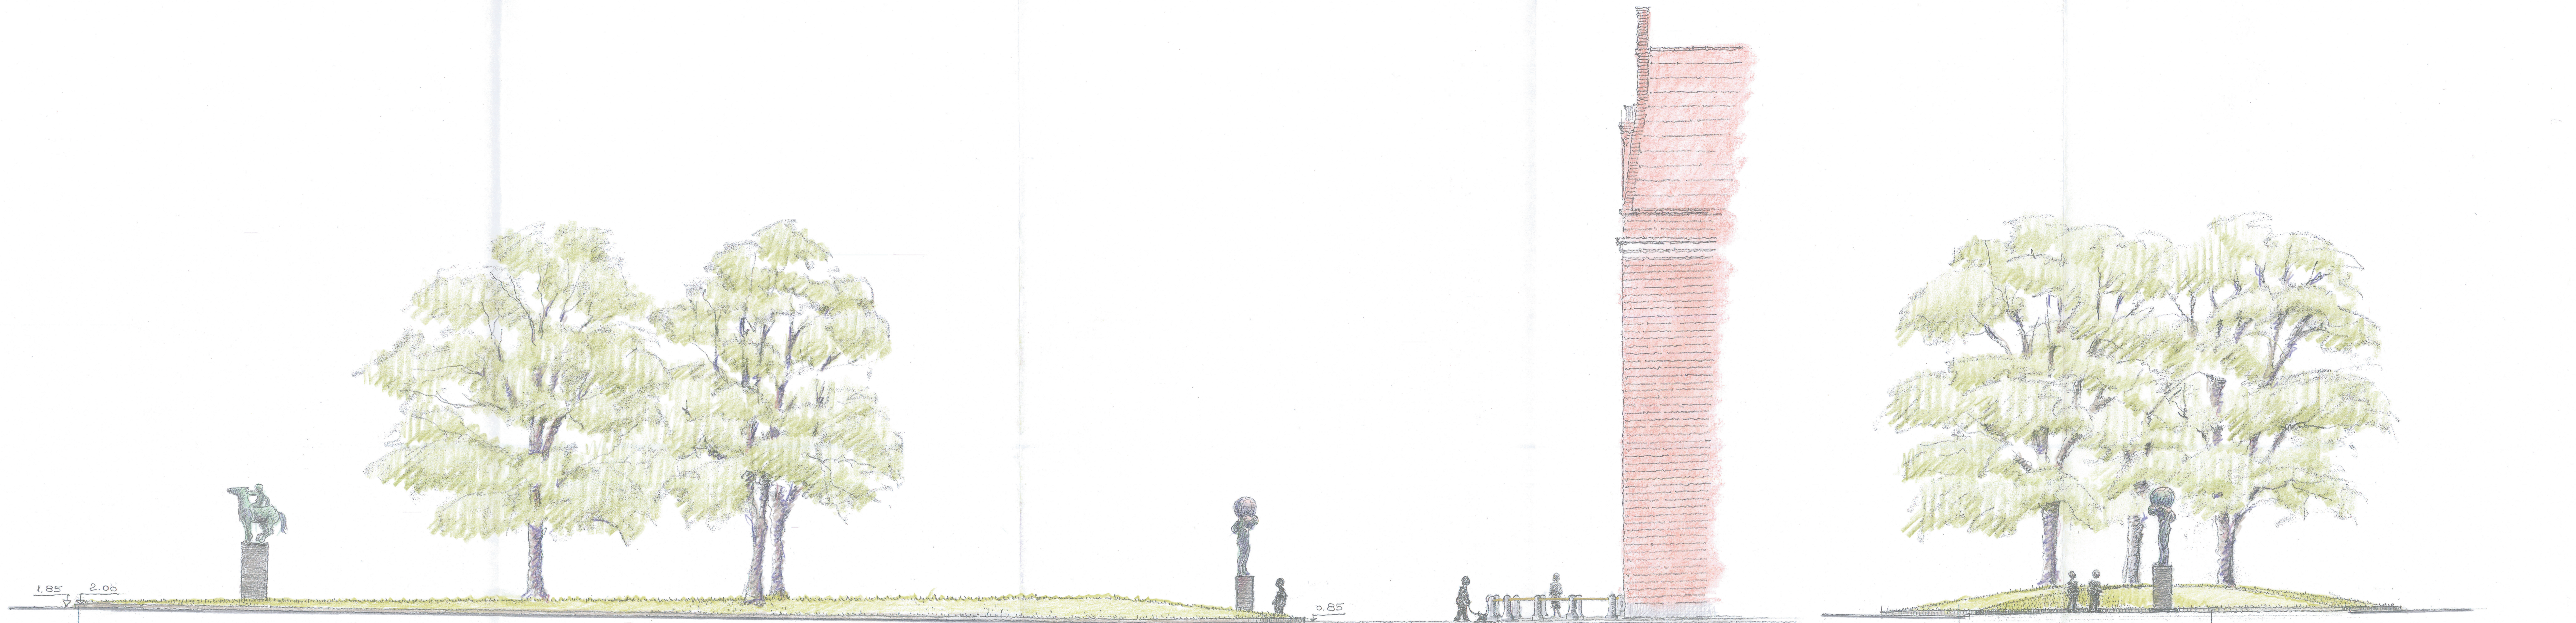

VEJ KANTSTEN "CARL NIELSEN" 3 EKST. ROBINIER HVÆLVET GRÆSAREAL "TITAN" CHAUSSE' BELAGT PLADS EKST. FORTOV VEJ HVÆLVET GRÆSAREAL "TITAN" GRÆNITKANTSEN VEJ

OPSTÅLT SET FRA ST. KONGENSGÅDE. MÅL 1:100

OPSTÅLT SET FRA HUSETS GAVL. MÅL 1:100

**09.02 Grønningen** Tegn nr 07  
 Renovering af trekantområdet mellem Grønningen og St. Kongensgade.  
 Tegn Opstalt  
 Dato 21.09.2009 Rev A 23.09.2009 B C Mål 1:100  
 SONJA POLL OG KNUD LUND-SØRENSEN LANDSKABSARKITEKTER M.D.L. P.L.R.  
 KASTANIEVEJ 16 2840 HOLTE TLF 45 42 23 50 FAX 45 42 23 70