

--- Anlægsområde

→ Ensretning

■ Fortov

■ Cykelgade med kørsel tilladt

■ Cykelsti

■ Hegn

**NYHAVNS SYDSIDE**

*Indre By*

Politisk Handlerum

**BILAG 6 SAMLET**



NORD

Minde-  
ankeret

NYHAVN

TAXI

KONGENS NYTORV

HEIBERGSGADE

0 5 10 15 20 25 m

--- Anlægsområde


**NYHAVNS SYDSIDE**




*Indre By*

Politisk Handlerum

**BILAG 6A**

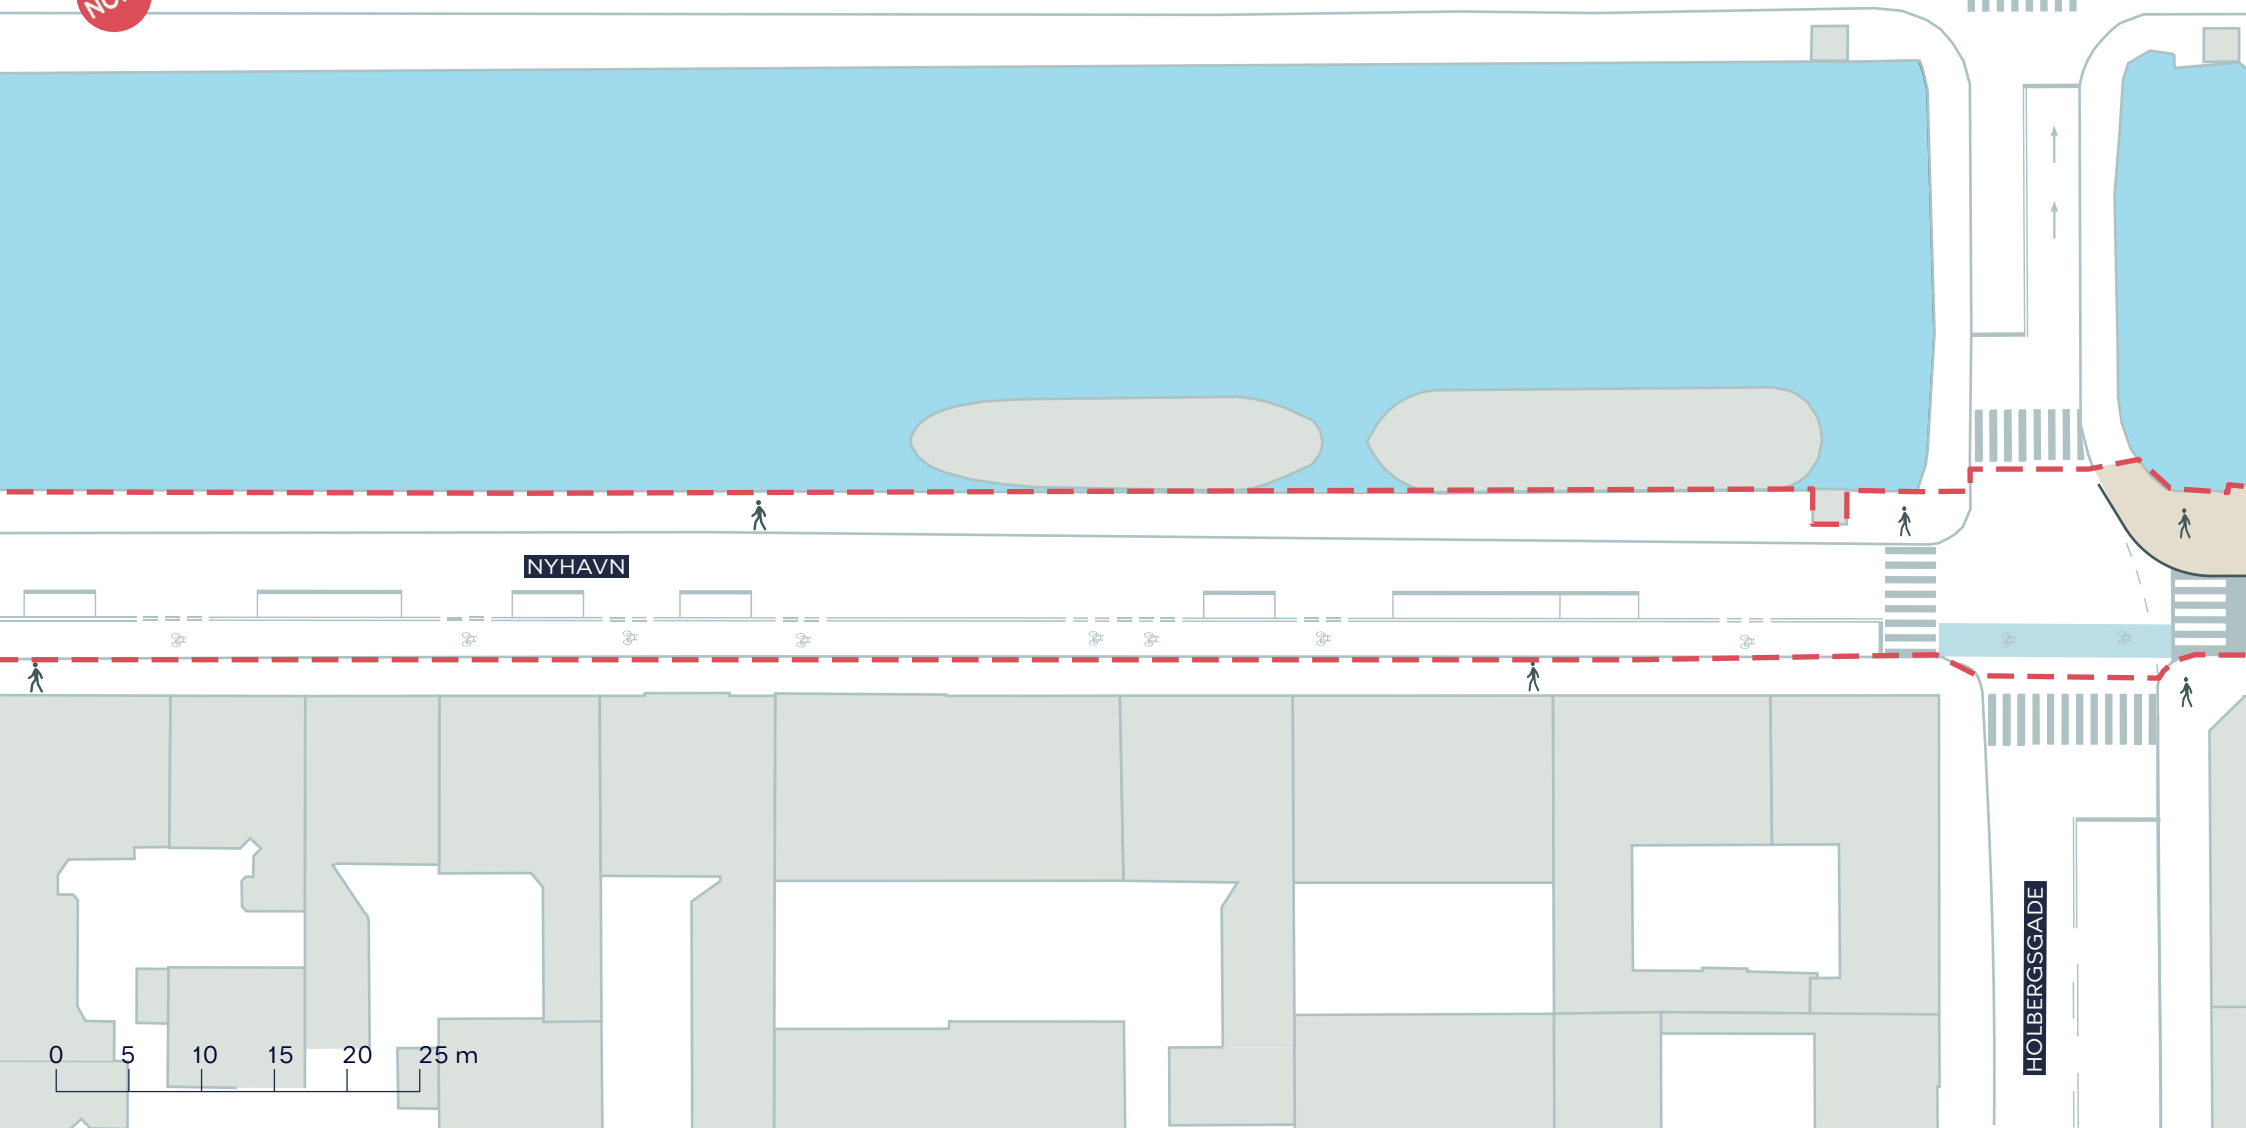



-  Anlægsområde
-  Fortov
-  Cykelgade med kørsel tilladt


**NYHAVNS SYDSIDE**

*Indre By*

Politisk Handlerum

**BILAG 6B**



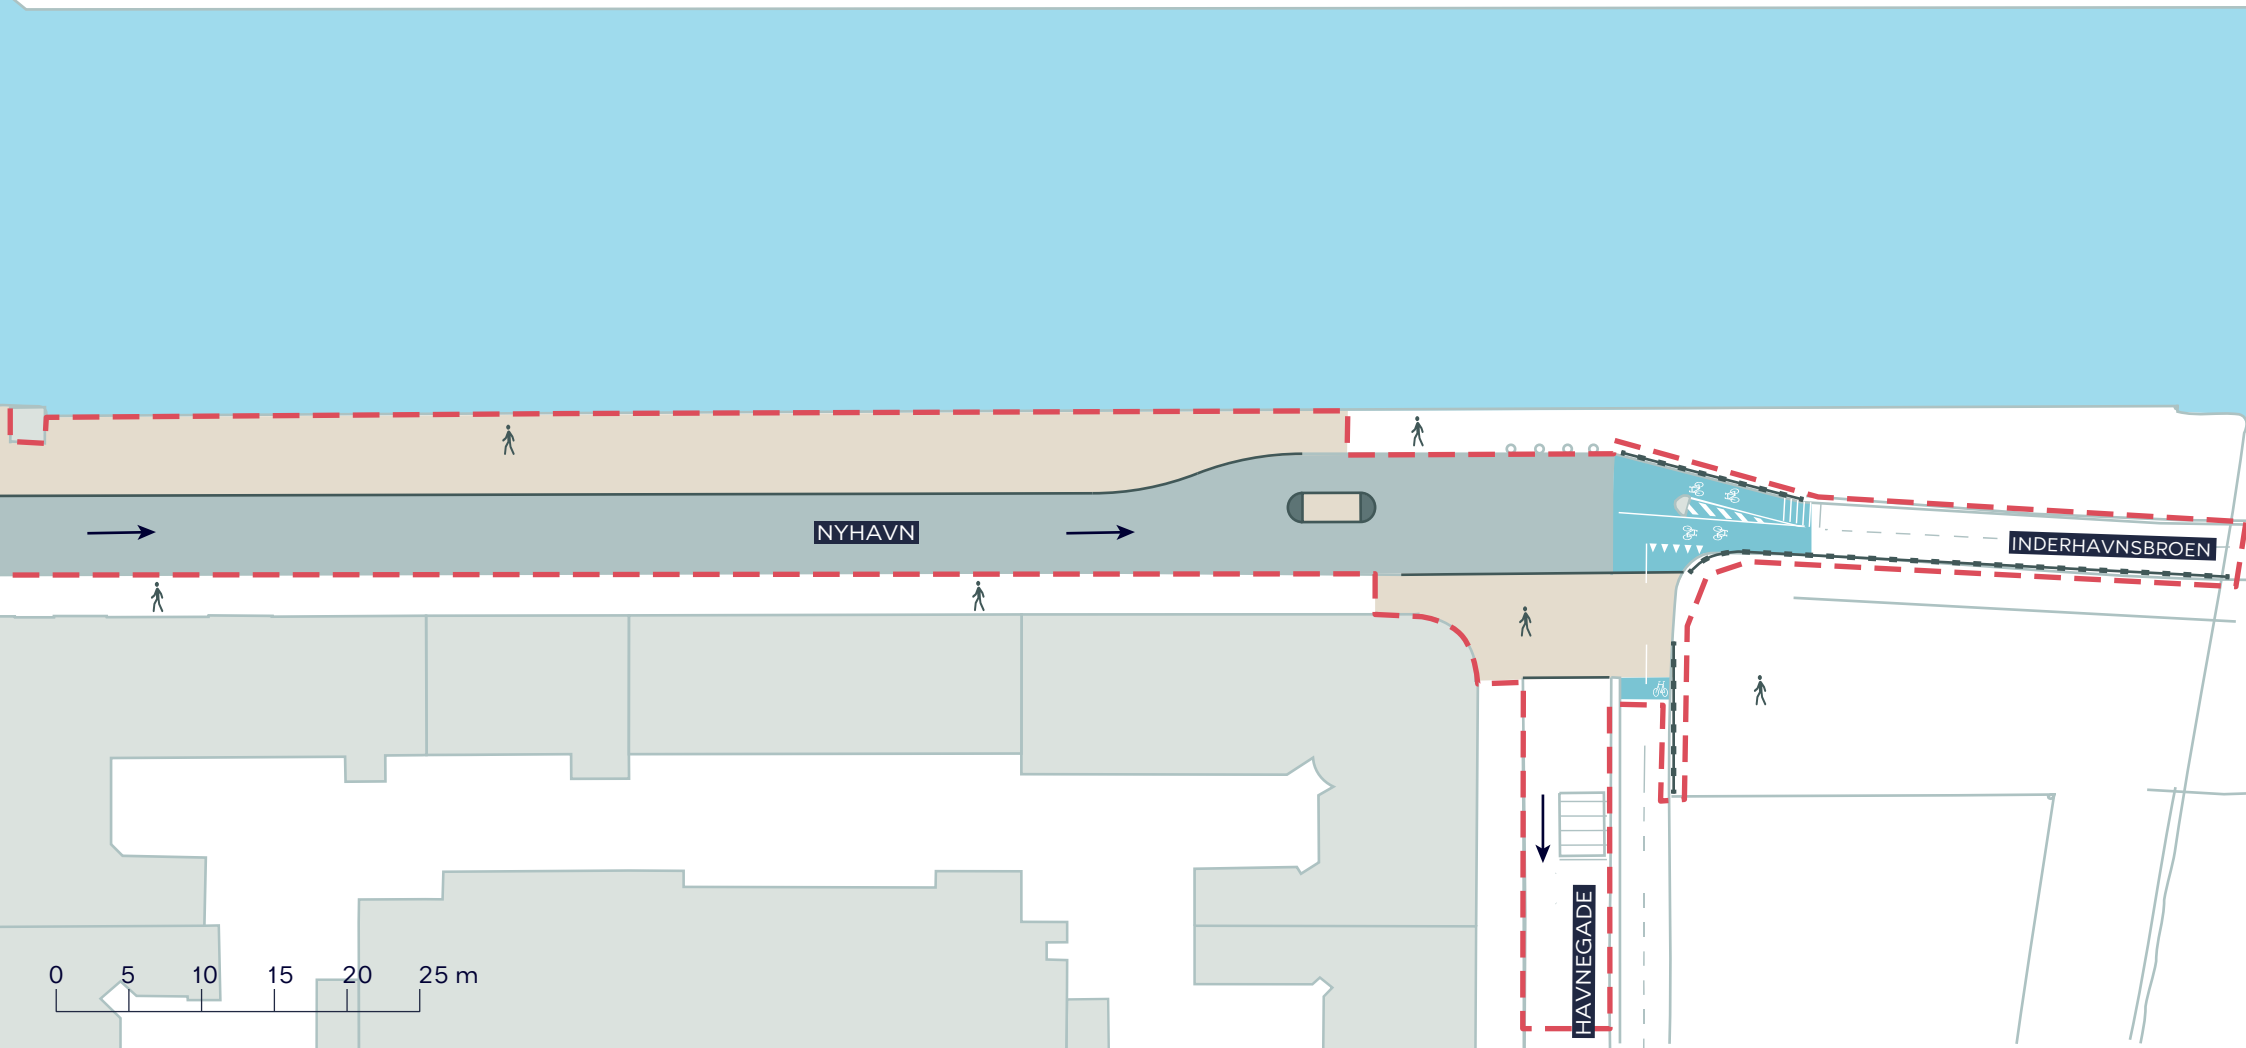

--- Anlægsområde

→ Ensretning

Fortov

Cykelgade med kørsel tilladt

Cykelsti

Hegn

**NYHAVNS SYDSIDE**

*Indre By*

Politisk Handlerum

**BILAG 6C**

