

--- Anlægsområde

 Cykelsti

 Fortov

 Overkørsel

 Busstoppested  Træ


TORVEGADE, CYKELFREMKOMMELIGHED

Indre By

Eksisterende forhold

BILAG 3 SAMLET



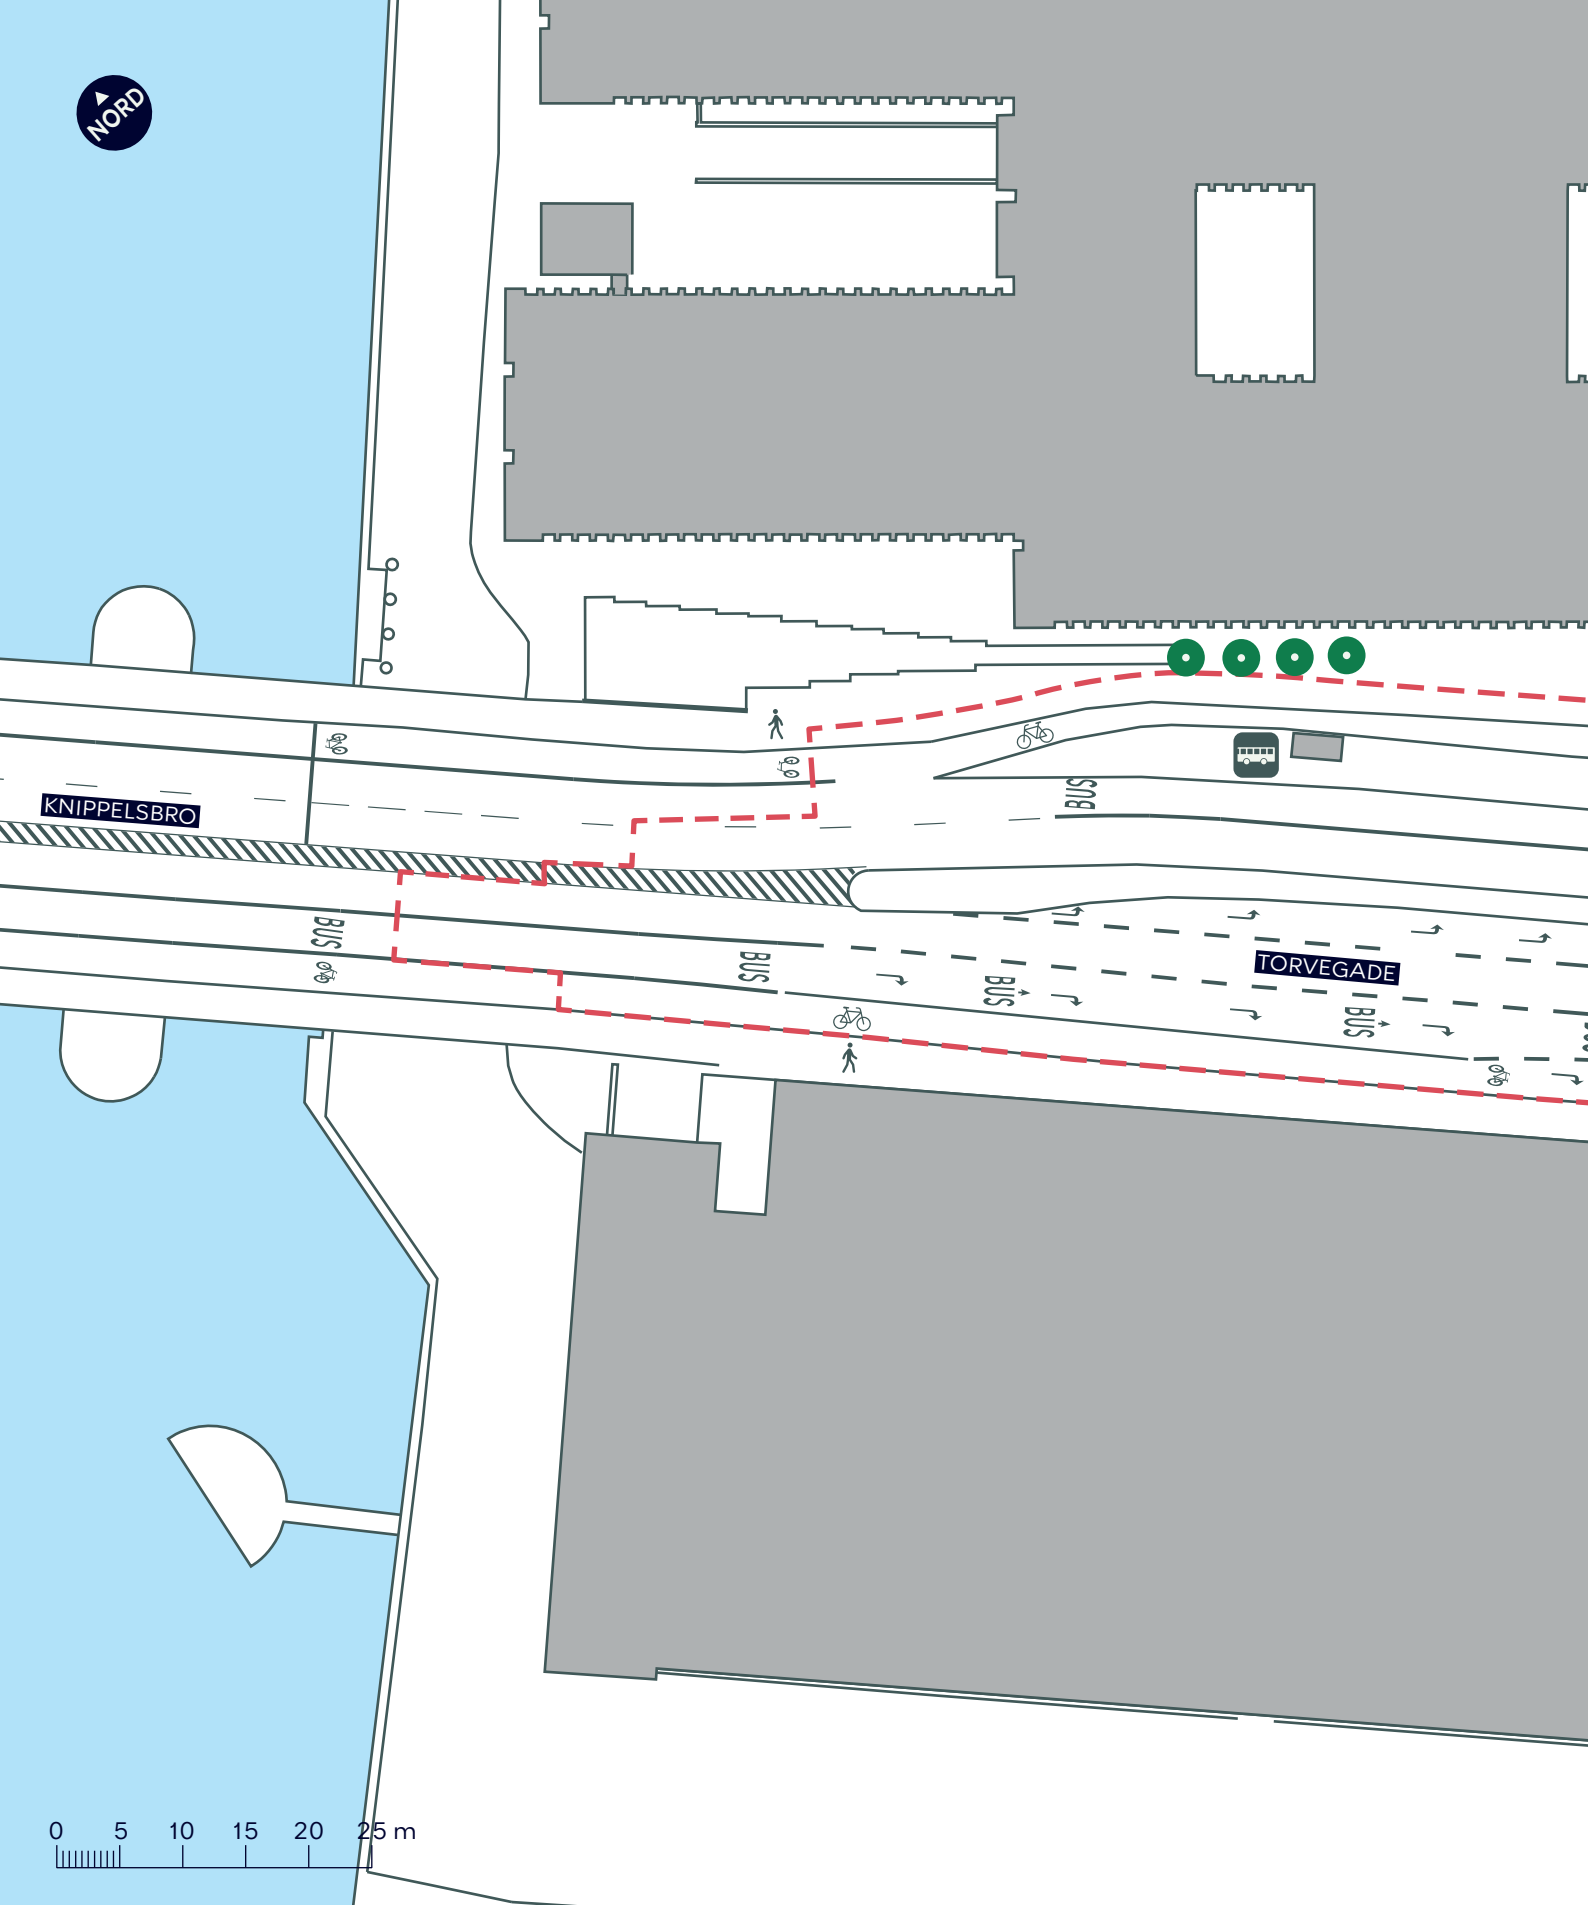

--- Anlægsområde

 Cykelsti

 Fortov

 Busstoppested

 Træ

TORVEGADE, CYKELFREMKOMMELIGHED

Indre By

Eksisterende forhold

BILAG 3A






--- Anlægsområde

 Cykelsti

 Fortov

 Overkørsel

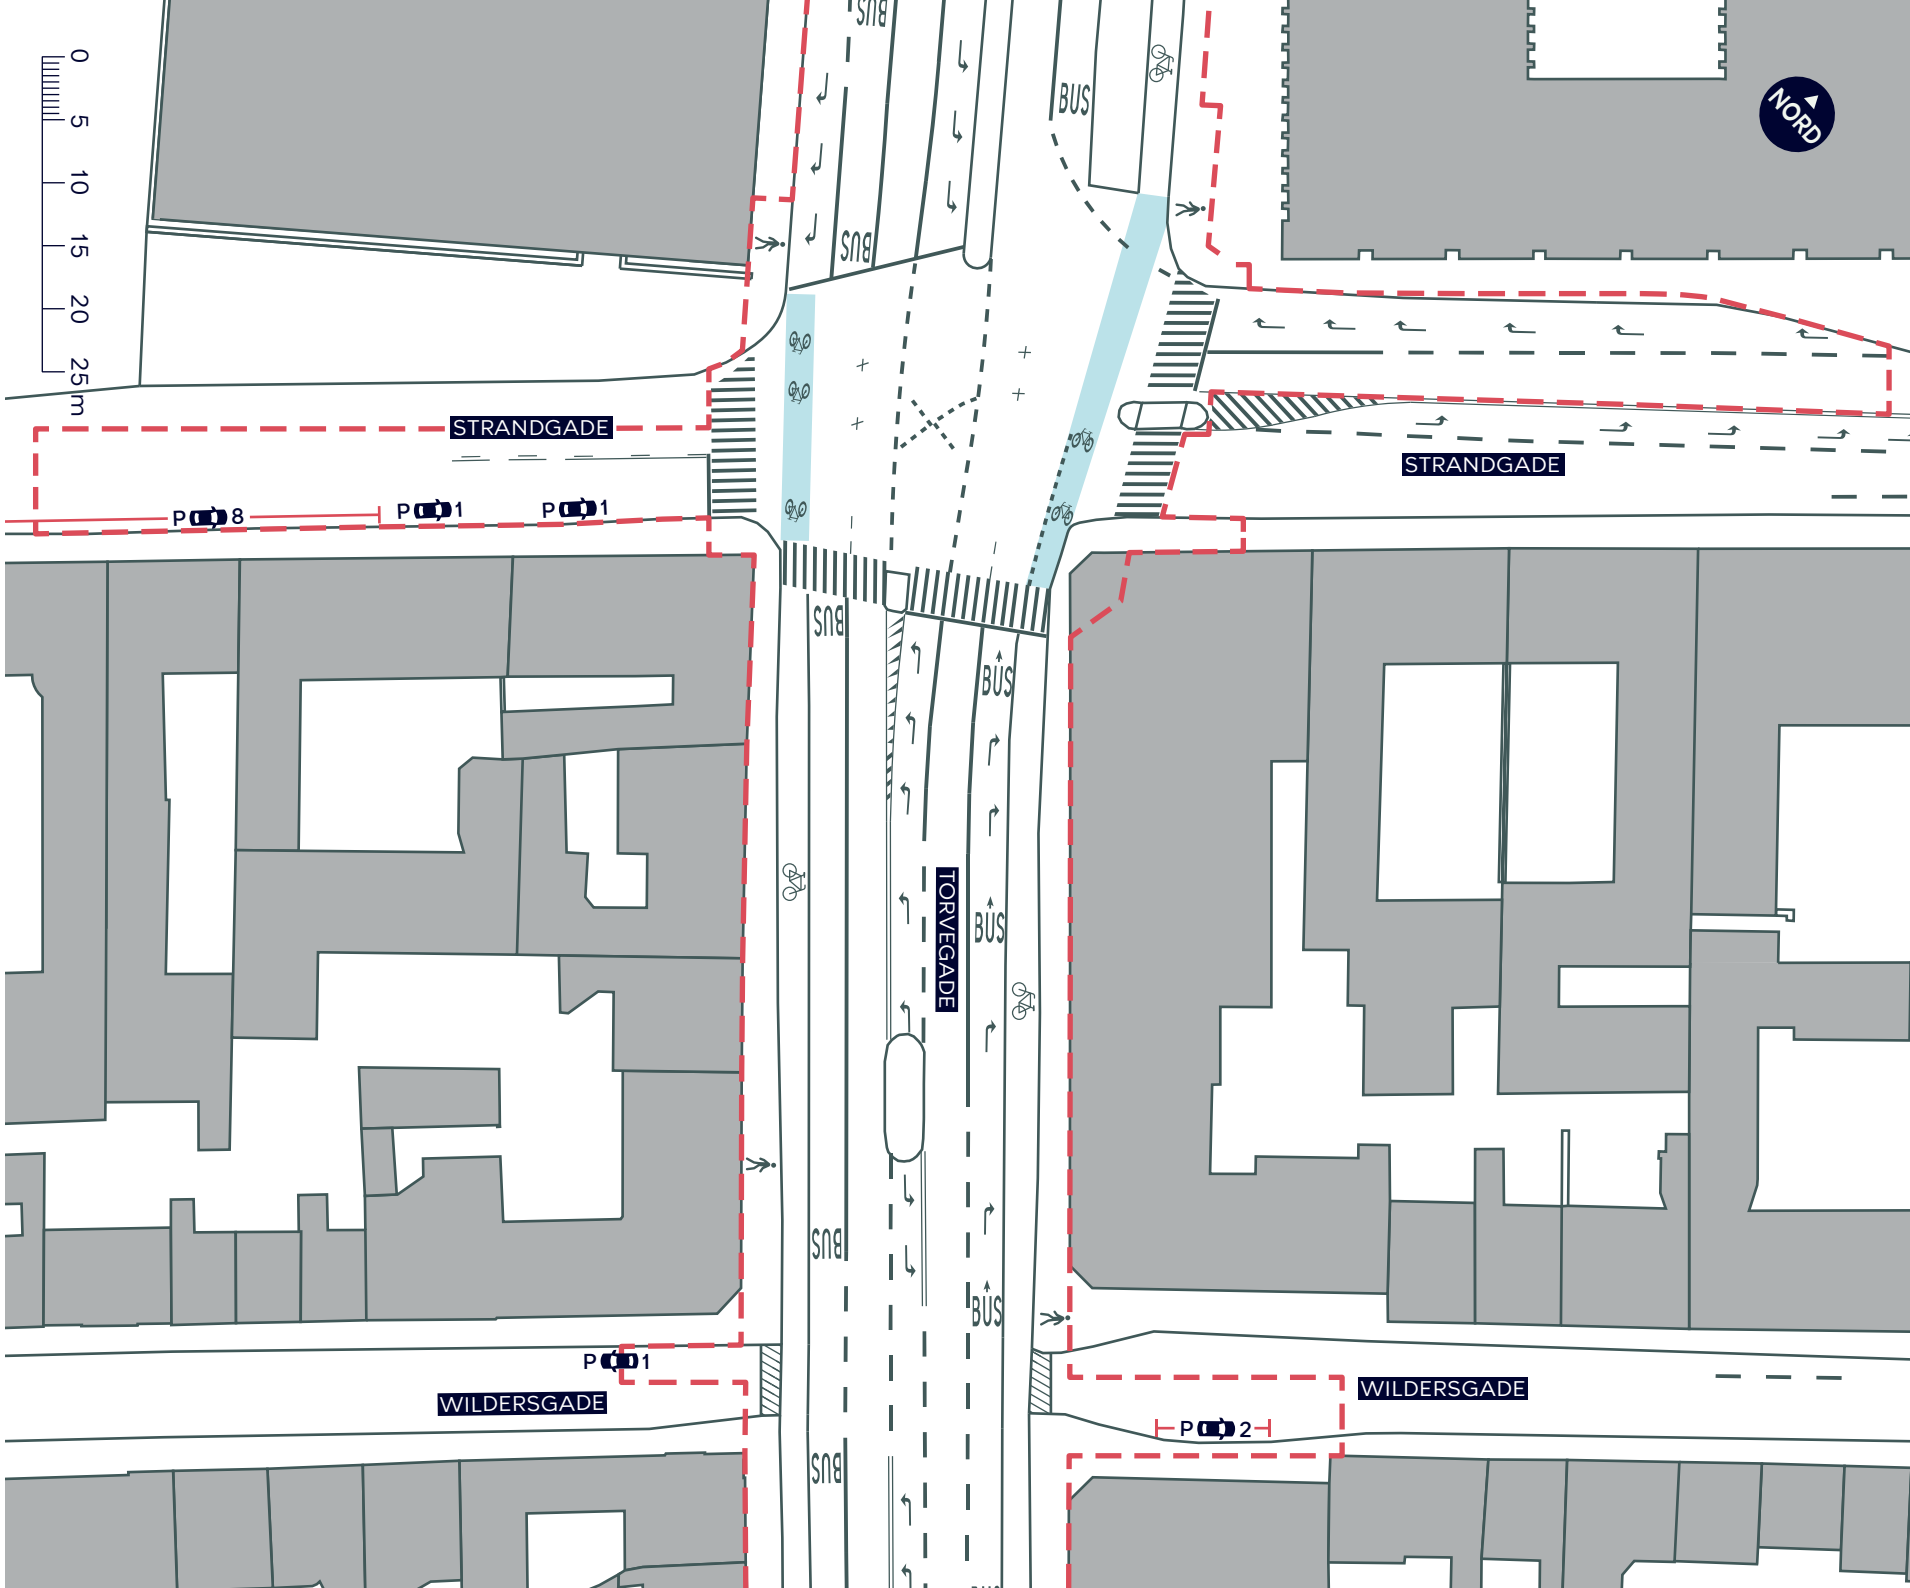


TORVEGADE, CYKELFREMKOMMELIGHED

Indre By
Eksisterende forhold

BILAG 3B



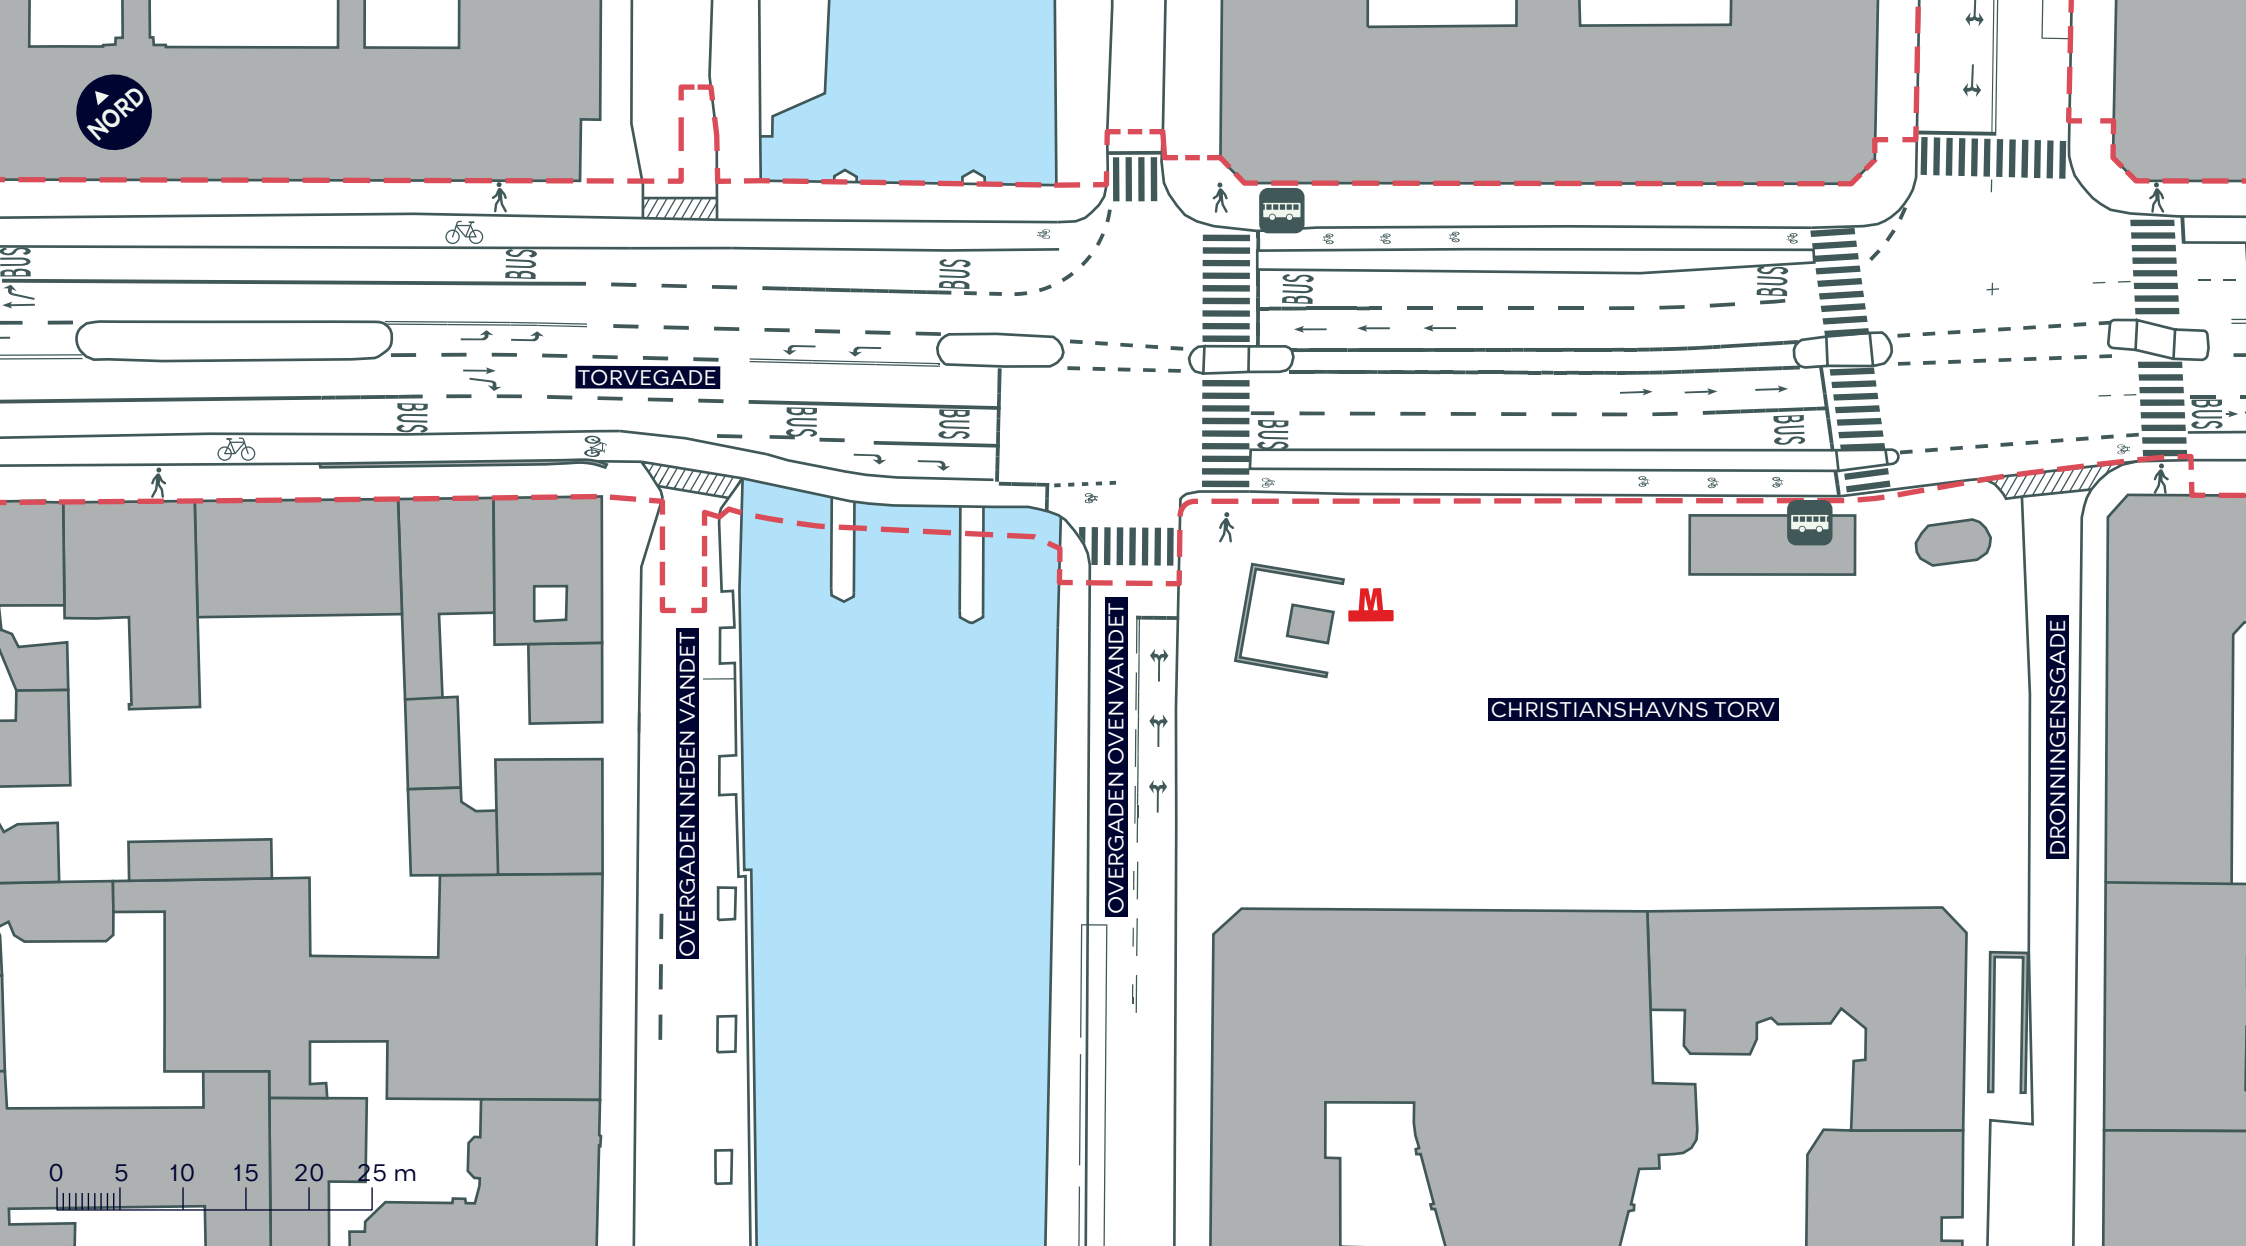

--- Anlægsområde

 Cykelsti

 Fortov

 Overkørsel

 Busstoppested


TORVEGADE, CYKELFREMKOMMELIGHED

Indre By

Eksisterende forhold

BILAG 3C



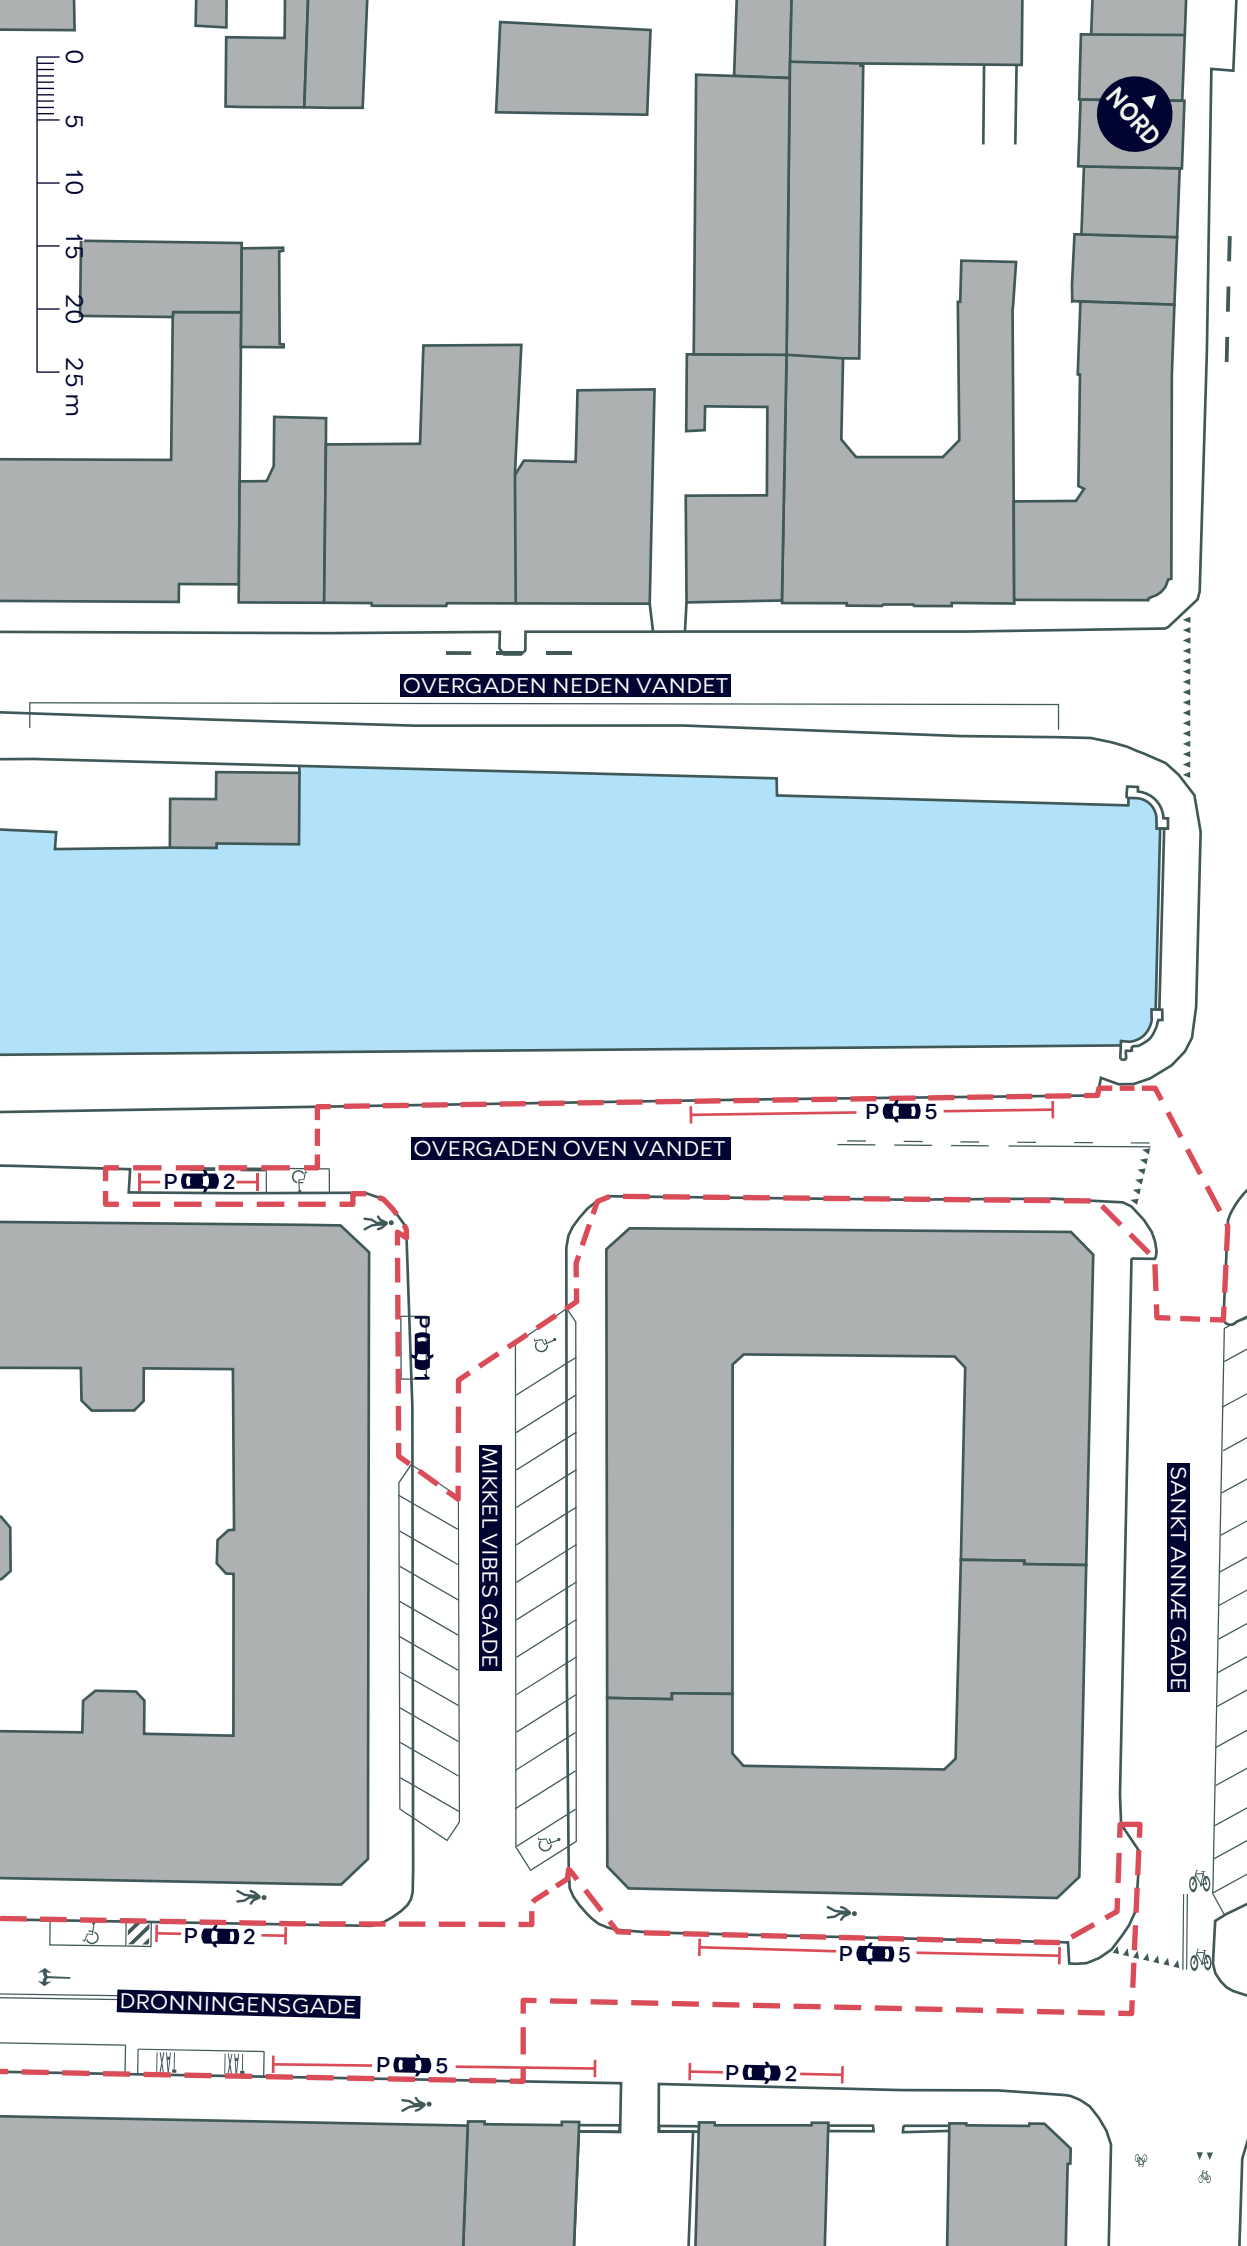

--- Anlægsområde

↗ Fortov


TORVEGADE, CYKELFREMKOMMELIGHED

Indre By
Eksisterende forhold

BILAG 3D



NORD

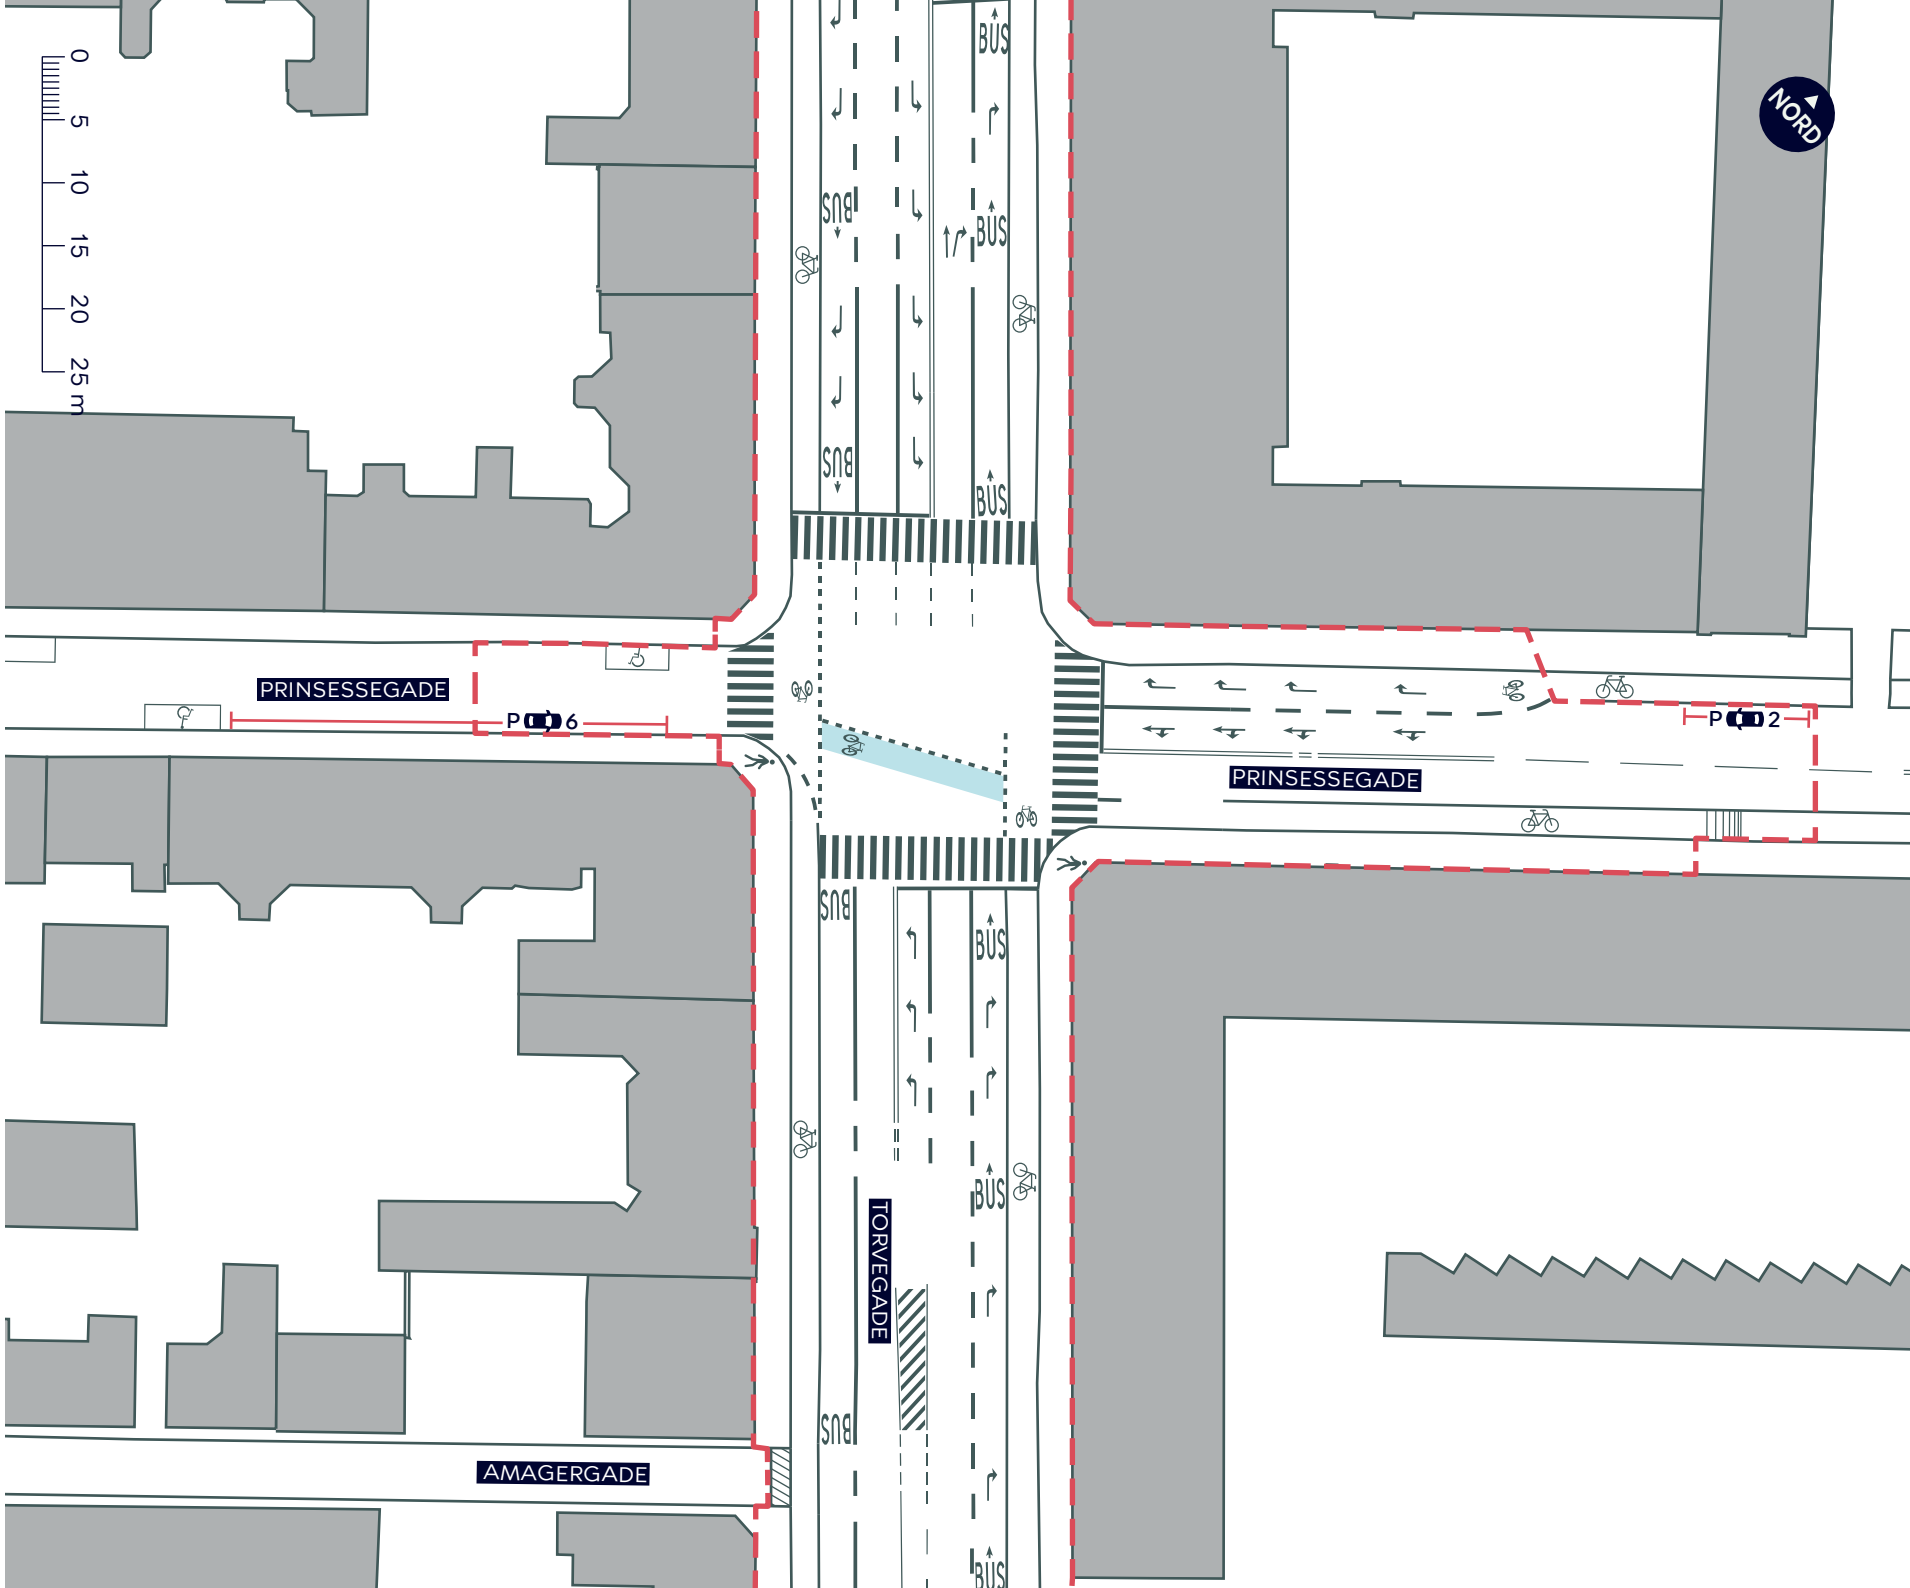


--- Anlægsområde

 Cykelsti

 Fortov


 Overkørsel

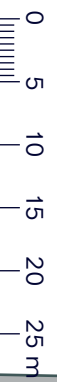


TORVEGADE, CYKELFREMKOMMELIGHED

Indre By
Eksisterende forhold

BILAG 3E

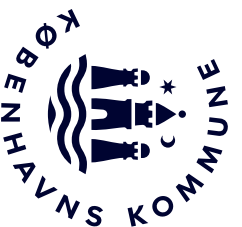

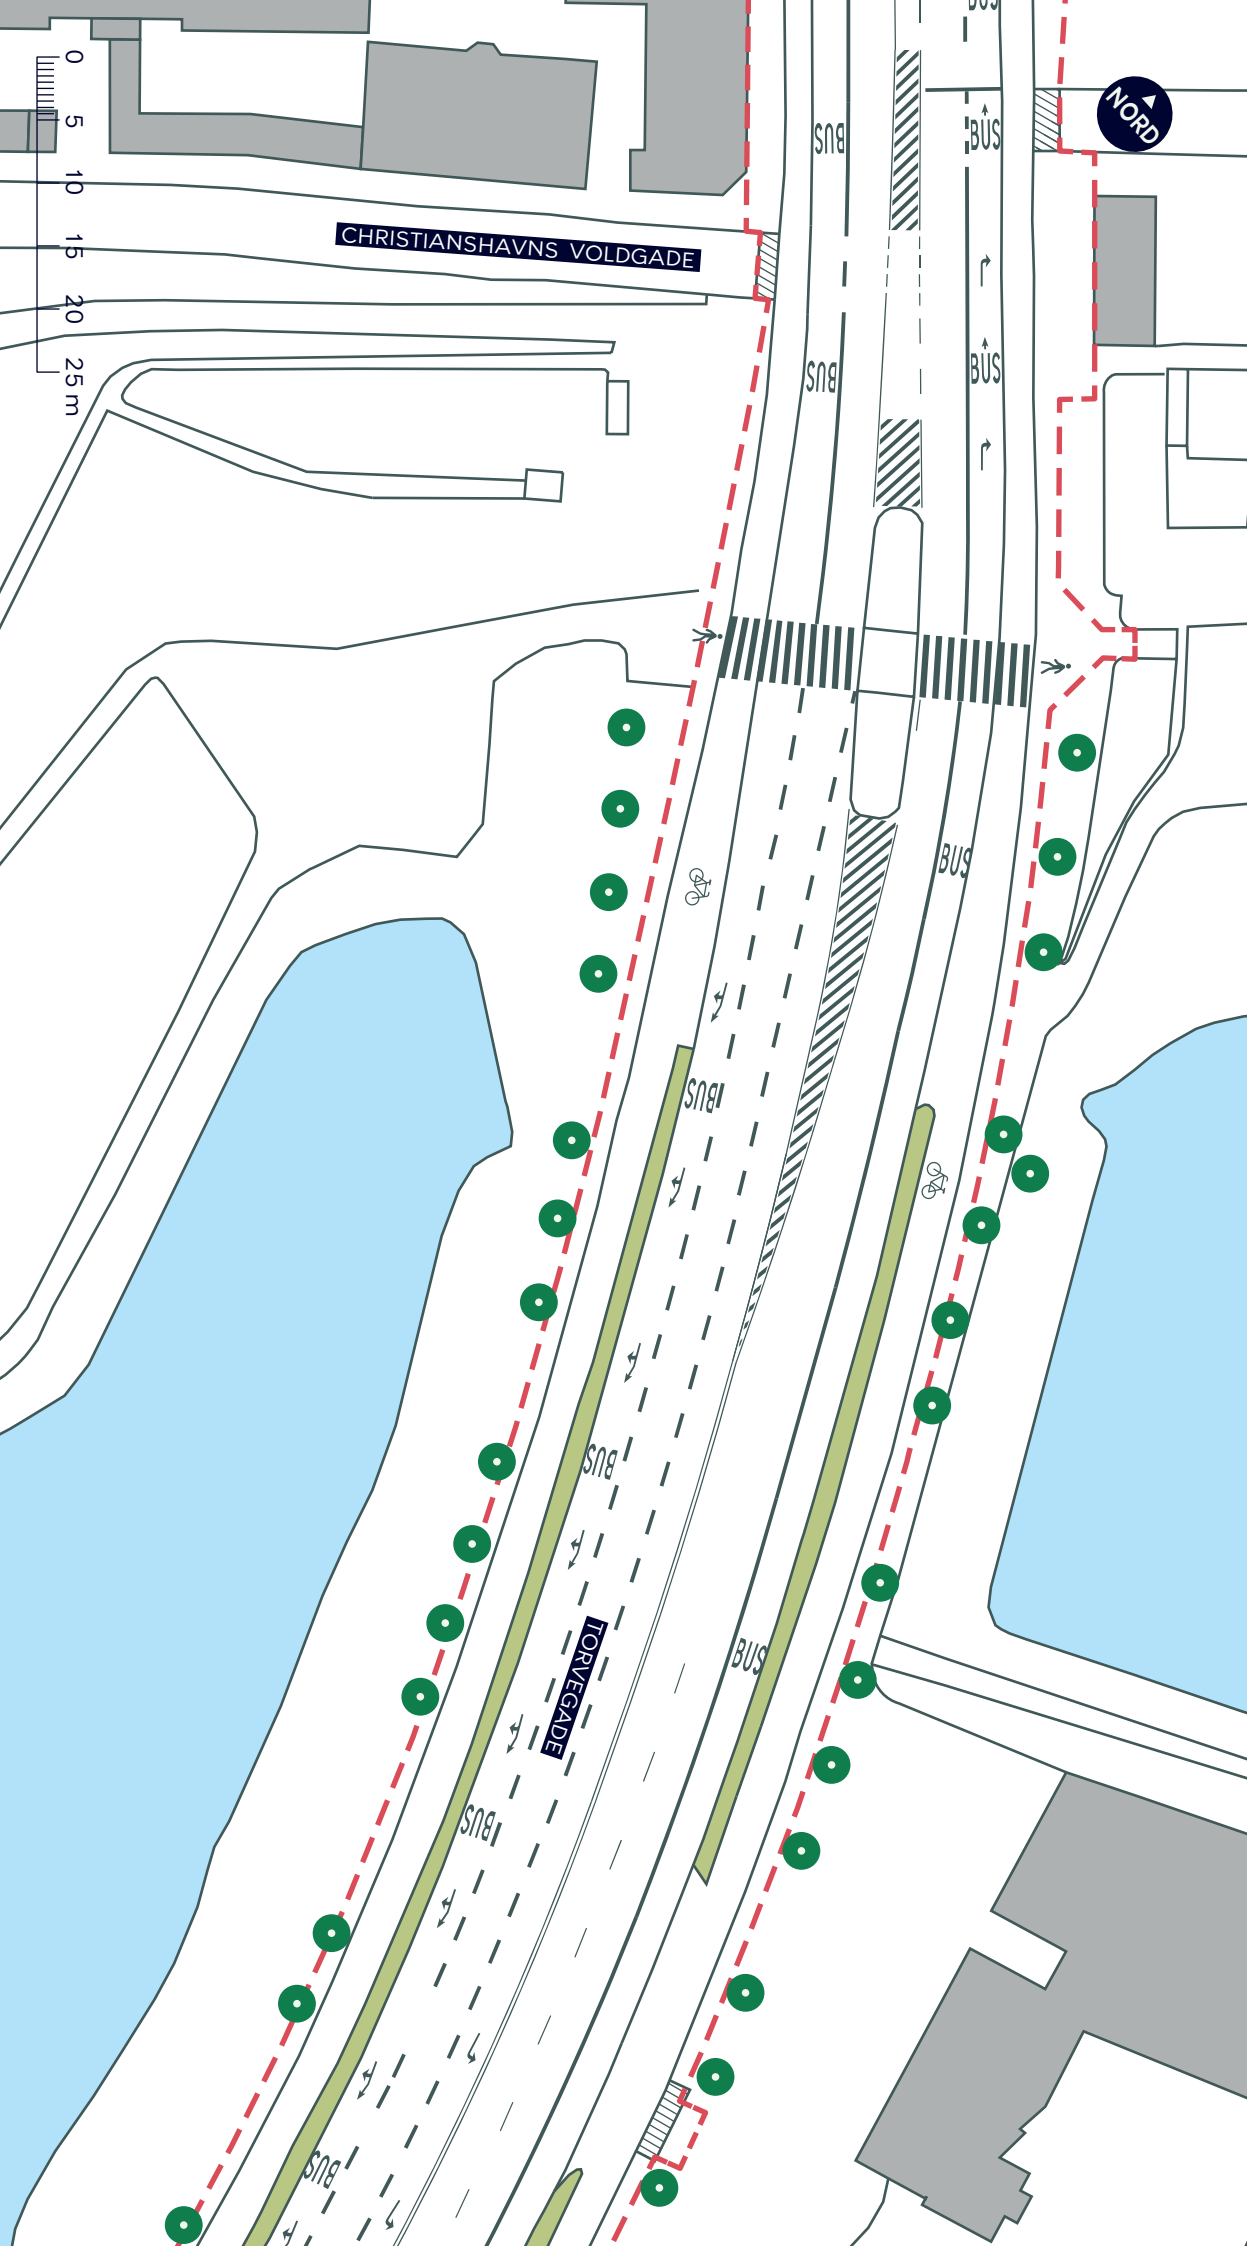

--- Anlægsområde

🚲 Cykelsti

🚶 Fortov

//// Overkørsel


● Træ

TORVEGADE, CYKELFREMKOMMELIGHED

Indre By
Eksisterende forhold

BILAG 3F



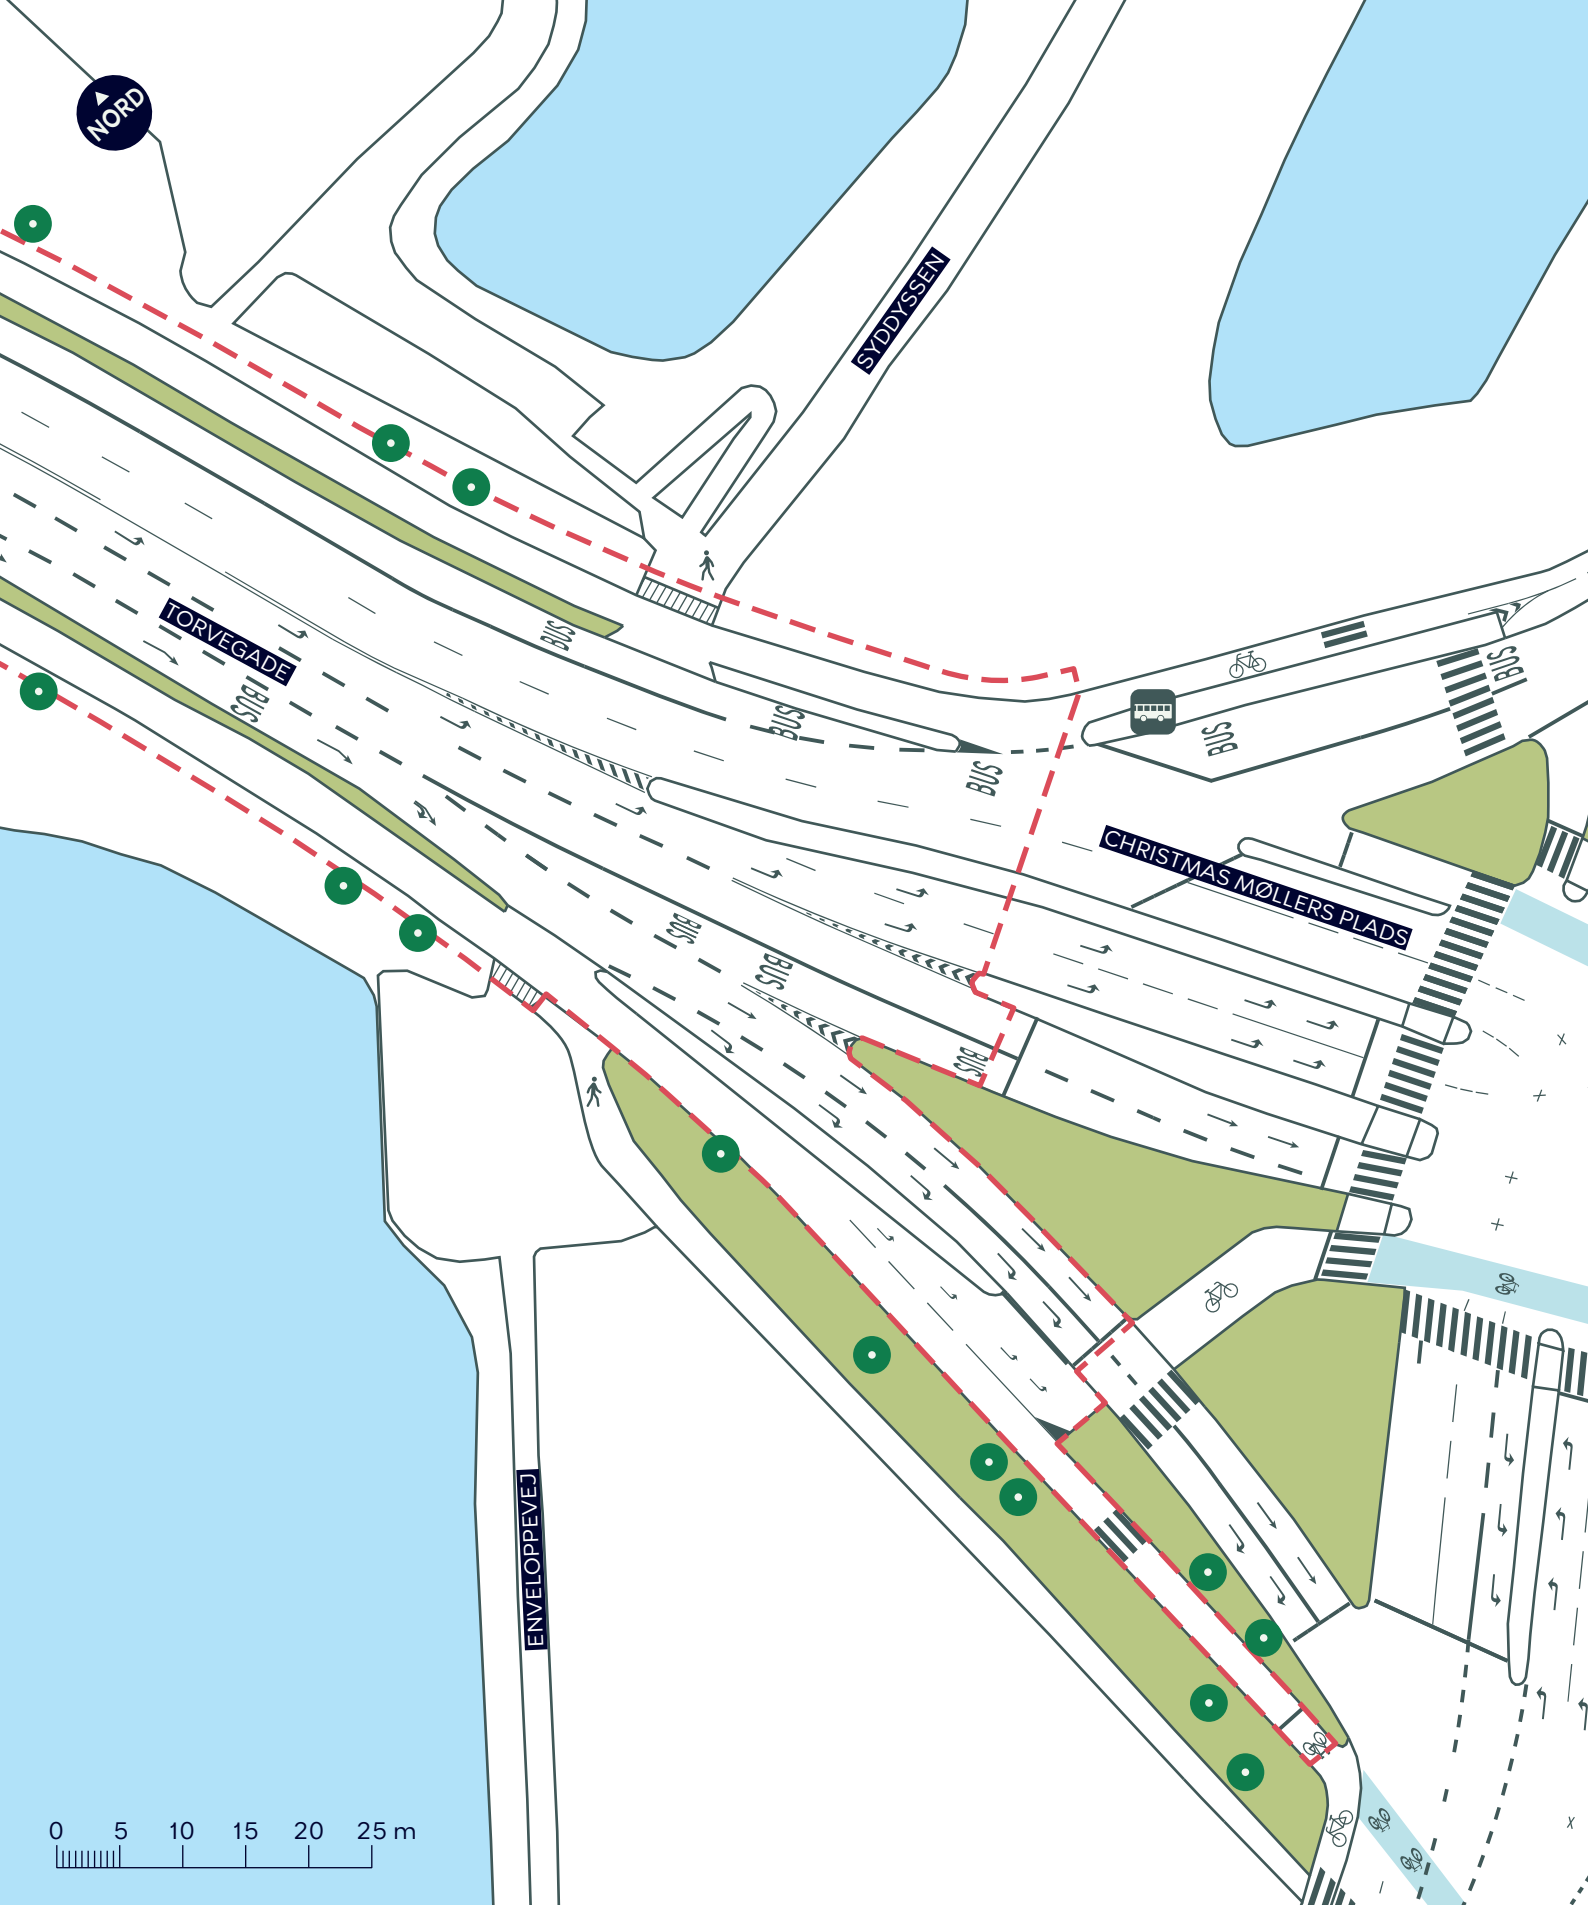

--- Anlægsområde

 Cykelsti

 Fortov

 Overkørsel

 Busstoppested  Træ

TORVEGADE, CYKELFREMKOMMELIGHED

Indre By

Eksisterende forhold

BILAG 3G

