

--- Anlægsområde vejgenopretning

 Cykelsti

 Fortov

 Træ


**BYRUMSFORBEDRENDE TILTAG  
KRISTIANIAGADE (OSLO PLADS - BERGENSGADE)**

*Indre By*

Eksisterende forhold

**BILAG 13A**



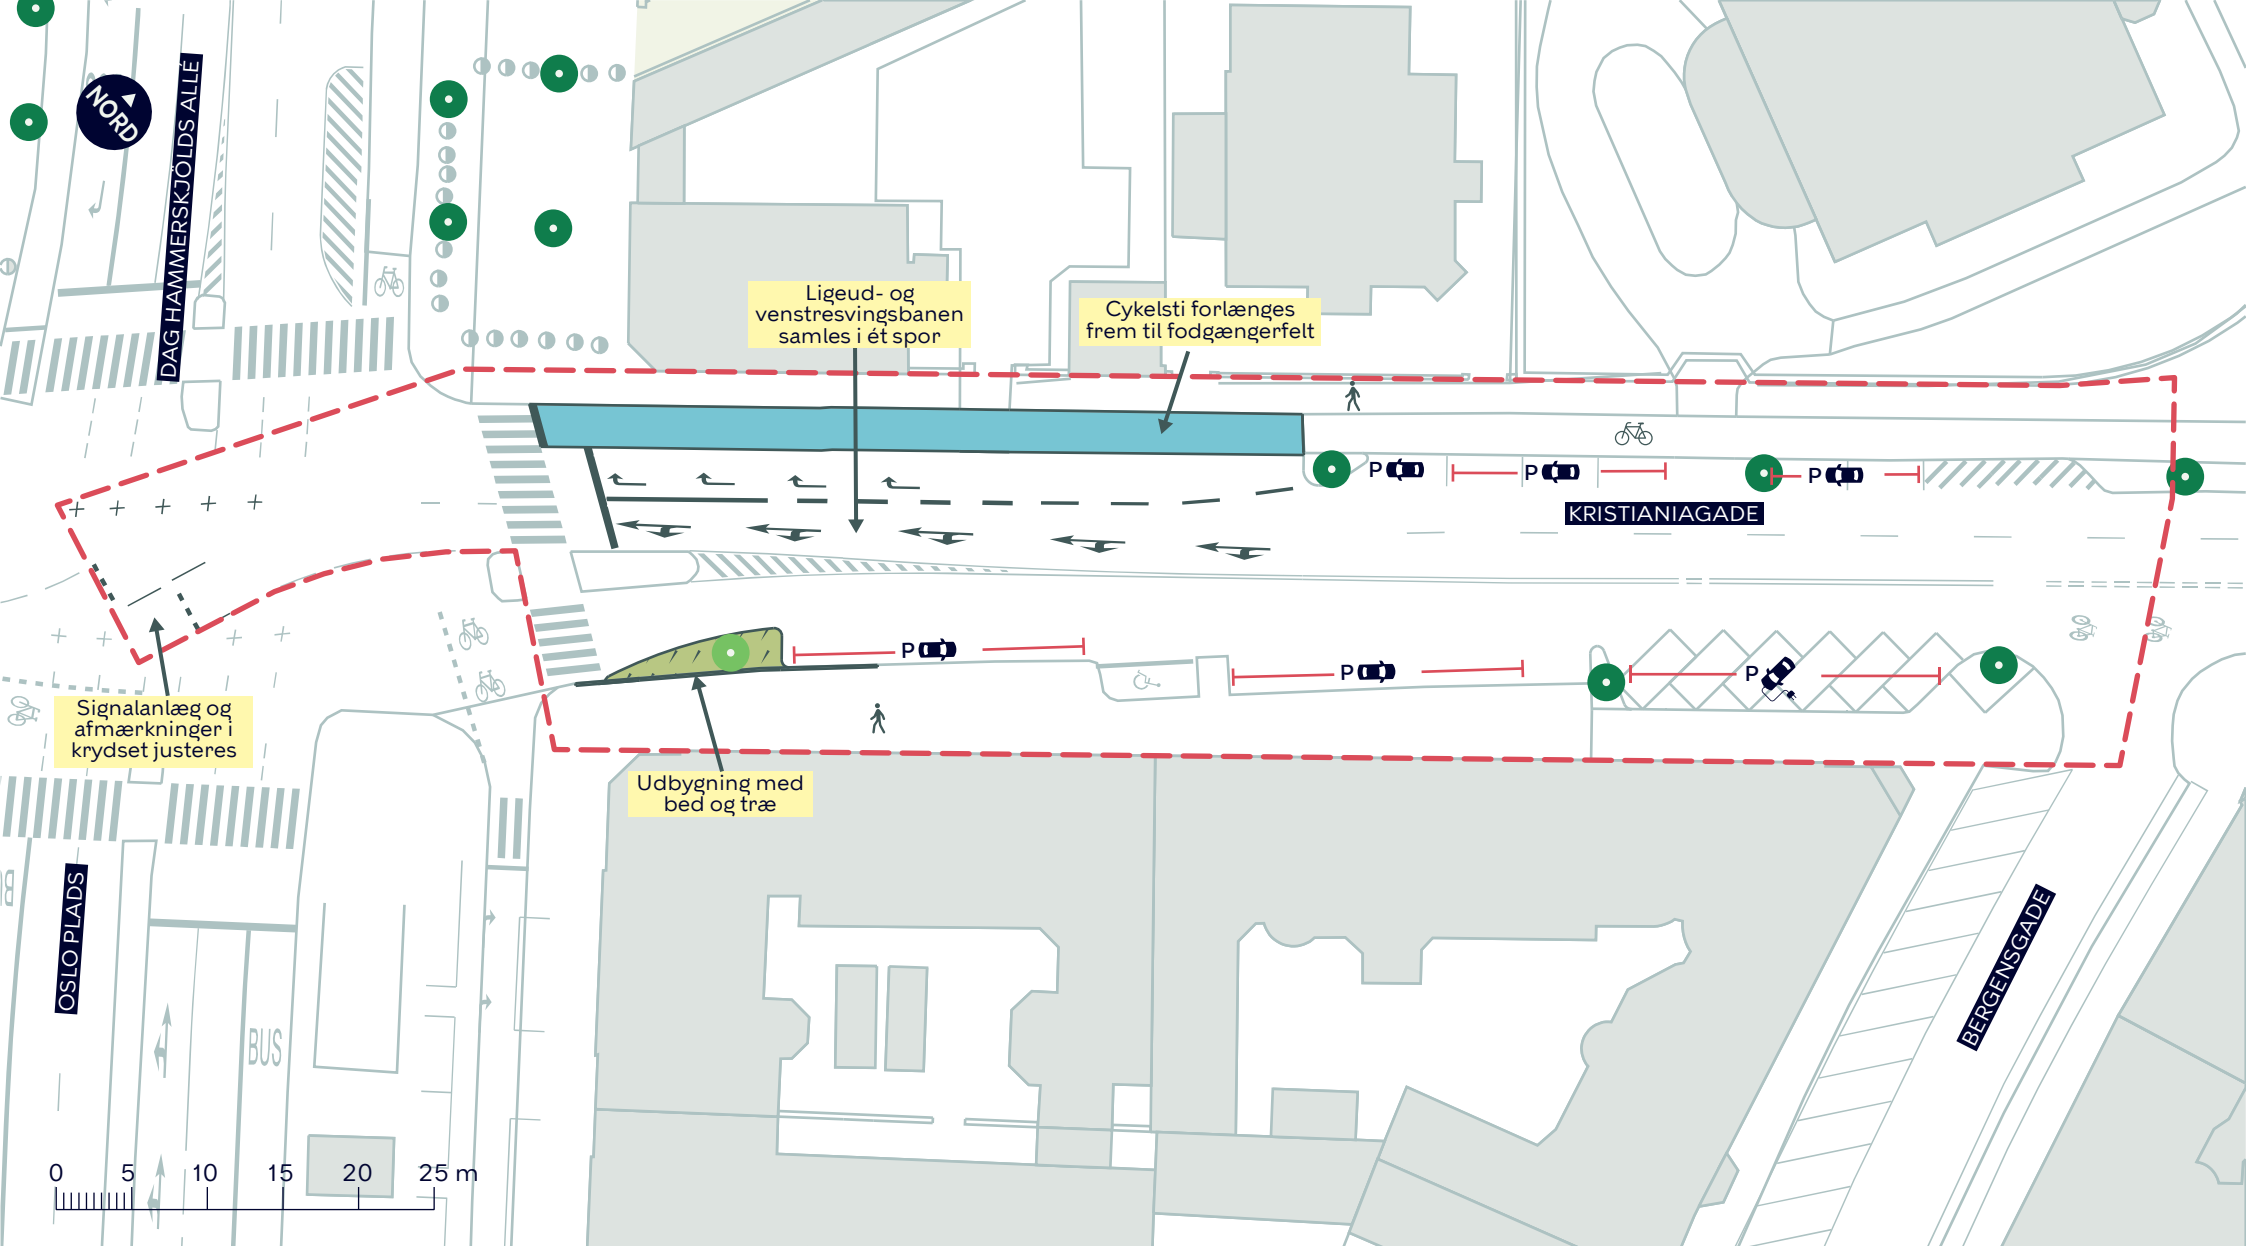

--- Anlægsområde vejgenopretning

■ Cykelsti

▨ Beplantning

● Eksisterende træ

● Nyt træ (1 stk.)

**BYRUMSFORBEDRENDE TILTAG  
KRISTIANIAGADE (OSLO PLADS - BERGENSGADE)**

Indre By  
Projektforslag

**BILAG 13B**

