

--- Anlægsområde vejgenopretning

 Cykelsti

 Fortov

 Træ


 Busstoppested

BYRUMSFORBEDRENDE TILTAG BERNSTORFFSGADE (TIETGENSGADE-POLITITORVET)

Indre By, Vesterbro
Eksisterende forhold

BILAG 6A



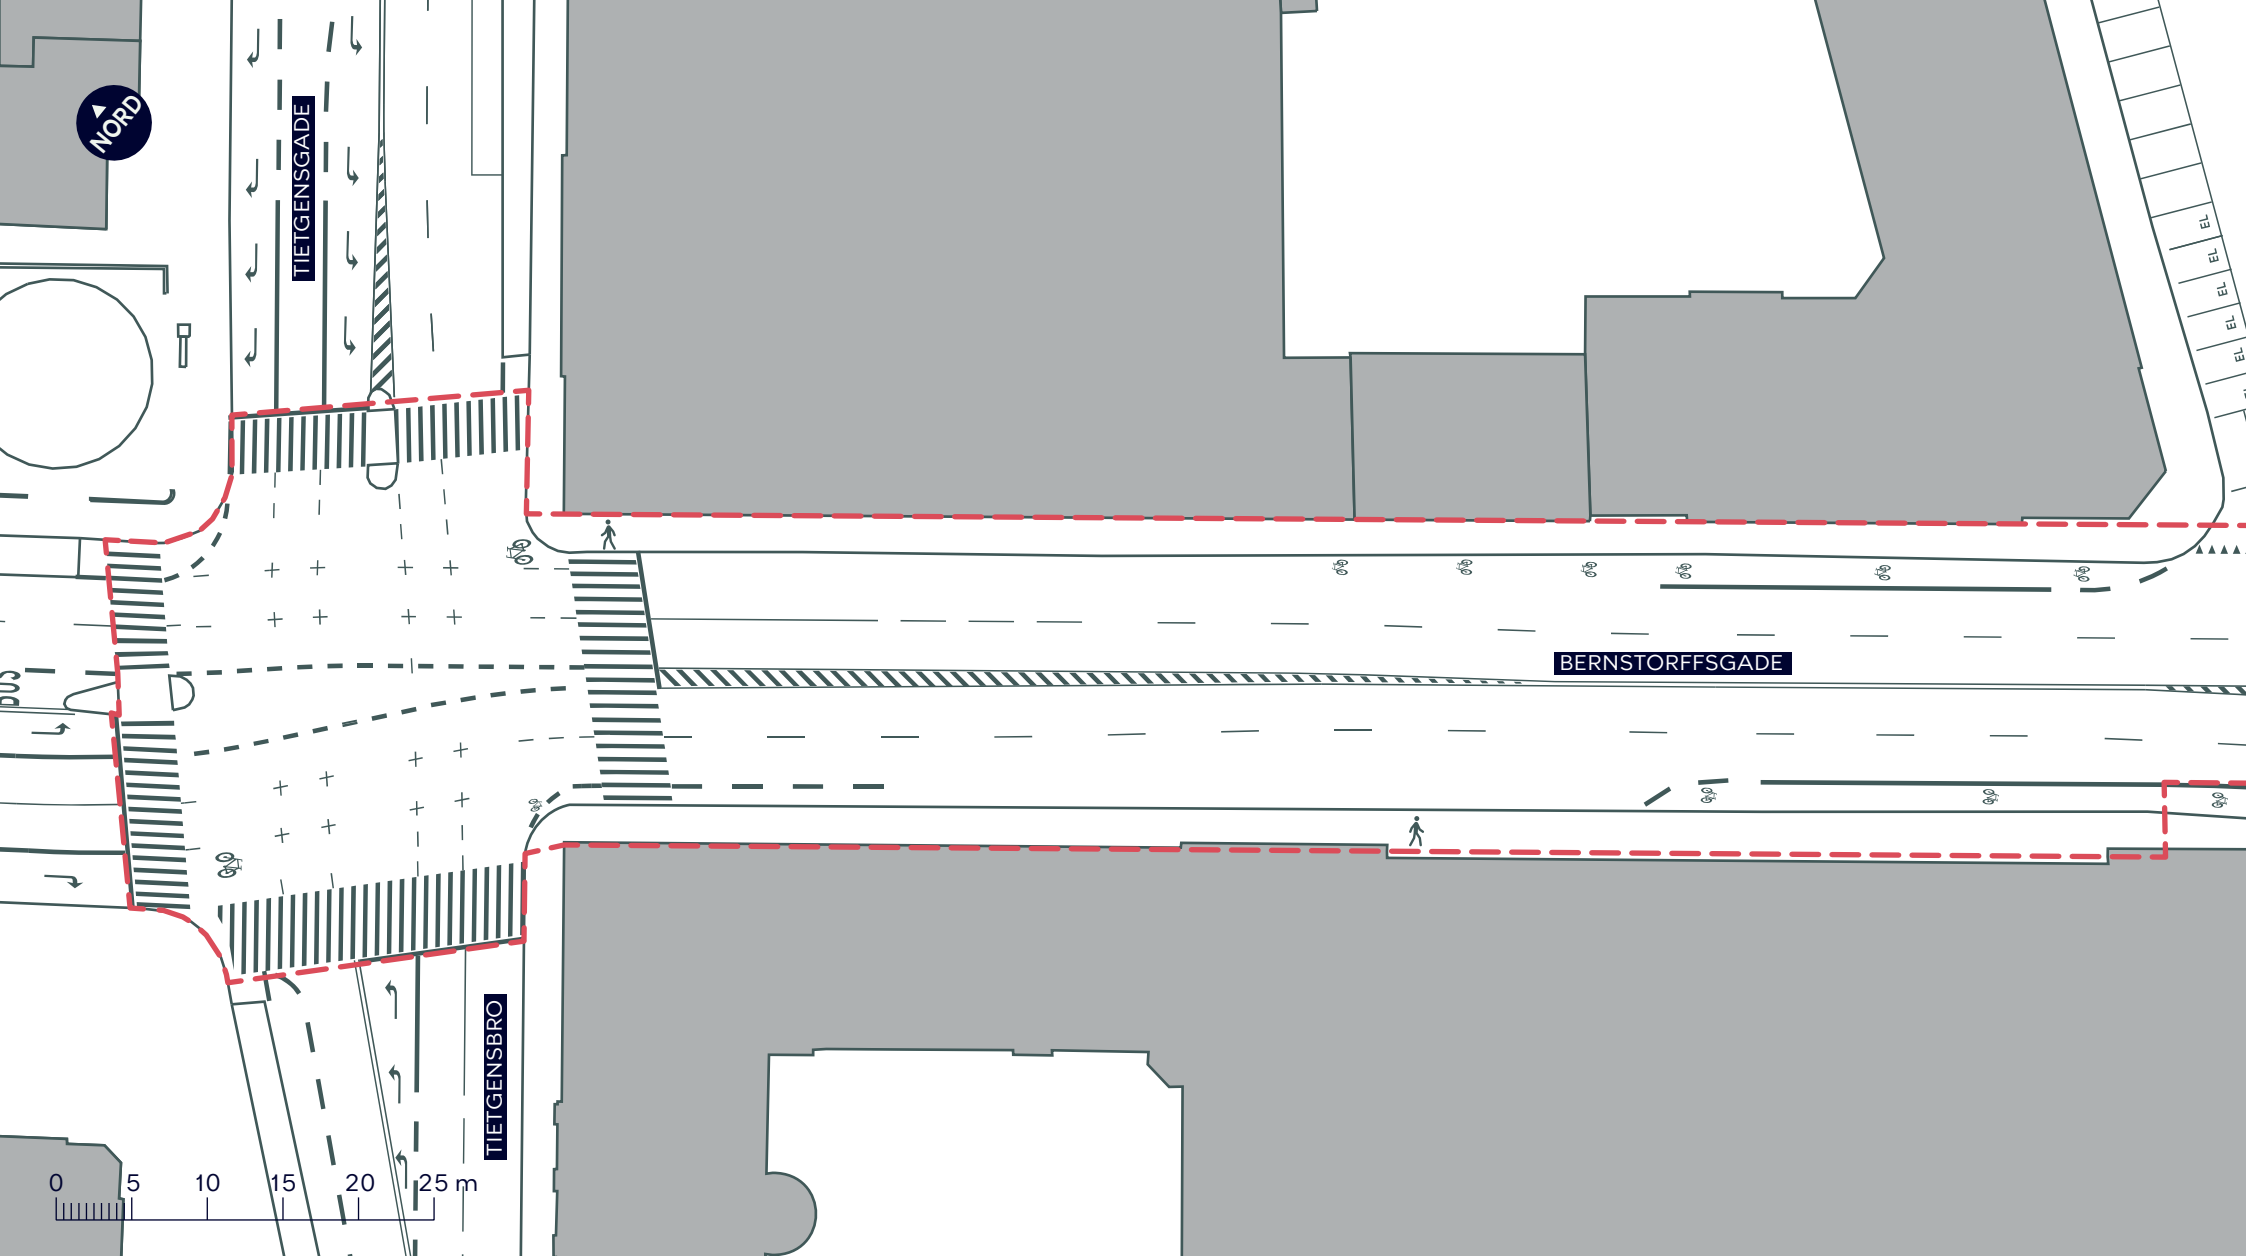

**BYRUMSFORBEDRENDE TILTAG
BERNSTORFFSGADE (TJETGENSGADE-POLITITORVET)**


Indre By, Vesterbro
Eksisterende forhold

BILAG 6A.1

--- Anlægsområde vejgenopretning

🚶 Fortov



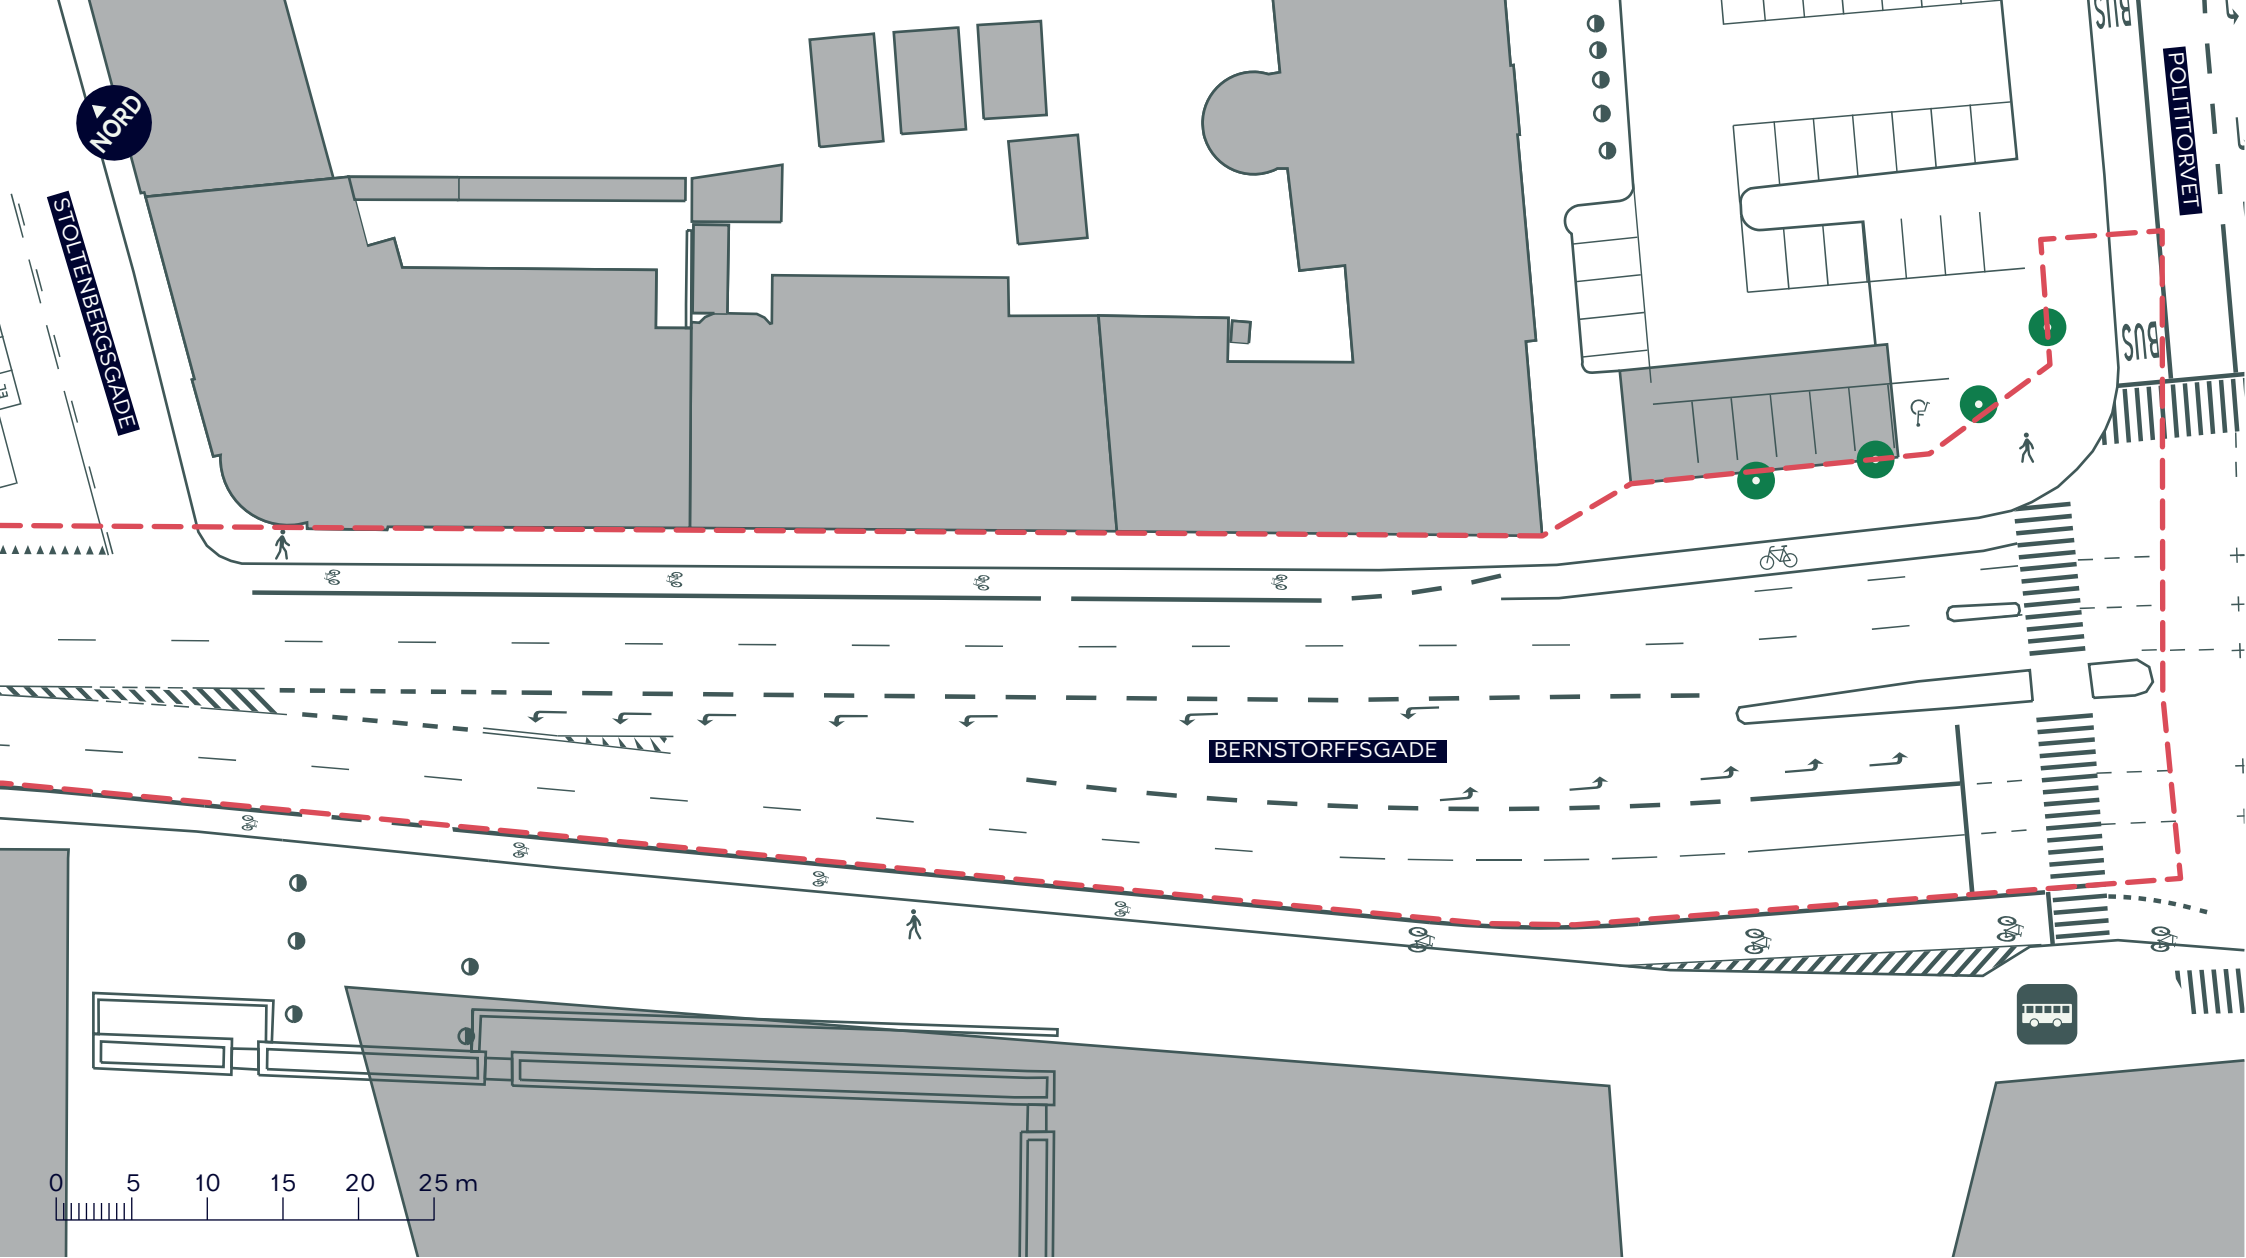

--- Anlægsområde vejgenopretning

 Cykelsti

 Fortov

 Træ


 Busstoppested

**BYRUMSFORBEDRENDE TILTAG
BERNSTORFFSGADE (TIETGENSGADE-POLITITORVET)**

Indre By, Vesterbro
Eksisterende forhold

BILAG 6A.2



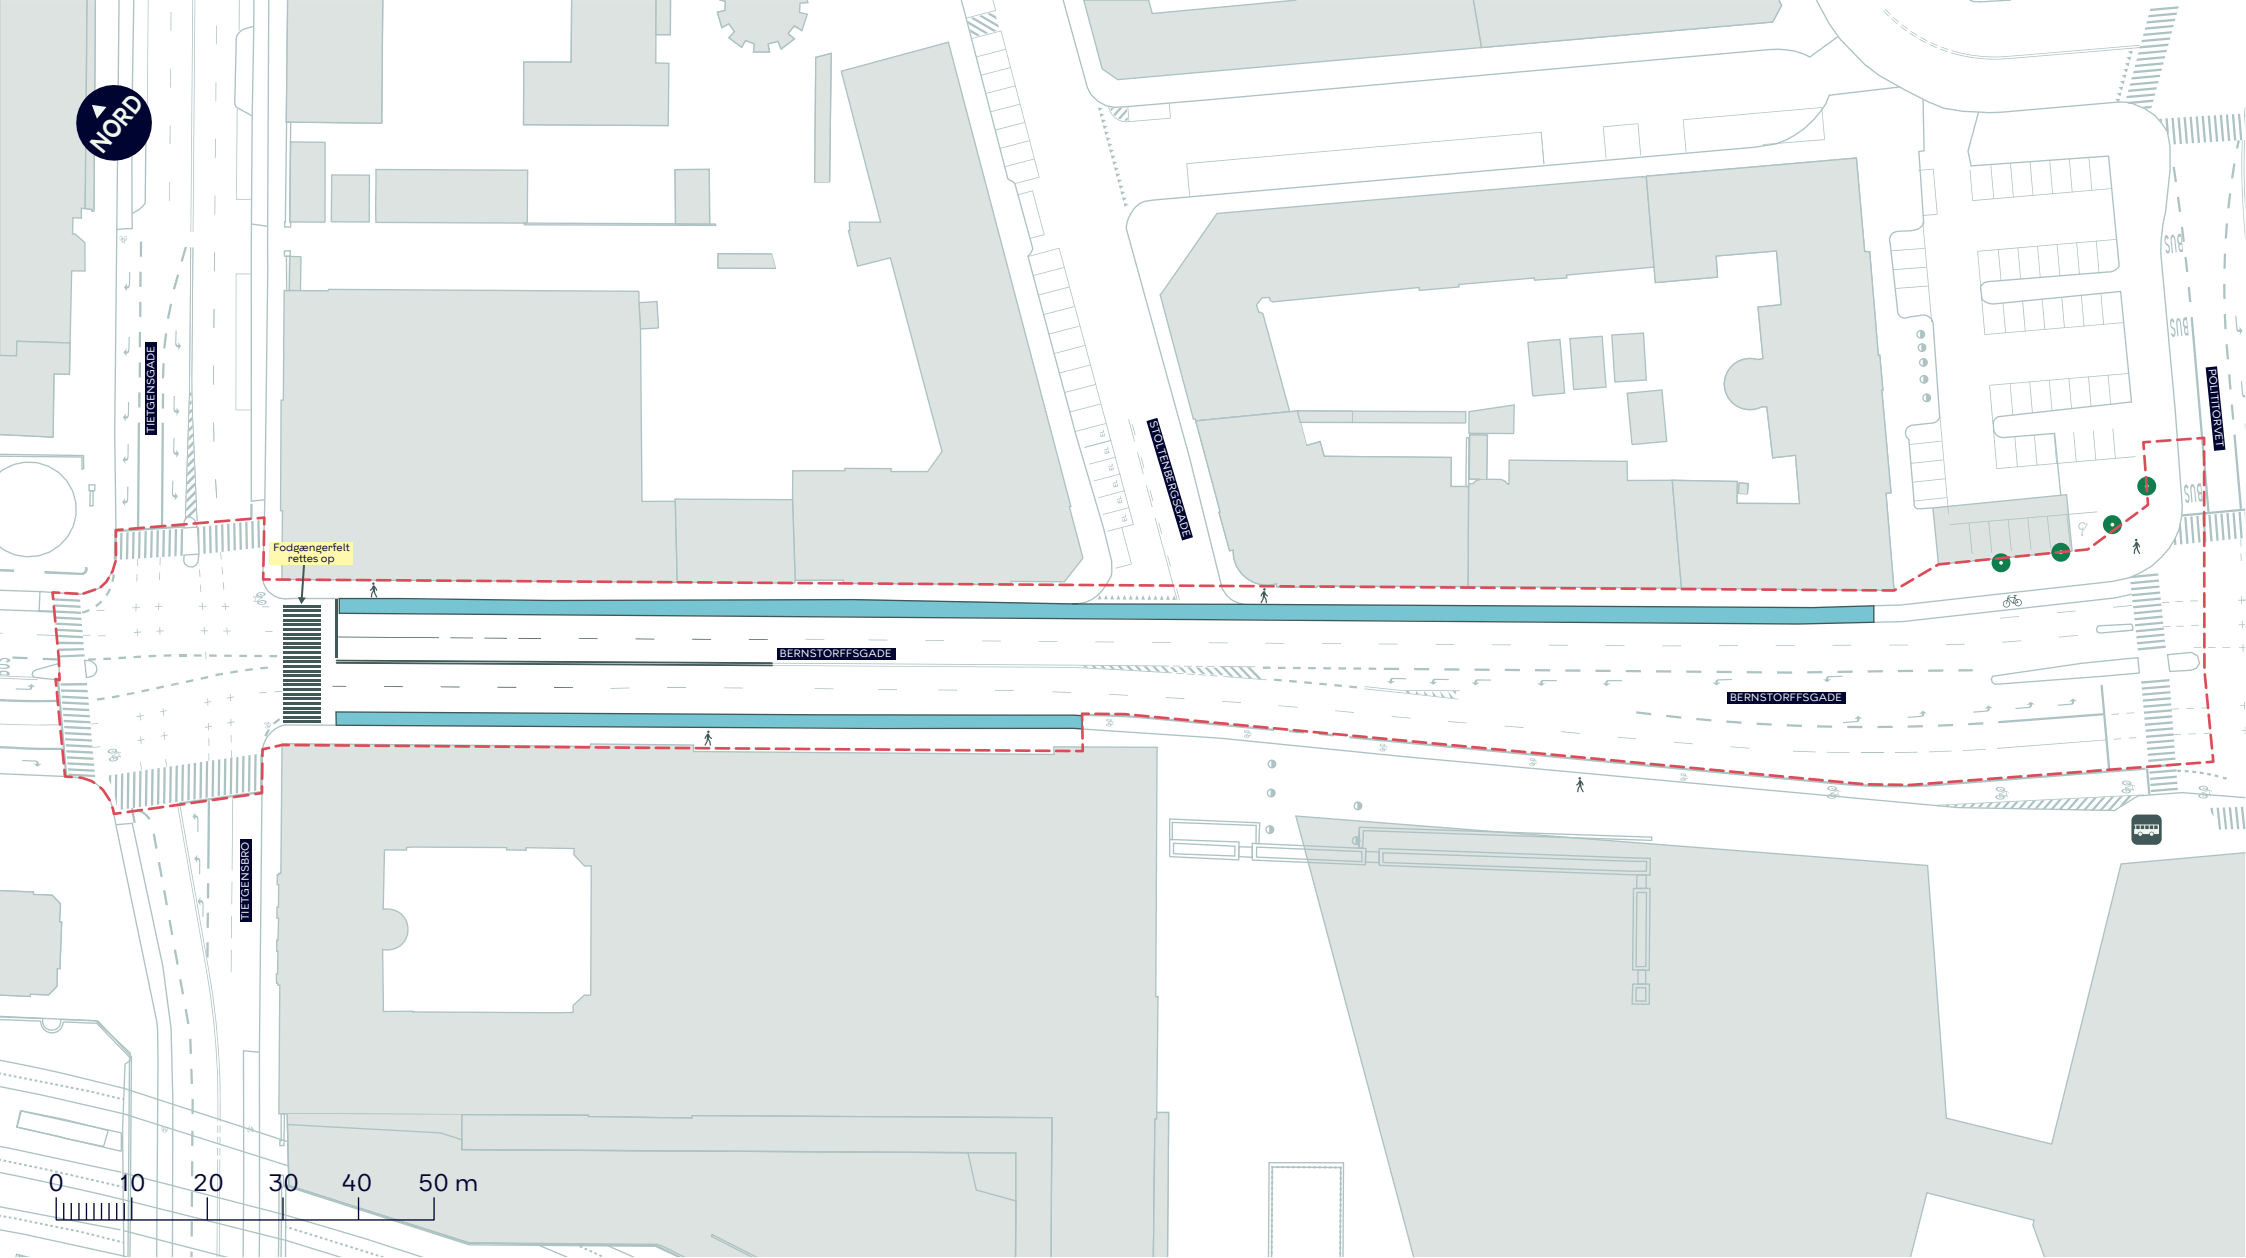


- - - Anlægsområde vejgenopretning
- Cykelsti
- Eksisterende træ
- Eksisterende busstoppested

**BYRUMSFORBEDRENDE TILTAG
BERNSTORFFSGADE (TIETGENSGADE-POLITITORVET)**

Indre By, Vesterbro
Projektforslag

BILAG 6B



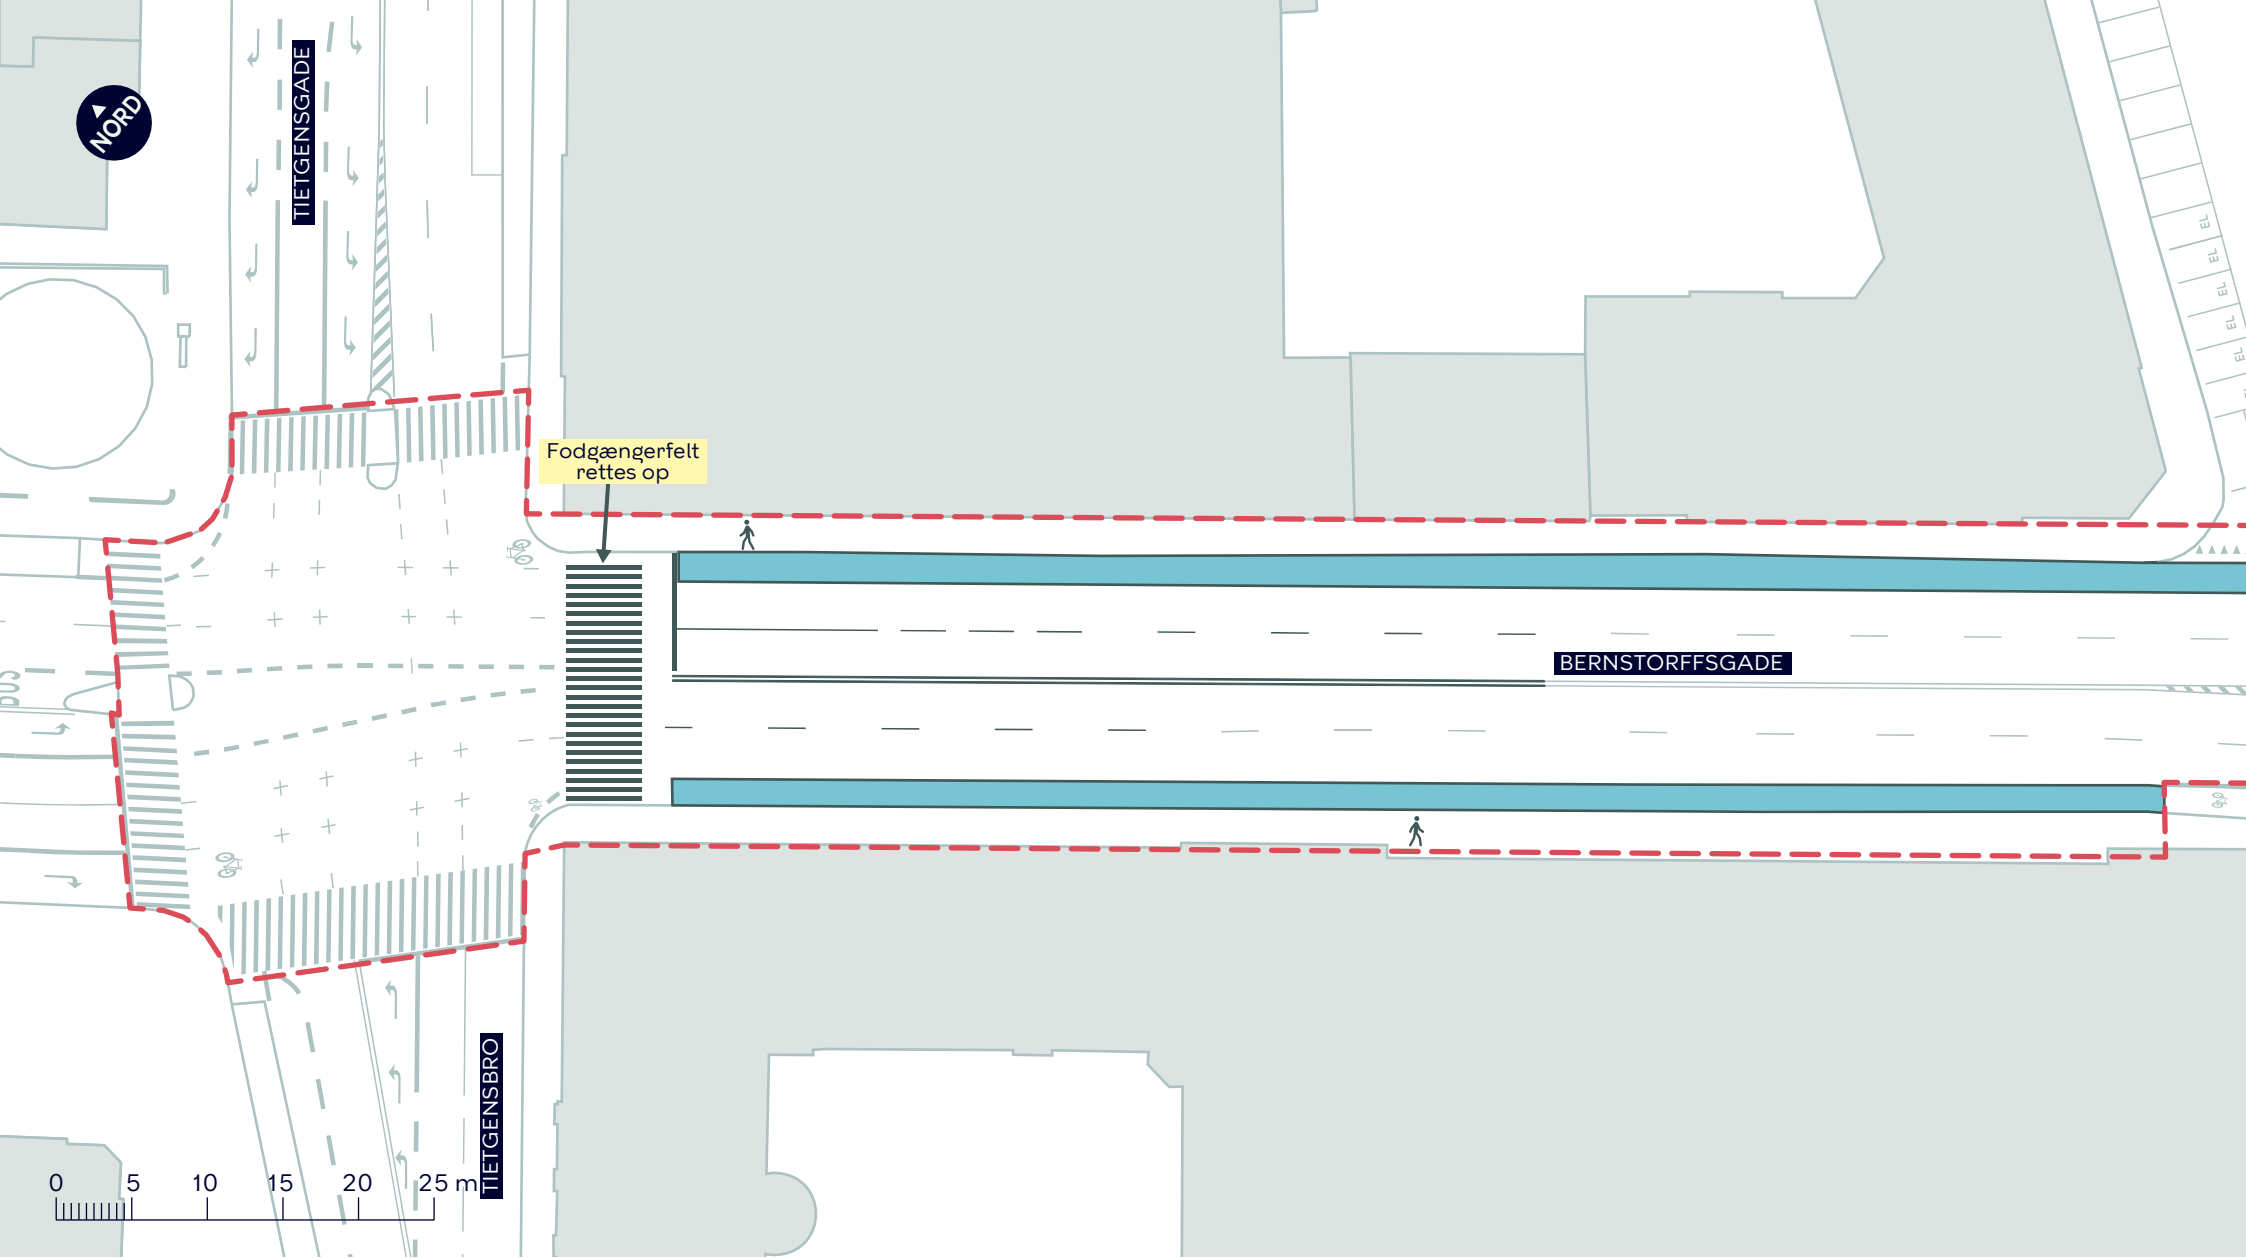

**BYRUMSFORBEDRENDE TILTAG
BERNSTORFFSGADE (TJETGENSGADE-POLITITORVET)**

Indre By, Vesterbro


Projektforslag

BILAG 6B.1



--- Anlægsområde vejgenopretning

■ Cykelsti

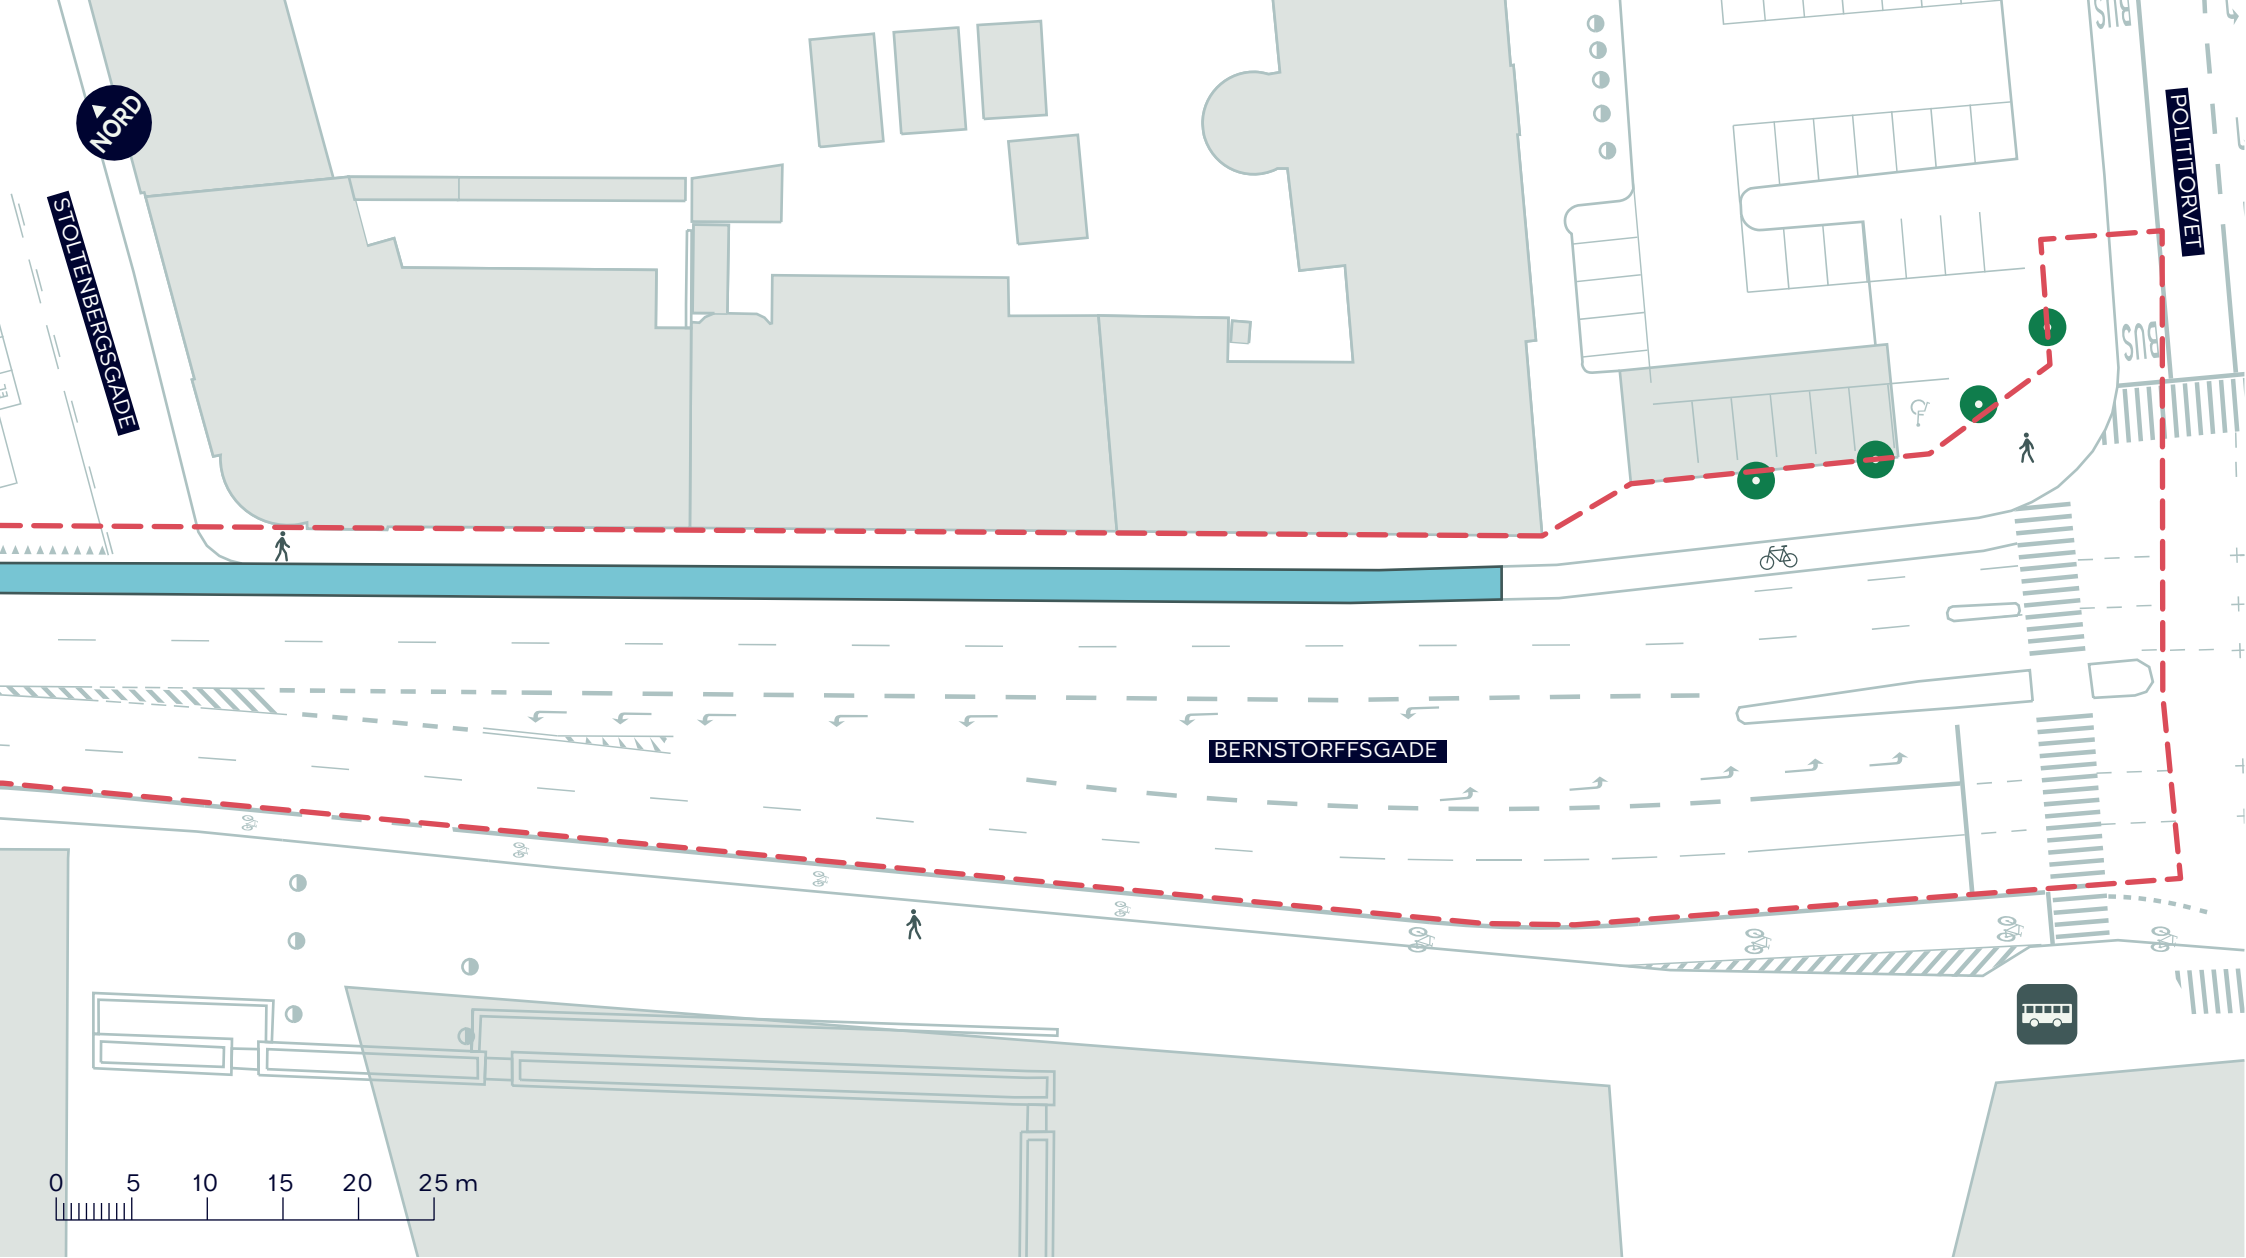

--- Anlægsområde vejgenopretning

■ Cykelsti

● Eksisterende træ

■ Eksisterende busstoppested

BYRUMSFORBEDRENDE TILTAG BERNSTORFFSGADE (TIETGENSGADE-POLITITORVET)

Indre By, Vesterbro

Projektforslag

BILAG 6B.2

