

Signaturforklaring

- Projektgrænse
- Fortovsareal
- Cykelbane
- Overkørsel
- Cykelsti
- Hævet flade/vejbump


- Nyt træ
- Cykelparkering
- Bus
- Gasværksvej, anden entreprise

Istedgade, etape 3

Projektforslag

Bilag 3a



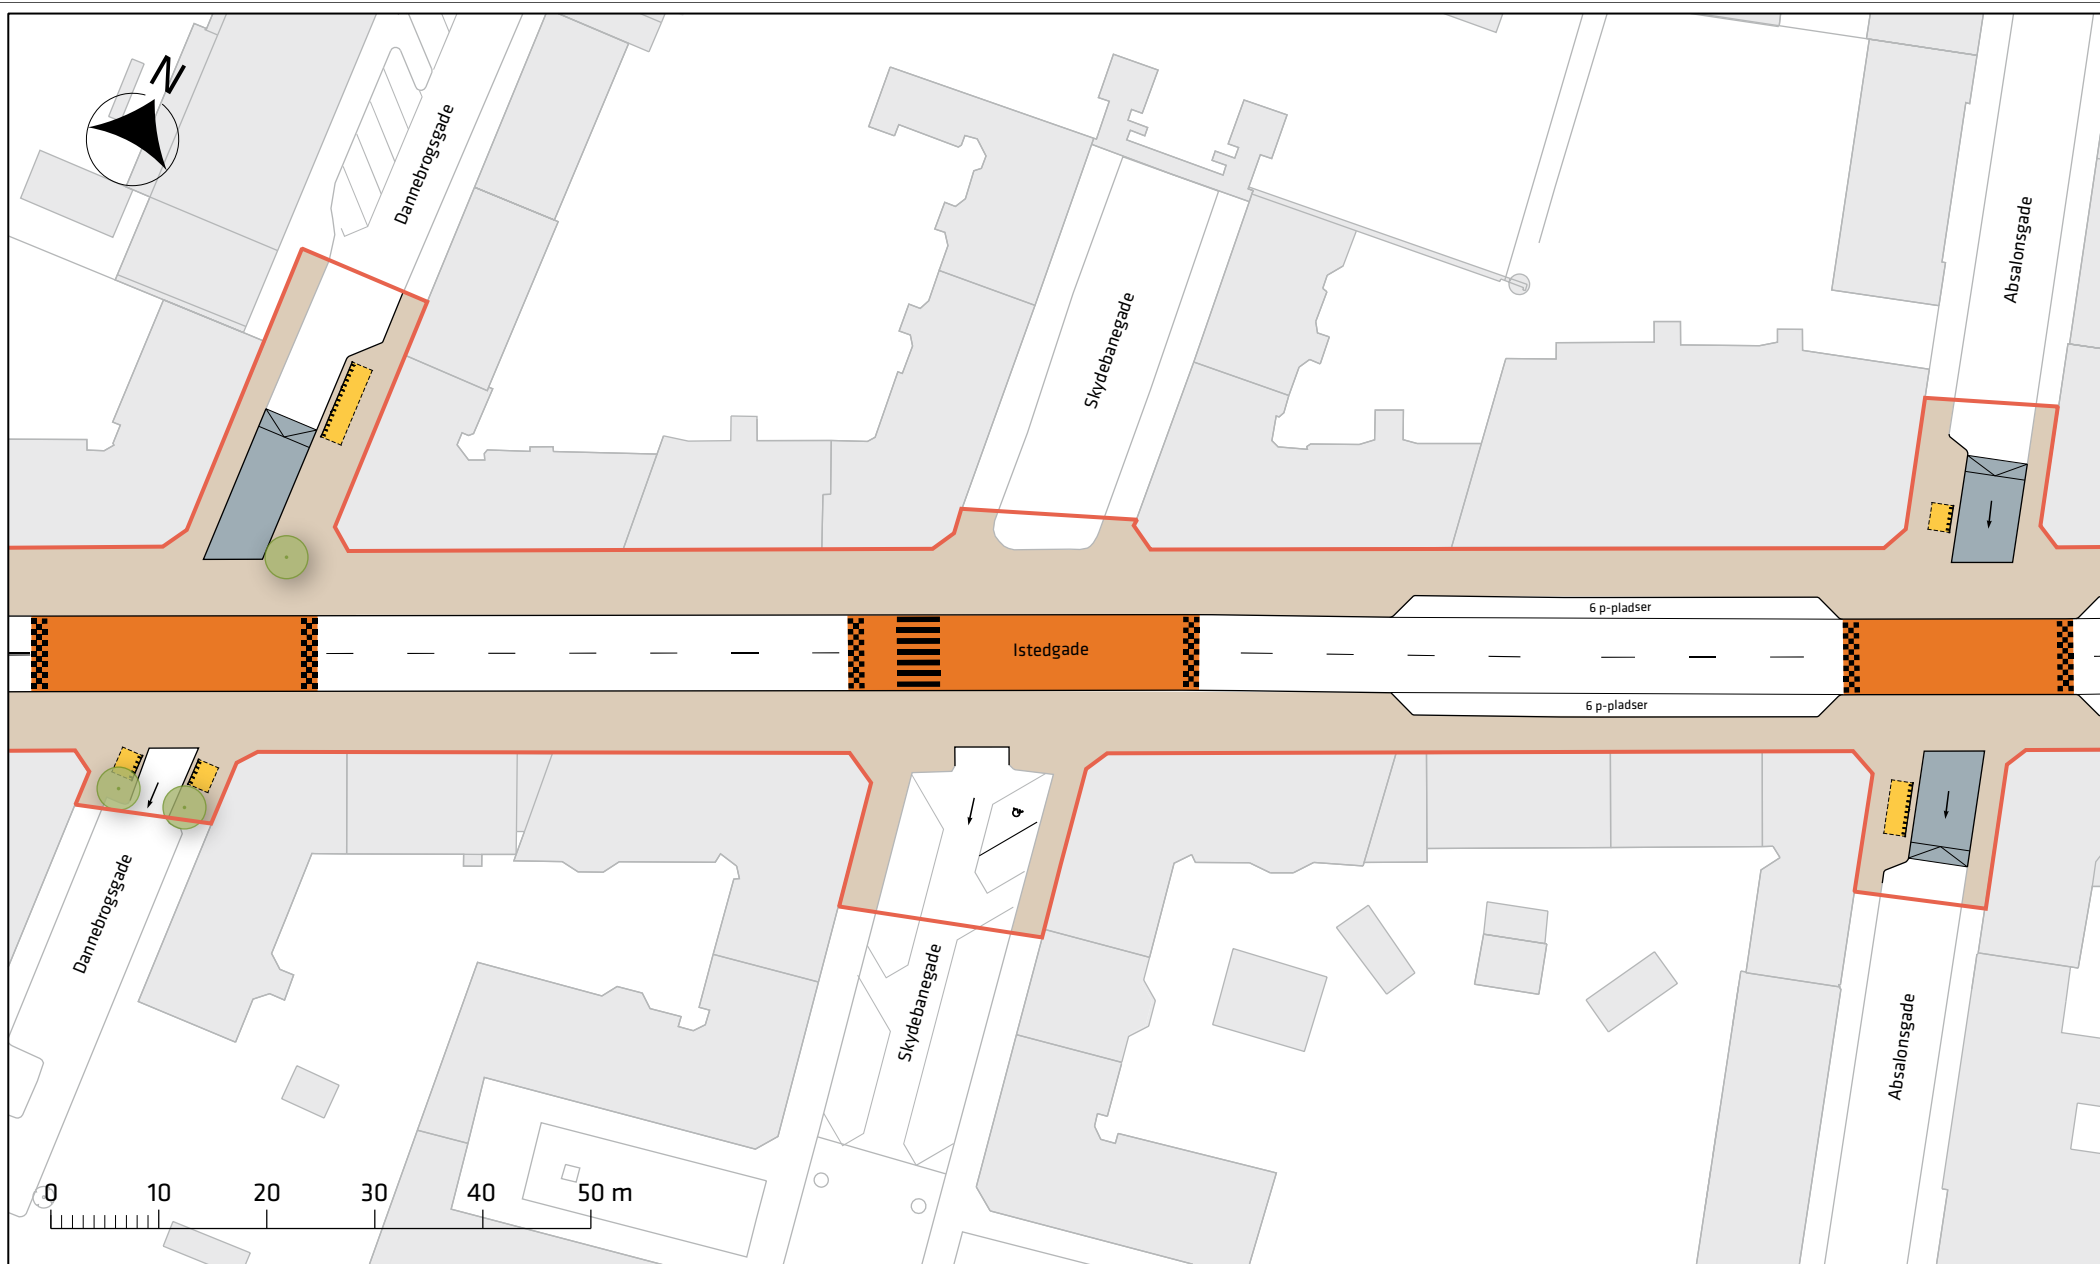

Signaturforklaring


- | | | | |
|---|---------------|---|----------------|
|  | Projektgrænse |  | Hævet flade |
|  | Fortovsareal |  | Eks. træ |
|  | Overkørsel |  | Cykelparkering |

Istedgade, etape 3







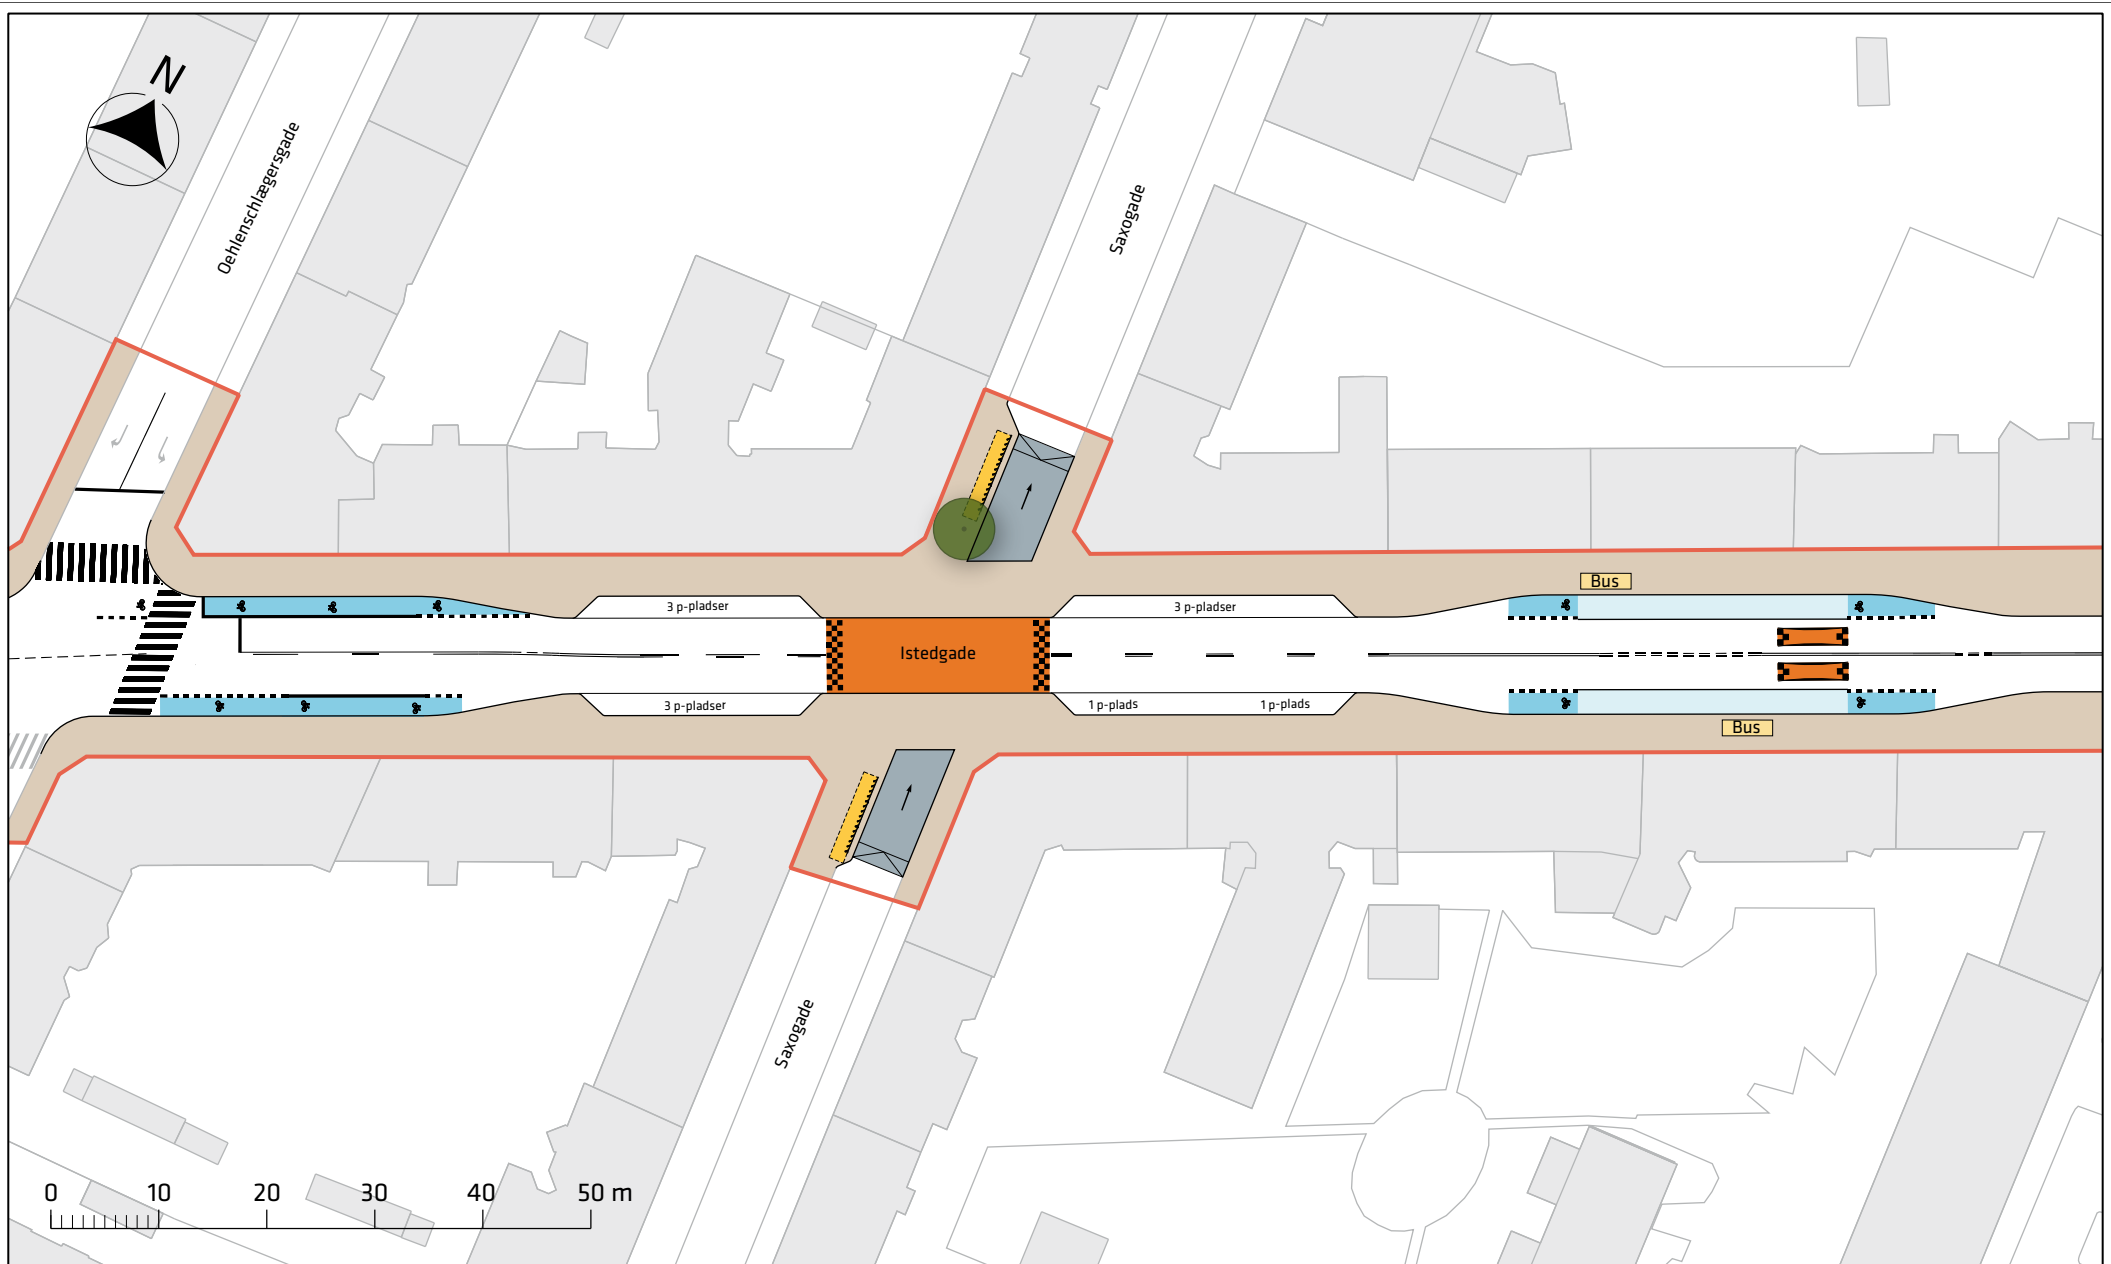


Projektforslag

Bilag 3b





Signaturforklaring


- | | | | | | |
|---|---------------|---|---------------------|---|----------------|
|  | Projektgrænse |  | Fortovsareal |  | Nyt træ |
|  | Cykelbane |  | Overkørsel |  | Cykelparkering |
|  | Cykelsti |  | Hævet flade/vejbump |  | Busstoppested |

Istedgade, etape 3







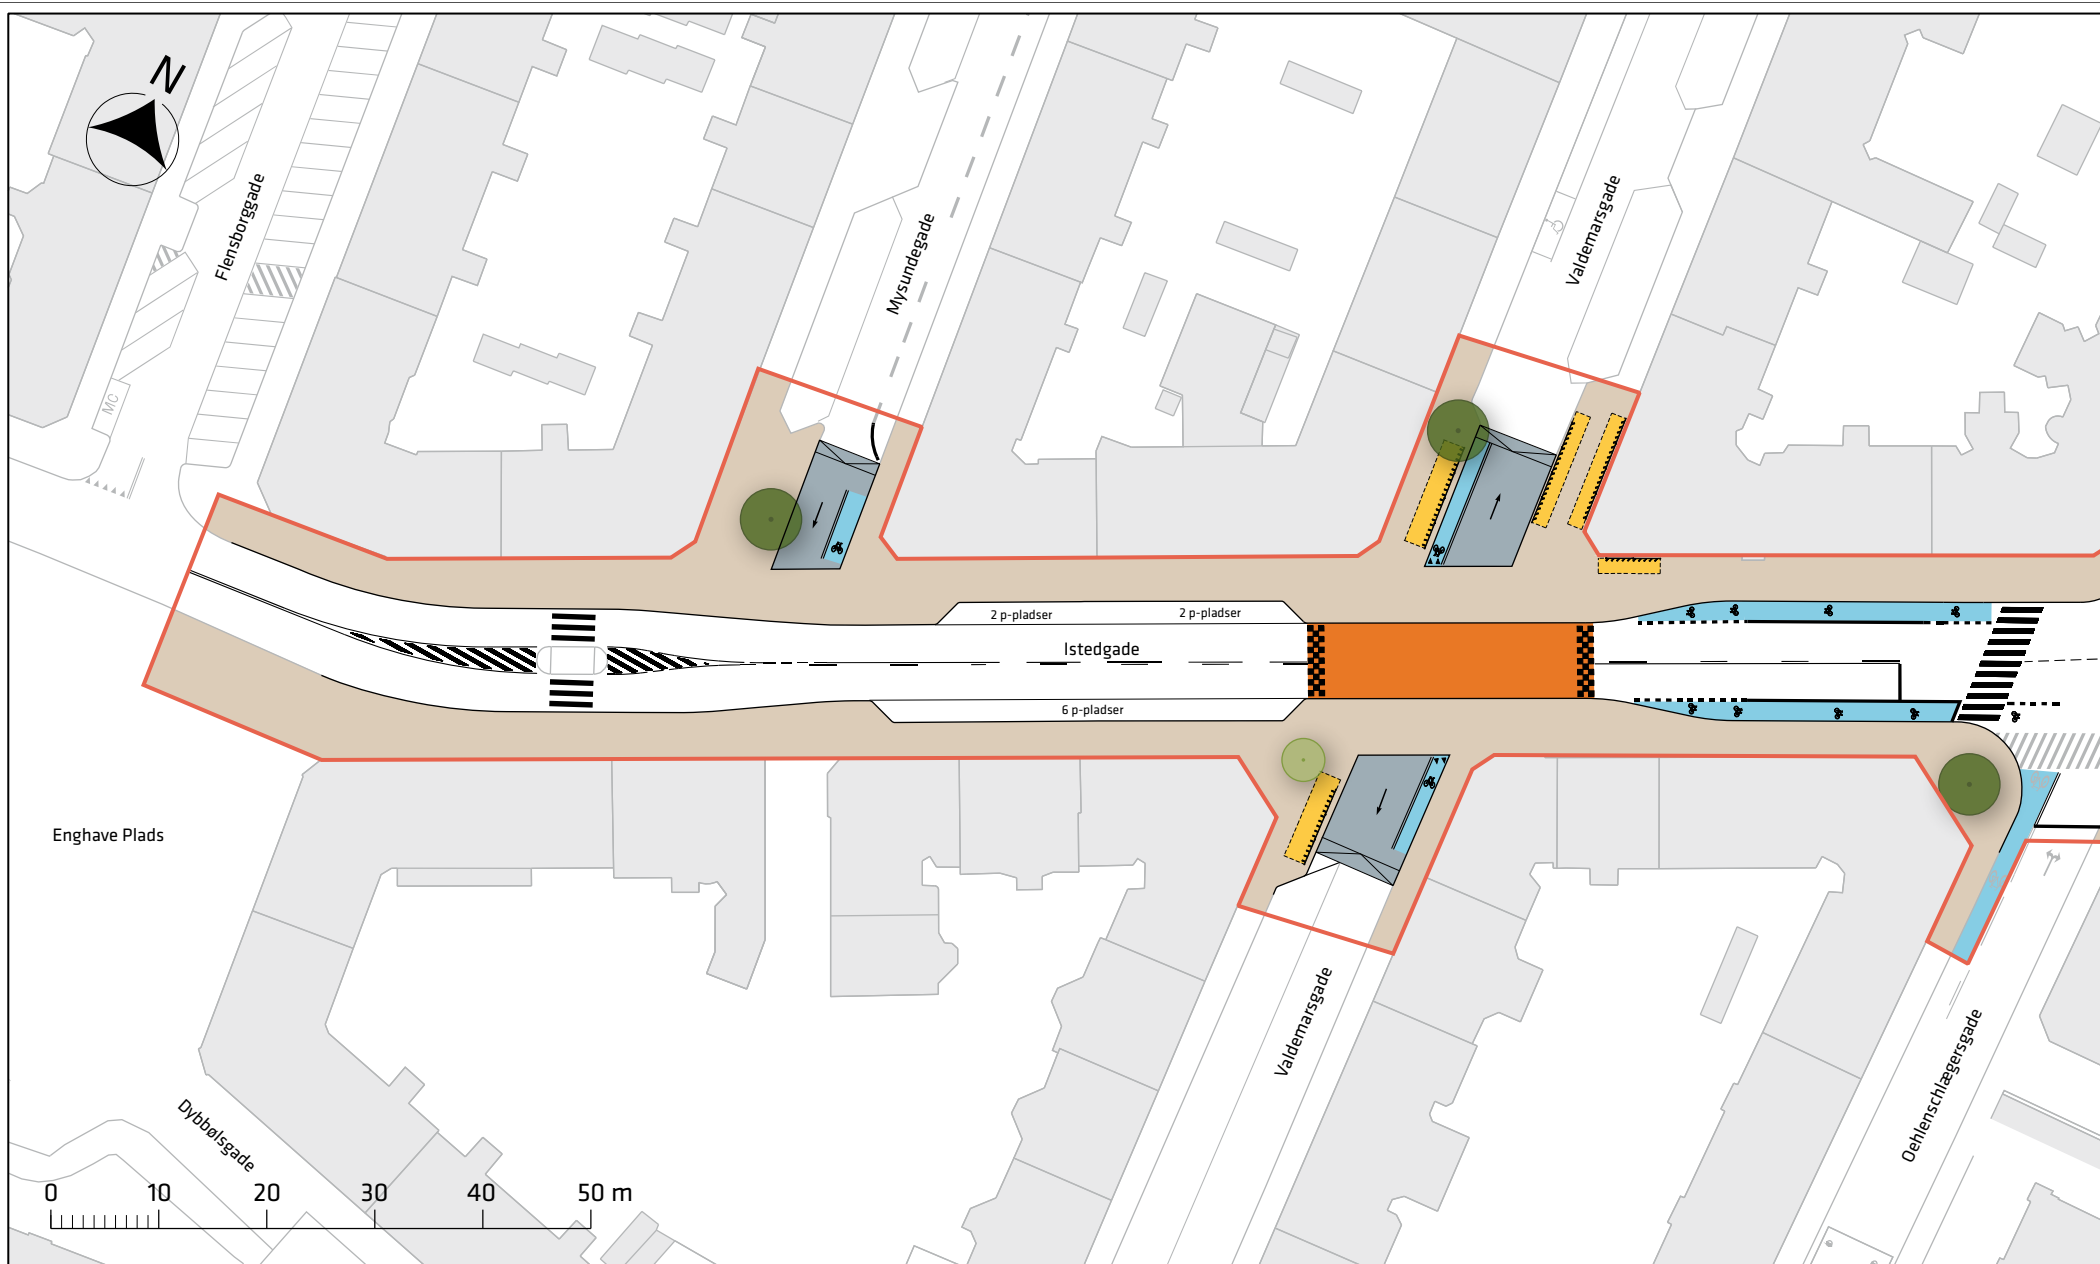

Projektforslag

Bilag 3c





Signaturforklaring

- | | | | | | |
|---|---------------|---|-------------|---|----------------|
|  | Projektgrænse |  | Overkørsel |  | Nyt træ |
|  | Cykelbane |  | Hævet flade |  | Cykelparkering |
|  | Fortovsareal |  | Eks. træ | | |

Istedgade, etape 3

Projektforslag

Bilag 3d

