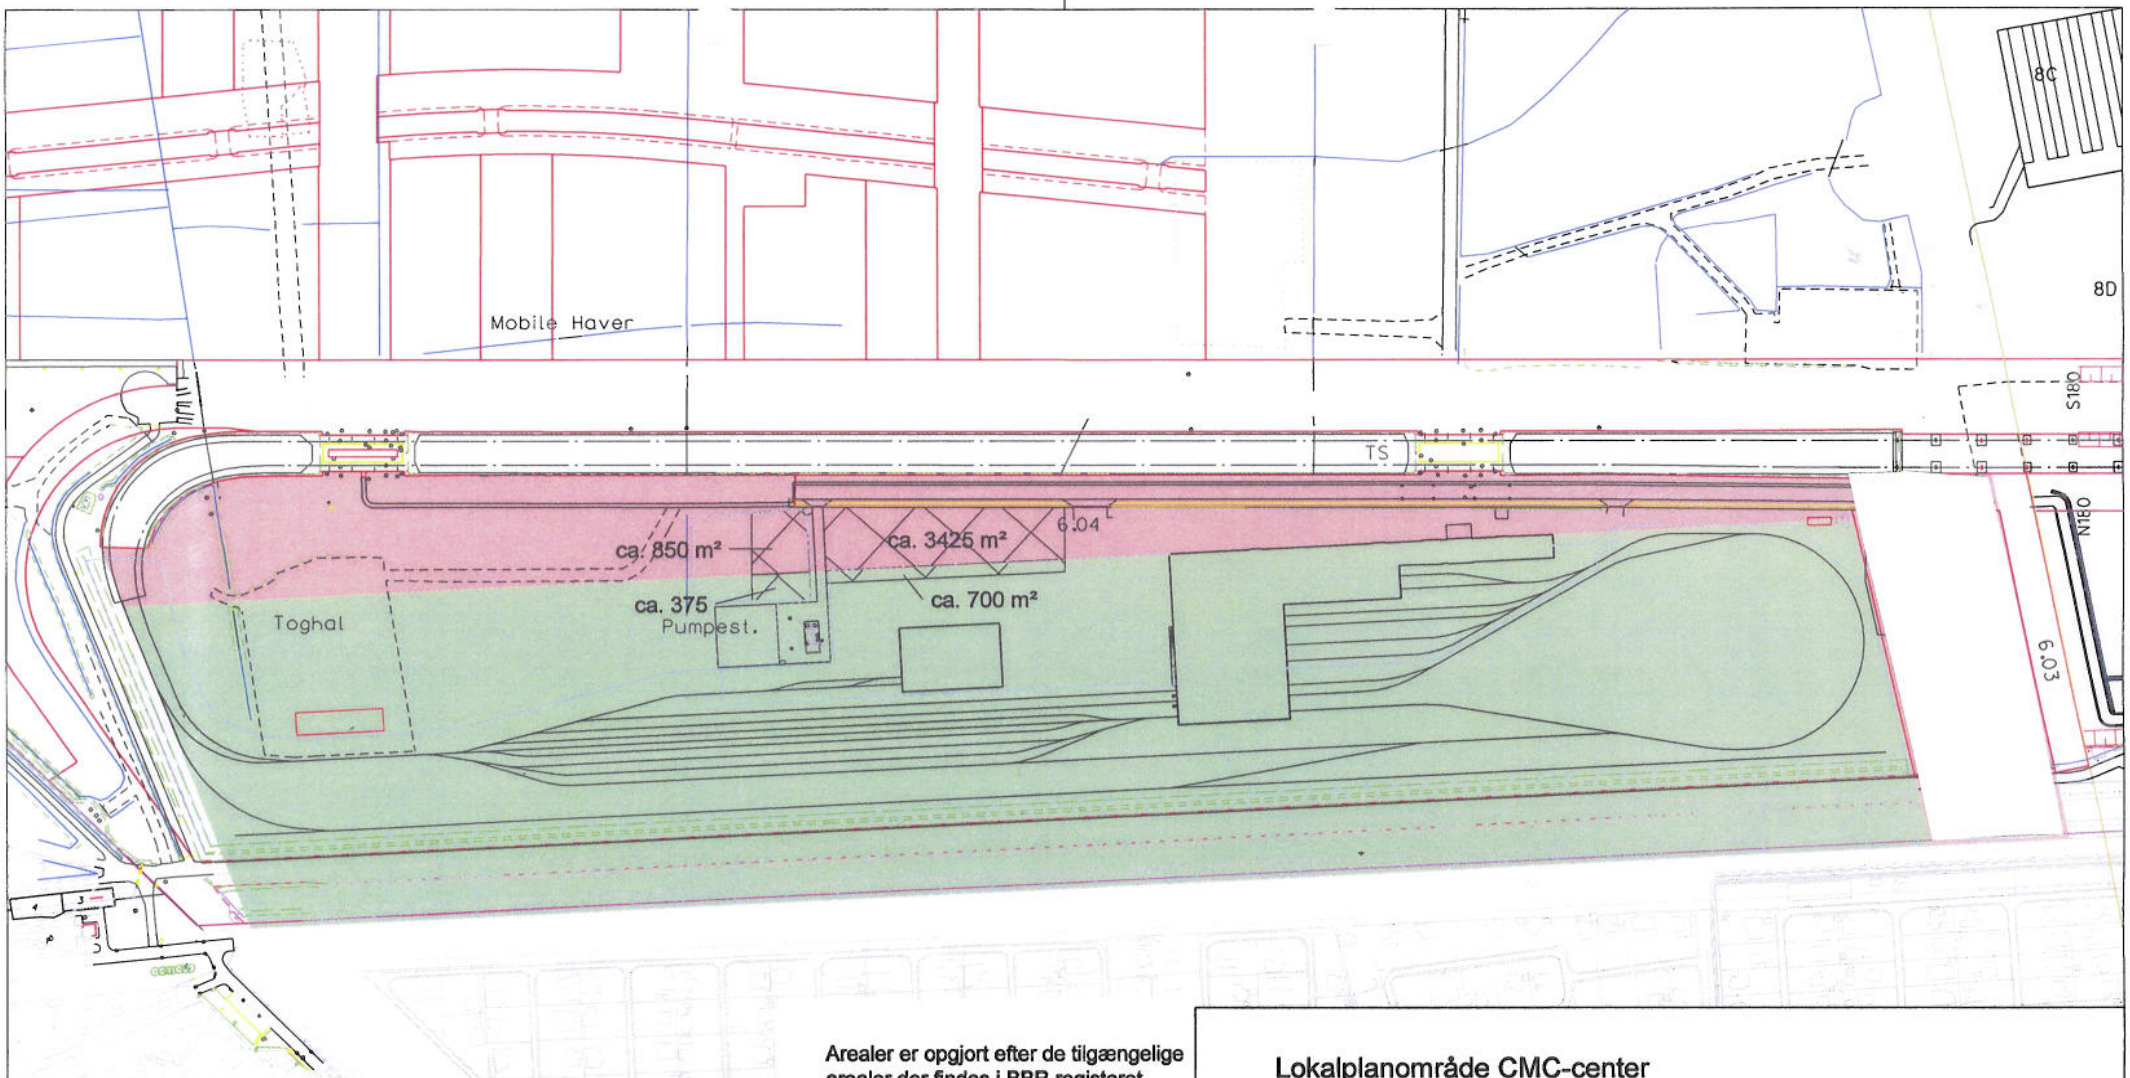

Arealer er opgjort efter de tilgængelige arealer der findes i BBR registeret. Da placering ikke forefindes entydigt tages forbehold for korrekt placering af bygninger

Områdenummer	Områdearealer	Bebygget areal (BBR)
Område 1	ca. 135365 m²	10730 m²
Område 2	ca. 48775 m²	2885 m²

Lokalplanområde CMC-center

Matr.nr 919 Sundby Overdrev, København
Opgørelse af areal

Ørestad

S:\2006\J081745\Ramme-002-2d-081745.dgn

MÅLFORHOLD	1: 2500	DATO	03.11.2008
KOORDINATSYSTEM	S34 Sjæll.	SAGSNUMMER	061745
KOTESYSTEM		UDFØRT AF	lvc
GODKENDT		TEGNING	061745-BO.2

LANDINSPEKTØRFIRMAET LE34

■LE34 TÅRNBY	FUGLEBÆKVEJ 3 D	2770 KASTRUP	TLF. 77 33 22 88	FAX 32 52 77 22
□LE34 BALLERUP	ENERGIVEJ 34	2750 BALLERUP	TLF. 77 33 22 22	FAX 77 33 22 99
□LE34 FREDERIKSSUND	LUNDEVEJ 44	3600 FREDERIKSSUND	TLF. 47 31 04 23	FAX 47 38 39 90
□LE34 ÅRHUS	RYHAVEVEJ 7	8210 ÅRHUS V	TLF. 86 15 90 11	FAX 86 15 02 35
□LE34 RANDERS	HOSPITALSGADE 10	8900 RANDERS	TLF. 86 42 39 44	FAX 87 12 31 18

LE 34

GPSnet.dk

..\ramme-002-2d-061745.dgn 27-11-06 07:24:36