

--- Anlægsområde


SKRÅPARKERING I GUL BETALINGSZONE

Aldersrogade

Projektforslag

BILAG 4A



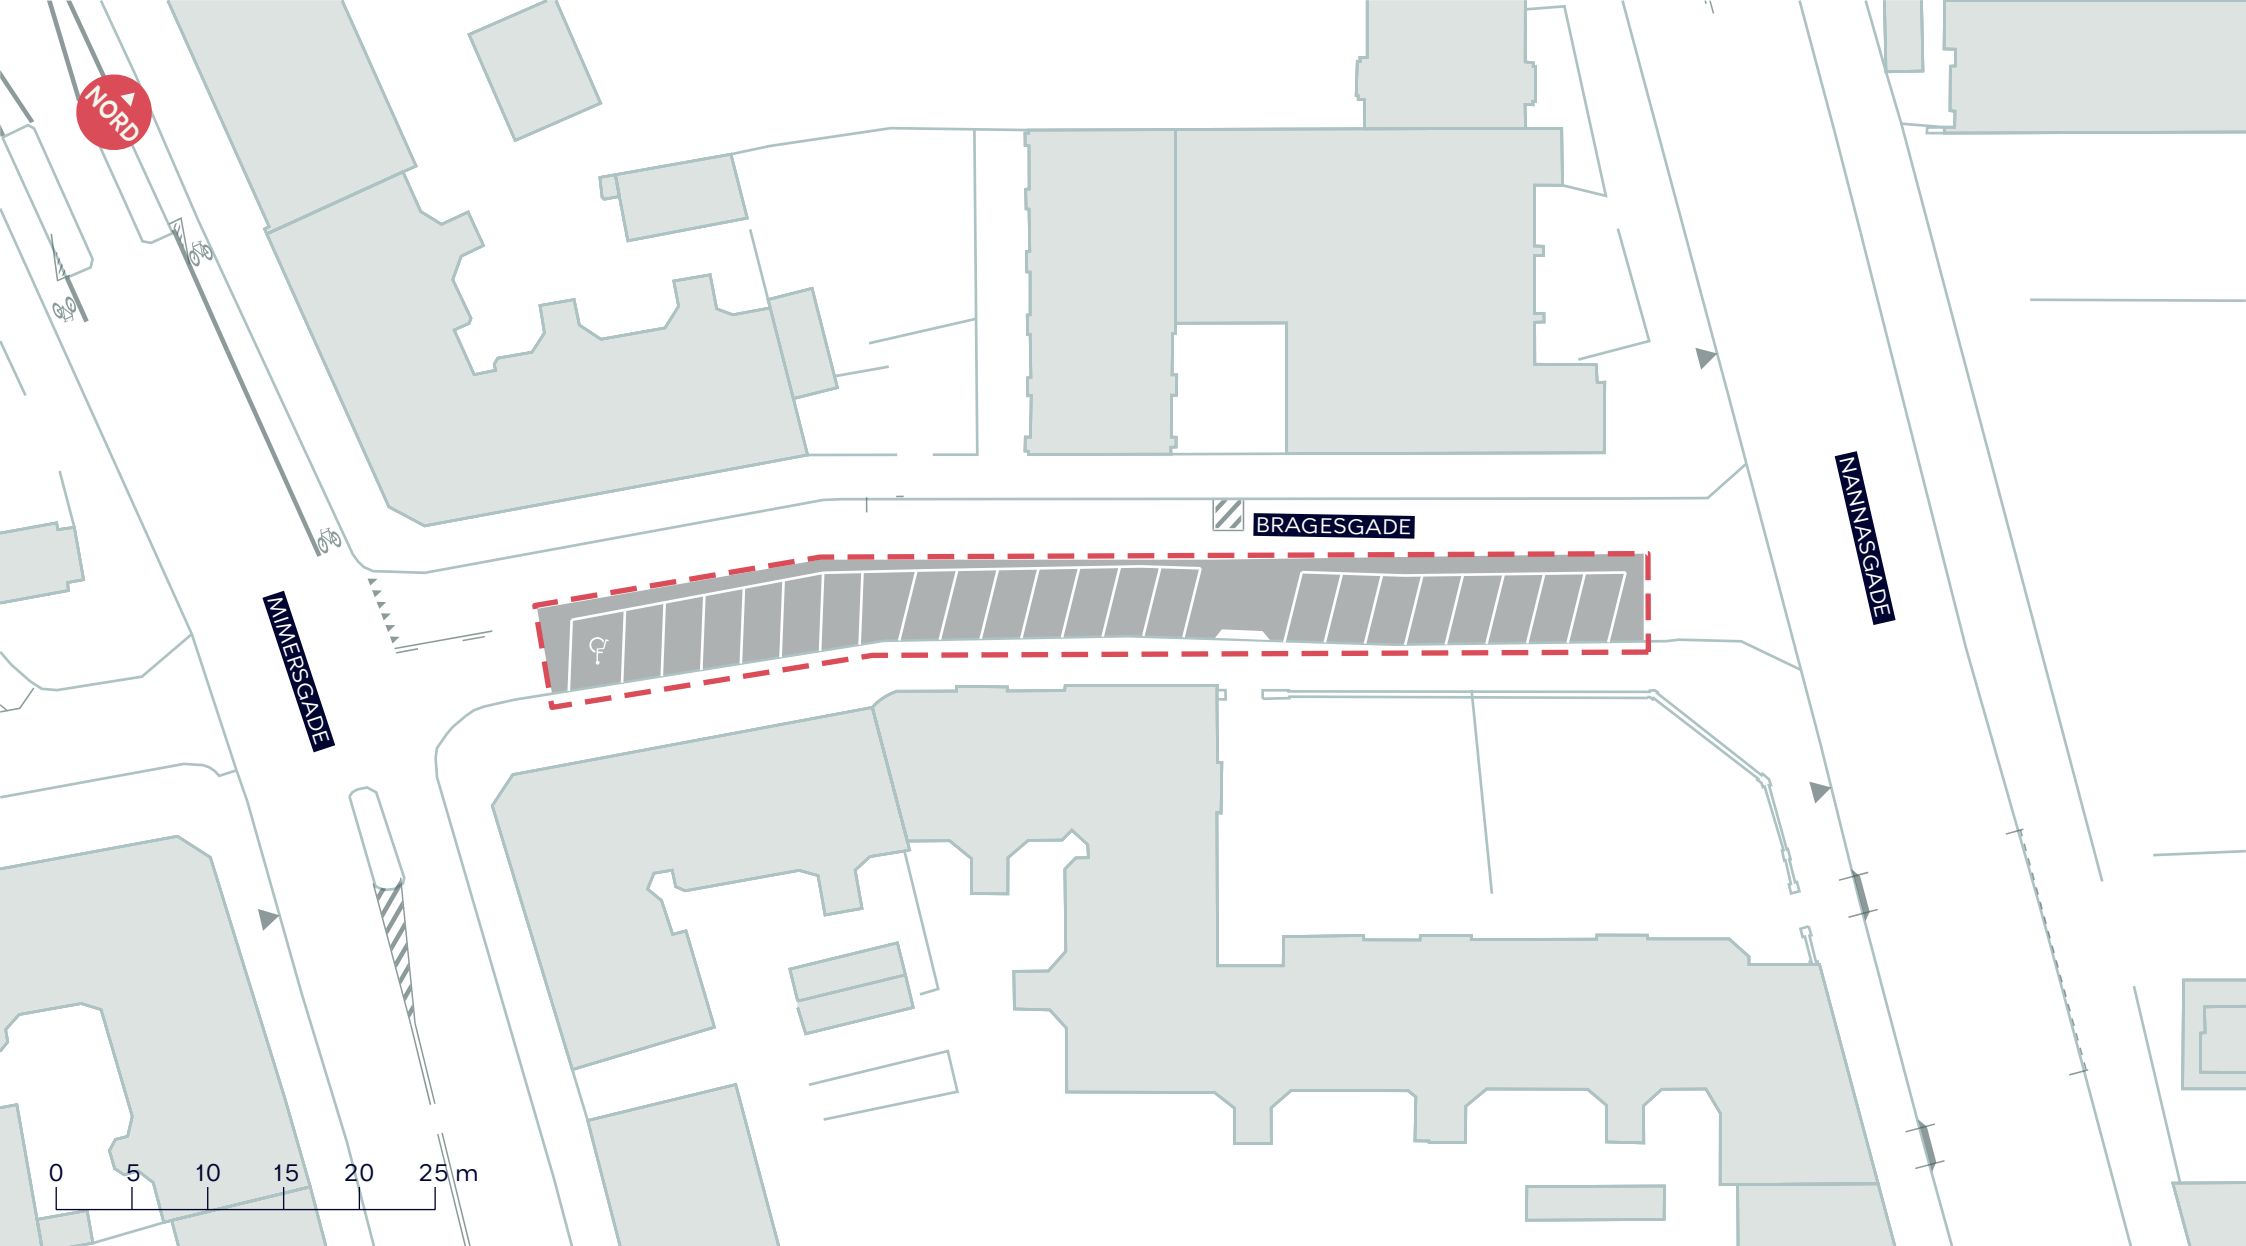


--- Anlægsområde

SKRÅPARKERING I GUL BETALINGSZONE

Bragesgade
Projektforslag

BILAG 4B



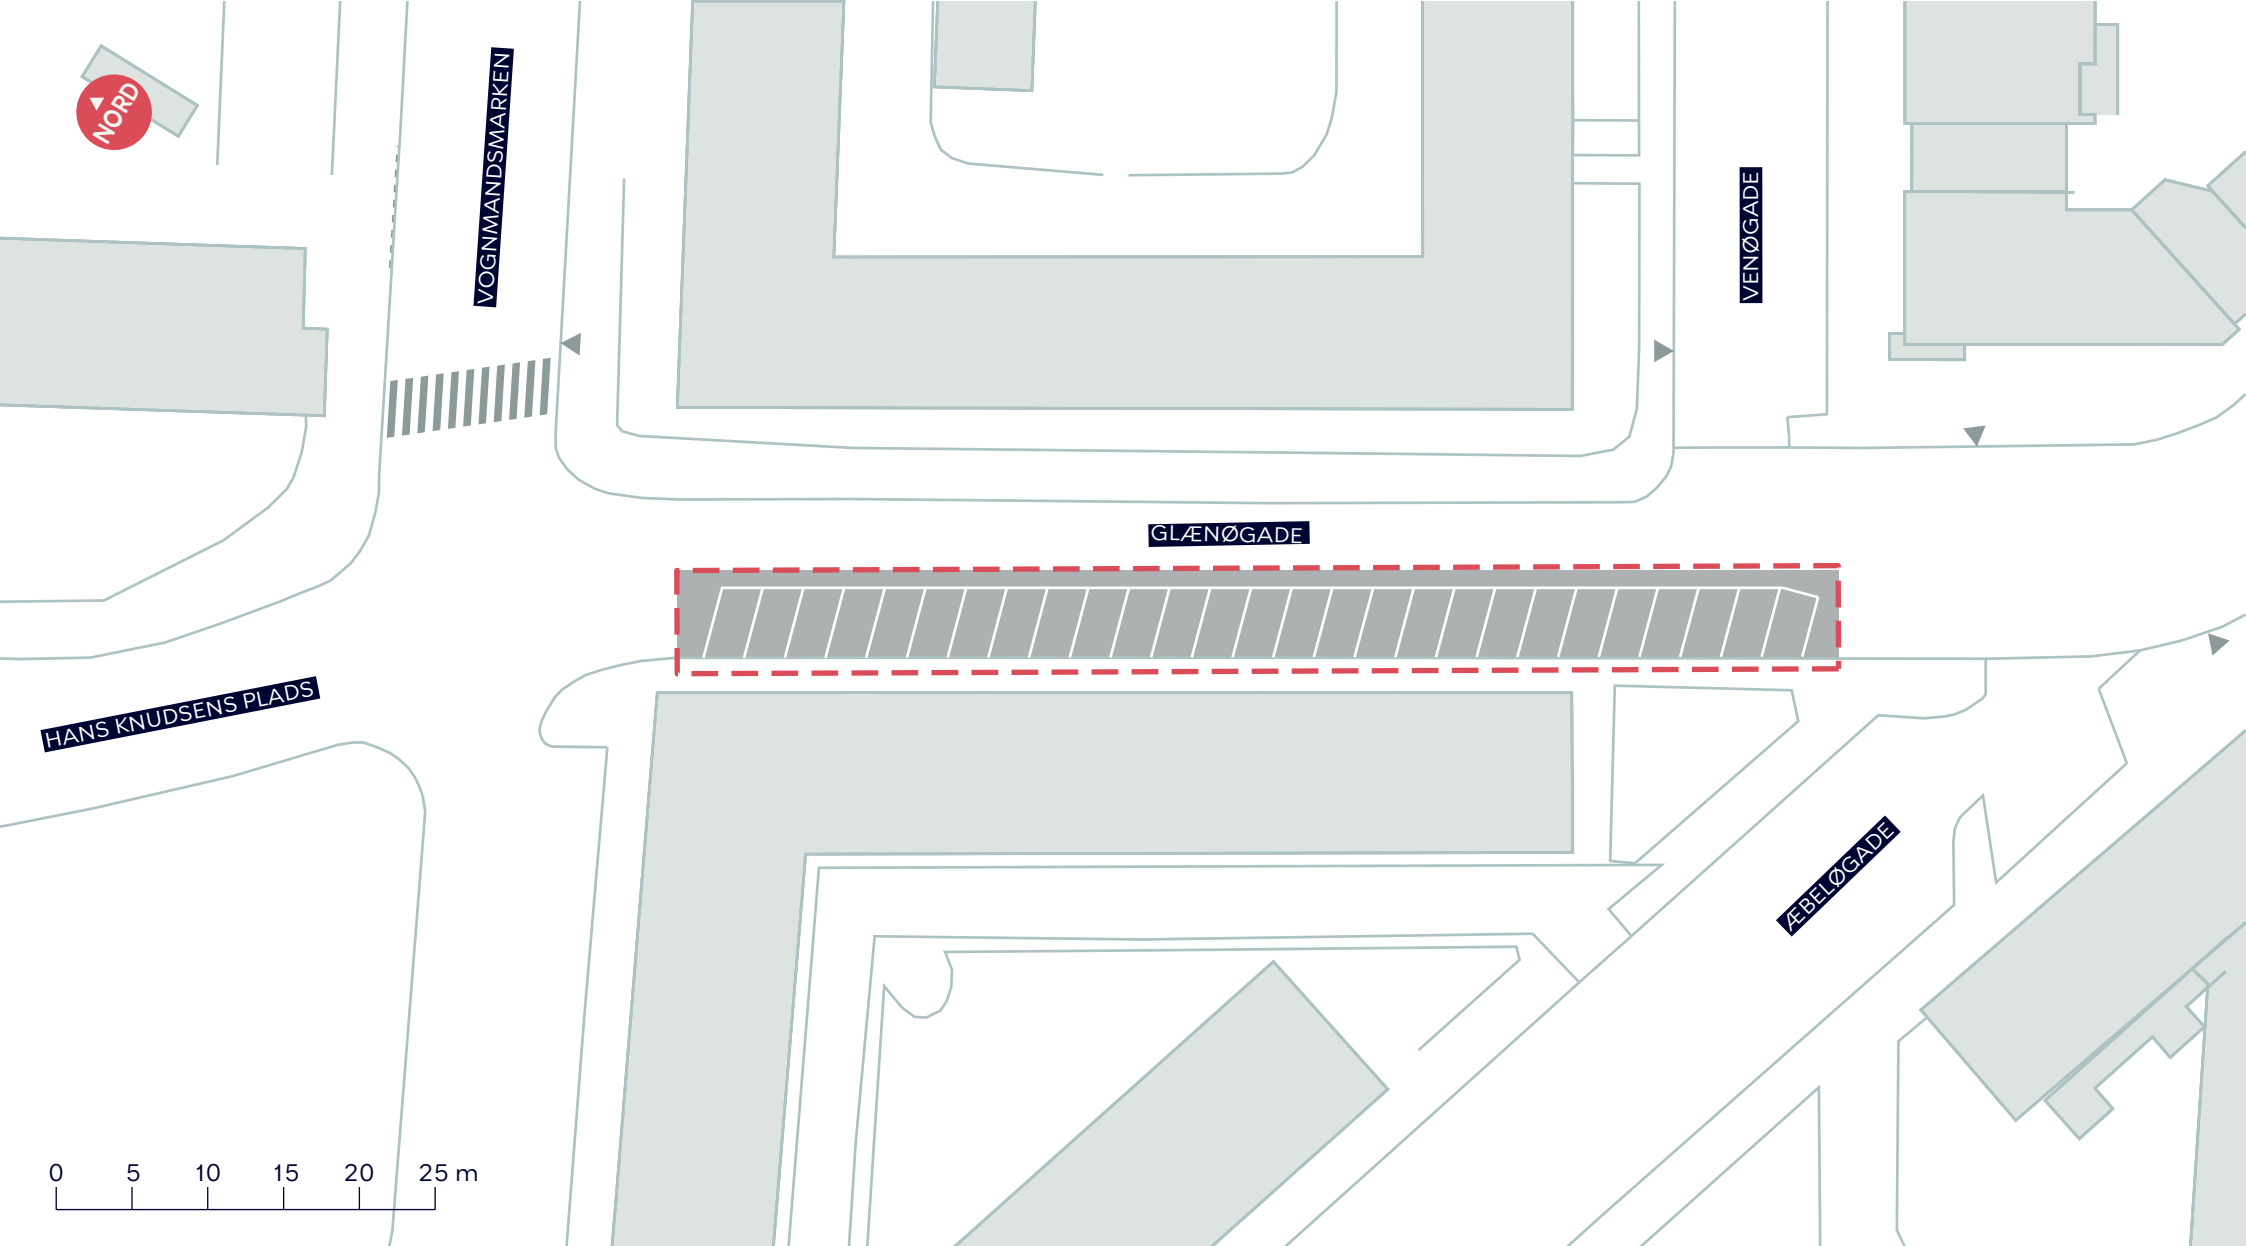

NORD

VOGNMANDSMARKEN

VENØGADE

GLÆNØGADE

HANS KNUDSENS PLADS

VÆBELØGADE




--- Anlægsområde

SKRÅPARKERING I GUL BETALINGSZONE

Glænøgade
Projektforslag

BILAG 4C



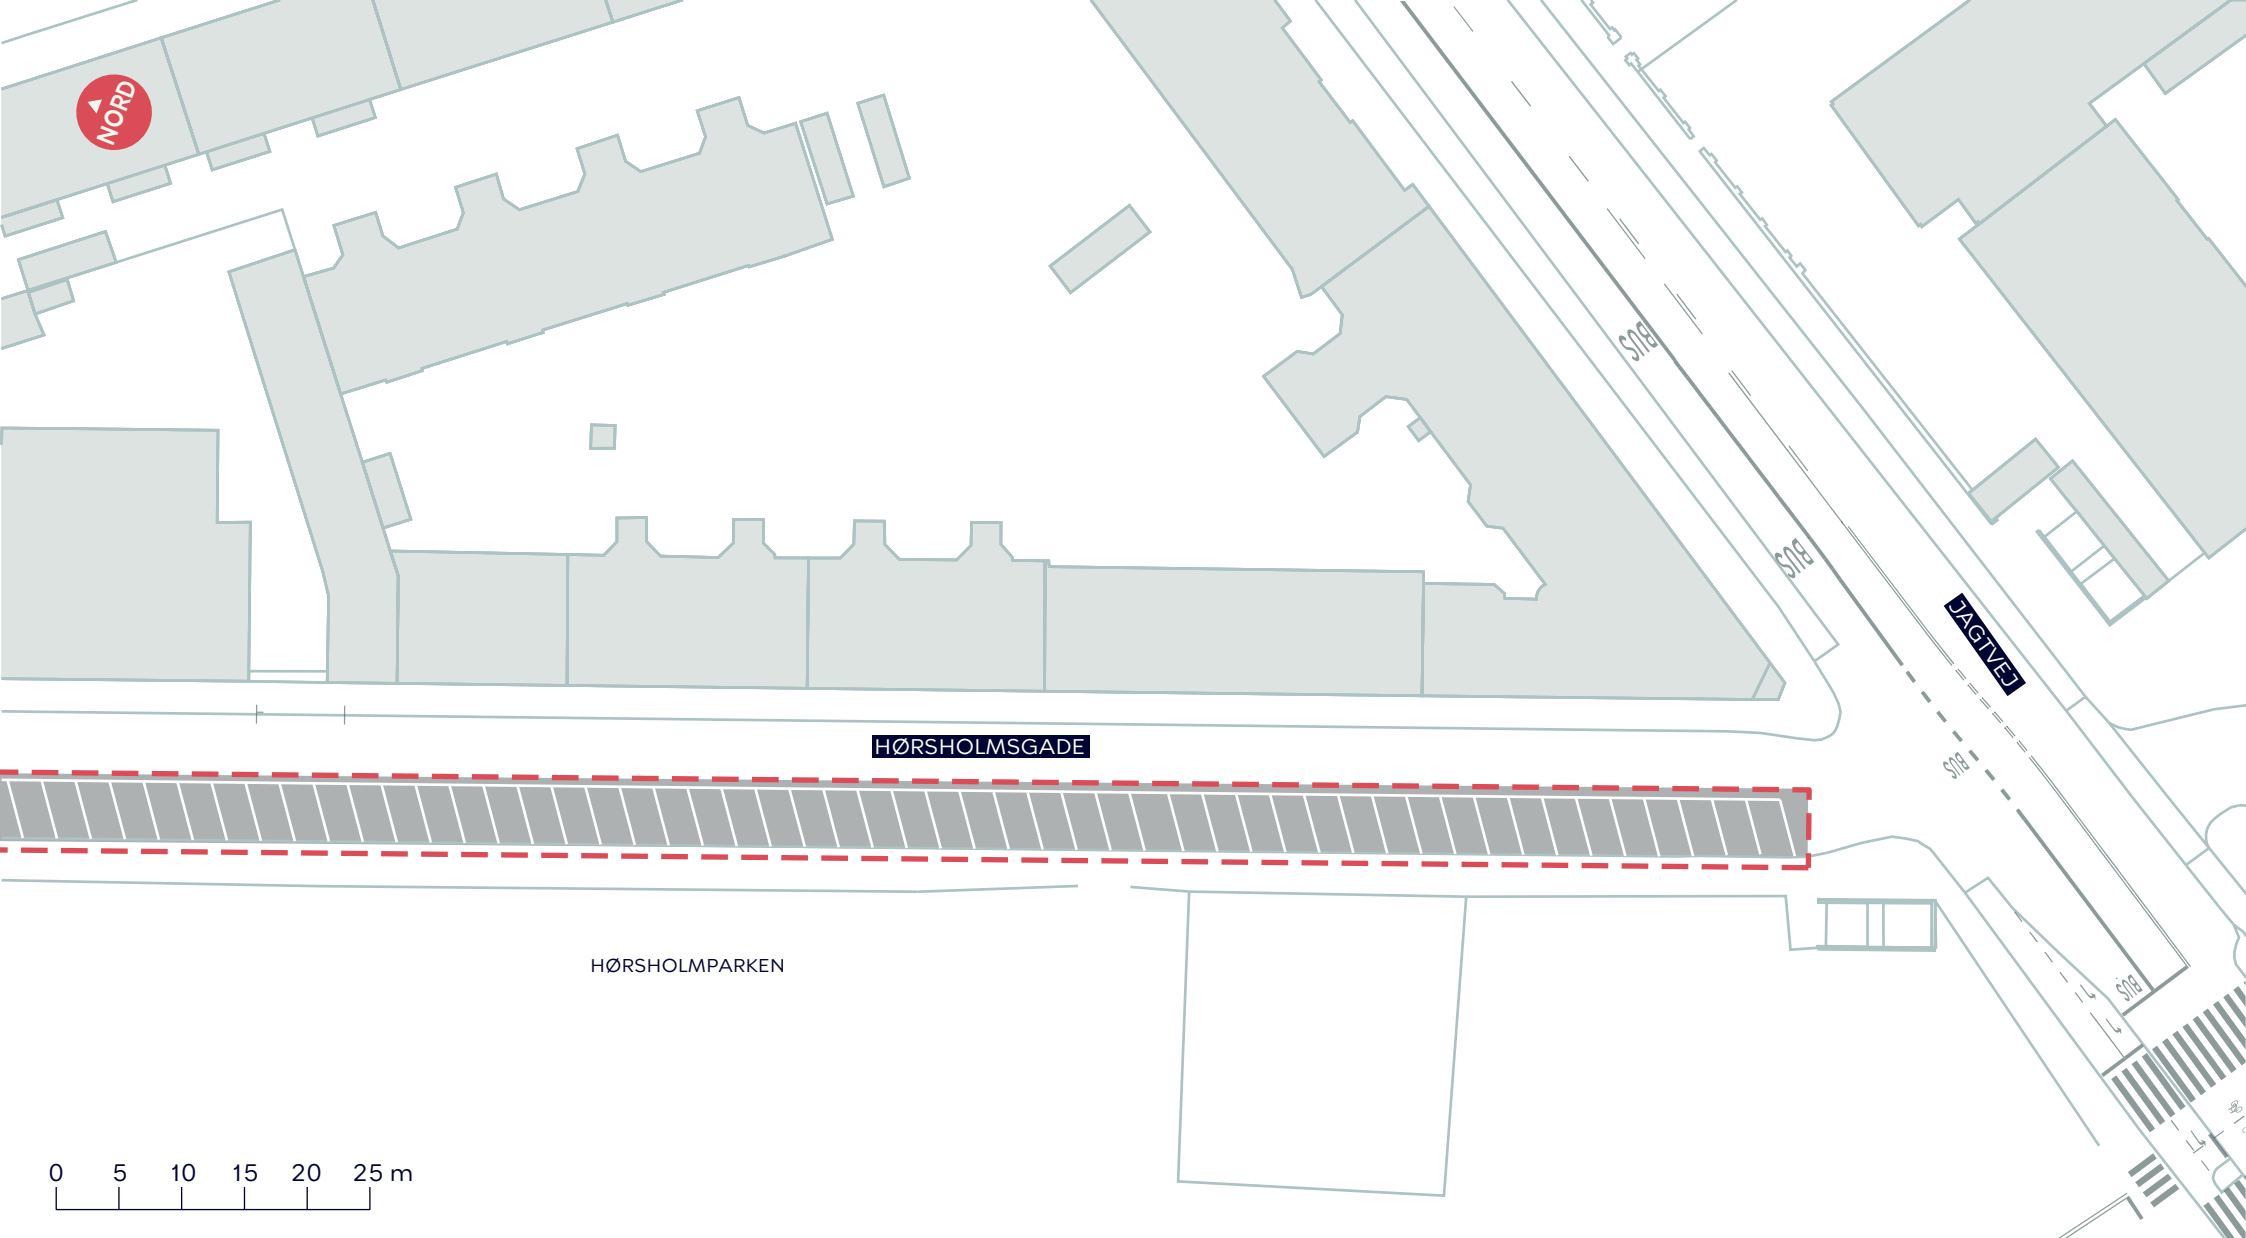

HØRSHOLMSGADE

HØRSHOLMPARKEN



--- Anlægsområde

SKRÅPARKERING I GUL BETALINGSZONE

Hørsholmsgade

Projektforslag


BILAG 4D-1





KRONBORGGADE

HØRSHOLMSGADE

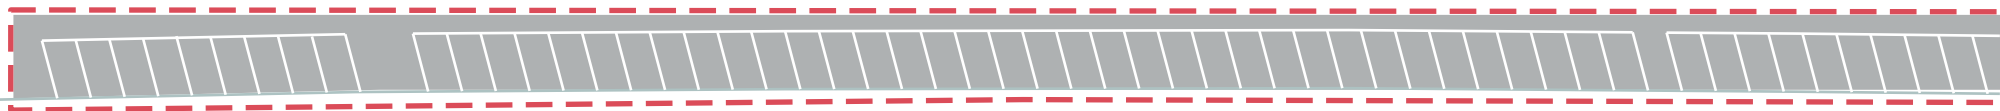

HØRSHOLMPARKEN



--- Anlægsområde

SKRÅPARKERING I GUL BETALINGSZONE

Hørsholmsgade

Projektforslag

BILAG 4D-2





--- Anlægsområde

SKRÅPARKERING I GUL BETALINGSZONE

Nannasgade
Projektforslag

BILAG 4E-1





--- Anlægsområde

HAMLETSGADE

NANNASGADE

BRAGESGADE


BALDESGADE

SKRÅPARKERING I GUL BETALINGSZONE

Nannasgade
Projektforslag

BILAG 4E-2



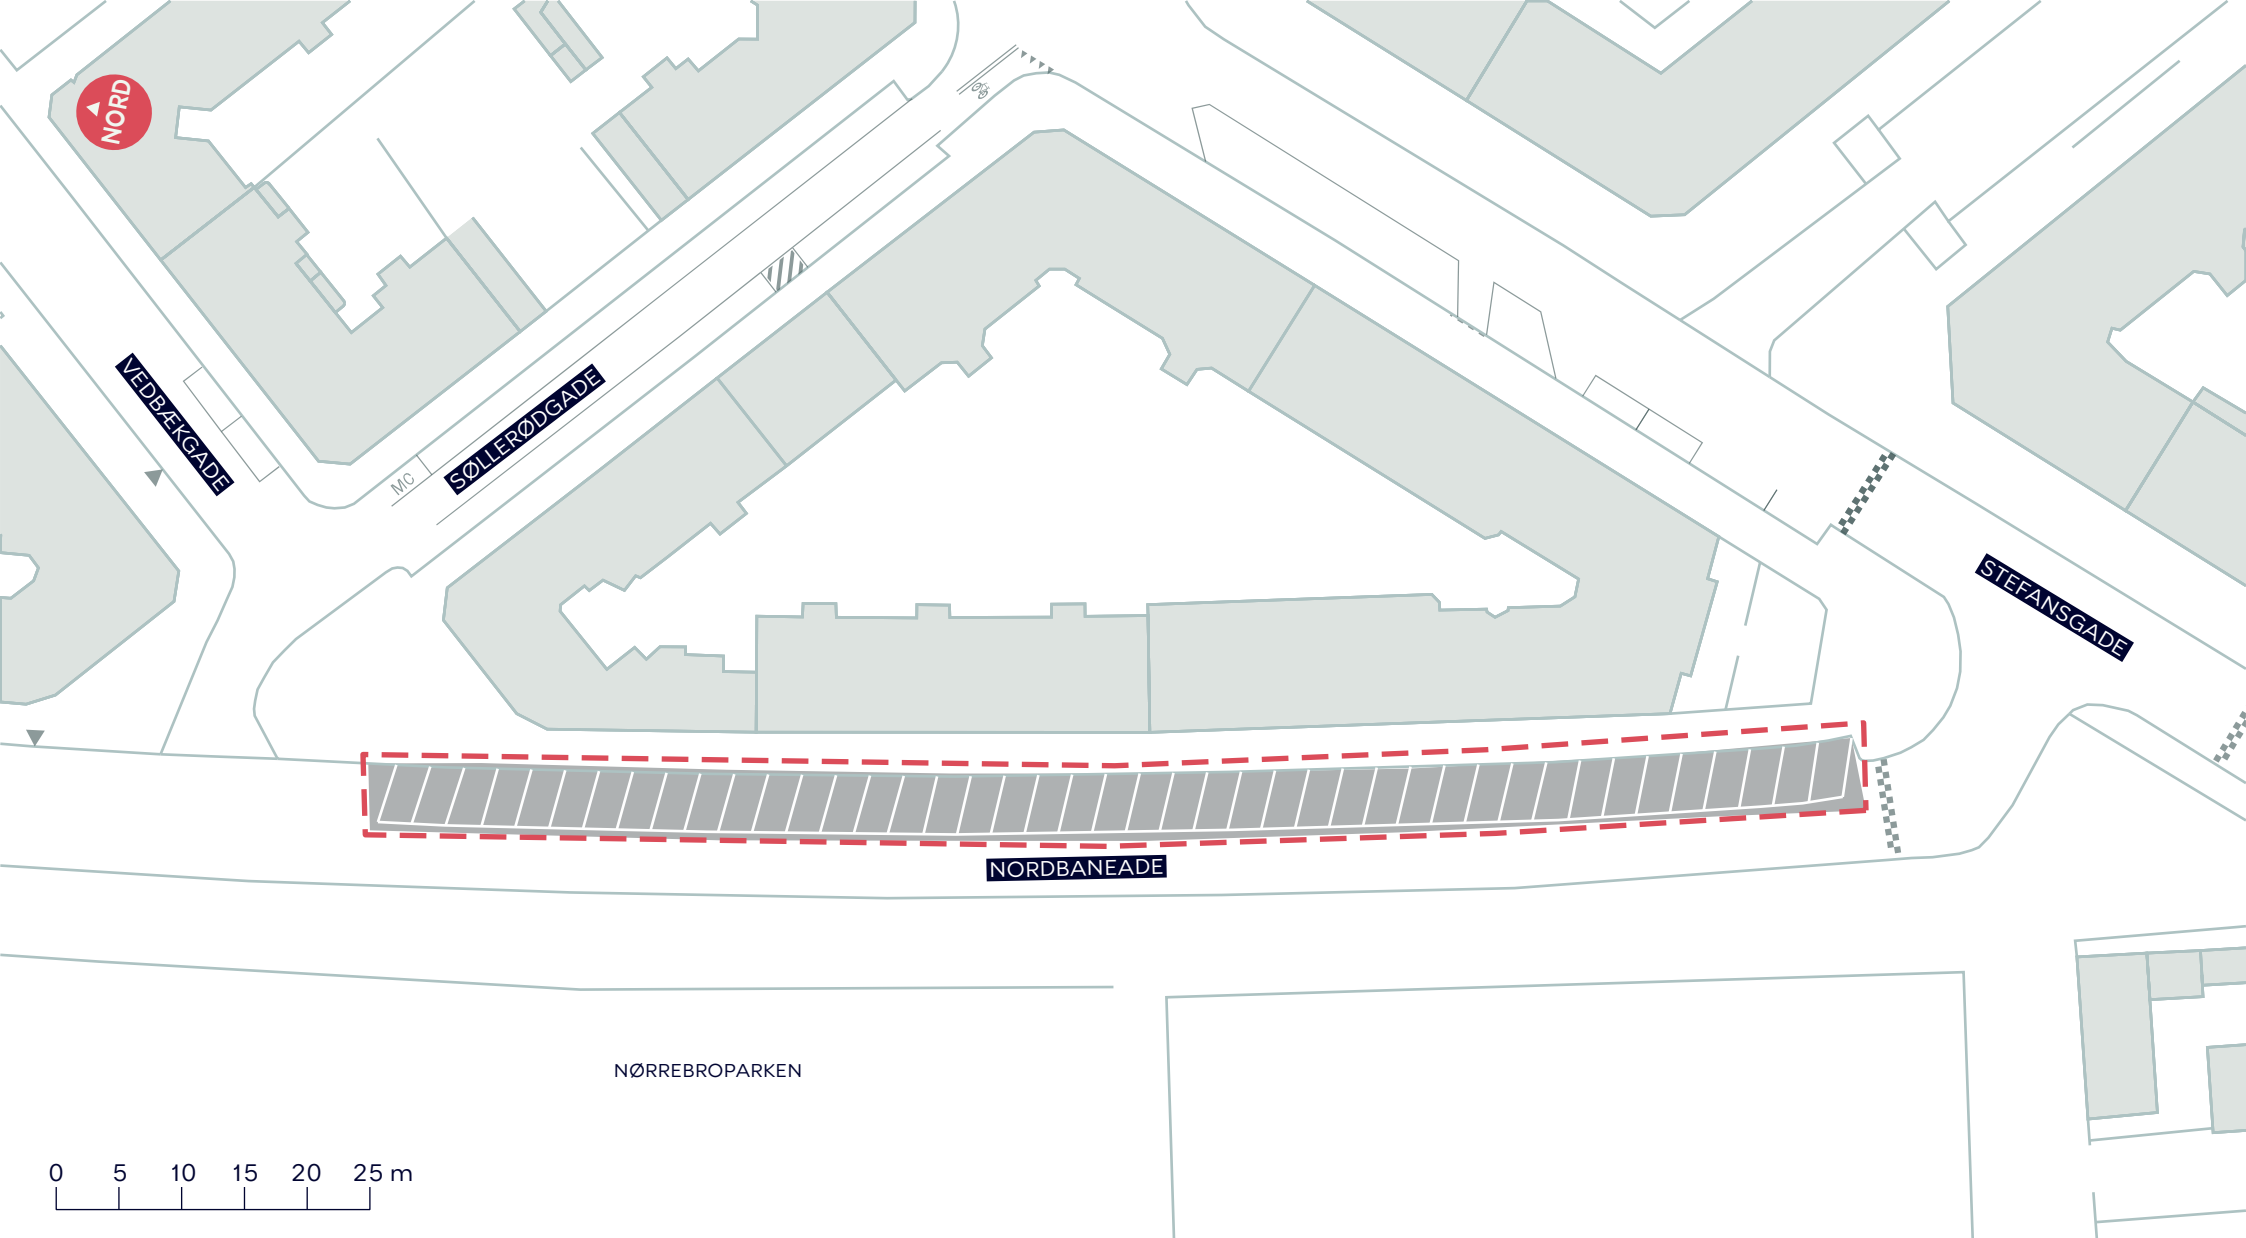

--- Anlægsområde

SKRÅPARKERING I GUL BETALINGSZONE

Nordbanegade

Projektforslag

BILAG 4F




NORD

HERMODSGADE

SIGURDSGADE

TITANGADE

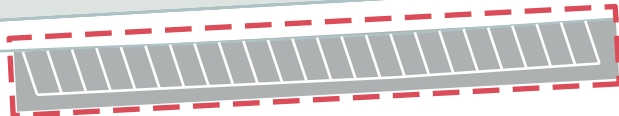

0 5 10 25 m


--- Anlægsområde

SKRÅPARKERING I GUL BETALINGSZONE

Sigurdsgade
Projektforslag

BILAG 4G



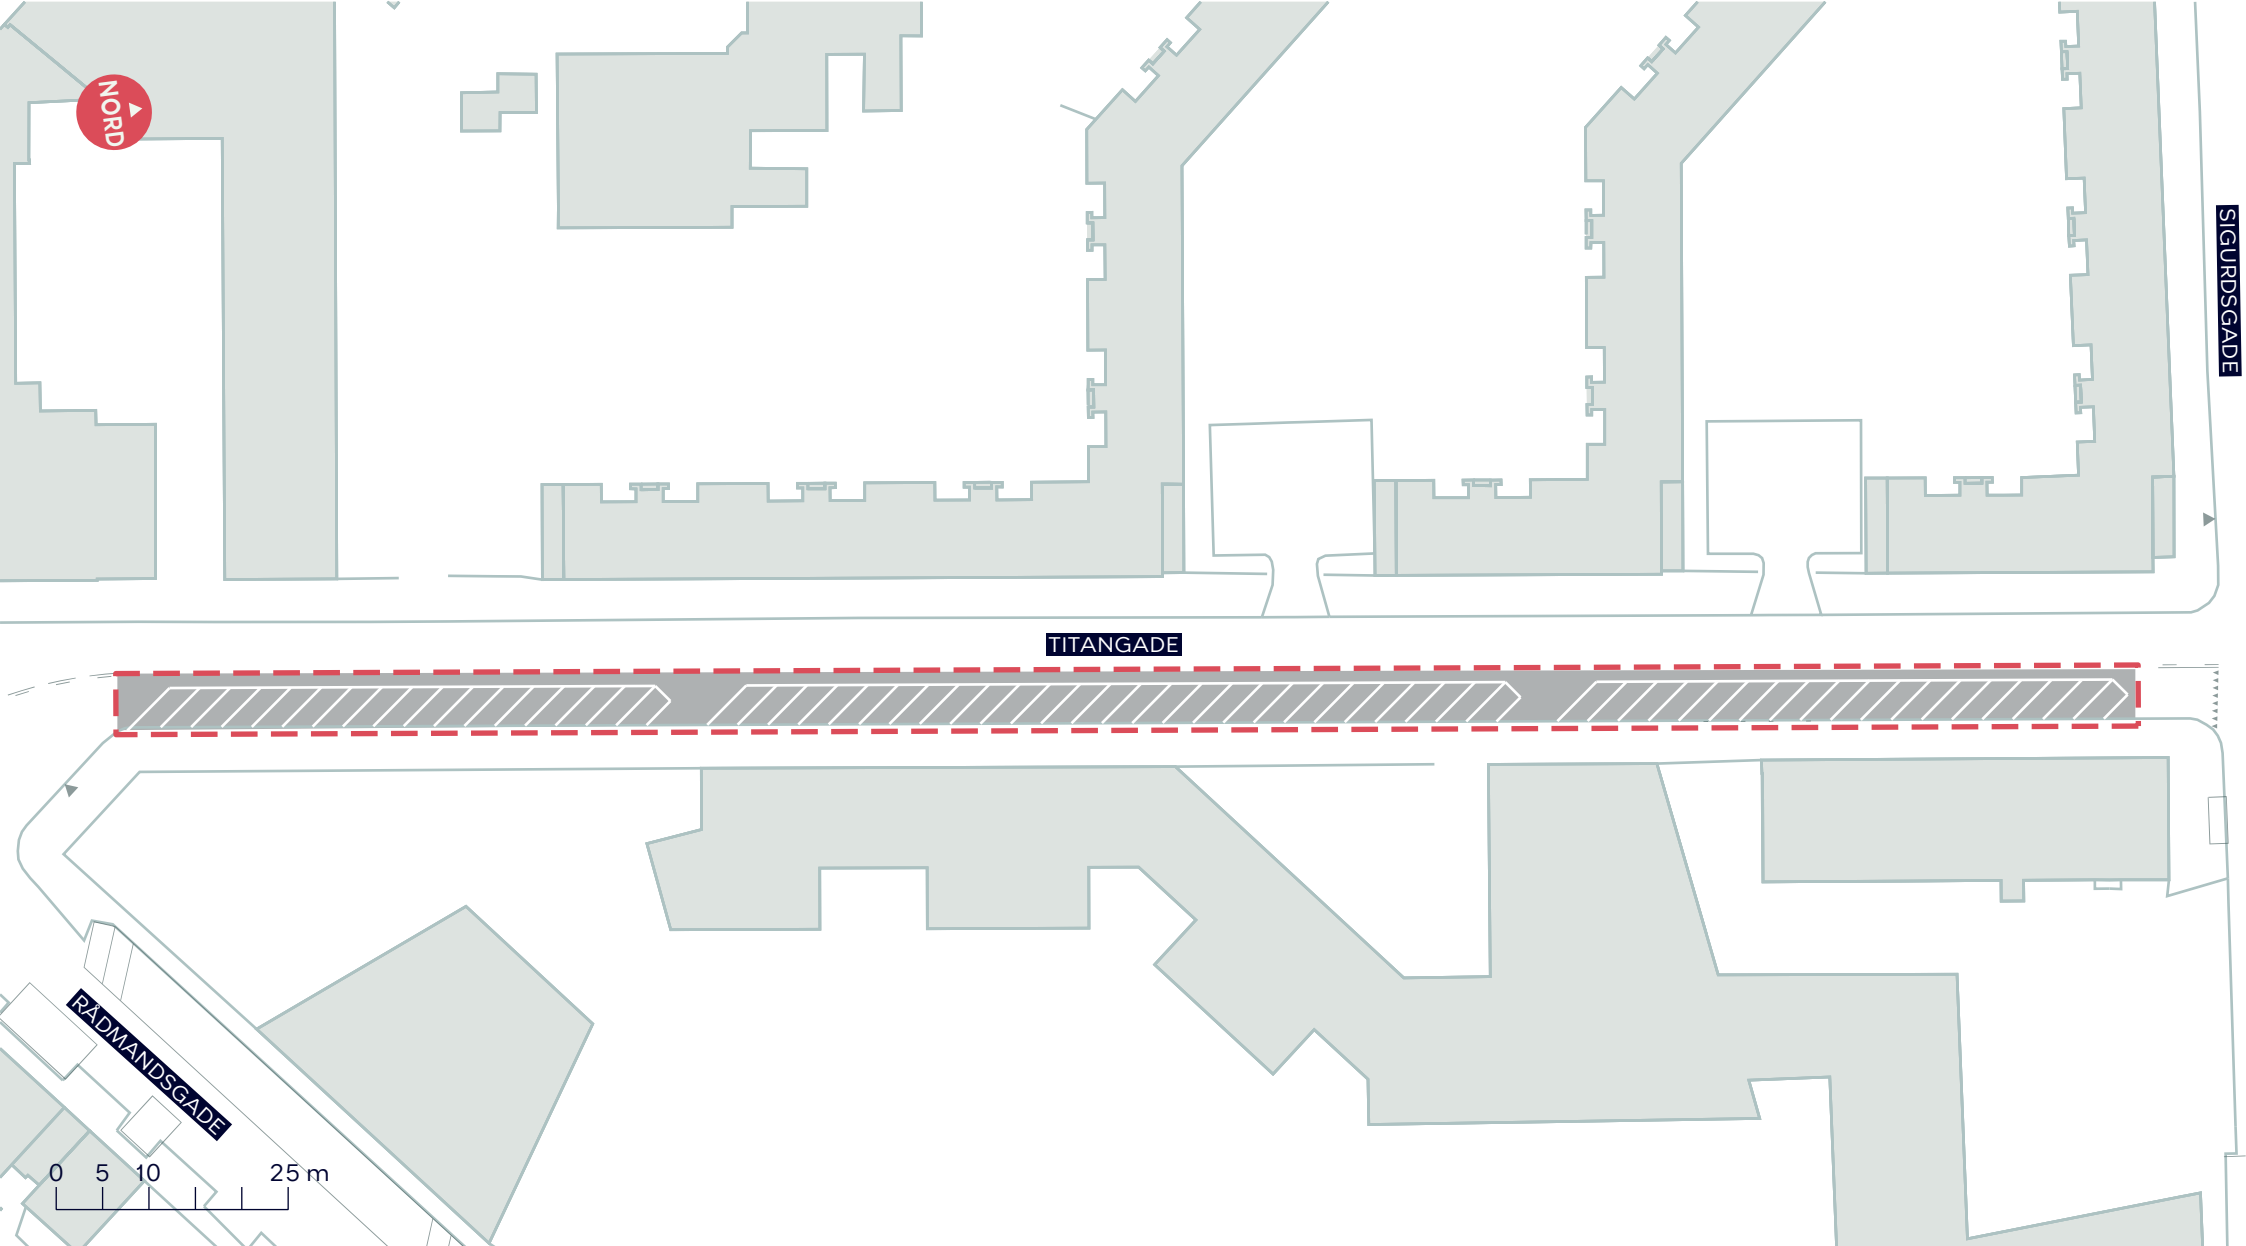


--- Anlægsområde

SKRÅPARKERING I GUL BETALINGSZONE

Titangade
Projektforslag

BILAG 4H



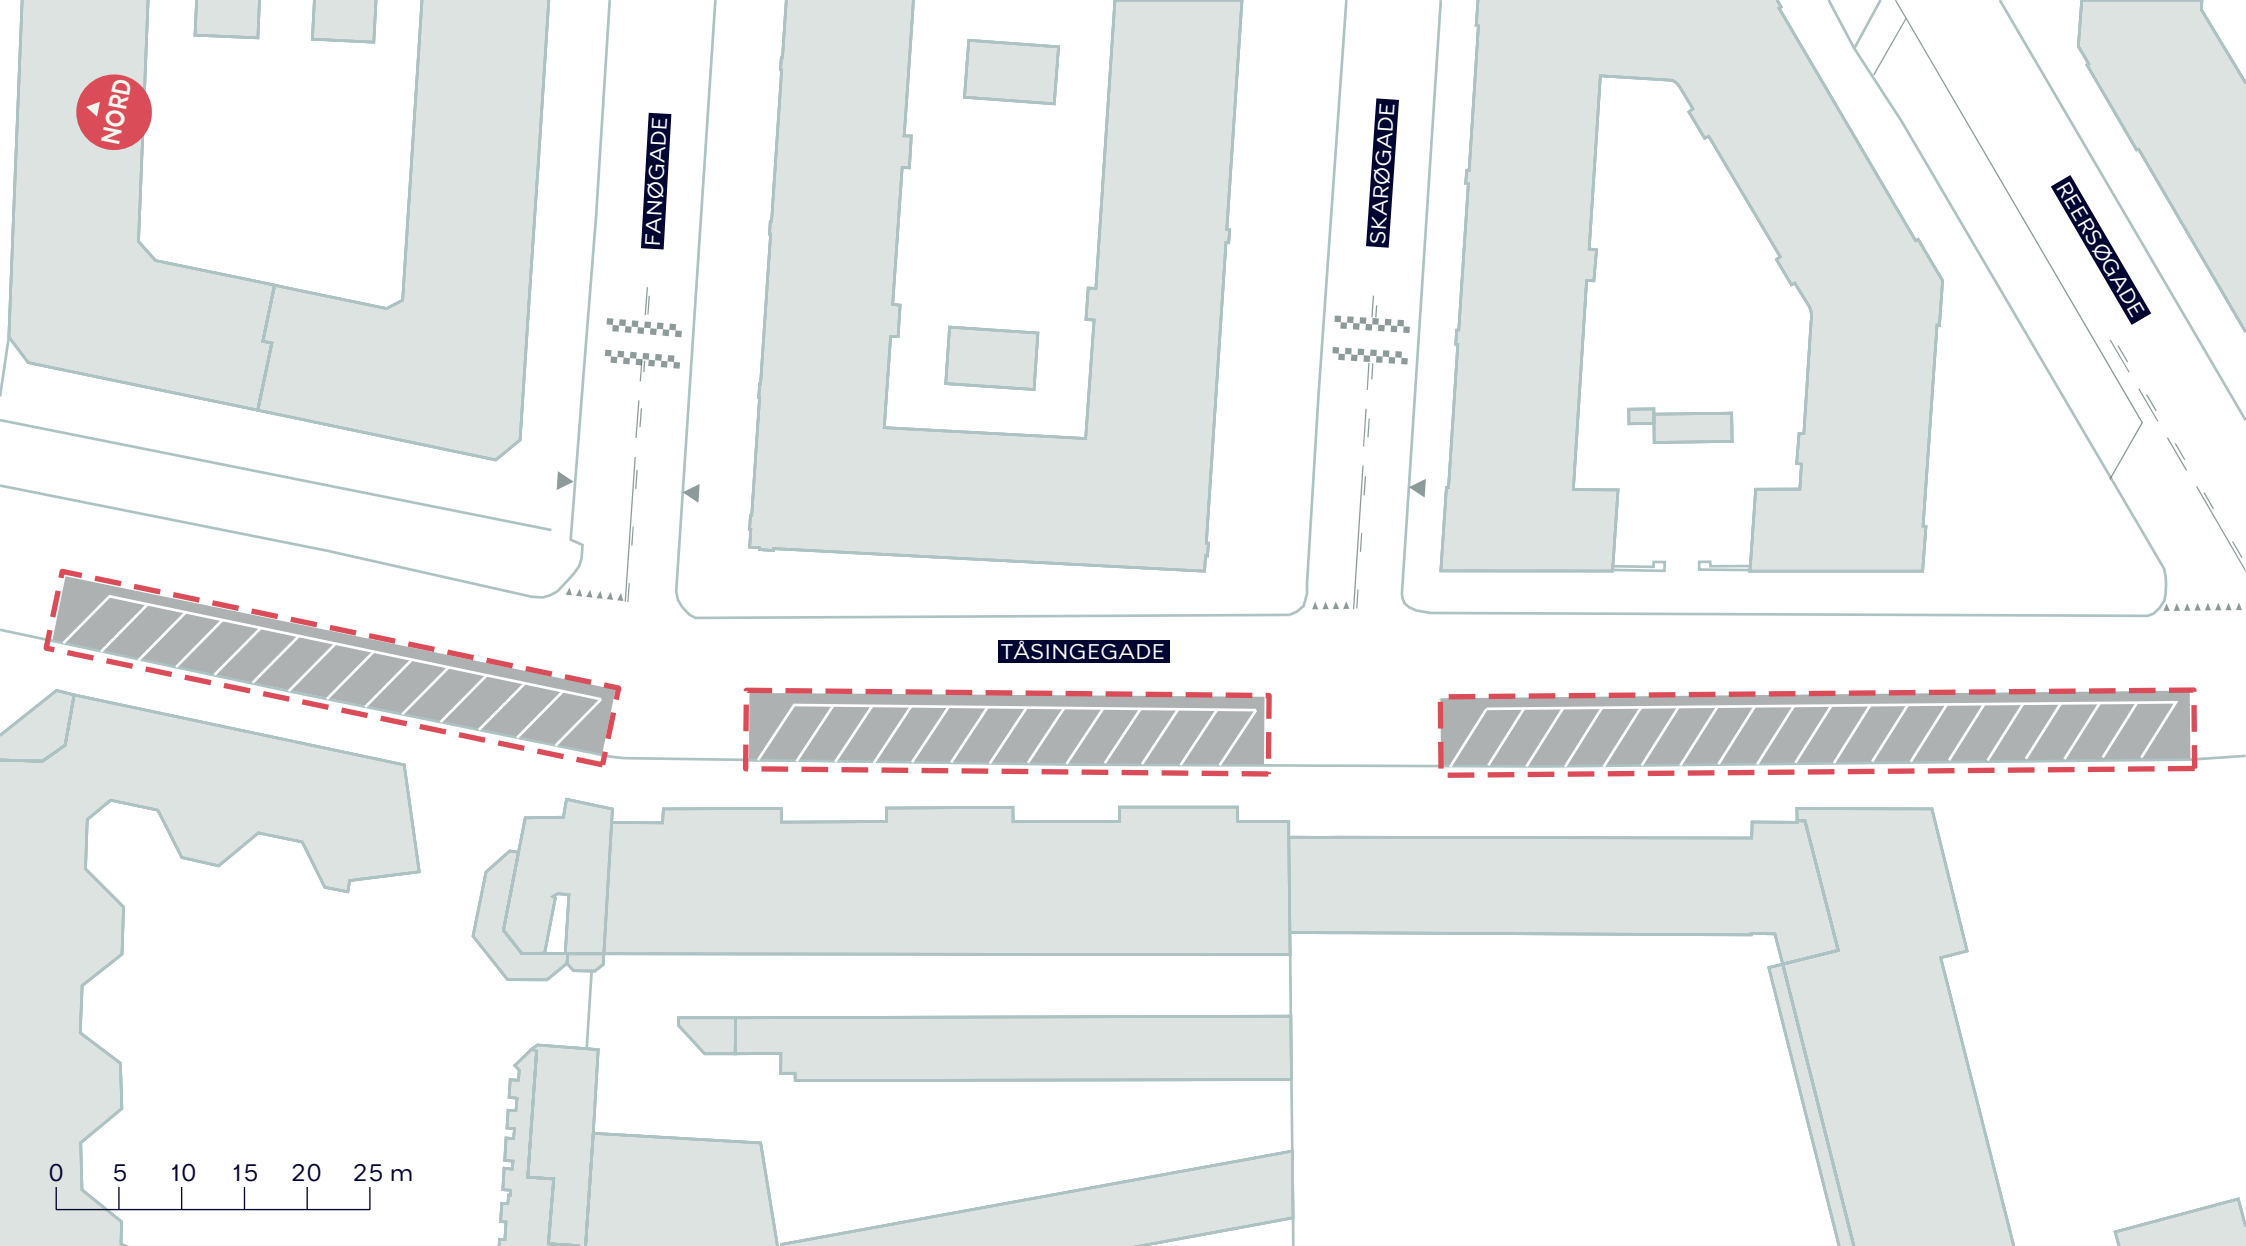


--- Anlægsområde

SKRÅPARKERING I GUL BETALINGSZONE

Tåsingevej
Projektforslag

BILAG 4J-1



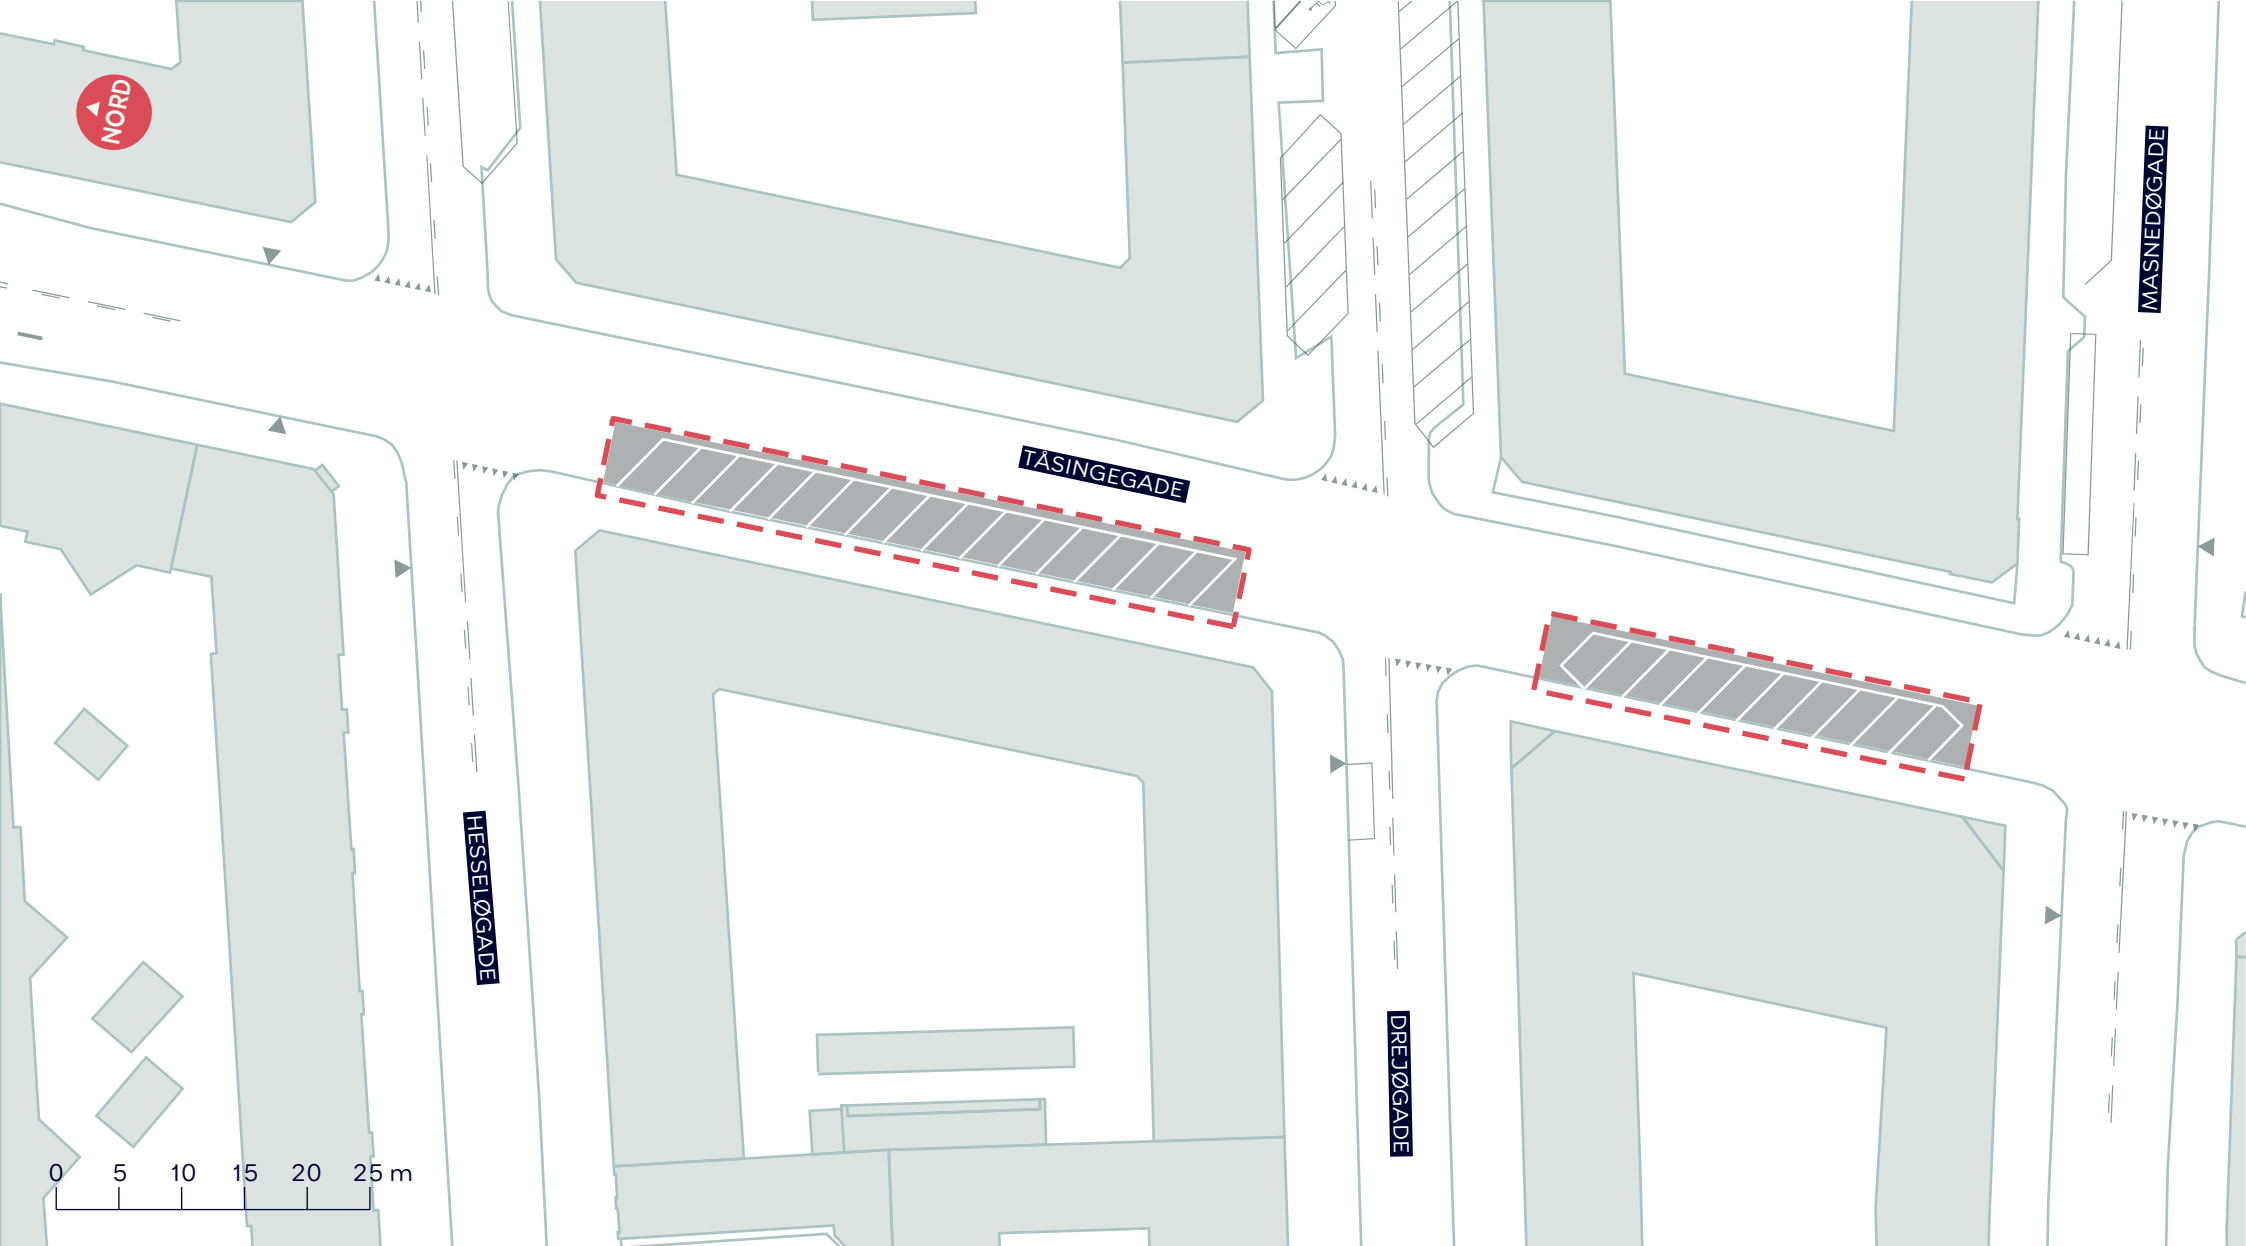


--- Anlægsområde

SKRÅPARKERING I GUL BETALINGSZONE

Tåsingegade
Projektforslag

BILAG 4J-2



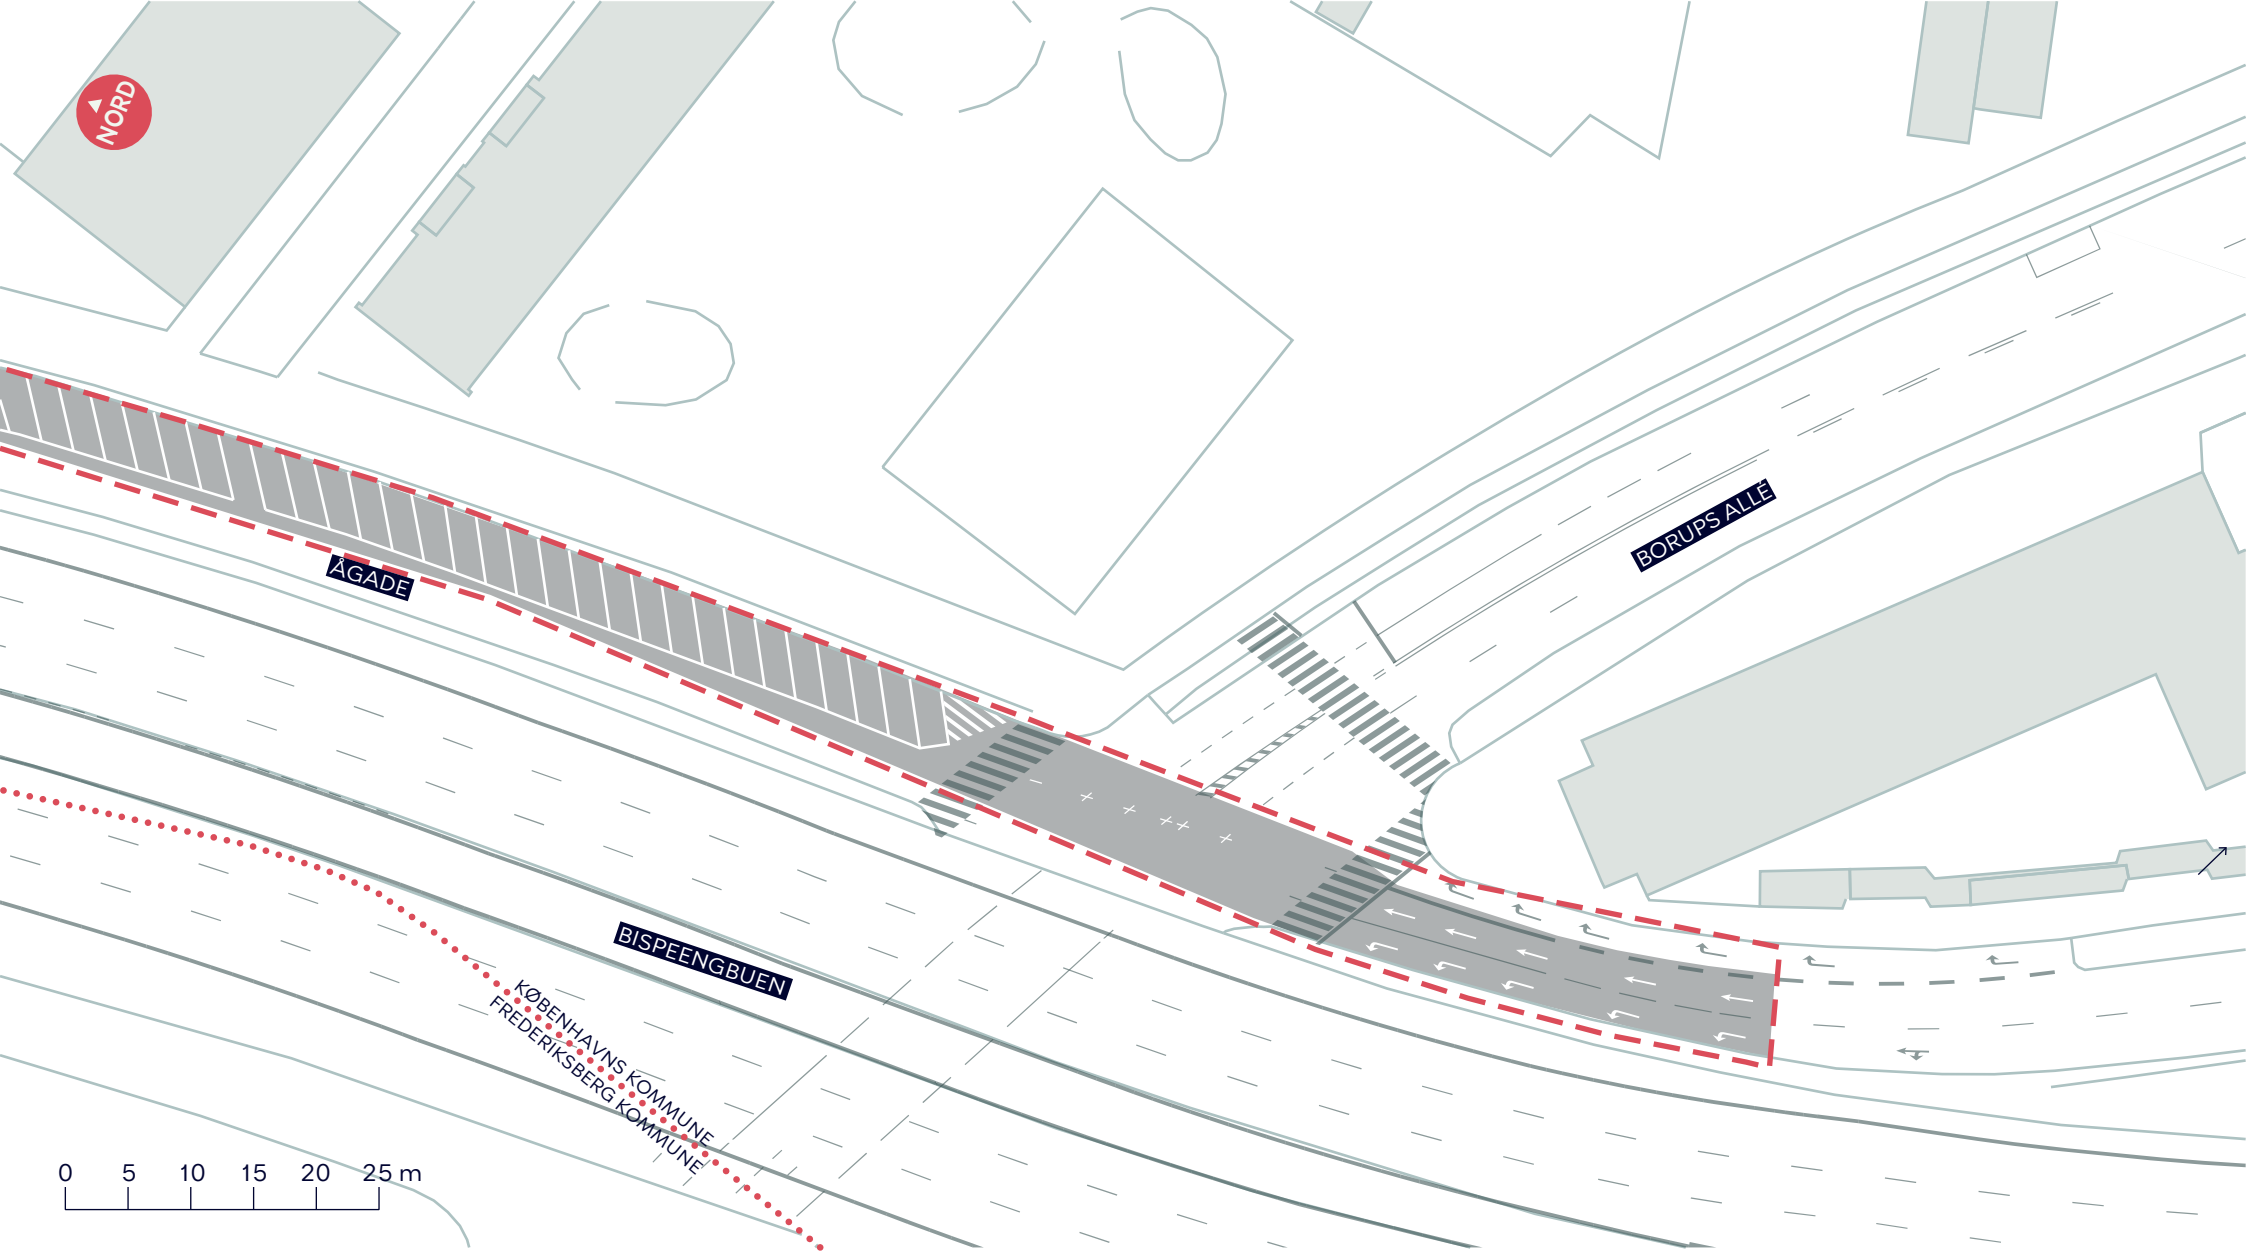


- Anlægsområde
- Kommunegrænse

SKRÅPARKERING I GUL BETALINGSZONE

Ågade
Projektforslag

BILAG 4K-1



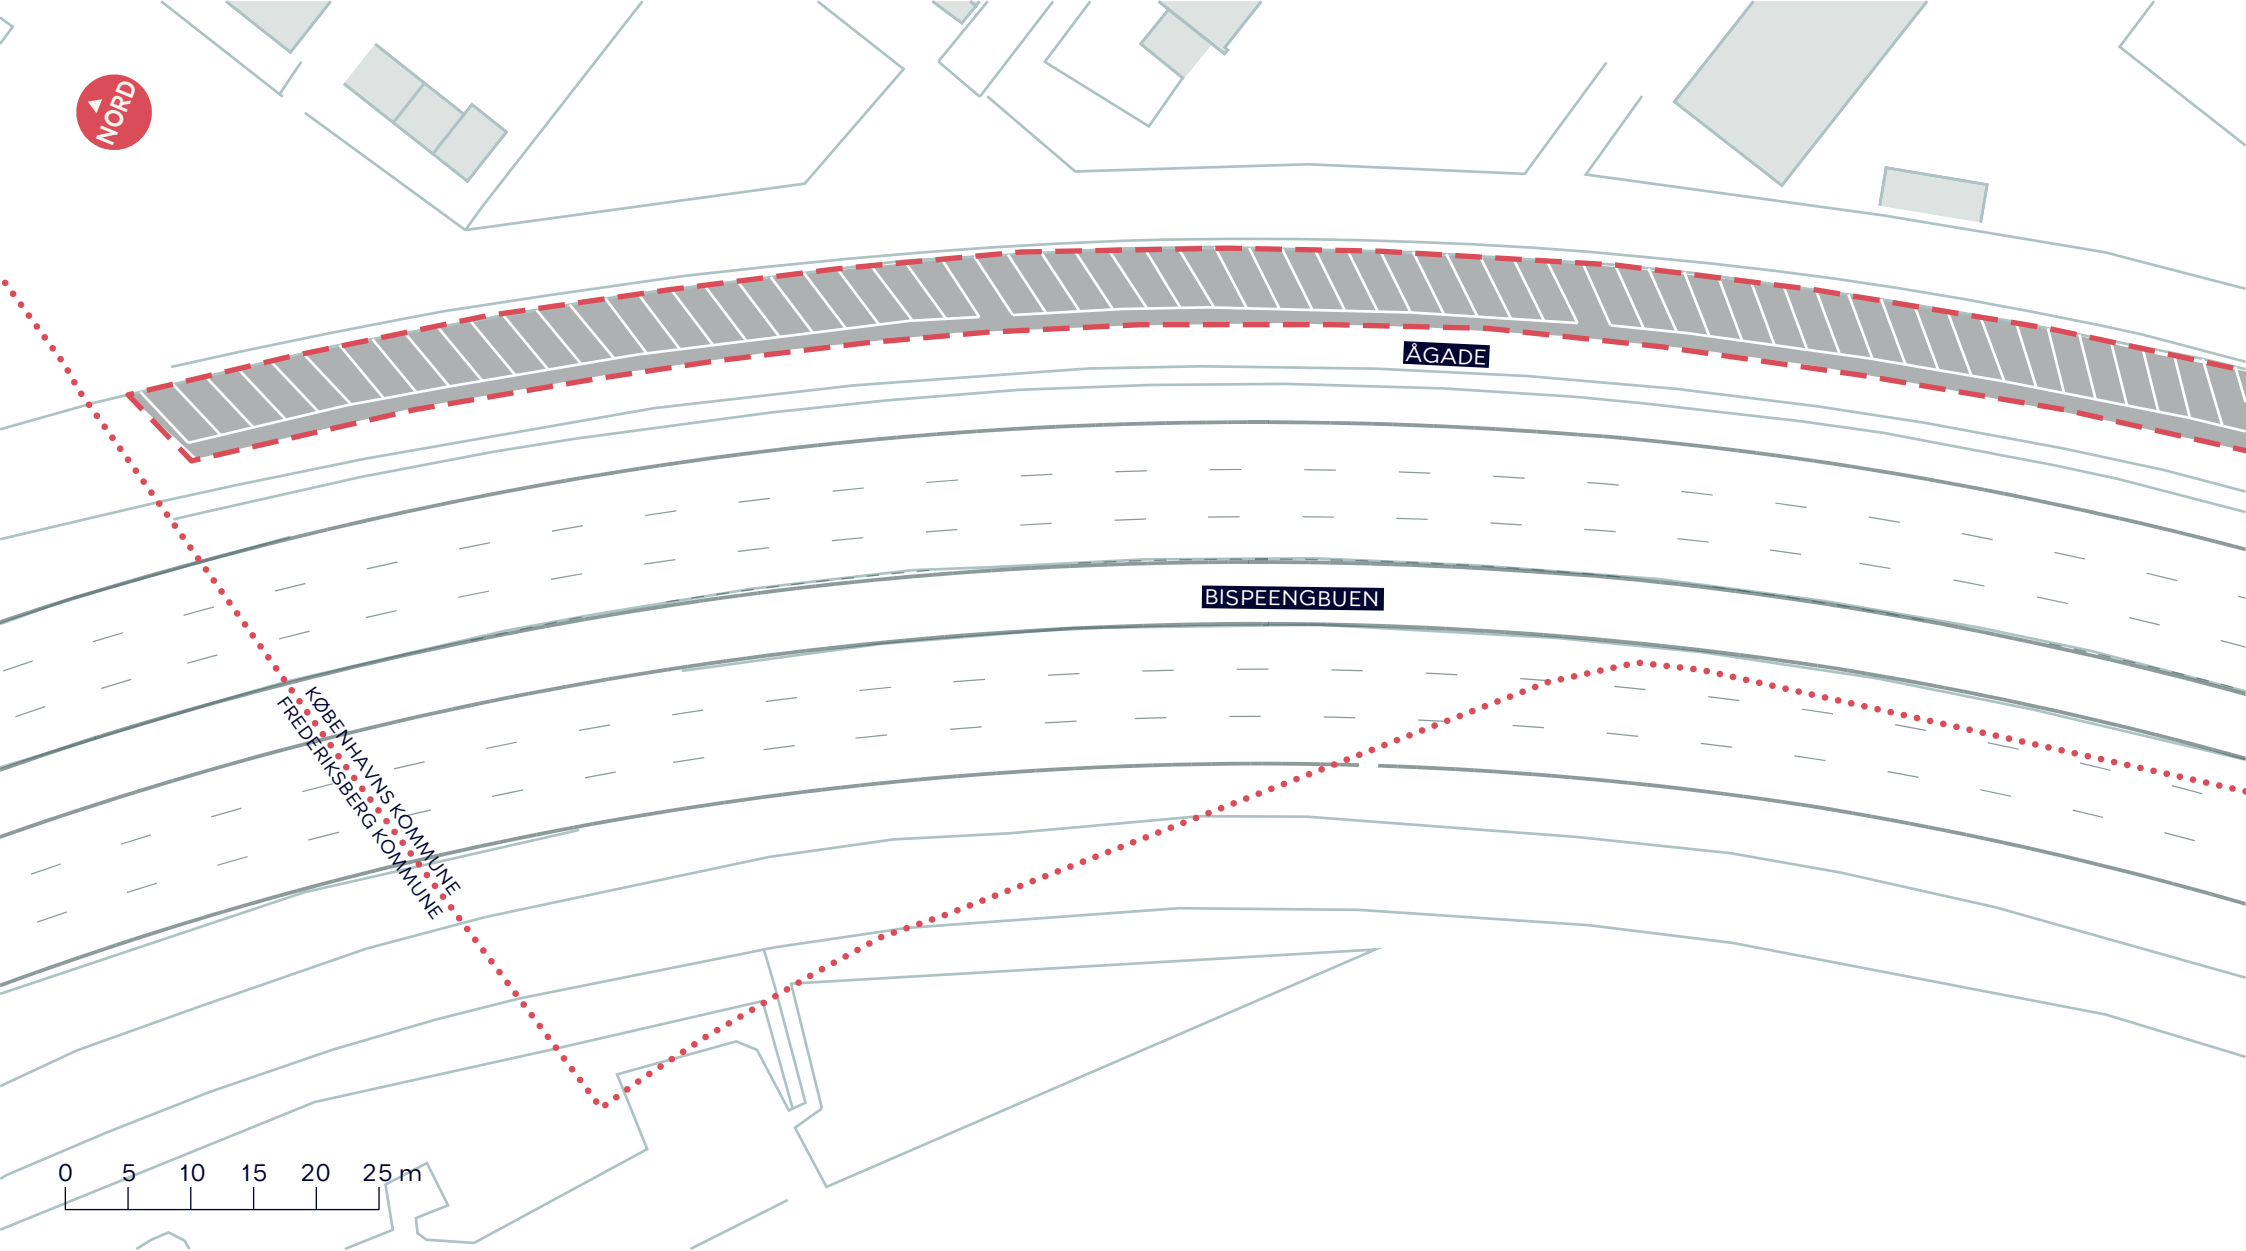

ÅGADE

BISPEENGBUEN

KØBENHAVNS KOMMUNE
FREDERIKSBERG KOMMUNE

0 5 10 15 20 25 m

- Anlægsområde
- Kommunegrænse

SKRÅPARKERING I GUL BETALINGSZONE

Ågade

Projektforslag

BILAG 4K-2

