




Store Kongensgade, cykelsti/cykelbane

Eksisterende forhold

Bilag 2a



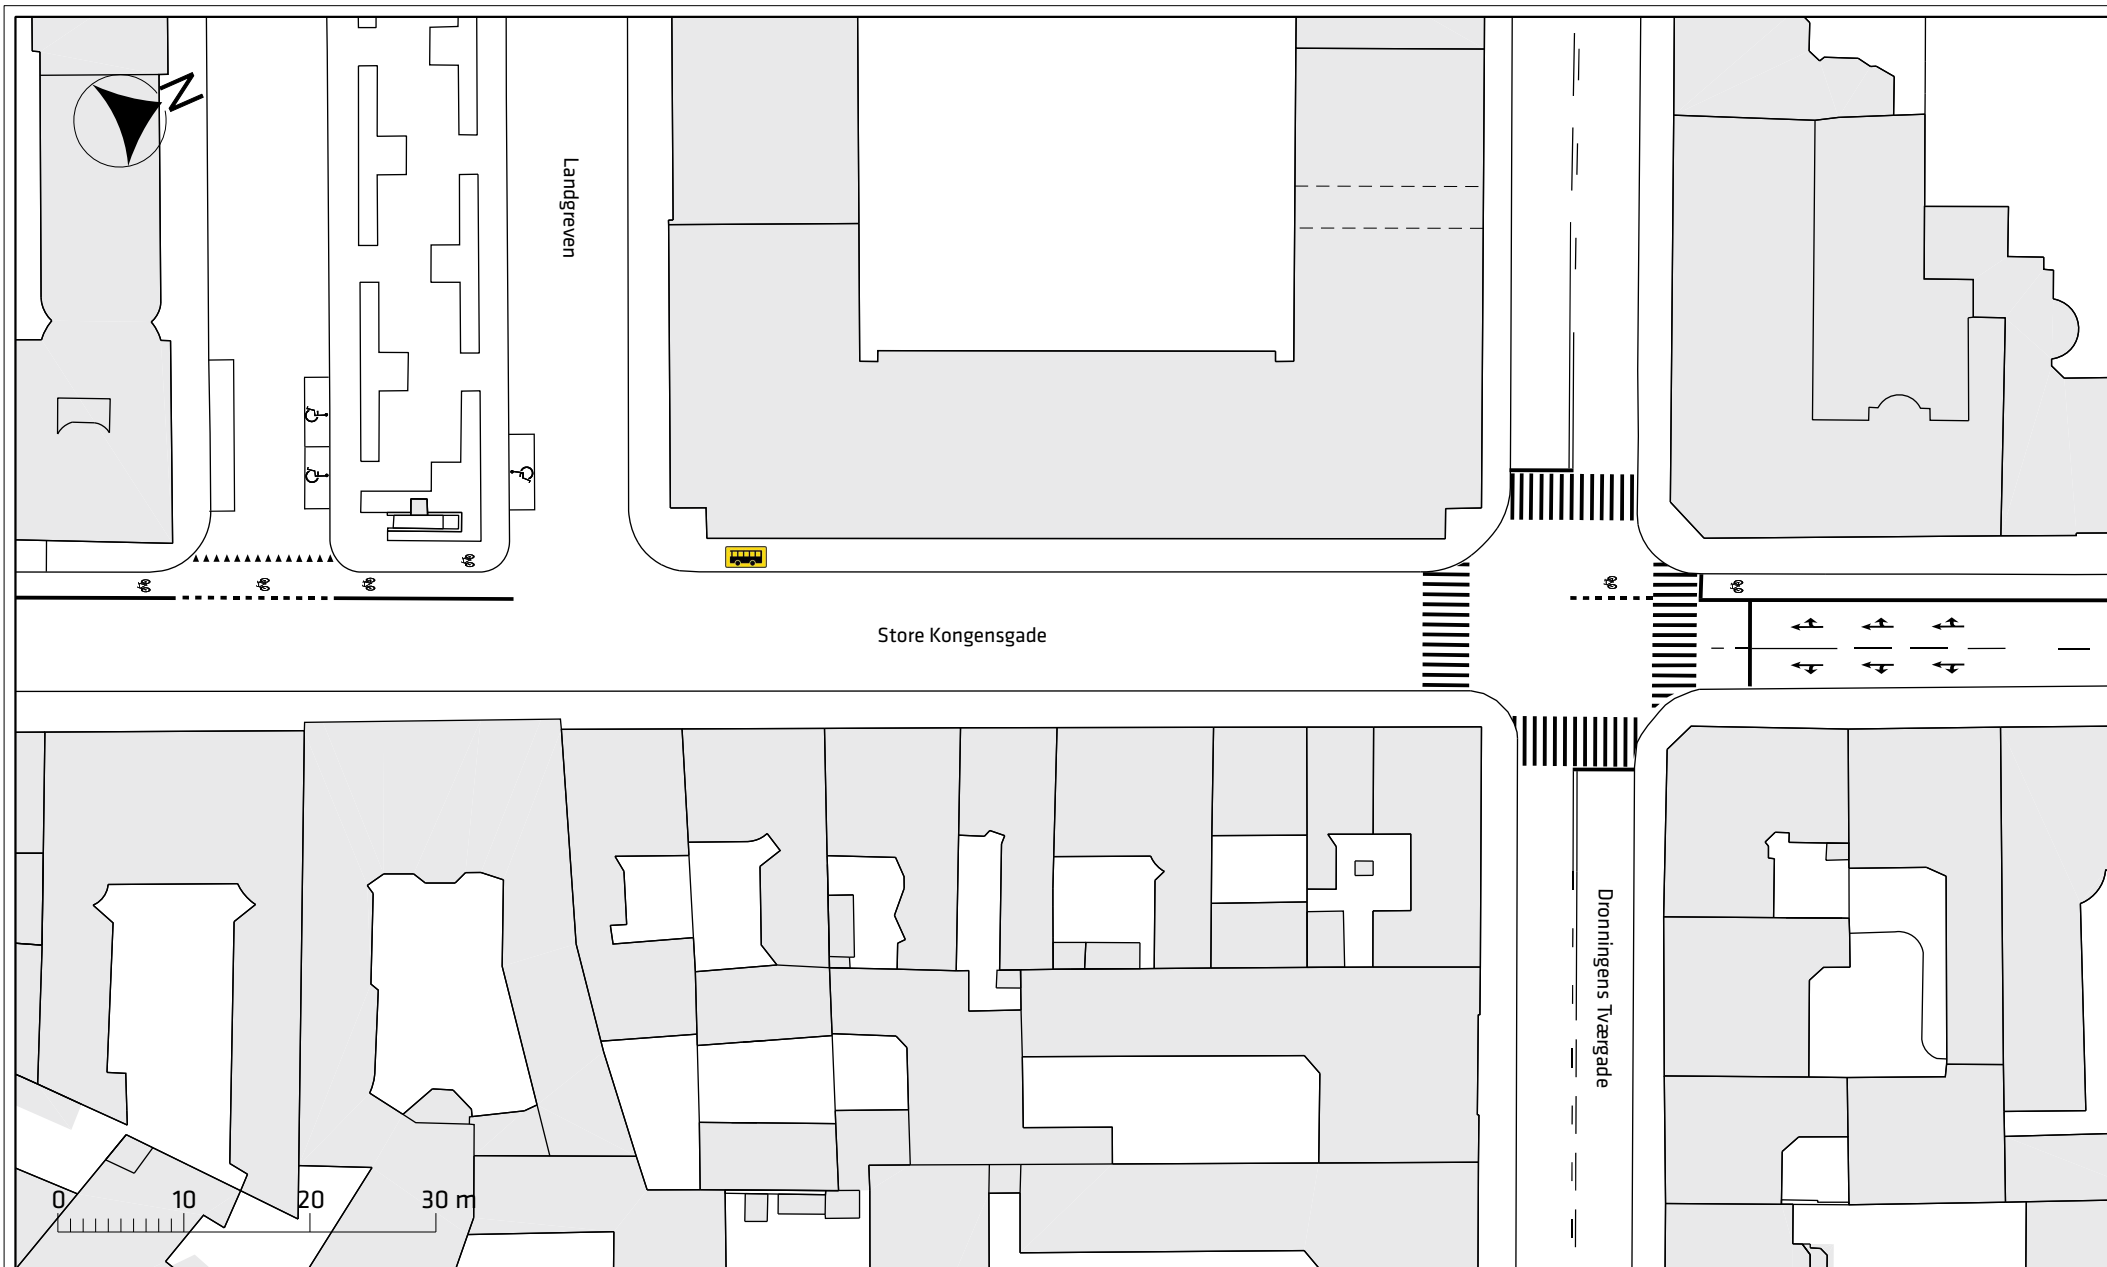

Store Kongensgade

Dronningens Tværgade


0 10 20 30 m

### Store Kongensgade, cykelsti/cykelbane

Eksisterende forhold

Bilag 2b



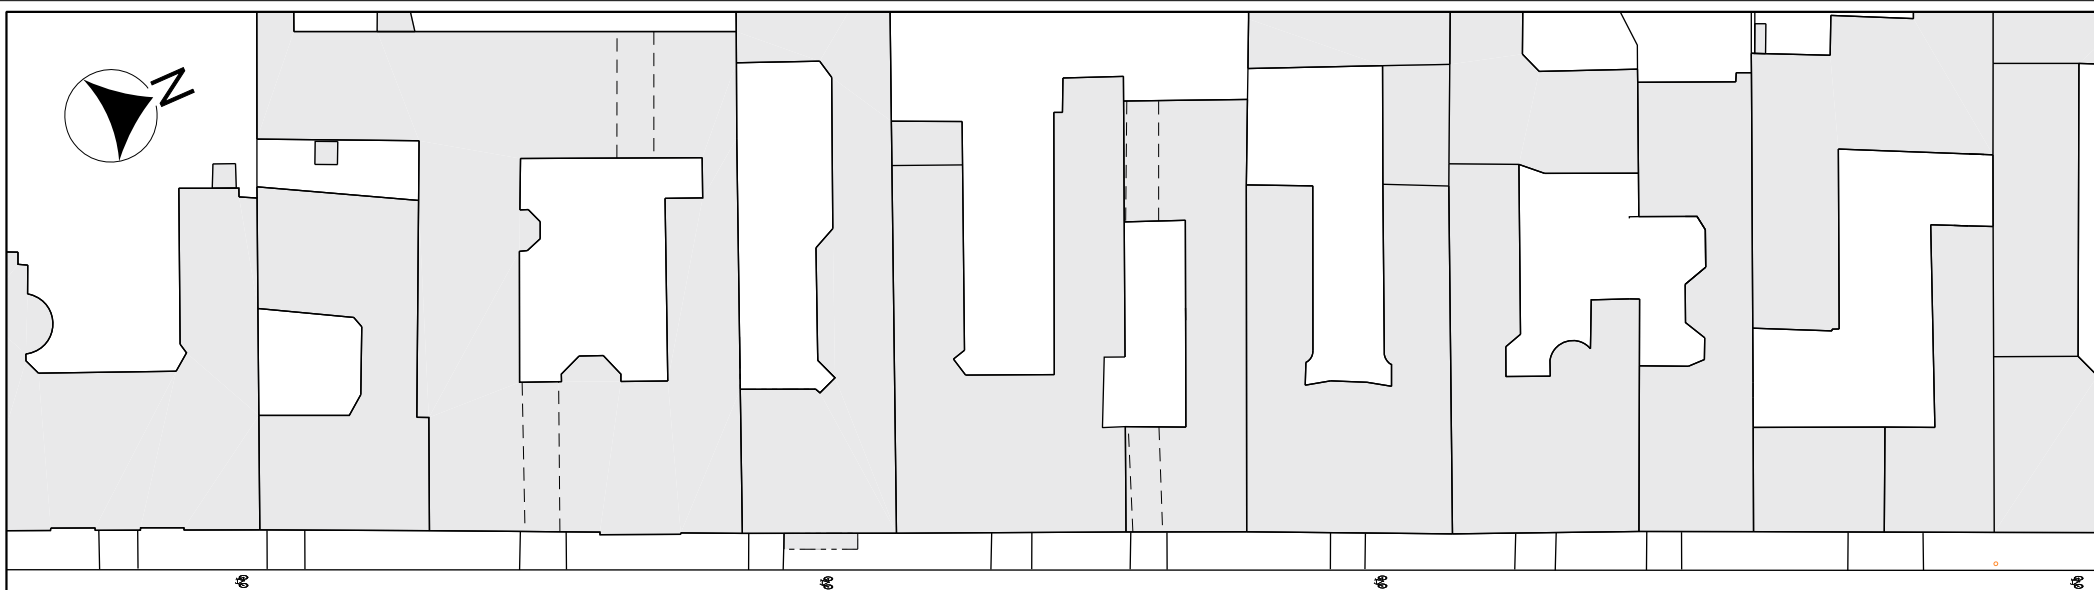

Store Kongensgade



0 10 20 30 m


Frederiksgade

Store Kongensgade, cykelsti/cykelbane


Eksisterende forhold

Bilag 2c



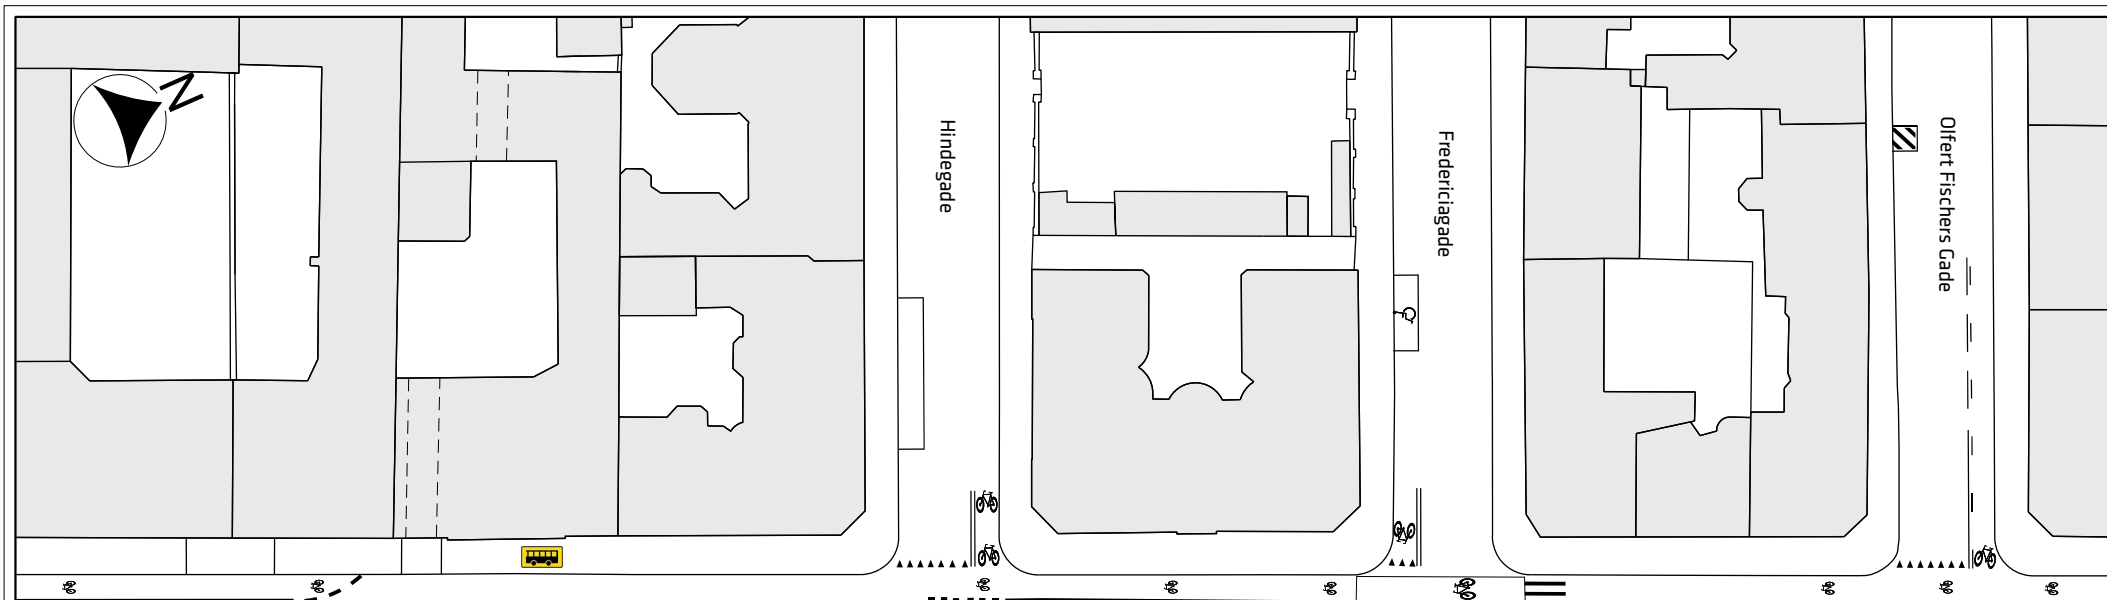

Store Kongensgade

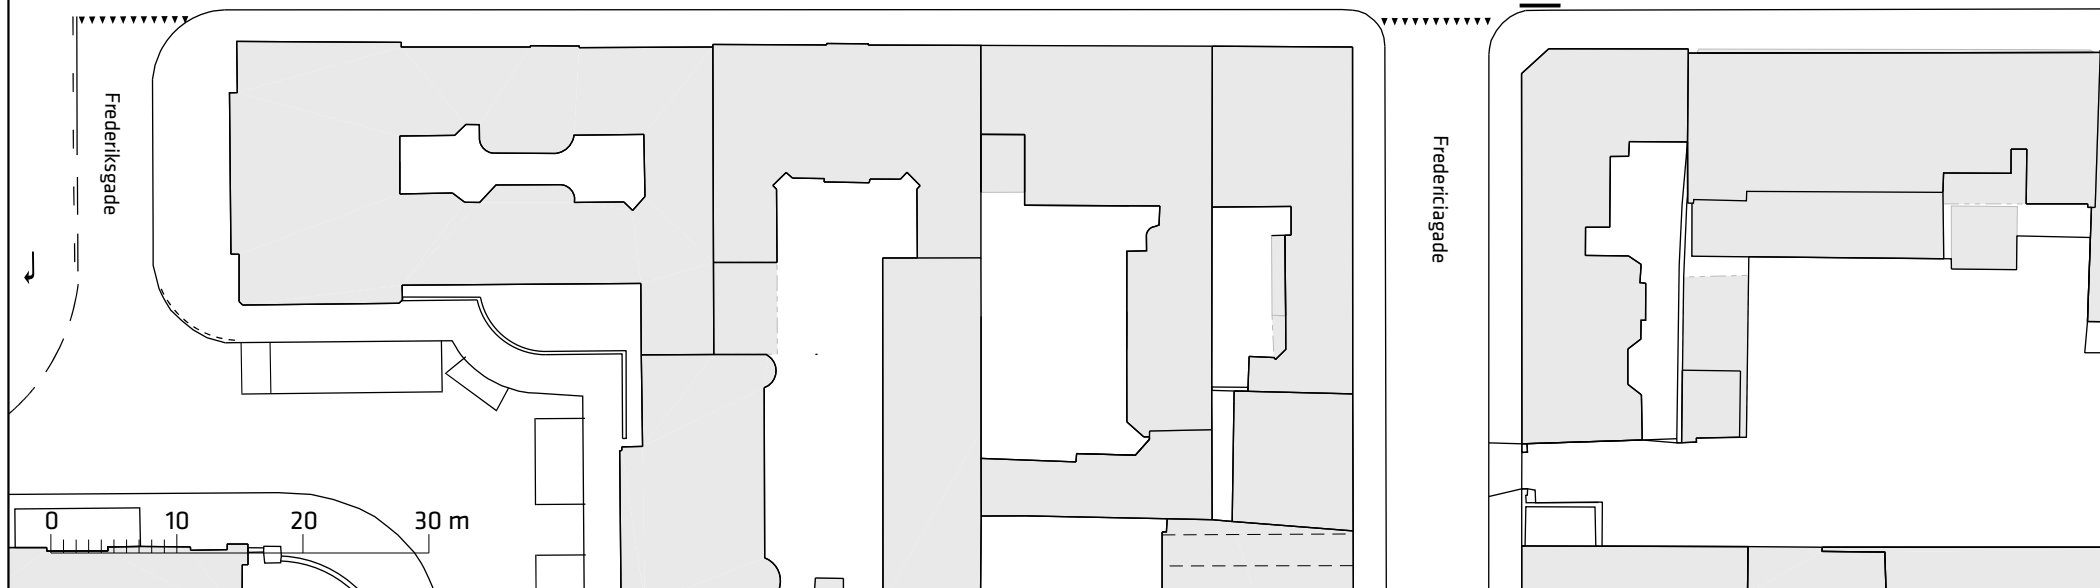


Store Kongensgade, cykelsti/cykelbane

Eksisterende forhold

Bilag 2d



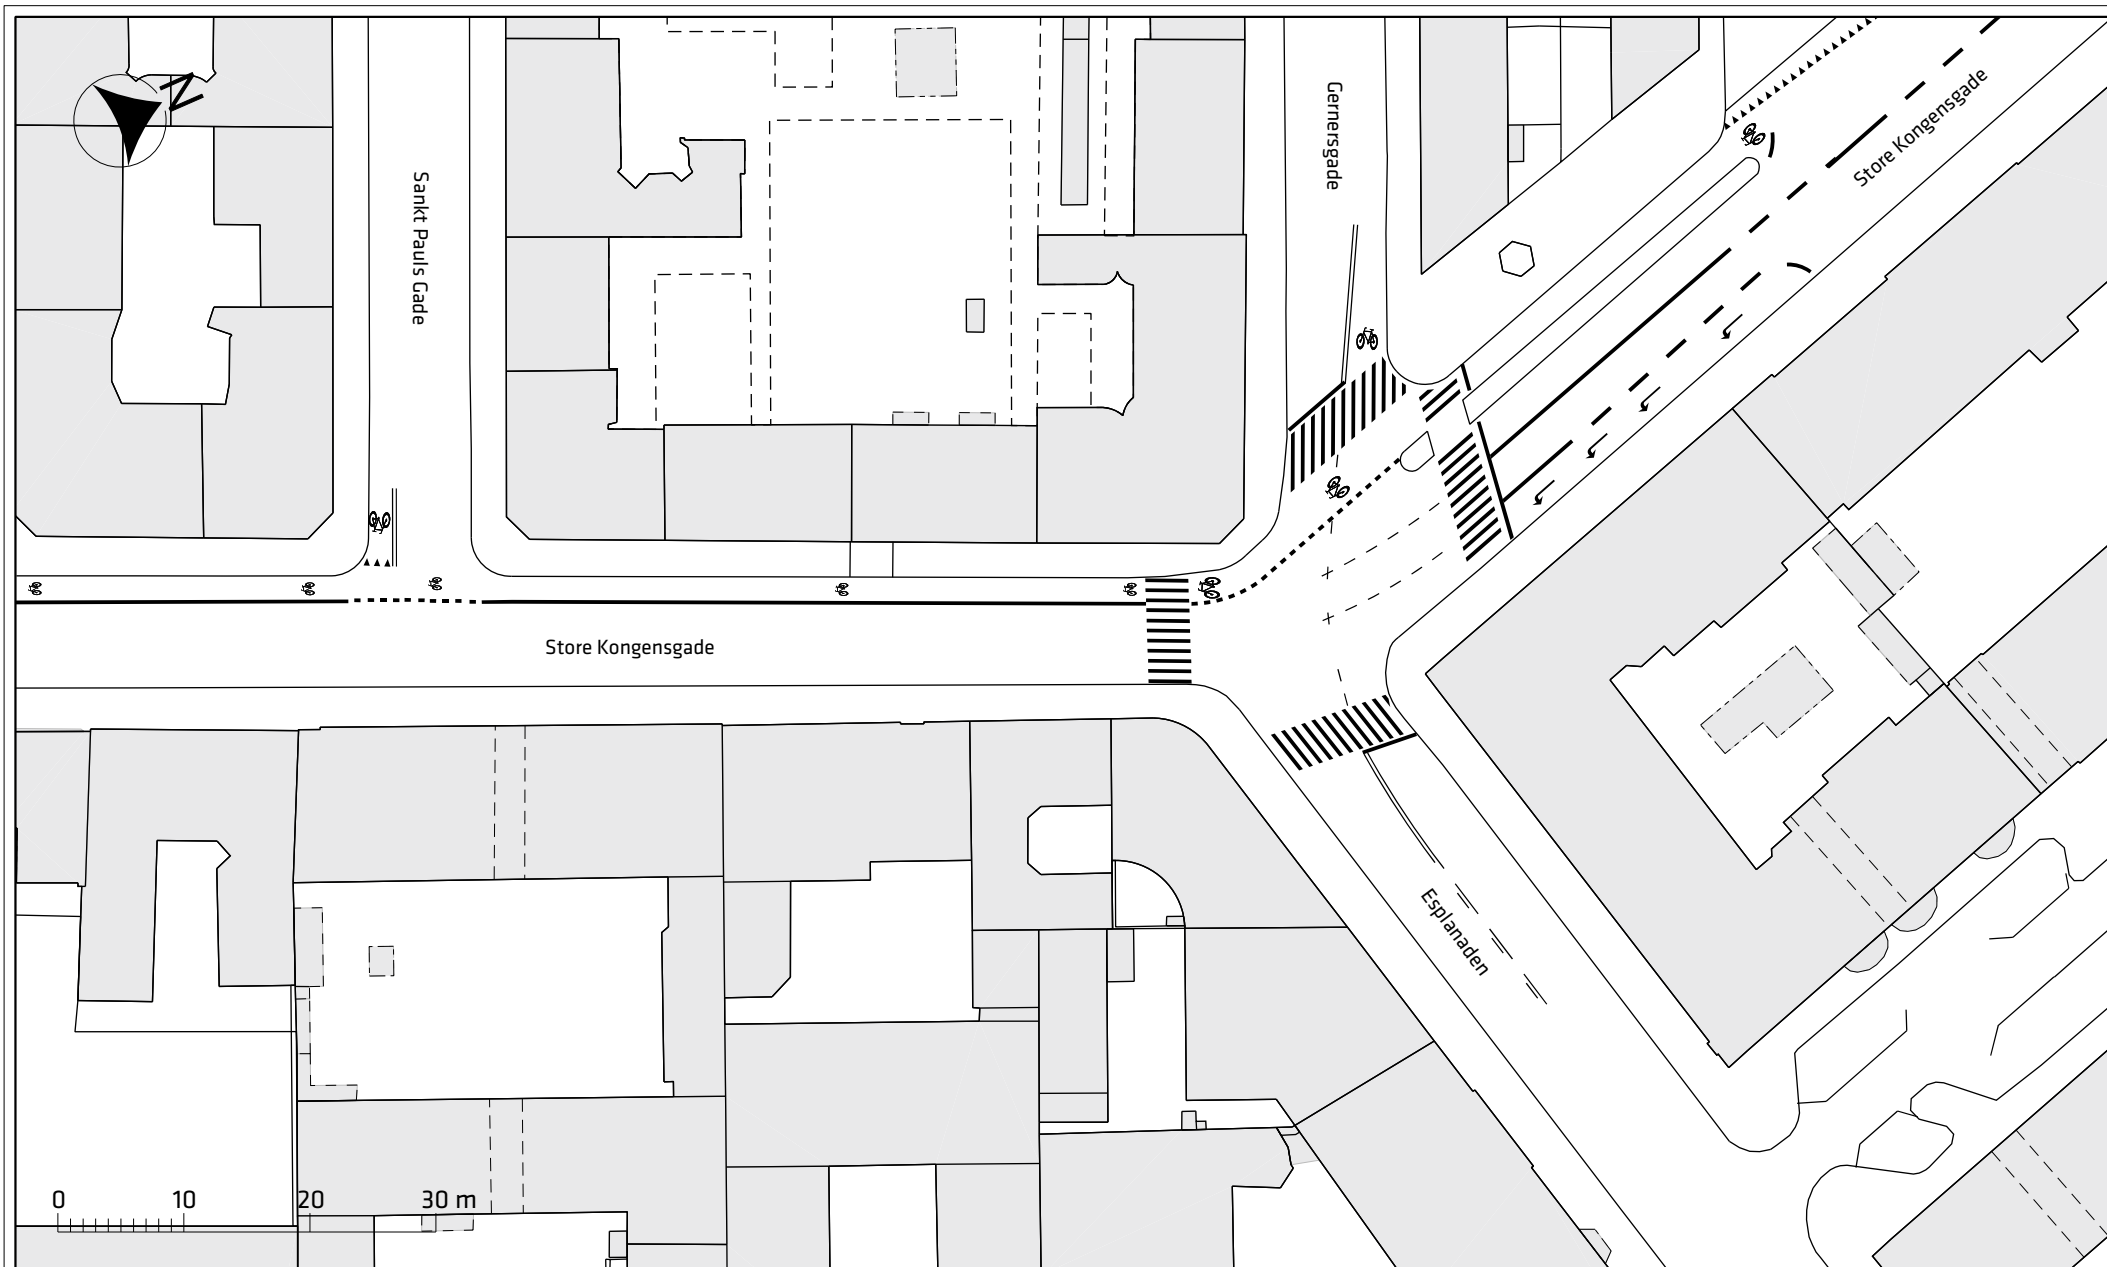

## Store Kongensgade, cykelsti/cykelbane

Eksisterende forhold

Bilag 2e

