



Bilag 2: Projektforslag

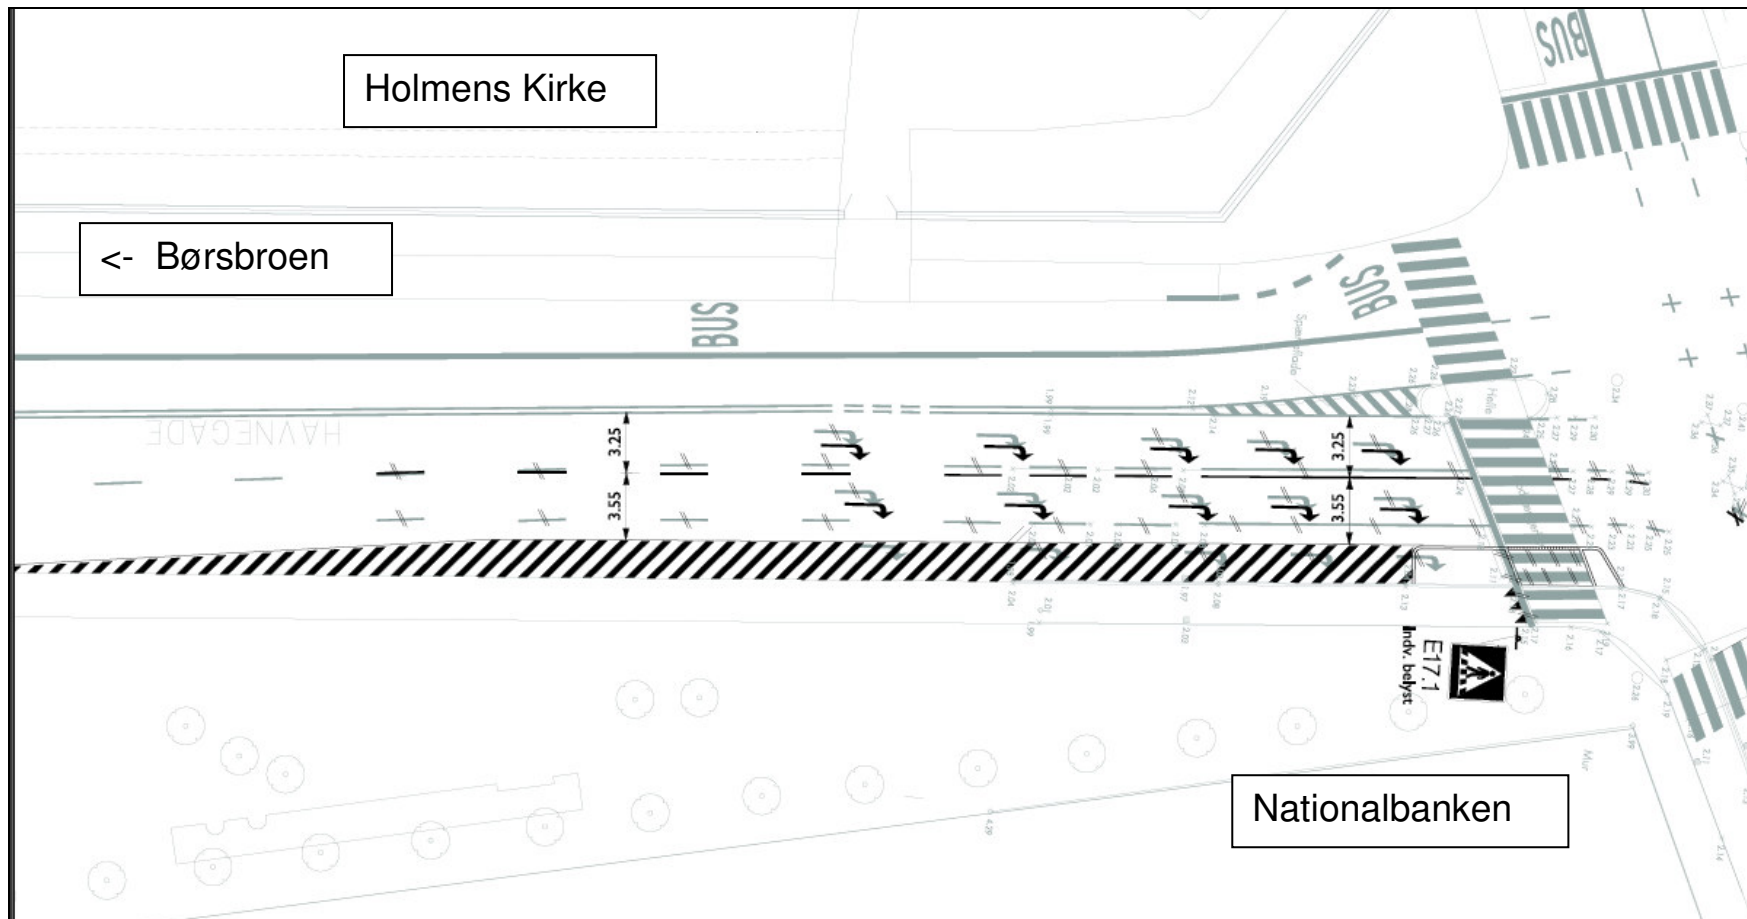


Holmens Kanal - Bremerholm

Bilag 2: Projektforslag

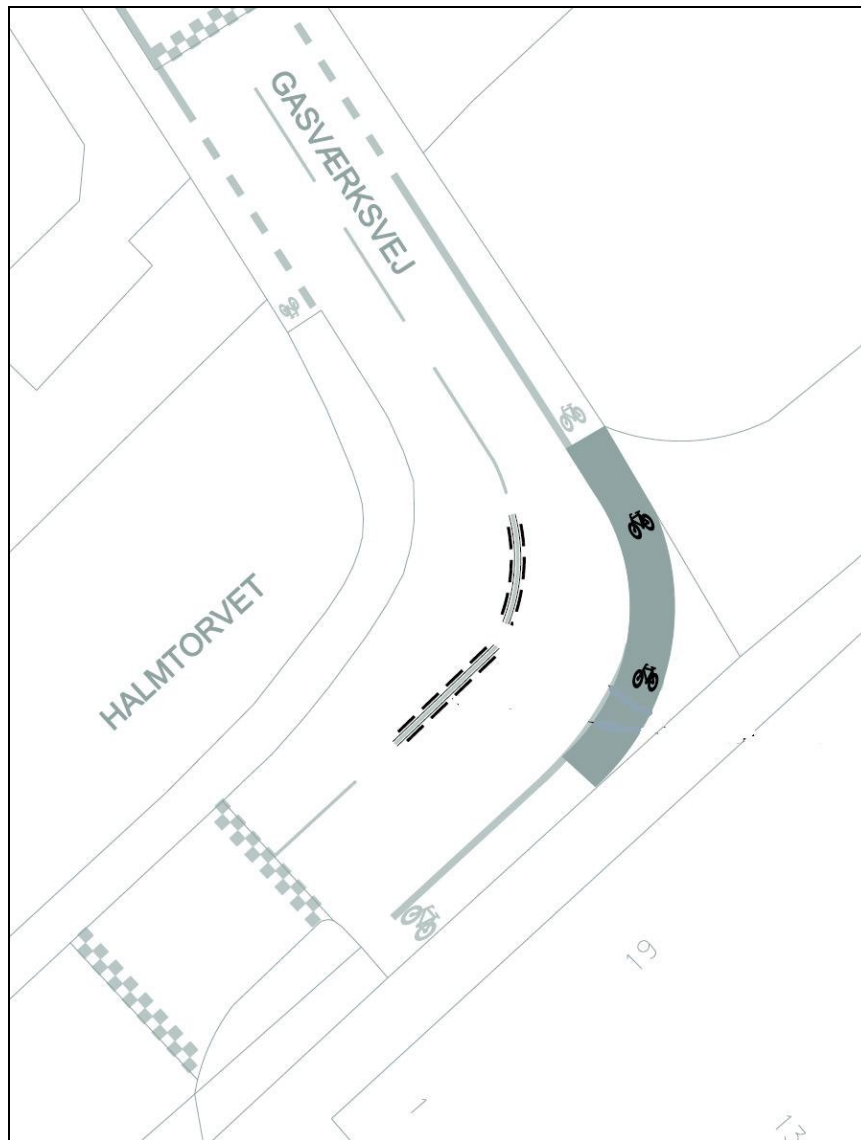

Halmtorvet - Gasværksvej

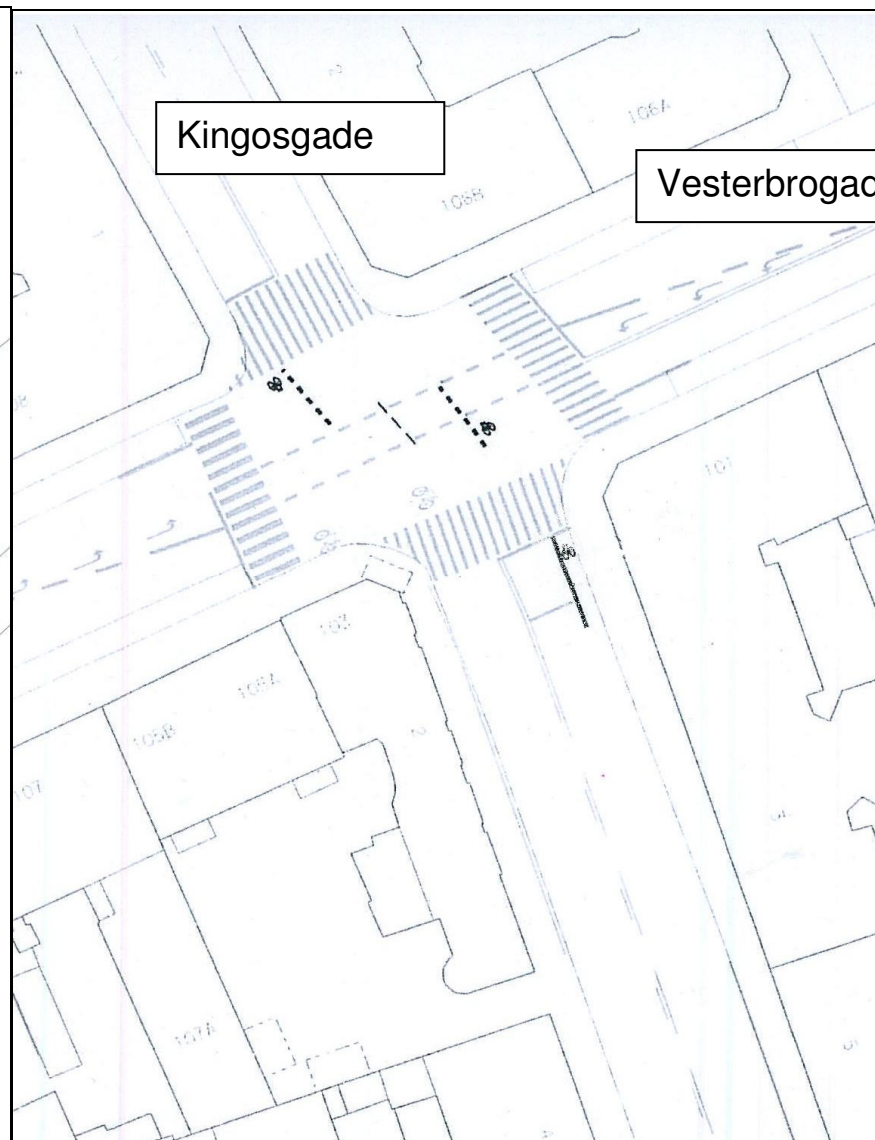

Vesterbrogade - Kingogade