


# Amager Ro- og Kajakklub, Islands Brygge 66A

## Nybygning af klubhus og bådhal – ombygning af kajakhus – nyt broanlæg

### Tegningsliste 12.05.2010

Tegn.nr.	Beliggenhedsplan	1 : 400
m 01	Beliggenhedsplan	1 : 400
m 02	Klubhus og kajakhus, stueplan	1 : 100
m 03	Klubhus, 1. salsplan / snit A-A	1 : 100/ 1:50
m 04	Klubhus, facade og snit B-B	1 : 100
m 05	Kajakhus, plan eksist. forhold Snit C-C og D-D facader fremtidige forhold	1 : 100
m 06	Bådhal, plan og facade, Roklubben, plan eksist. forhold	1 : 100 1 : 50
m 07	Matrikelkort, eksist. og fremtidige forhold.	1 : 500

Arealoversigt	
Nuværende bygninger	489 m <sup>2</sup>
Nybyggeri	164 m <sup>2</sup>
Klubhus stueplan	142 m <sup>2</sup>
Klubhus 1. Sal	257 m <sup>2</sup>
Bådhal	563 m <sup>2</sup>
I alt	195 m <sup>2</sup>
Ombygning Kajakhus	195 m <sup>2</sup>
Fremtidige bygninger i alt	758 m <sup>2</sup>
Grundareal (ikke udmatrikuleret)	ca 2.000 m <sup>2</sup>

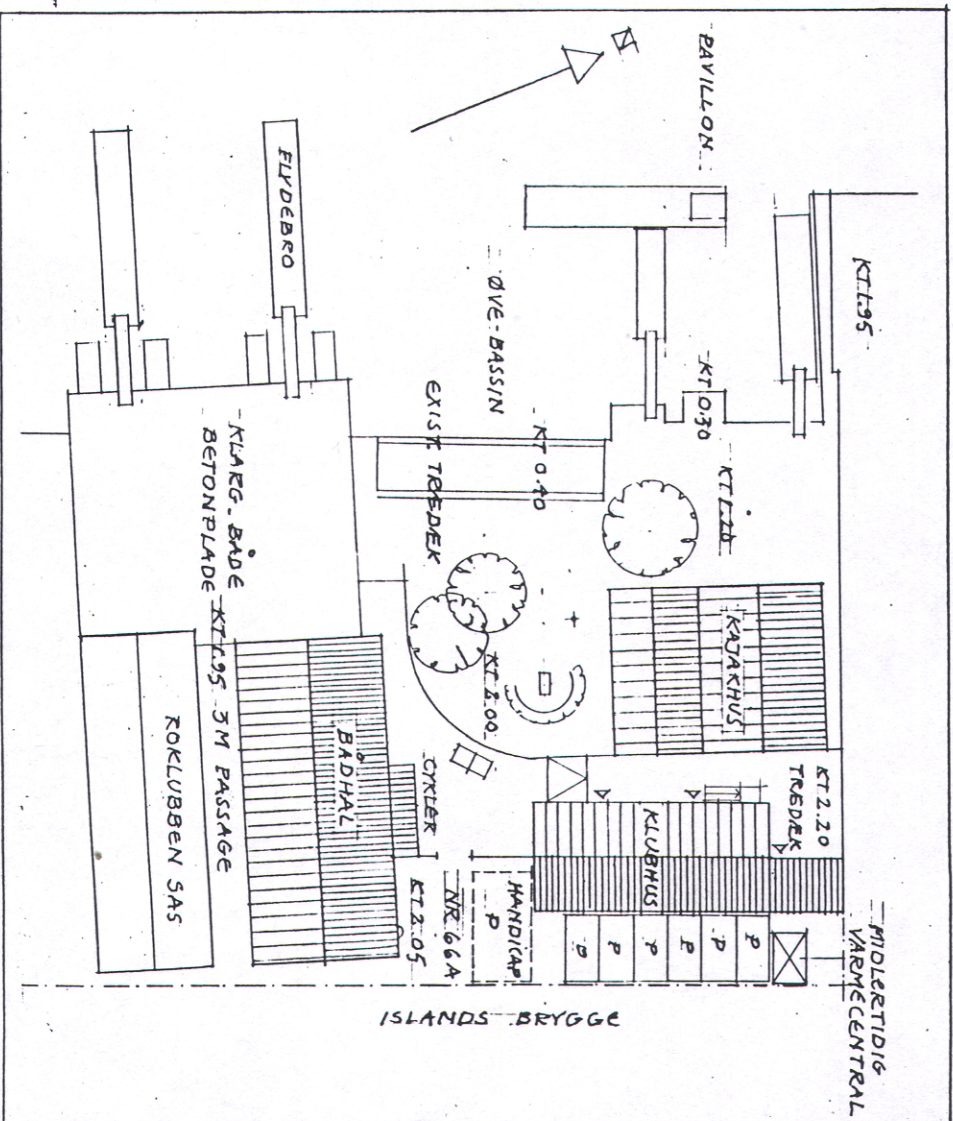


BELIGGENHEDSPLAN 1:400

Tegning udprintes i A3-format

Tegn.nr. <b>m01</b>	Amager Ro- og Kajakklub Beliggenhedsplan 1: 200 12.05.2010	Carsten Hoff arkitekt maa Vendersgade 8 1363 Kbh K Tlf 3314 6066 mob 2176 0663 e-mail choff@mail.tele.dk
------------------------	--	--



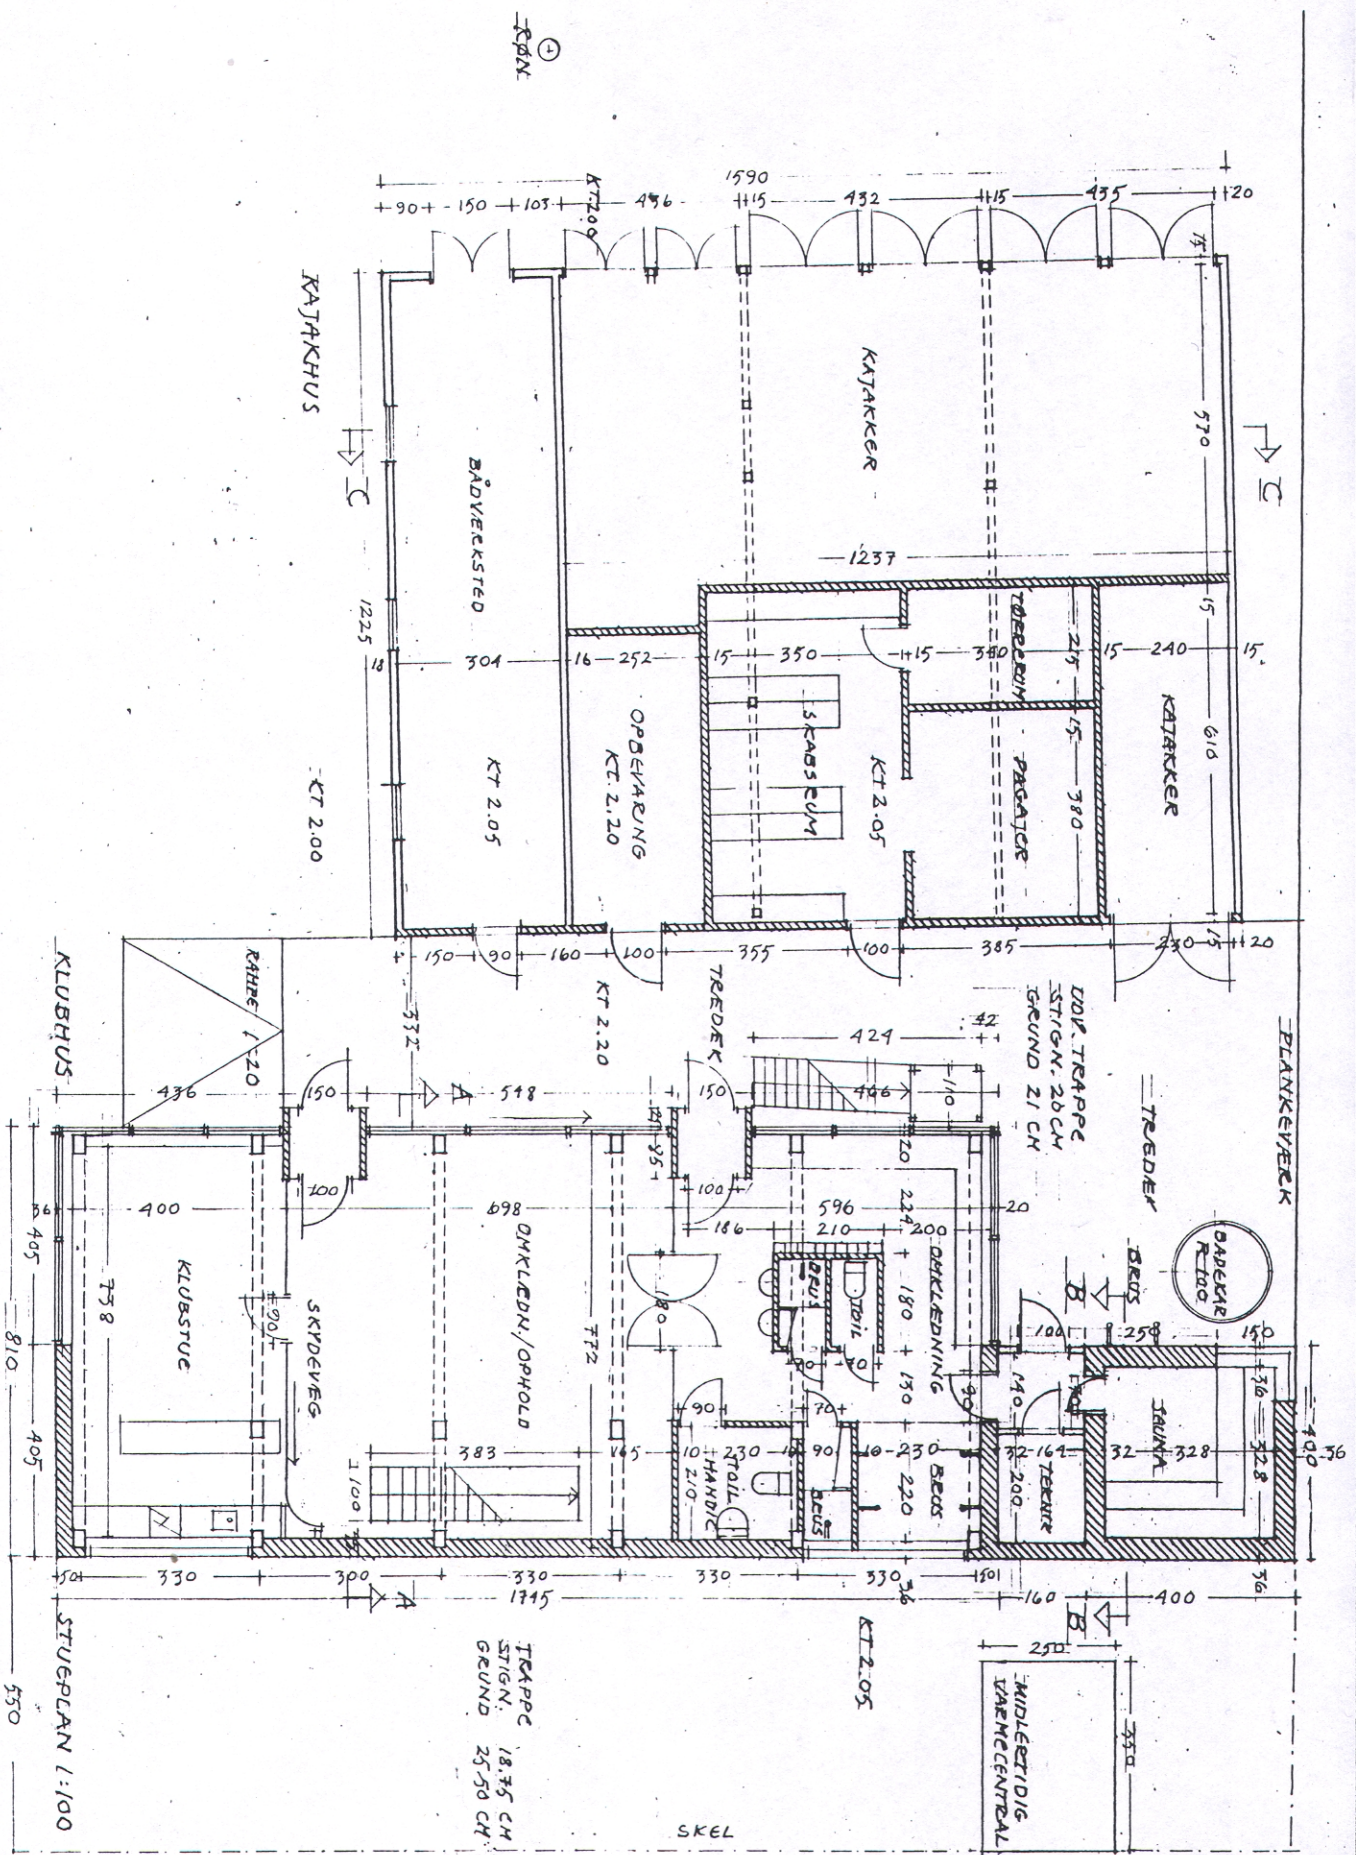


Tegning udprintes i A3-format

Tegn.nr.	m02
Amager Rø- og Kajakklub	
Klubhus og kajakhush, stueplan, 1:100	
12.05.2010	
Carsten Hoff arkitekt maa	
Vendersgade 8	
1363 Kbh K	
Tlf 3314 6066 mob 2176 0663	
e-mail choff@mail.tele.dk	




TAGBELEDNING 15°  
 TAGPAP  
 X-FINER  
 30 CM UDLUFTNING  
 SPÆC / 80 CM PÅ ÅSE  
 40 MM MINERALULD  
 DAMPSPÆRRE  
 KLASSE 1 BEKLEDNING

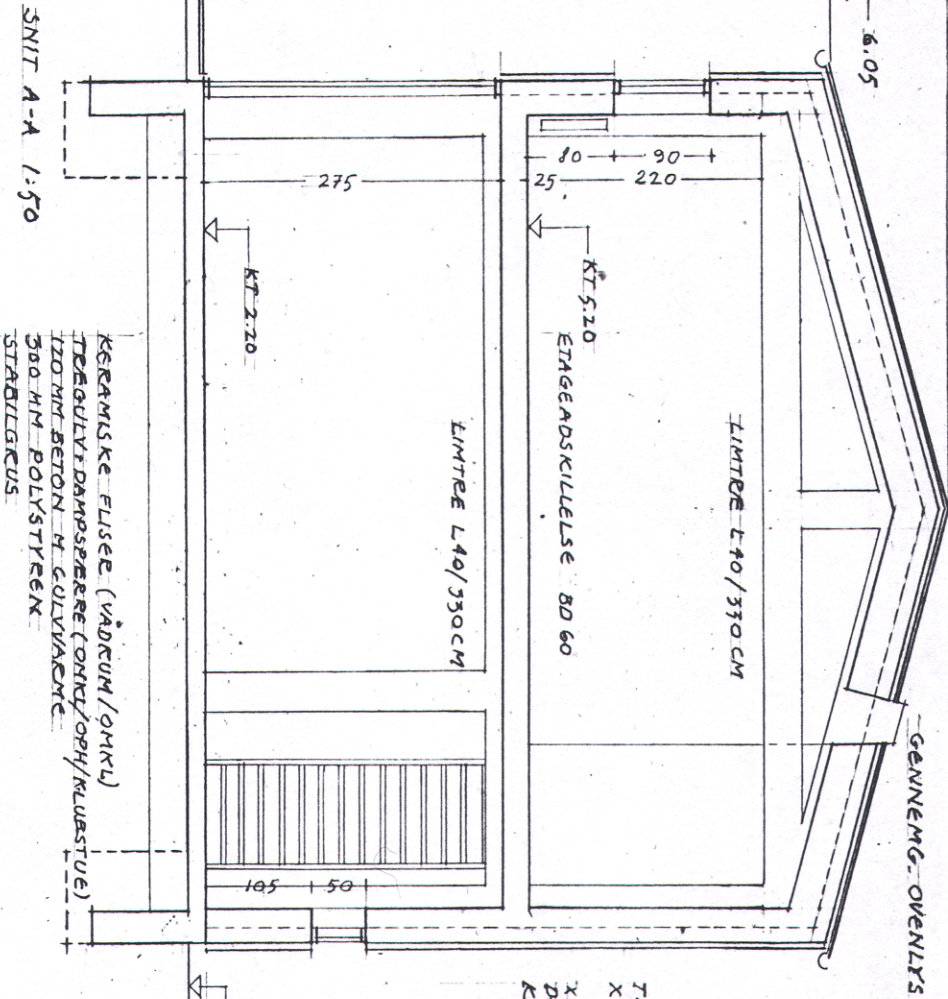

KERAMISKE FLISEE (VÅDRUM/ØMRK)  
 TERGULVT DAMPSPÆRRE (CONCRE/OPH/KLUBSTUE)  
 120 MM BETON H. GULVVARME  
 300 MM POLYSTYREN  
 STABILISERUS

TREBEKLEDNING PÅ LISTER  
 X-FINER  
 40 MM MINERALULD  
 X-FINER  
 DAMPSPÆRRE  
 KL 1 BEKLEDNING

KLUBHUS OVERETAGE  
 1:100

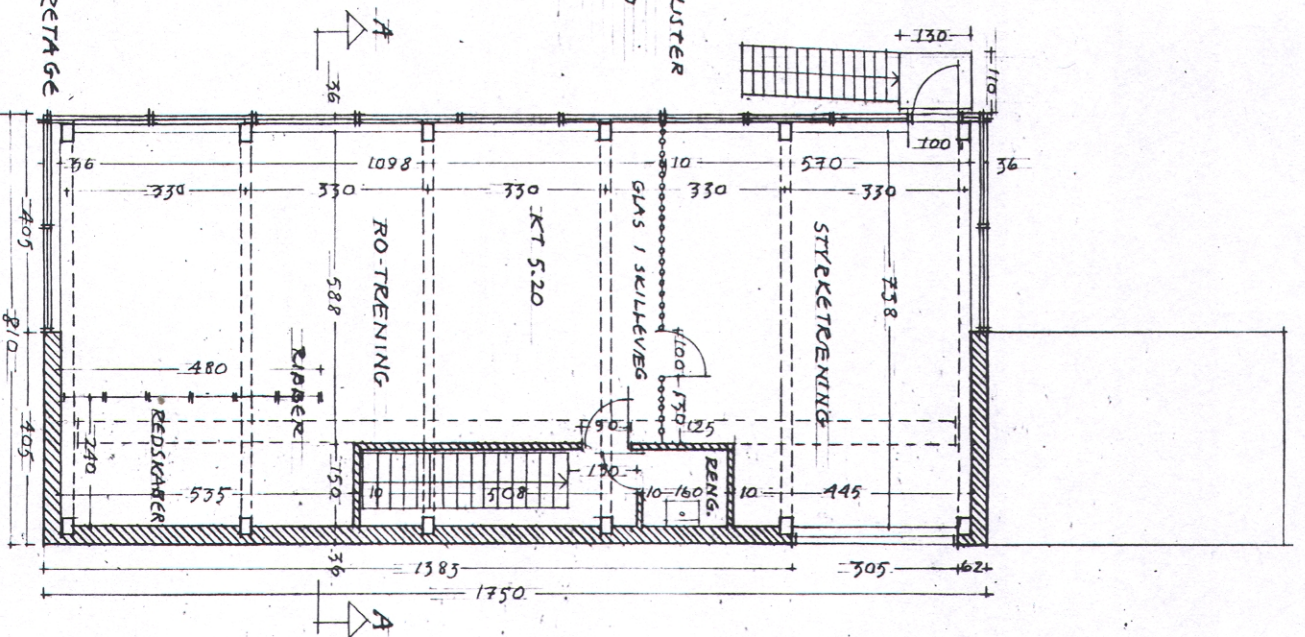

Tegn.nr.

m03





Amager Ro- og Kajakklub

Klubhus, 1.salsplan 1:100, snit A-A 1:50,  
 12.05.2010

Carsten Hoff arkitekt maa

Vendersgade 8  
 1363 Kbh K  
 Tlf 3314 6066 mob 2176 0663  
 e-mail choff@mail.tele.dk



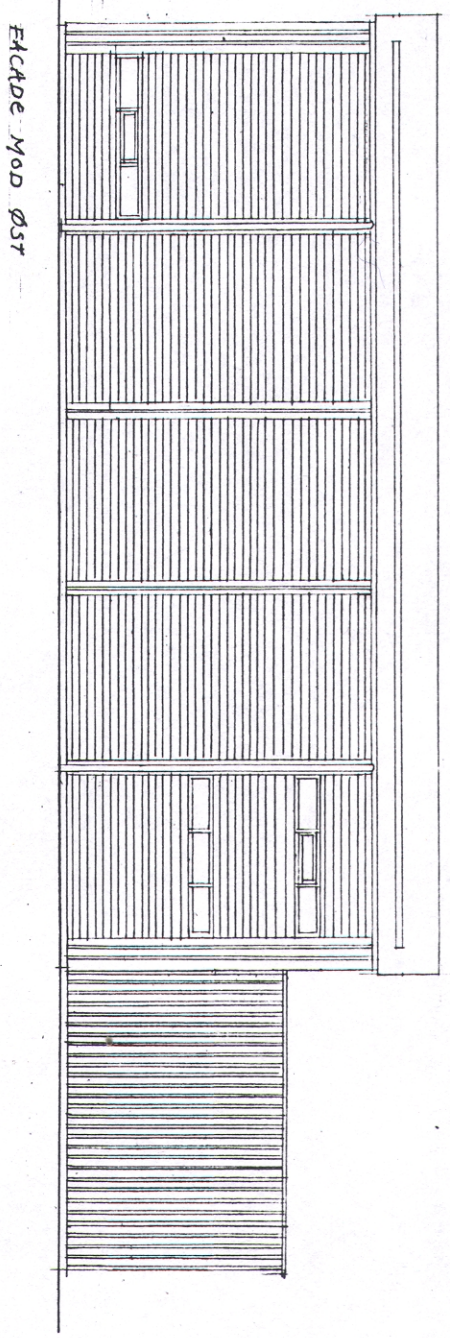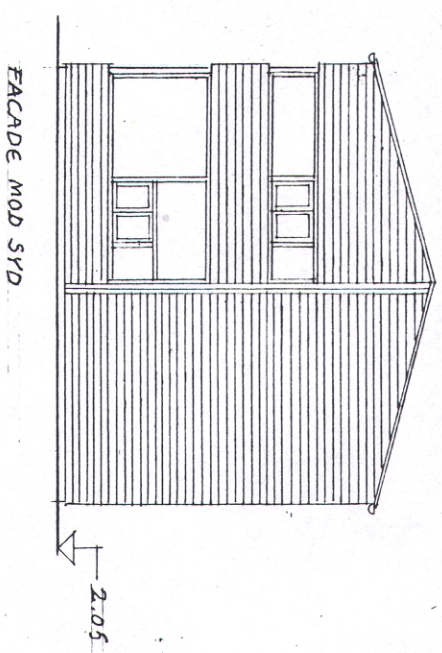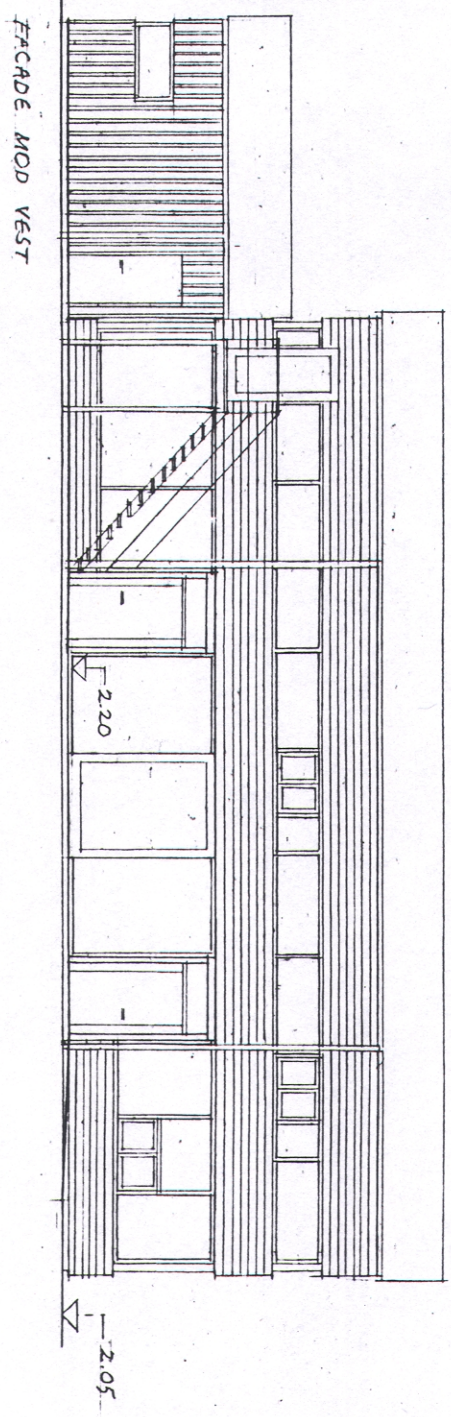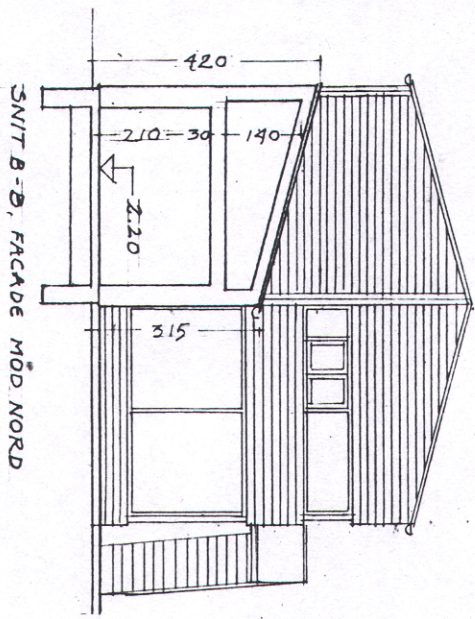

Tegning udprintes i A3-format

Tegn.nr.

m04








Amager Ro- og Kajakklub

Klubhus, facade og snit B-B 1:100,  
12.05.2010

Carsten Hoff arkitekt maa

Vendersgade 8  
1363 Kbh K  
Tlf 3314 6066 mob 2176 0663  
e-mail choff@mail.lete.dk




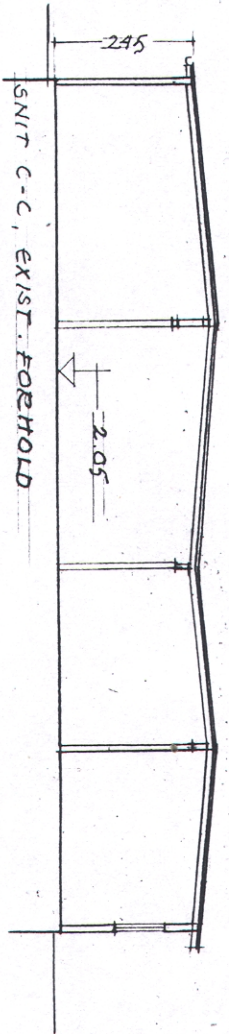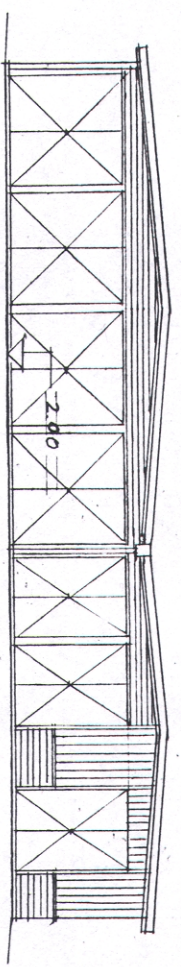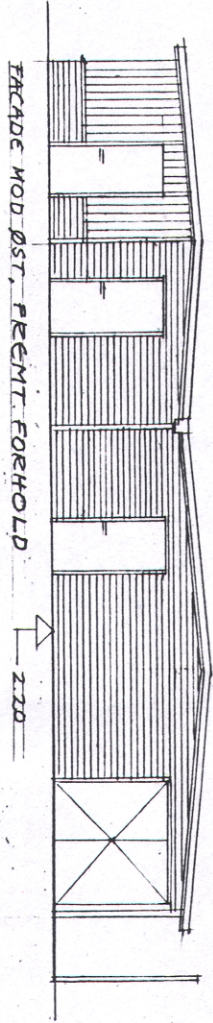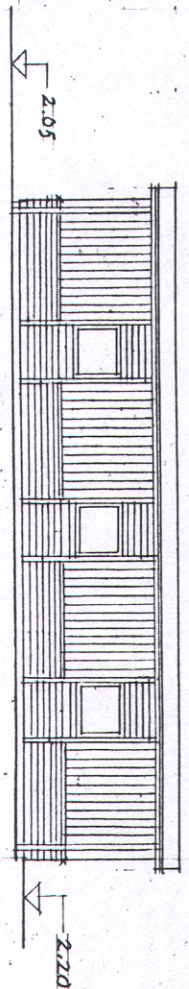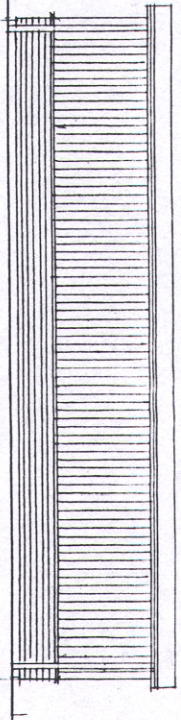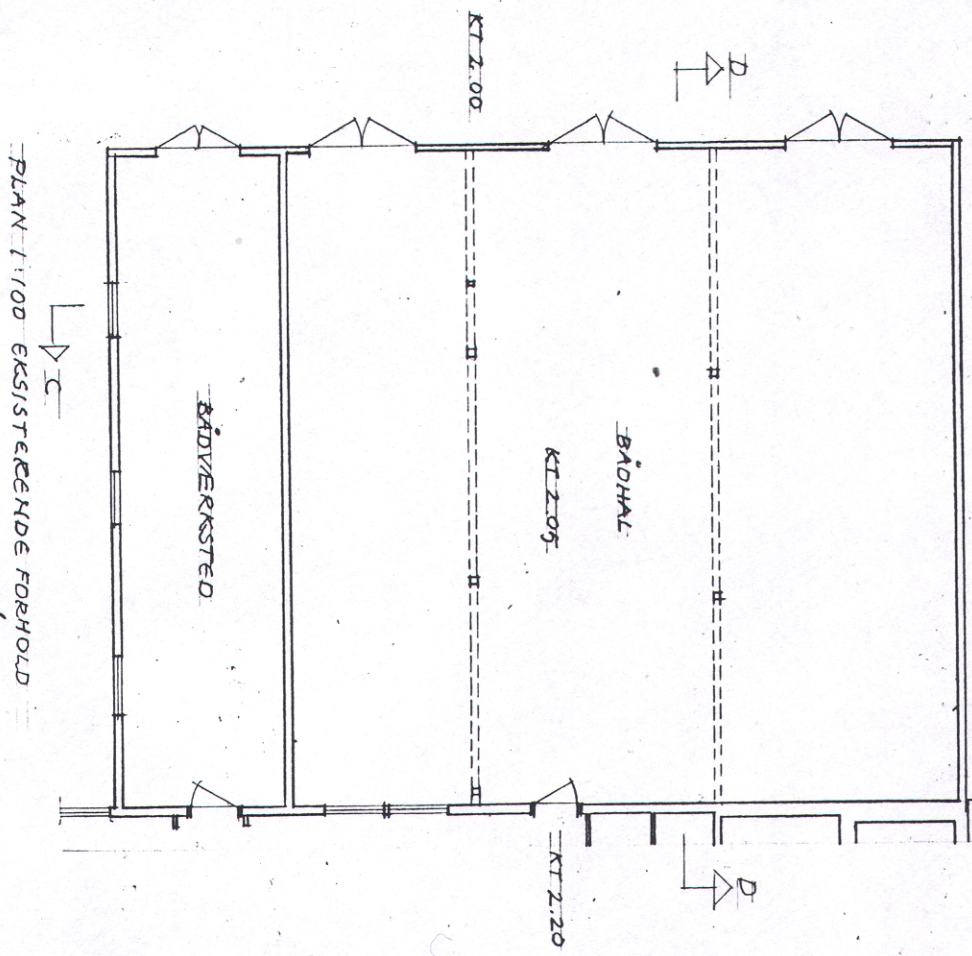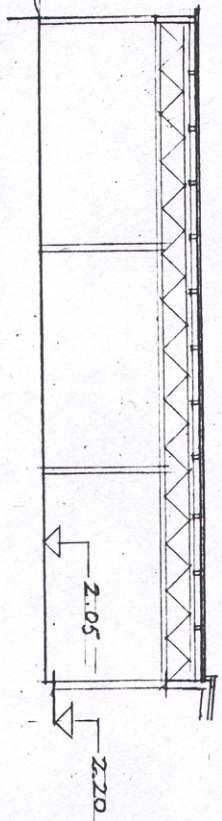






Tegning udprintes i A3-format

Tegn.nr. <b>m05</b>	Carsten Hoff arkitekt maa Vendersgade 8 1363 Kbh K Tlf 3314 6066 mob 2176 0663 e-mail choff@mail.tele.dk
Amager Ro- og Kajakklub Kajakhus; eksist. forh. plan og snit C-C/B-B Facader fremt. forh. 1: 100 12.05.2010	



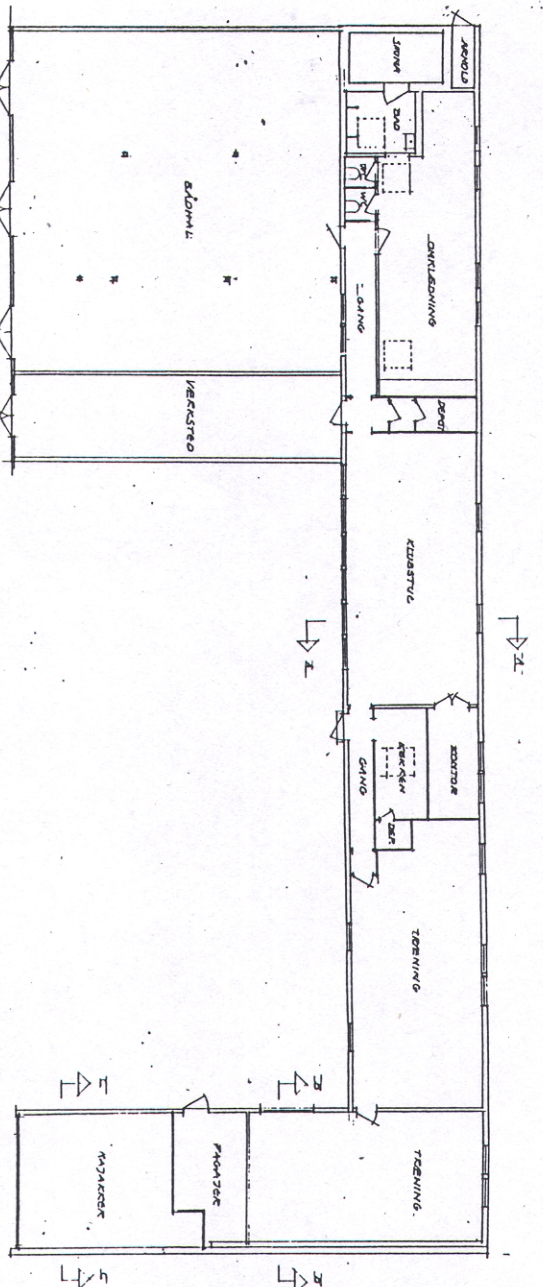


EKSISTERENDE FORHOLD PLAN 1:200

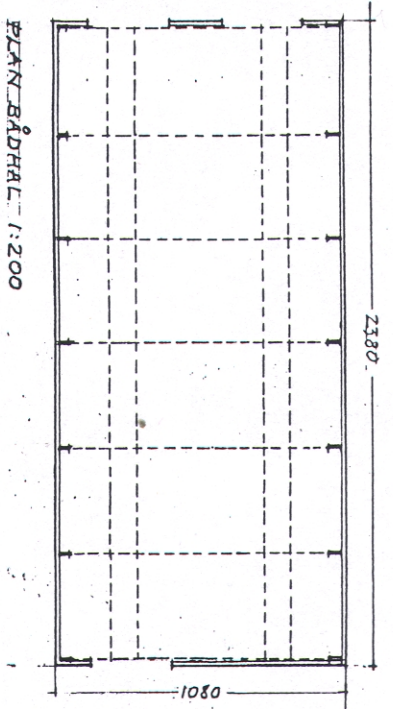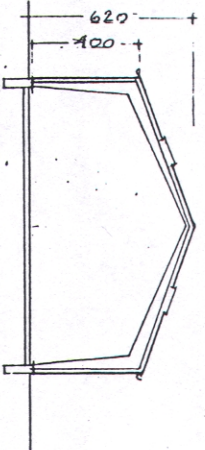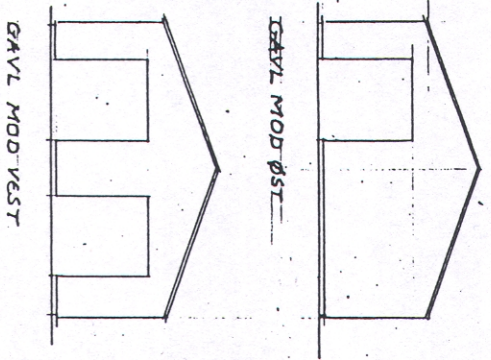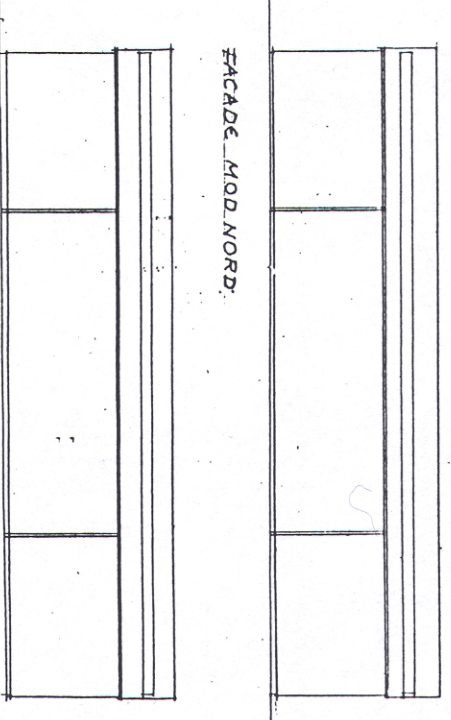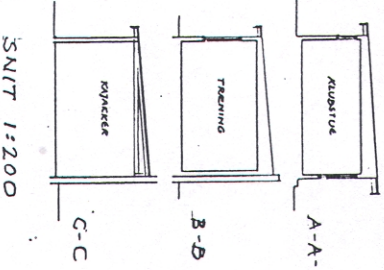


Tegning udprintes i A3-format

Tegn.nr.	M06
Amager Ro- og Kajakklub Bådhal, plan og facader 1:200 Roklubben, plan og snit eksist. forh. 1:200 12.05.2010	Carsten Hoff arkitekt maa Vendersgade 8 1363 Kbh K Tlf 33 14 6066 mob 2176 0663 e-mail choff@mail.tele.dk



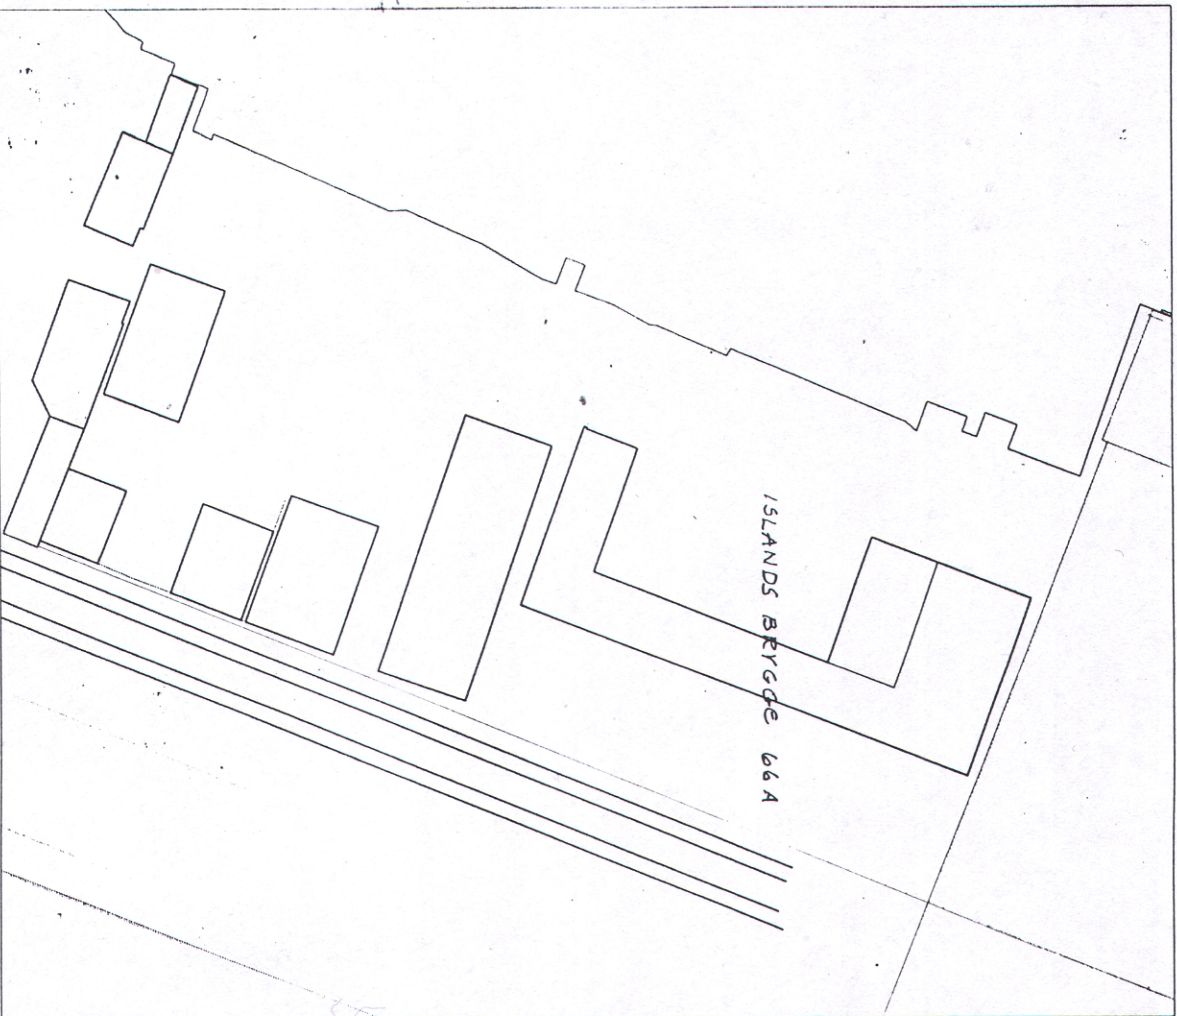

EKISTERENDE FORHOLD

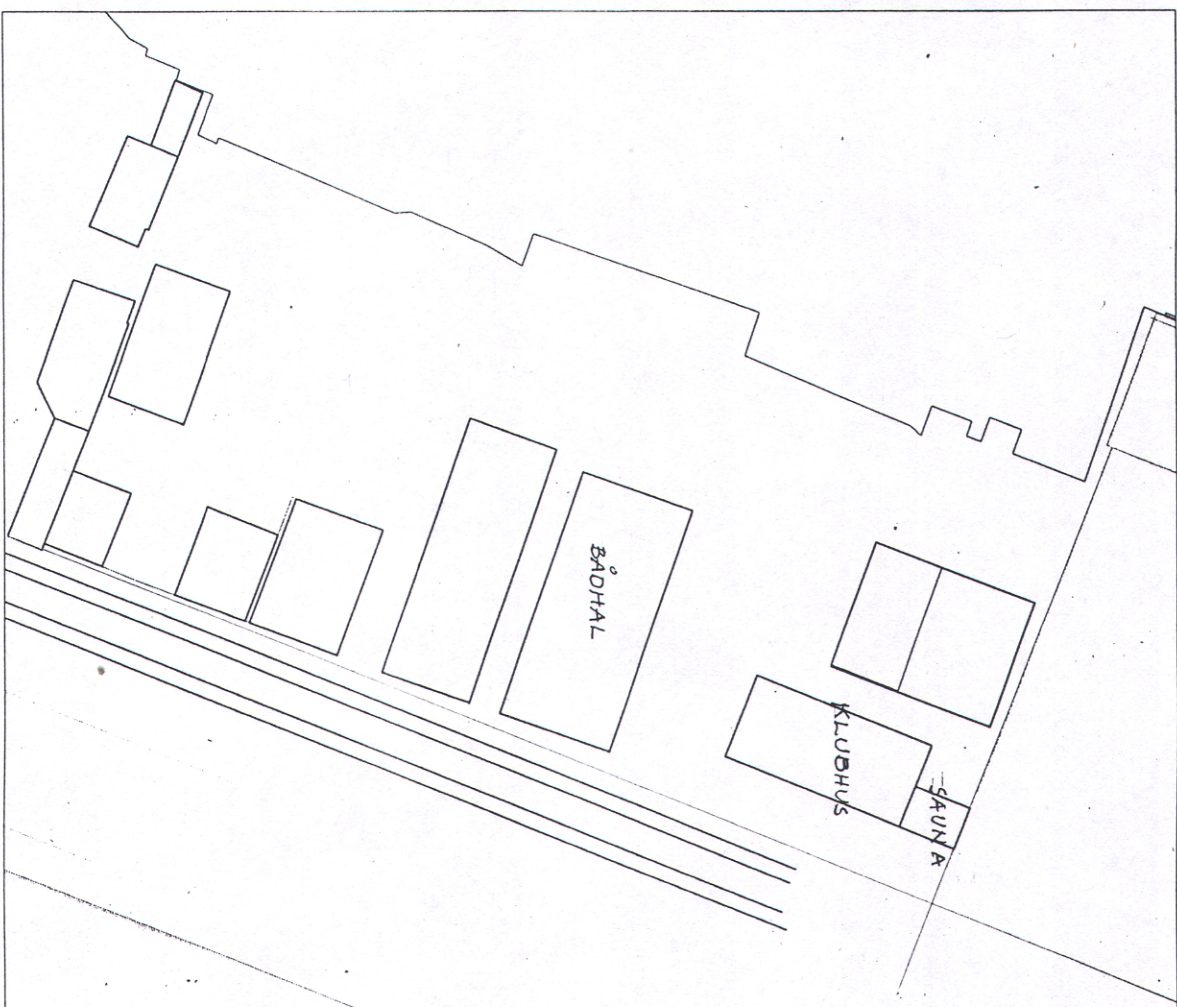

NYE BYGNINGER

Tegning udprintes i A3-format

Tegn.nr.

**M07**

**Amager Ro- og Kajakklub**

Matrikelkort, eksist. og fremt. forhold

Plan 1:500

12.05.2010

**Carsten Hoff arkitekt maa**

Vendsgade 8

1363 Kbh K

TF 3314 6066 mob 2176 0663

e-mail [chhoff@mail.tele.dk](mailto:chhoff@mail.tele.dk)