



NOTE:
 Ubenævnte mål er i mm
 Koordinatsystem er i DKTM3

- SIGNATURER:**
- Entreprisegrænse
 - Skel
 - Stationering
 - Matrikelnummer
 - Husnummer
 - Grænsefladeprojekt Krogebjergvej
 - Nye belægningssten og-fliser. Se i øvrigt Belægningsplaner
 - Plantebed
 - Zone for rødvenligt bærelag
 - Nyt træ

FORELØBIGT TRYK 06.01.2025

R	Dato	Tegn.	Godk.	Revisiointekst
a				
b				
c				
d				
e				
f				
g				




SLA A/S
 Pakhus 2, 3. sal
 2300 København
 T: 3391 1316
 E: cph@sla.dk

NIRAS A/S
 Sortemosevej 19
 3450 Allerød
 T: 4810 4200
 E: niras@niras.dk

Trafiksikkerhed og begrønning på Jyllingevej Situationsplan

Jyllingevej

Projektnr.: 100283	Fasebenaevnelse: Projektforslag	Dato: 13.02.2025
Projekteret / tegnet: CBV	Kontrolleret: CBE	Godkendt: PZM
Målforhold: 1:250	Projektleder i Københavns Kommune: Rikke Daugaard	
Tegningsformat: 297 x 1260	Tegningsnr.: T1_L3464_N01	

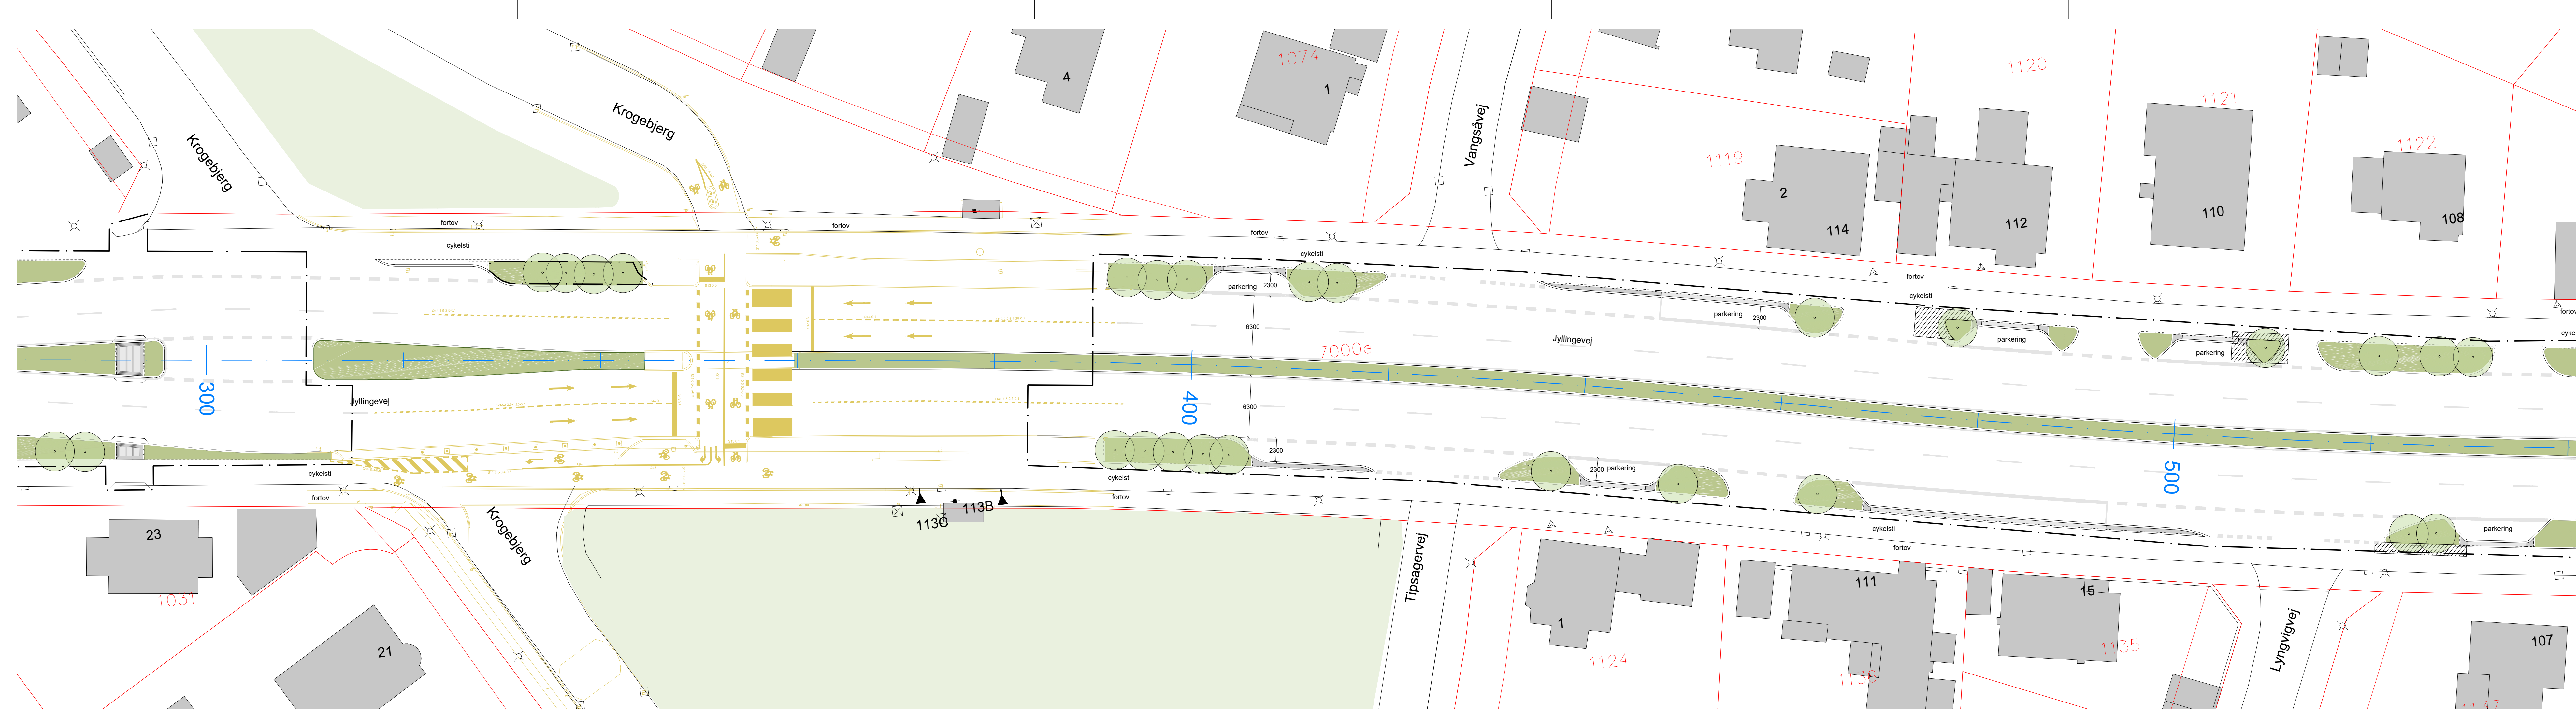

NOTE:
 Ubenævnte mål er i mm
 Koordinatsystem er i DKTM3

- SIGNATURER:**
- Entreprisegrænse
 - Skel
 - Stationering
 - Matrikelnummer
 - Husnummer
 - Grænsefladeprojekt Krogebjergvej
 - Nye belægningssten og-fliser. Se i øvrigt Belægningsplaner
 - Plantebed
 - Zone for rodvenligt bærelag
 - Nyt træ


FORELØBIGT TRYK 06.01.2025

R	Dato	Tegn.	Godk.	Revisiointekst
a				
b				
c				
d				
e				
f				
g				



SLA A/S Pakhus 2, 3. sal 2300 København T: 3391 1316 E: cph@sla.dk	NIRAS A/S Sortemosevej 19 3450 Allerød T: 4810 4200 E: niras@niras.dk	Projekt nr.: 100283	Fasebenaevnelse: Projektforslag	Dato: 13.02.2025
		Projekteret / tegnet: CBV	Kontrolleret: CBE	Godkendt: PZM
Trafiksikkerhed og begrønning på Jyllingevej Situationsplan		Målforhold: 1:250		
Jyllingevej		Tegningsnr.: T1_L3464_N02		

Projektleder i Københavns Kommune:
 Rikke Daugaard

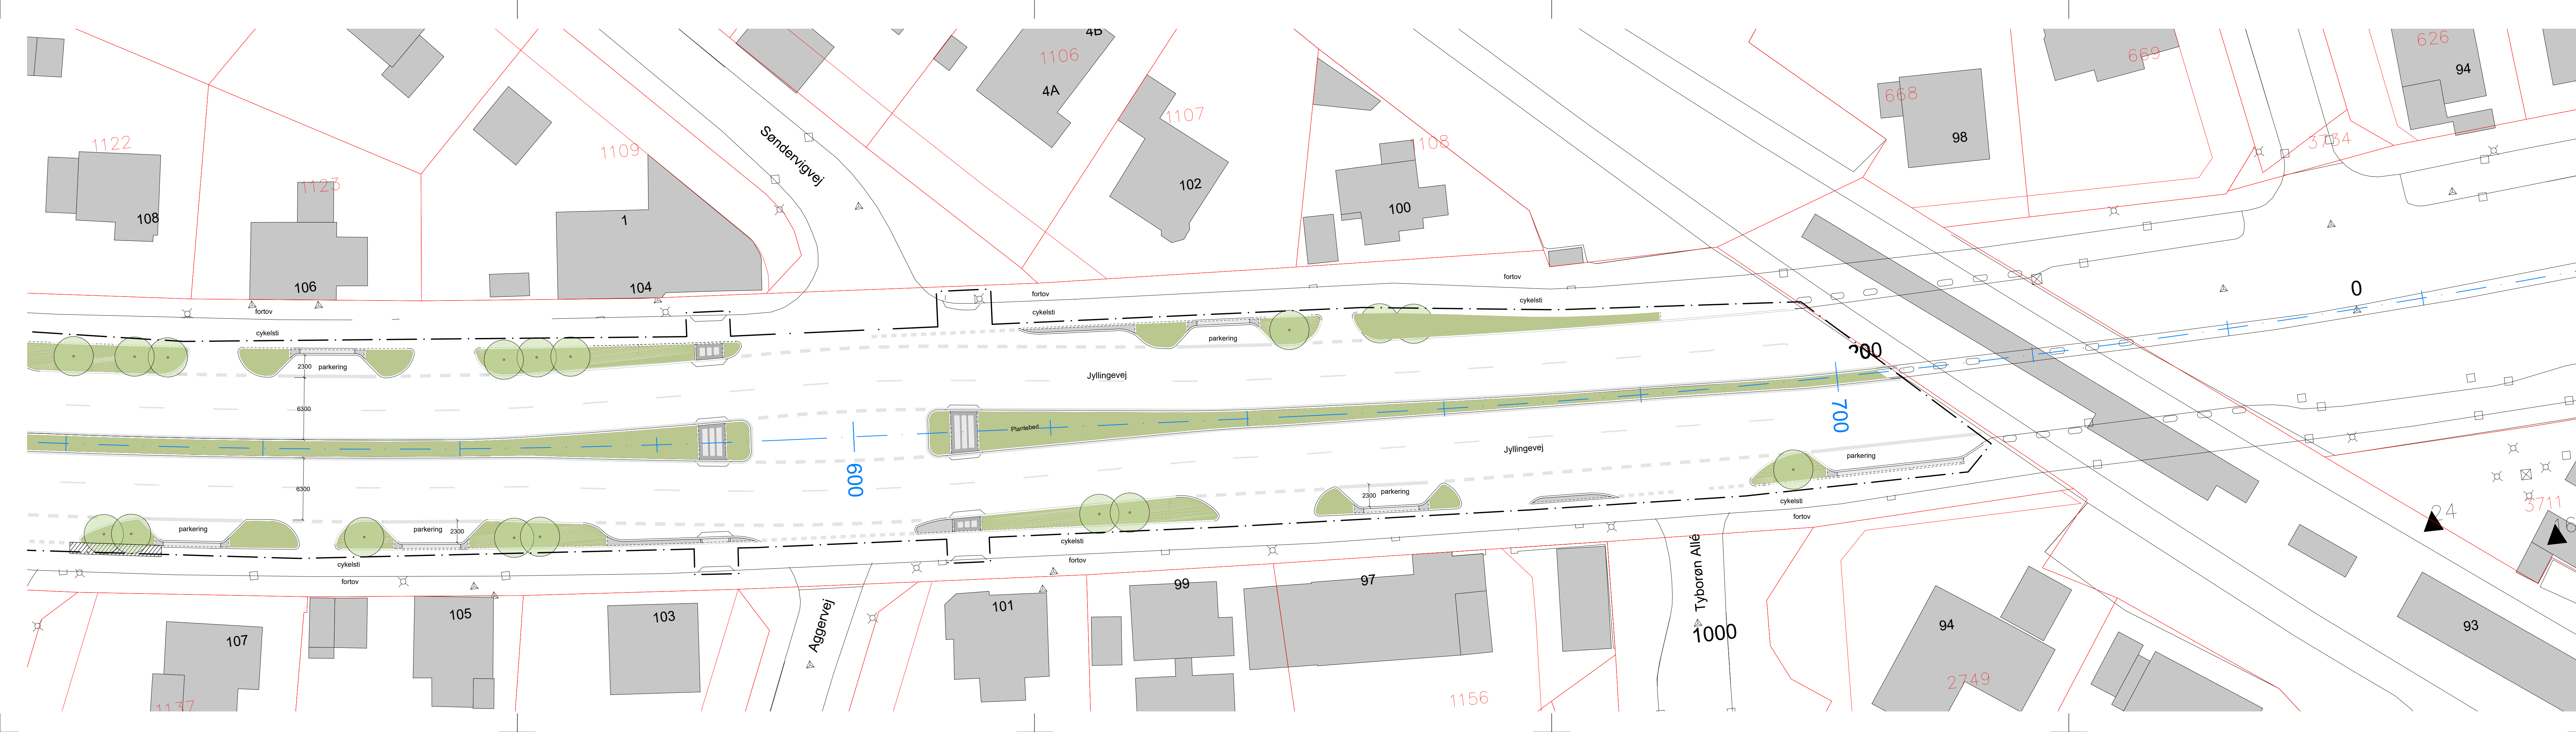


NOTE:
 Ubenævnte mål er i mm
 Koordinatsystem er i DKTM3

- SIGNATURER:**
- Entreprisegrænse
 - Skel
 - Stationering
 - Matrikelnummer
 - Husnummer
 - Grænsefladeprojekt Krogebjergvej
 - Nye belægningssten og-fliser. Se i øvrigt Belægningsplaner
 - Plantebed
 - Zone for rodvenligt bærelag
 - Nyt træ

FORELØBIGT TRYK 06.01.2025

R	Dato	Tegn.	Godk.	Revisiointekst
a				
b				
c				
d				
e				
f				
g				

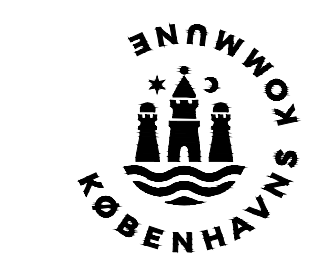

SLA A/S
 Pakhus 2, 3. sal
 2300 København
 T: 3391 1316
 E: cph@sla.dk

NIRAS A/S
 Sortemosevej 19
 3450 Allerød
 T: 4810 4200
 E: niras@niras.dk

Projektnr.: 100283
 Fasebenaevnelse: Projektforslag
 Dato: 13.02.2025

Kontrolleret / tegnet: CBV
 Kontrollet: CBE
 Godkendt: PZM

Målforhold: 1:250
 Tegningsformat: 297 x 1260

Projektleder i Københavns Kommune: Rikke Daugaard
 Tegningsnr.: T1_L3464_N03

Trafiksikkerhed og begrønning på Jyllingevej Situationsplan

Jyllingevej