




- NOTE:**  
 Ubenævnte mål er i mm  
 Koordinatsystem er i DKTM3
- SIGNATURER:**
- Entreprisegrænse
  - Skel
  - Stationering
  - Matrikelnummer
  - Husnummer
  - Grænsefladeprojekt Krogebjergvej
  - Nye belægningssten og-fliser. Se i øvrigt Belægningsplaner
  - Plantebed
  - Zone for rødvenligt bærelag
  - Nyt træ

FORELØBIGT TRYK 06.01.2025

R	Dato	Tegn.	Godk.	Revisiointekst
a				
b				
c				
d				
e				
f				
g				



SLA A/S Pakhus 2, 3. sal 2300 København T: 3391 1316 E: cph@sla.dk	NIRAS A/S Sortemosevej 19 3450 Allerød T: 4810 4200 E: niras@niras.dk	Projektnr.: 100283	Fasebenaevnelse: Projektforslag	Dato: 13.02.2025
		Projekteret / tegnet: CBV	Kontrolleret: CBE	Godkendt: PZM
<b>Trafiksikkerhed og begrønning på Jyllingevej Situationsplan</b>		Målforhold: 1:250	Projektleder i Københavns Kommune: Rikke Daugaard	
<b>Jyllingevej</b>		Tegningsformat: 297 x 1260	Tegningsnr.: T1_L3464_N01	

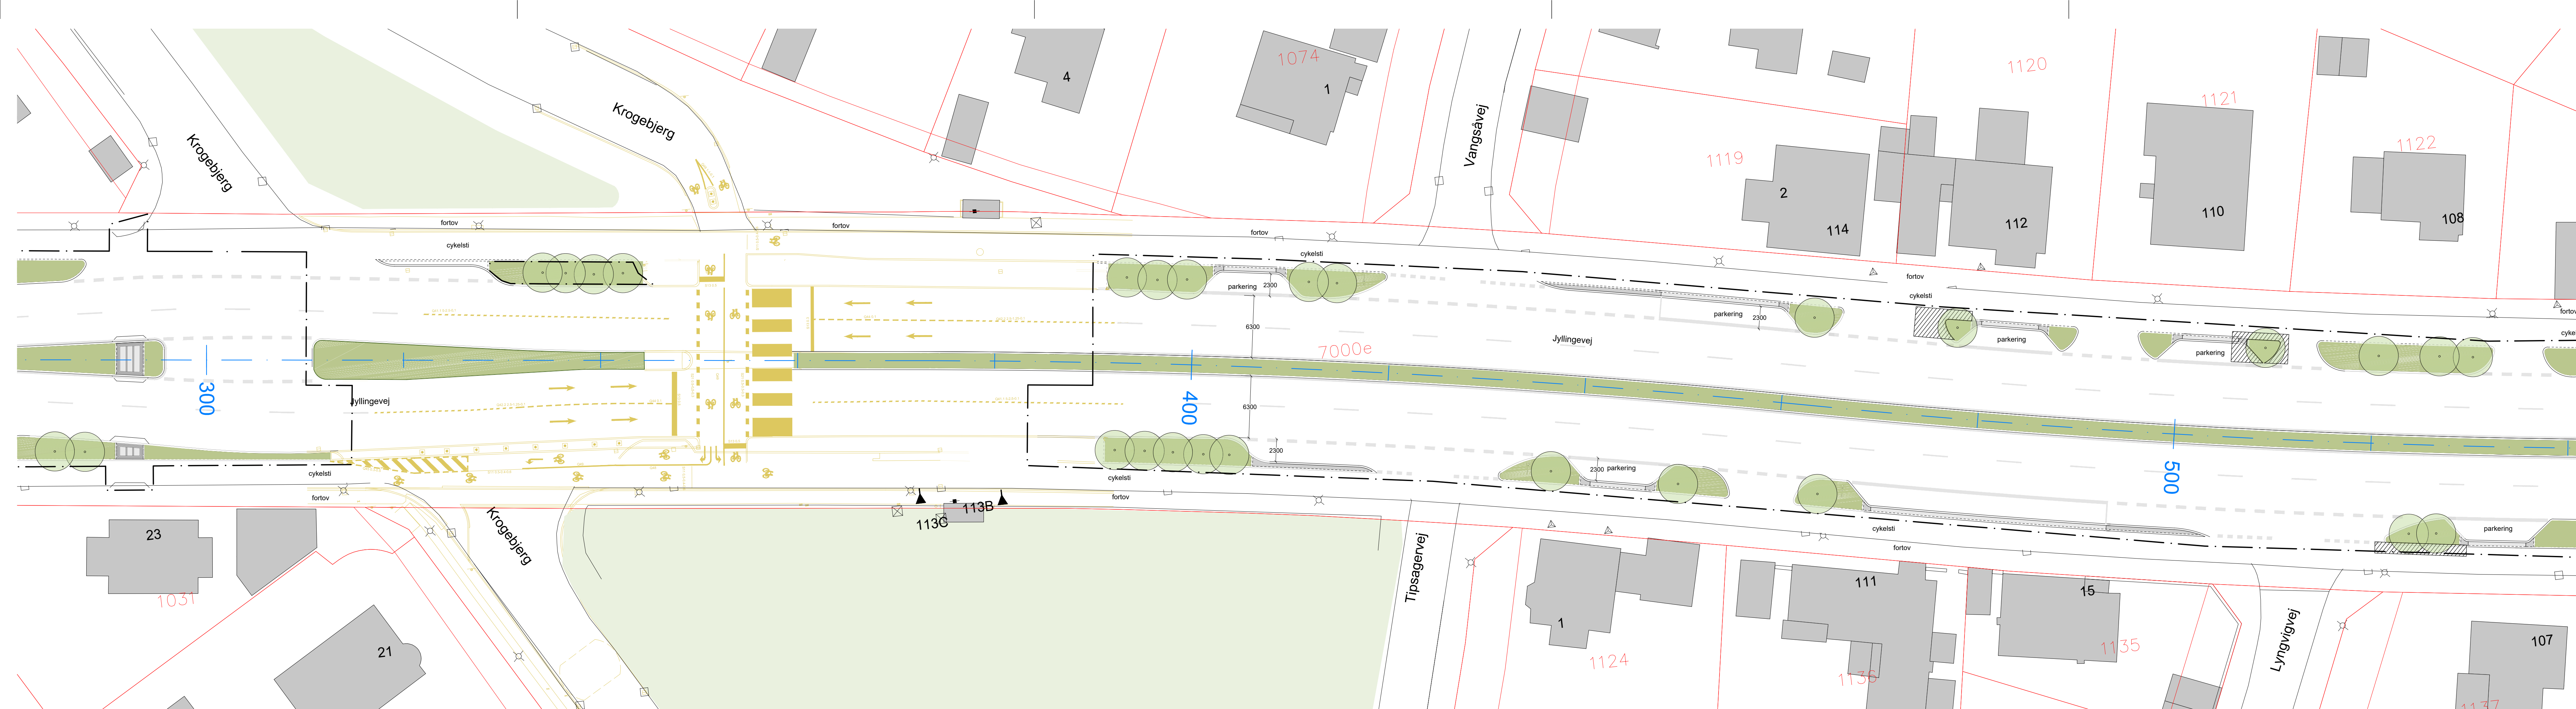


NOTE:  
 Ubenævnte mål er i mm  
 Koordinatsystem er i DKTM3

- SIGNATURER:**
- Entreprisegrænse
  - Skel
  - Stationering
  - Matrikelnummer
  - Husnummer
  - Grænsefladeprojekt Krogebjergvej
  - Nye belægningssten og-fliser. Se i øvrigt Belægningsplaner
  - Plantebed
  - Zone for rodvenligt bærelag
  - Nyt træ


FORELØBIGT TRYK 06.01.2025

R	Dato	Tegn.	Godk.	Revisiointekst
a				
b				
c				
d				
e				
f				
g				

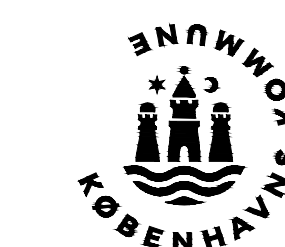

SLA A/S Pakhus 2, 3. sal 2300 København T: 3391 1316 E: cph@sla.dk	NIRAS A/S Sortemosevej 19 3450 Allerød T: 4810 4200 E: niras@niras.dk	Projekt nr.: <b>100283</b>	Fasebenaevnelse: Projektforslag	Dato: 13.02.2025
		Projekteret / tegnet: CBV	Kontrolleret: CBE	Godkendt: PZM
<b>Trafiksikkerhed og begrønning på Jyllingevej Situationsplan</b>		Målforhold: <b>1:250</b>		
<b>Jyllingevej</b>		Tegningsformat: 297 x 1260	Projektleder i Københavns Kommune: Rikke Daugaard Tegningsnr.: <b>T1_L3464_N02</b>	



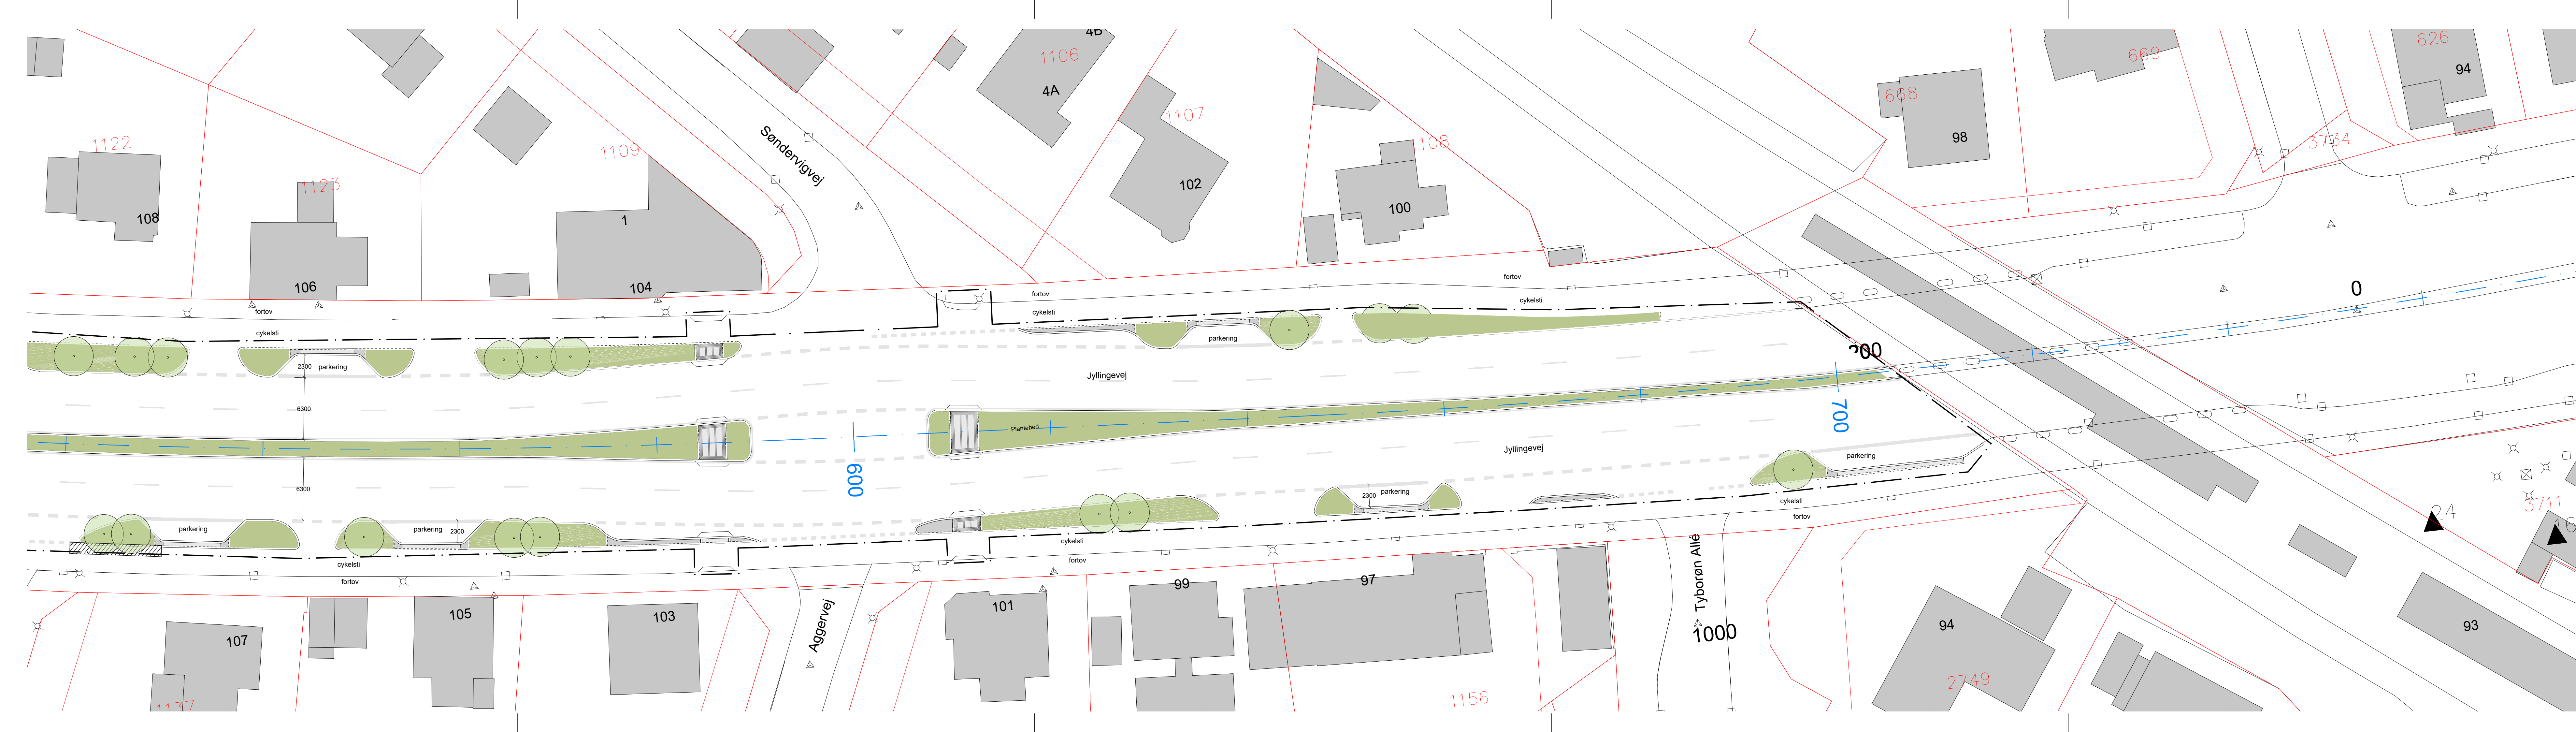

NOTE:  
 Ubenævnte mål er i mm  
 Koordinatsystem er i DKTM3

- SIGNATURER:**
- Entreprisegrænse
  - Skel
  - Stationering
  - Matrikelnummer
  - Husnummer
  - Grænsefladeprojekt Krogebjergvej
  - Nye belægningssten og-fliser. Se i øvrigt Belægningsplaner
  - Plantebed
  - Zone for rodvenligt bærelag
  - Nyt træ

FORELØBIGT TRYK 06.01.2025

R	Dato	Tegn.	Godk.	Revisiointekst
a				
b				
c				
d				
e				
f				
g				



 <p>SLA A/S        Pakhus 2, 3. sal        2300 København        T: 3391 1316        E: cph@sla.dk</p>	 <p>NIRAS A/S        Sortemosevej 19        3450 Allerød        T: 4810 4200        E: niras@niras.dk</p>
---	--

<p>Trafiksikkerhed og begrønning          på Jyllingevej          Situationsplan</p> <p><b>Jyllingevej</b></p>	Projekt nr.: <b>100283</b>	Fasebenævnelse: Projektforslag	Dato: 13.02.2025
	Projekteret / tegnet: CBV	Kontrolleret: CBE	Godkendt: PZM
Målforskel: 1:250	Tegningsformat: 297 x 1260	Projektleder i Københavns Kommune: Rikke Daugaard	Tegningsnr.: <b>T1_L3464_N03</b>