


MATR. NR.: 2422

FREMTIDIGT BOLIGPROJEKT
IKKE I PROJEKT

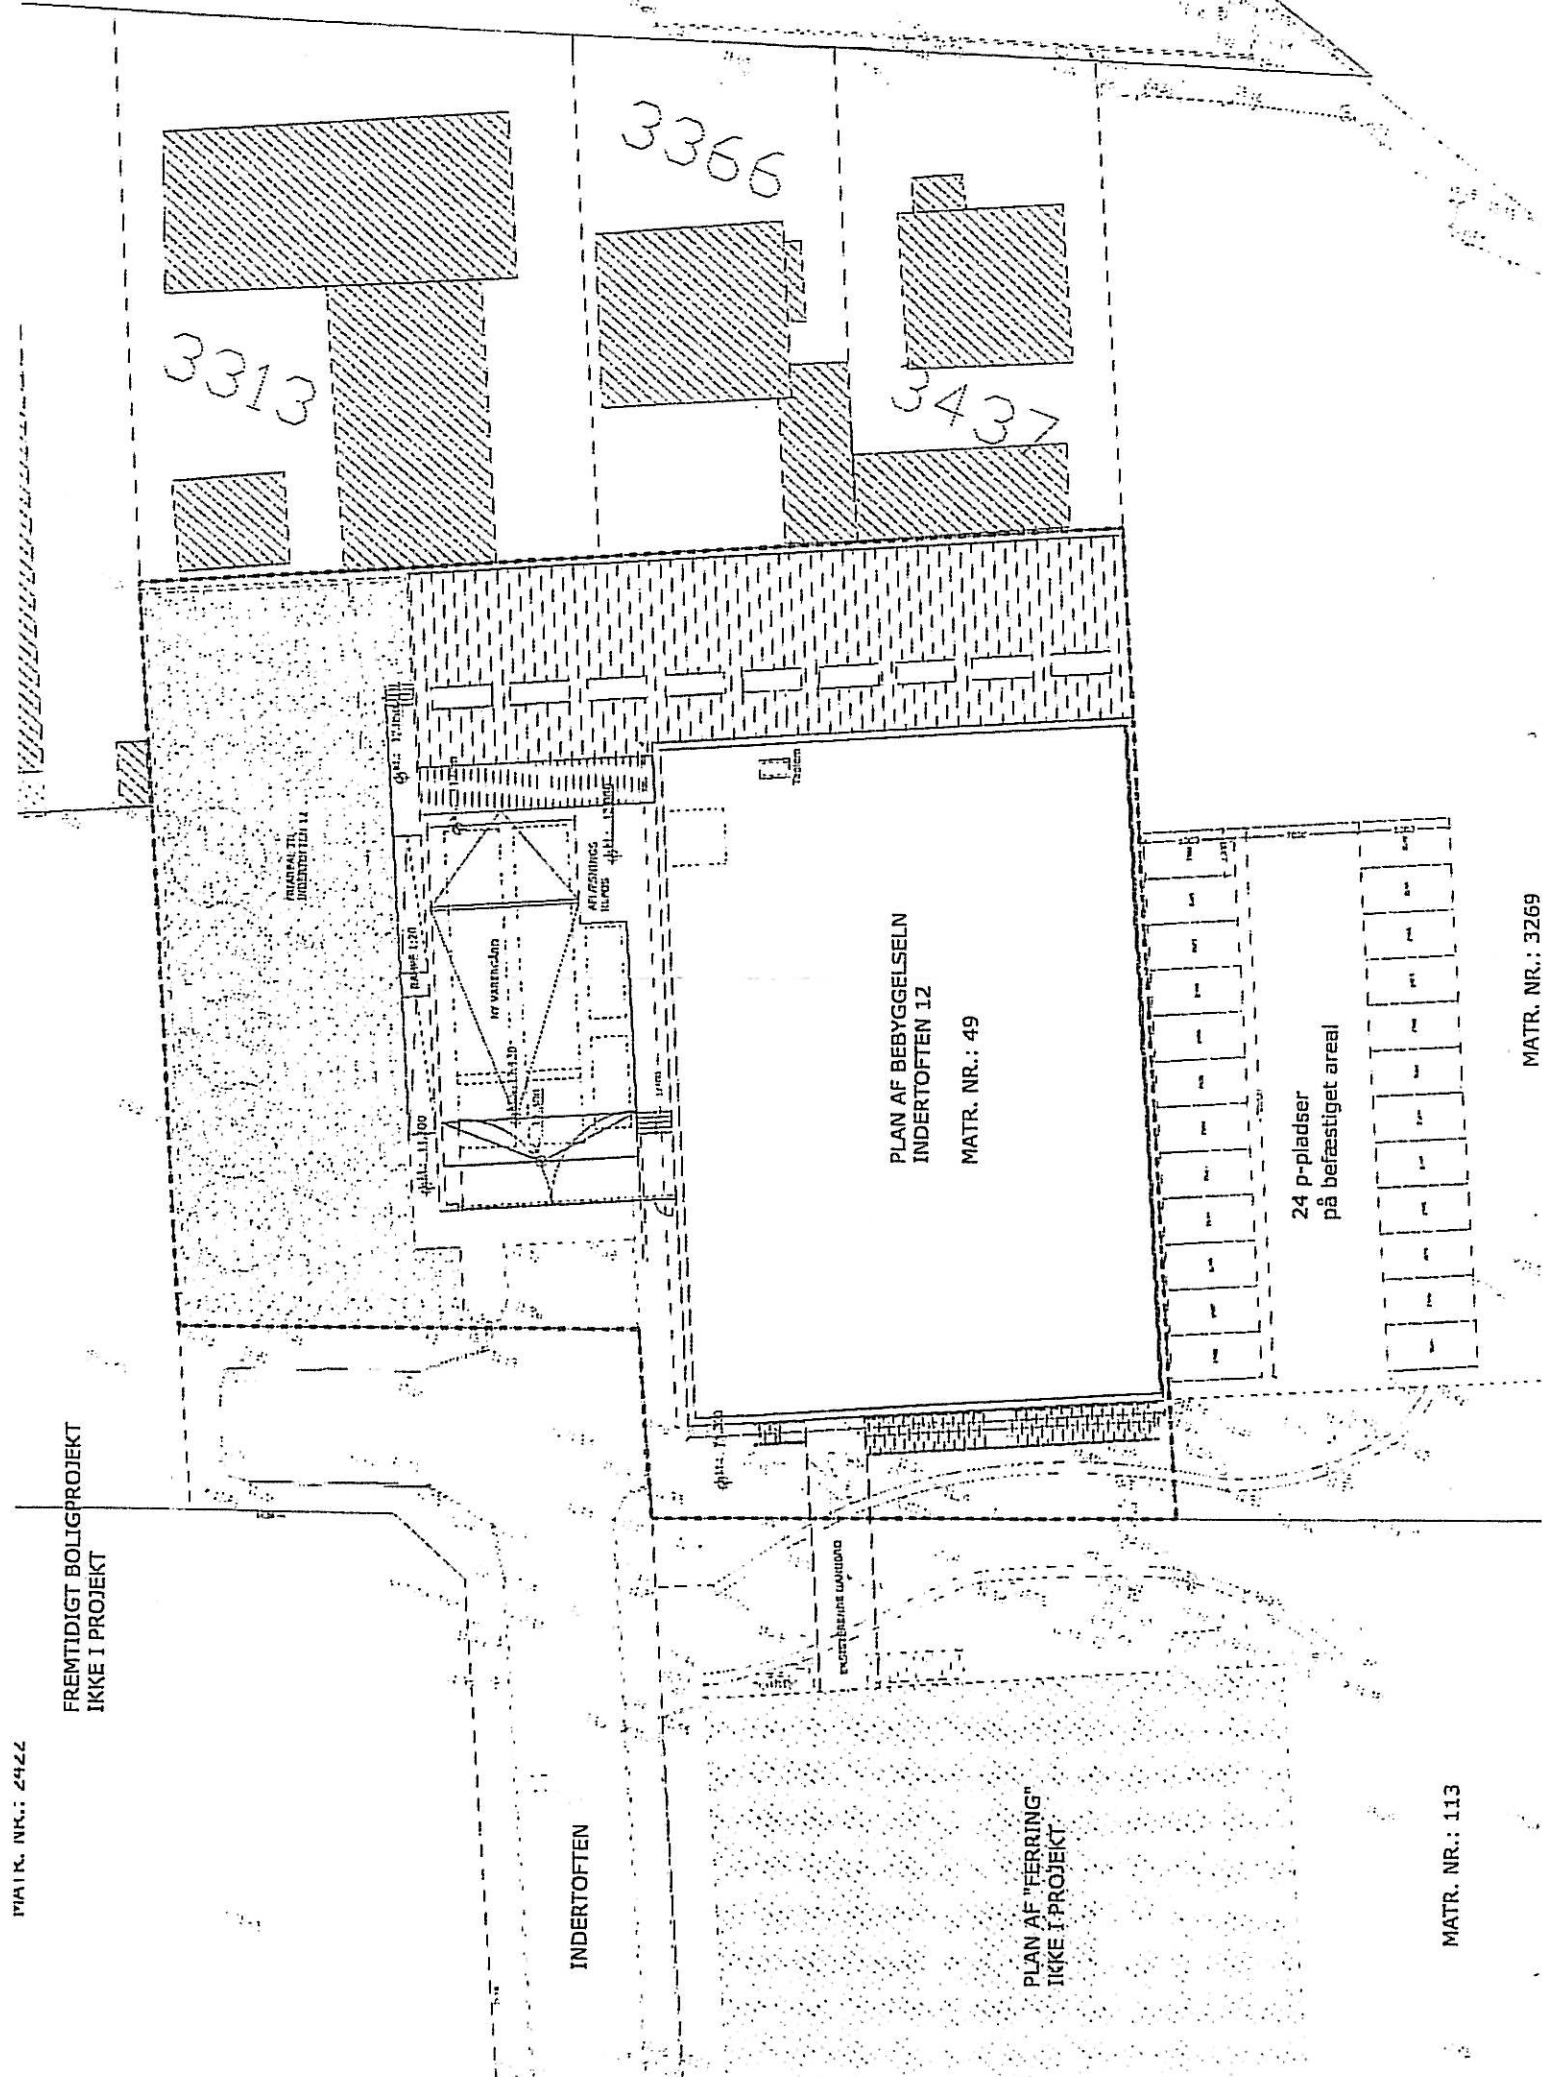

3313

3366

3437

PLAN AF BEBYGGELSELN
INDERTOFTEN 12
MATR. NR.: 49

24 p-pladser
på befæstiget areal

INDERTOFTEN


PLAN AF "FERRING"
IKKE I PROJEKT

MATR. NR.: 113

MATR. NR.: 3269

98


01/19 (1. udg.)
 2018
 Mogens
 01/19 (1. udg.)
 2018
 Mogens

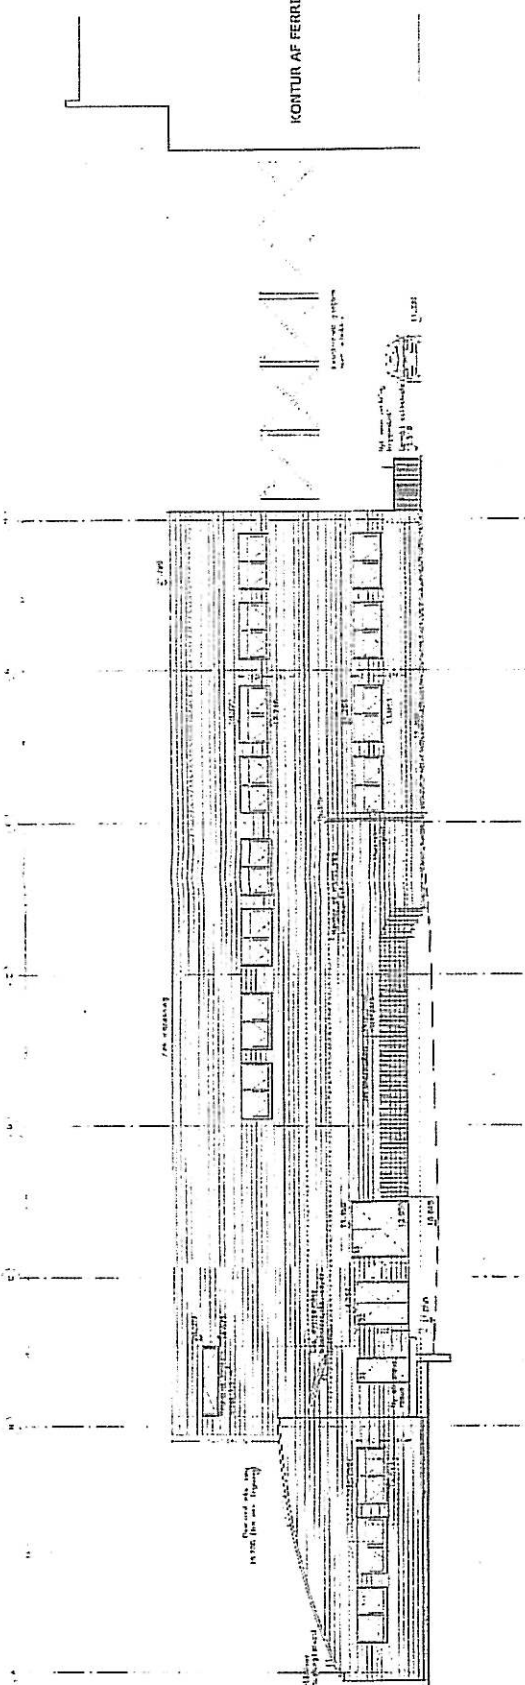

KONTUR AF FERRING

FACADE MOD ØST 1:100

01/19 (1. udg.)
 2018
 Mogens

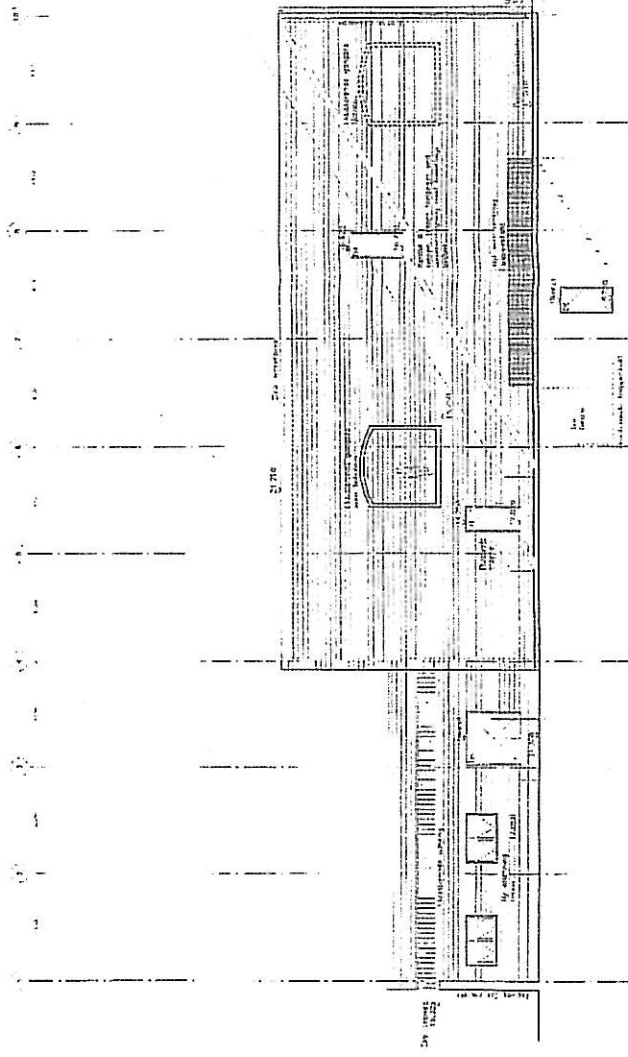

FACADE MOD SYD 1:100

0151-155X

SIGNATUR FACADESYSTEM






CCO ARKITEKTER

Christian Bjergmann
 Signatur

0151-155X