


Sikkesgård
 Forbelysning
 se tegning HA_1_01

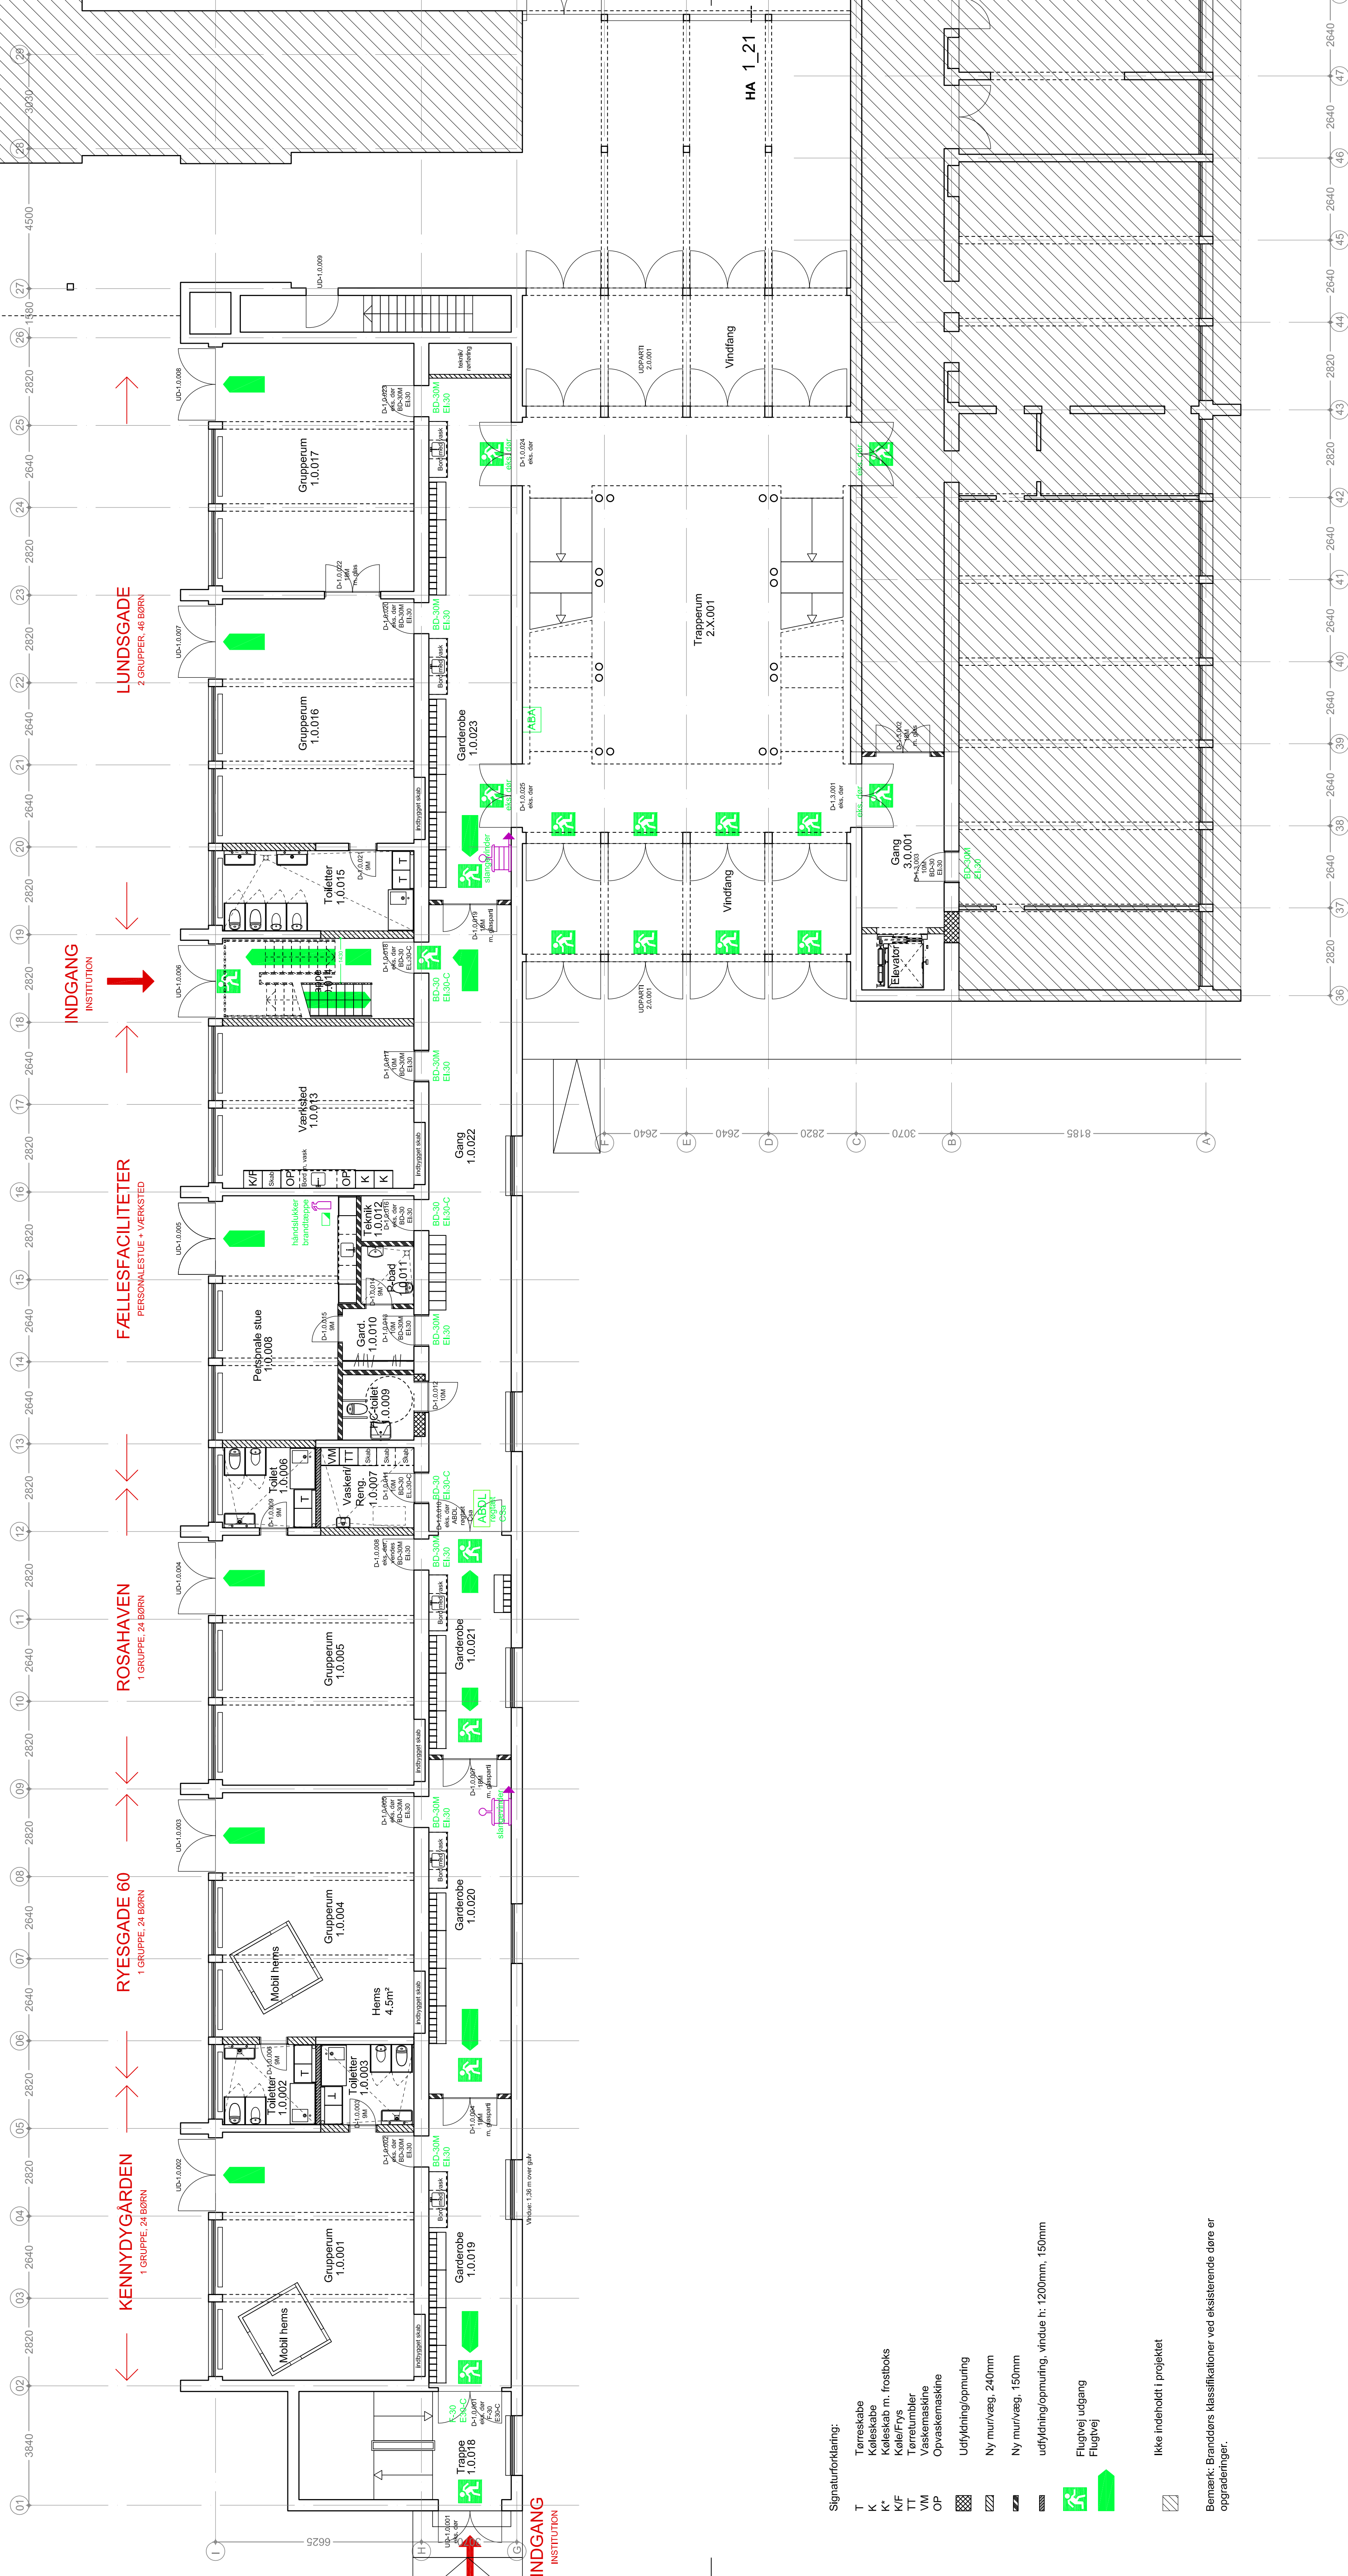

Signaturforklaring:

- T Terræskabe
- K Køleskabe
- K' Køleskab m. frostboks
- K/F Køle/Frys
- TT Termotumbler
- VM Vaskemaskine
- OP Opvaskemaskine
- Udfyldning/opmuring
- Ny mur/væg, 240mm
- Ny mur/væg, 150mm
- udfyldning/opmuring, vindue h: 1200mm, 150mm
- Flugtvej udgang
- Flugtvej
- Ikke indeholdt i projektet

Bemærk: Brandlars klassifikationer ved eksisterende døre er opgraderinger.

90mm
 100mm

KOBELVÆNGET 65 BILAG TIL INDSTILLING 01.09.2010
 Tegning: Hovedgrundet
 Emne: **Plan, stue, byg. 01.02 og 03, fremtidig**
 Mål: 1:100
 Tegnet: PS
 Kontrol: LS
 Sag nr.: 10-06
 Filnavn: T_A_01_01_21

Bygherre: Københavns Ejendomme - Nyropsgade 1, 5. sal - 1602 København V - Tlf. 33 66 66 00
 BPP Arkitekt A/S - Brodsgade 25E, 5. sal - 1260 København K - Tlf.: 3311 3711 - www.bpp.dk
 Esbensen Rådgivende Ingeniører A/S - Gammel Køge Landevej 22 - 2500 Valby - Tlf.: 88273300
 Slott Møller A/S - Gammel Køge Landevej 22 - 2500 Valby - Tlf.: 88 27 34 00

Rev. 1_21
 04.10.2010
 Rev. dato

