


DEN FLYVENDE KUFFERT  
2 GRUPPER, 46 BØRN

SYVSTJERNEN  
1 GRUPPE, 22 BØRN

FLORA  
1 GRUPPE, 24 BØRN

DET LILLE UNIVERS  
2 GRUPPER, 46 BØRN

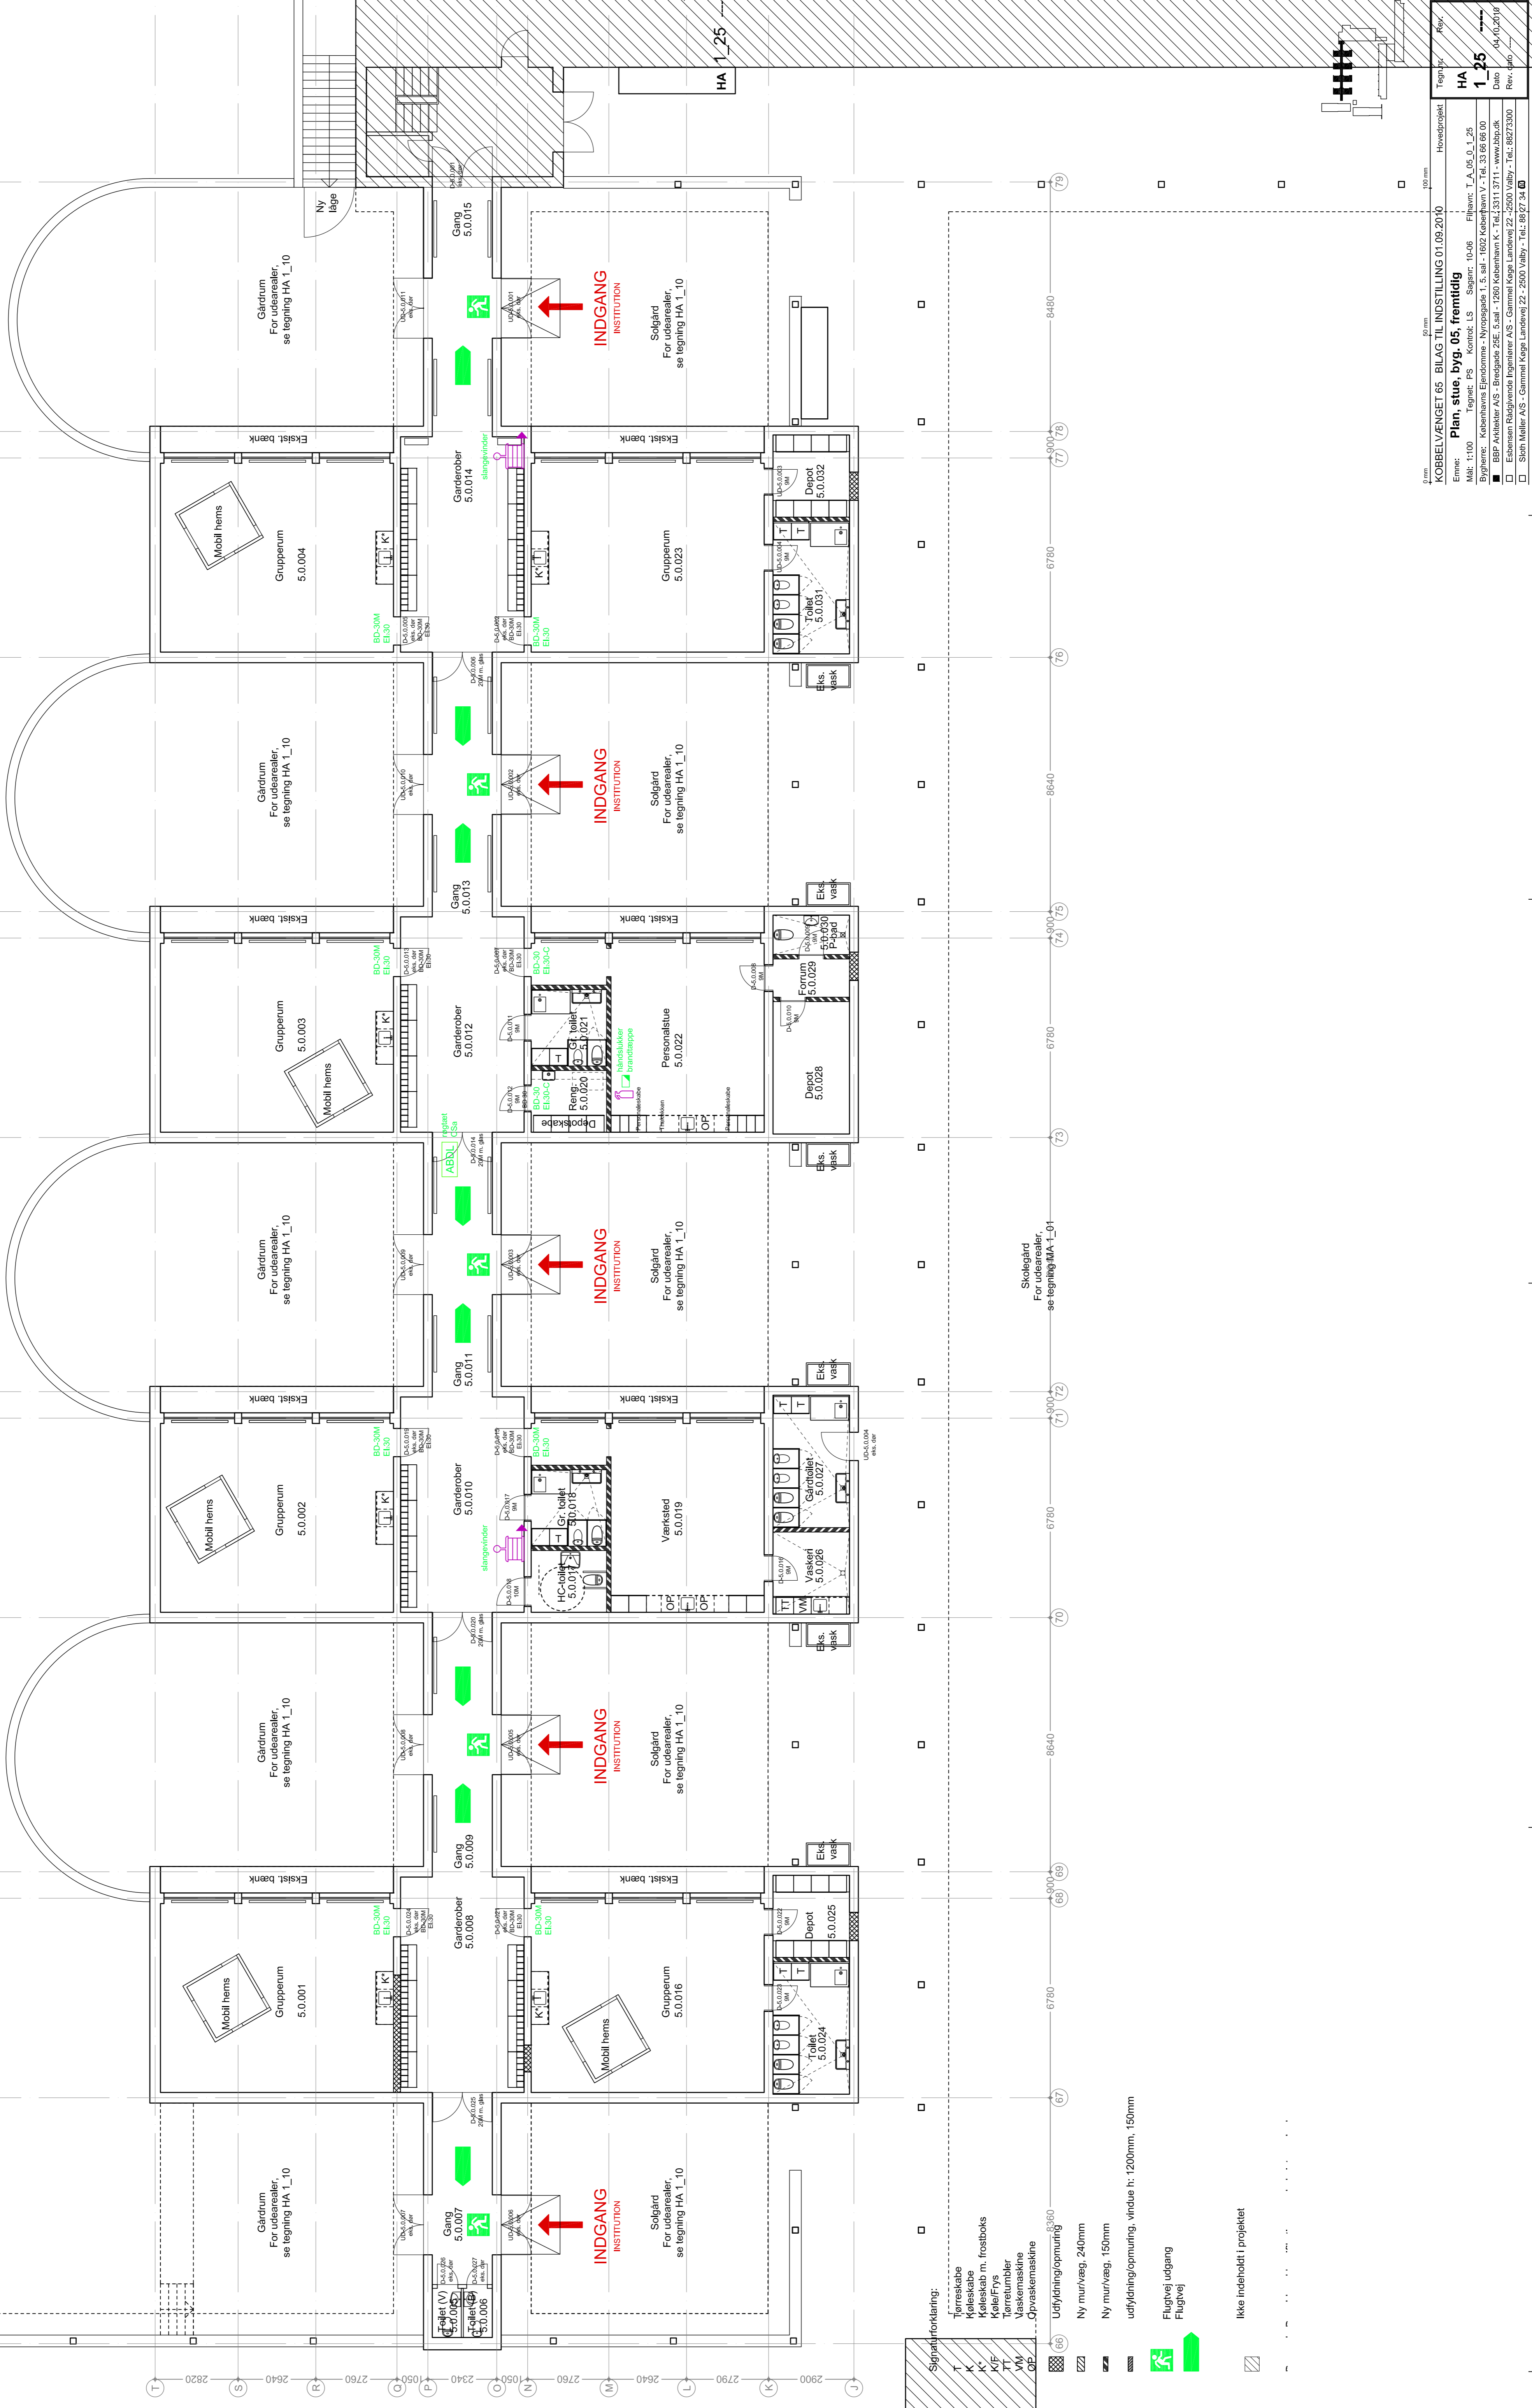

- Signalforklaring:
- T Terræskabe
  - K Køleskabe
  - K\* Køleskab m. frostboks
  - K/F Køle/Frys
  - TT Tørretumbler
  - VM Vaskemaskine
  - OP Opvaskemaskine
- 66 Udfyldning/opmuring
  - ZZ Ny mur/væg, 240mm
  - ZZ Ny mur/væg, 150mm
  - udfyldning/opmuring, vindue h: 1200mm, 150mm
  - Flugvej udgang
  - Flugvej
- Ikke indeholdt i projektet

90mm  
KOBBELVÆNGET 65 BILAG TIL INDSTILLING 01.09.2010  
Tegning: Hovedindsigt  
Rør:  
HA  
1\_25  
Emne: Plan, stue, byg, 05, fremtidig  
Mål: 1:100  
Tegnet: PS  
Kontor: LS  
Sag nr.: 10-06  
Filnavn: T\_A\_06\_0\_1\_25  
Bygherre: Københavns Ejendomme - Nyropsgade 1, 5. sal - 1602 København V, Tlf: 33 66 66 00  
BBP Arkitekt A/S - Brodsgade 25E, 5. sal - 1260 København K, Tlf: 1311 3711 - www.bbp.dk  
Esbensen Rulvands Ingeniør A/S - Gammel Kæge Landevej 22 - 2500 Valby - Tlf.: 88723300  
Sloth Møller A/S - Gammel Kæge Landevej 22 - 2500 Valby - Tlf.: 8927 34 60  
Dato: 04.10.2010  
Rev. dato: