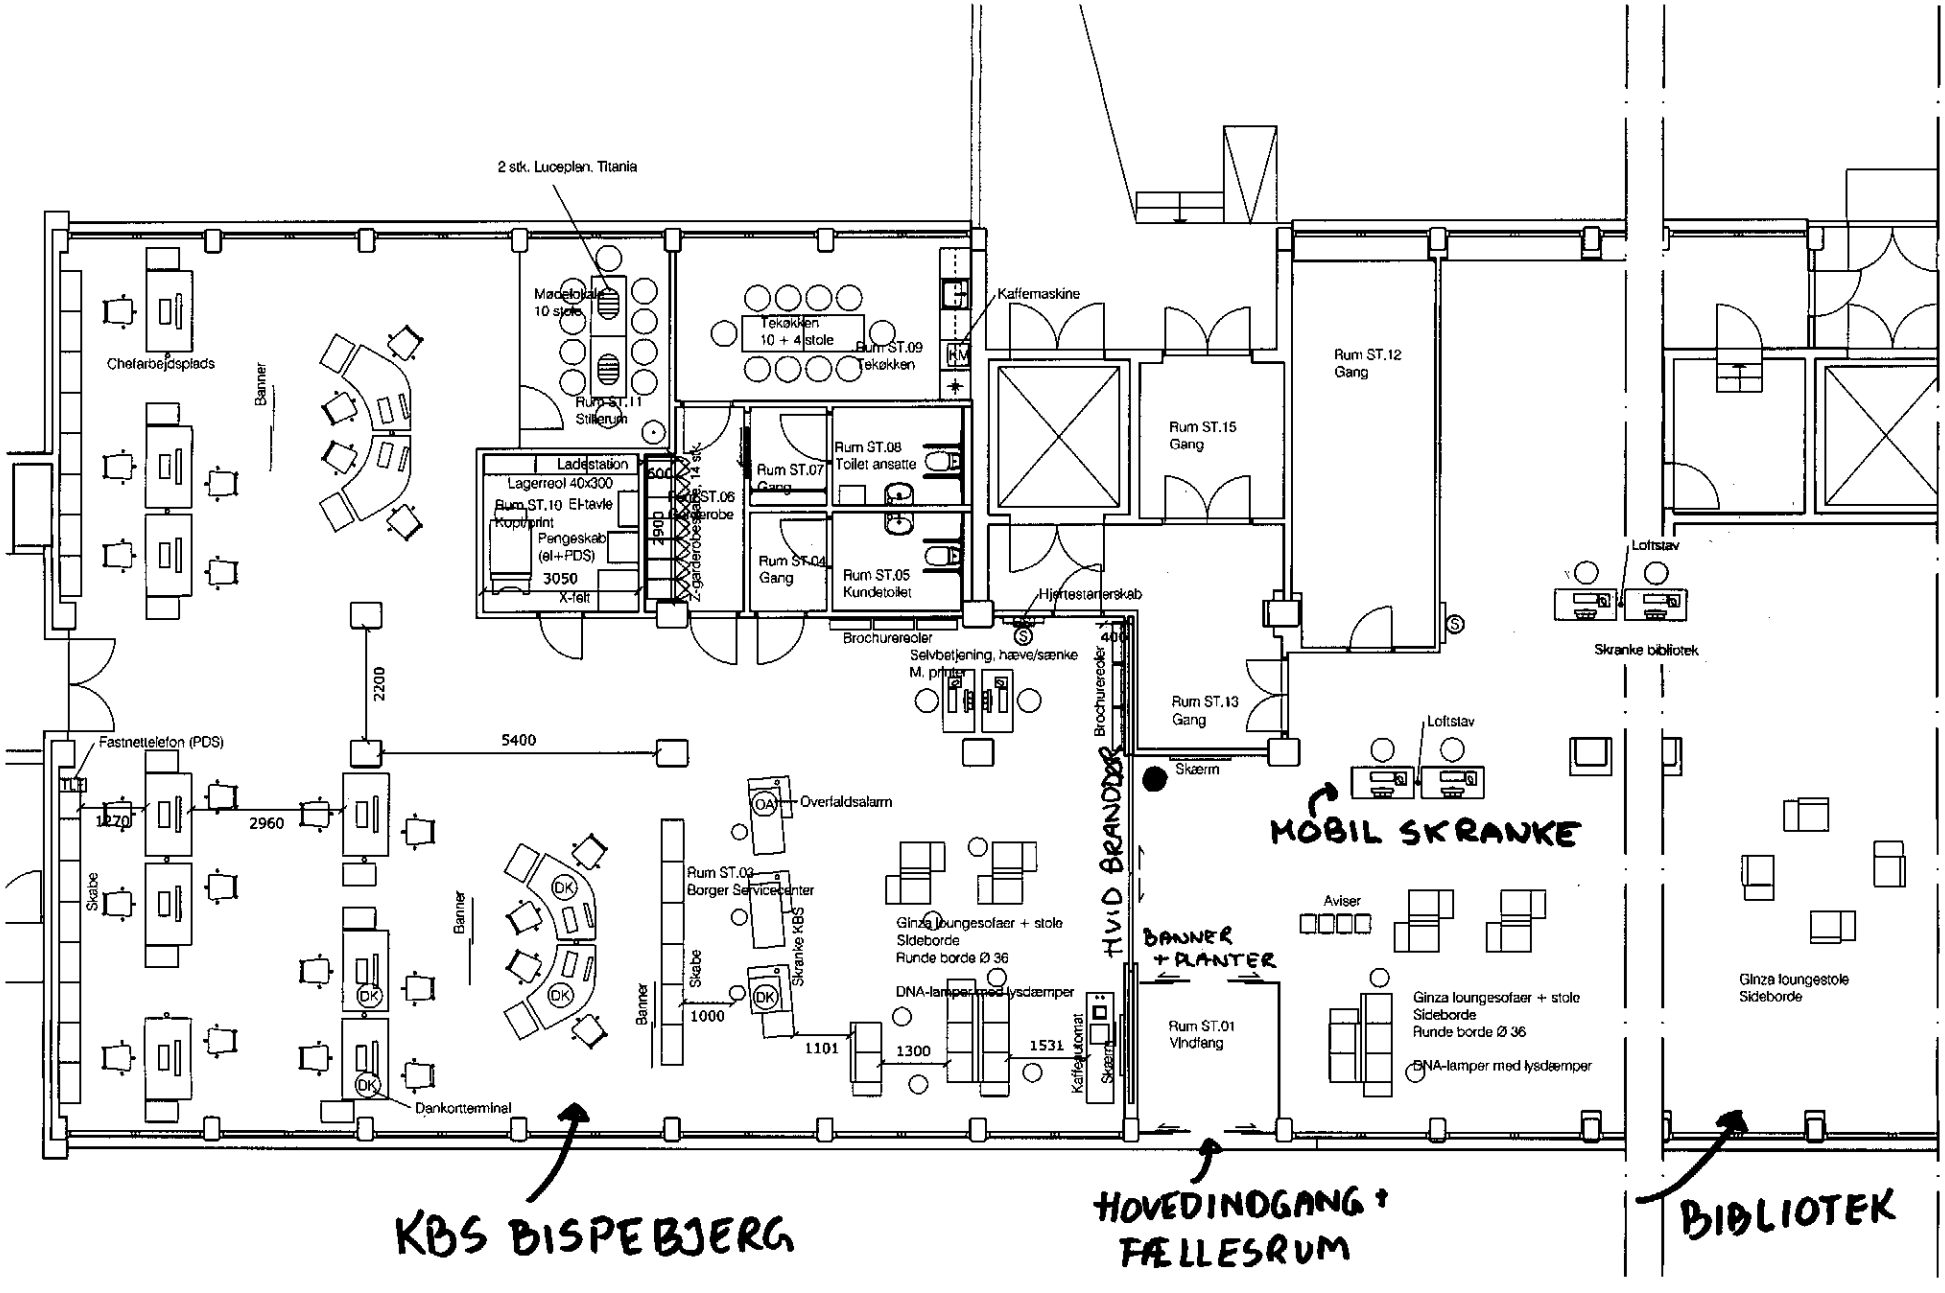BILAG 2: GRUNDPLAN FOR MODEL 2 M. MOBIL SKRANKE