


Amager Ro- og Kajakklub, Islands Brygge 66A

Nybygning af klubhus og bådhal – ombygning af kajakhus – nyt broanlæg

Tegningsliste 12.05.2010

Tegn.nr.	Beliggenhedsplan	1 : 400
m 01	Beliggenhedsplan	1 : 400
m 02	Klubhus og kajakhus, stueplan	1 : 100
m 03	Klubhus, 1. salsplan / snit A-A	1 : 100/ 1:50
m 04	Klubhus, facade og snit B-B	1 : 100
m 05	Kajakhus, plan eksist. forhold Snit C-C og D-D facader fremtidige forhold	1 : 100
m 06	Bådhal, plan og facade, Roklubben, plan eksist. forhold	1 : 100 1 : 50
m 07	Matrikelkort, eksist. og fremtidige forhold.	1 : 500


Arealoversigt	
Nuværende bygninger	489 m ²
Nybyggeri	164 m ²
Klubhus stueplan	142 m ²
Klubhus 1. Sal	257 m ²
Bådhal	563 m ²
I alt	195 m ²
Ombygning Kajakhus	195 m ²
Fremtidige bygninger i alt	758 m ²
Grundareal (ikke udmatrikuleret)	ca 2.000 m ²

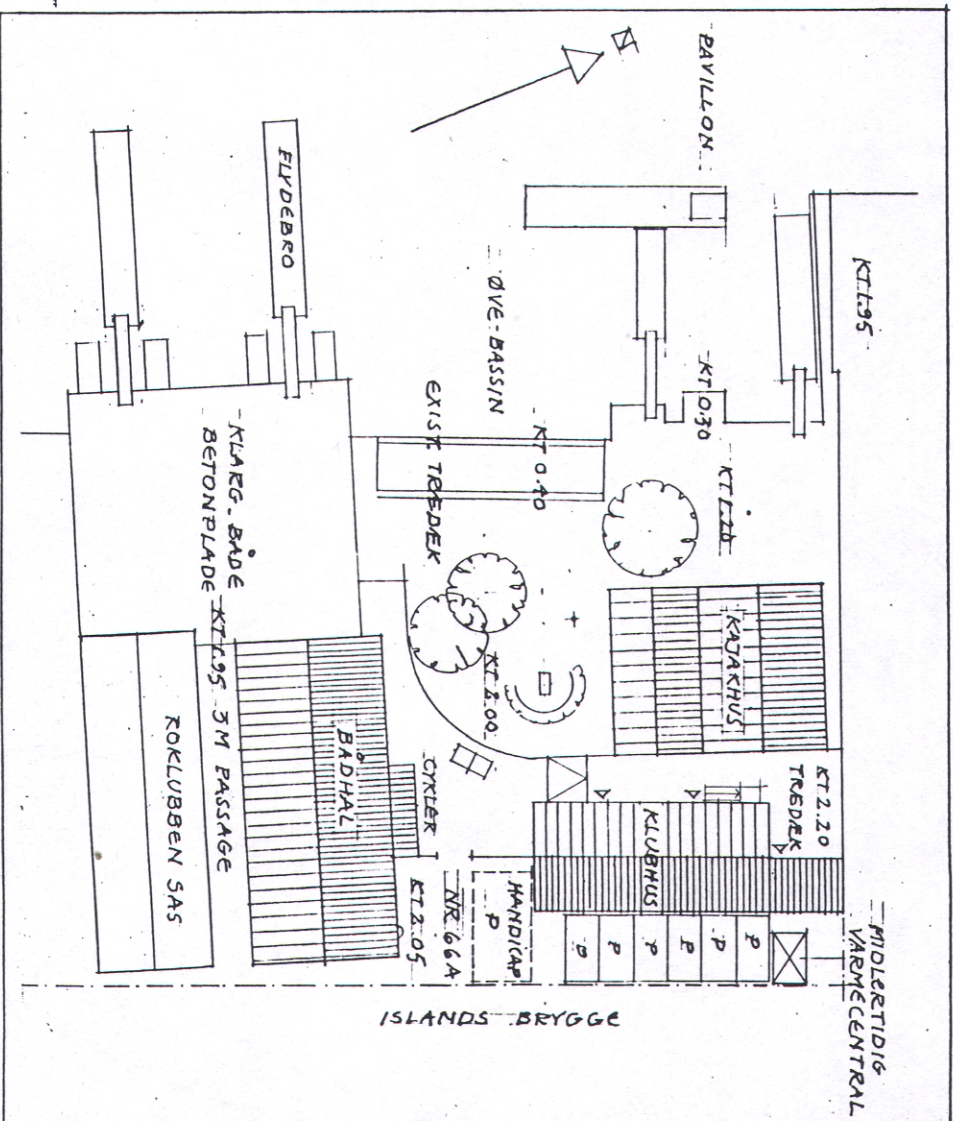

BELIGGENHEDSPLAN 1:400

Tegning udprintes i A3-format


Tegn.nr.	Amager Ro- og Kajakklub	Carsten Hoff arkitekt maa
m01	Beliggenhedsplan 1: 200 12.05.2010	Vendersgade 8 1363 Kbh K Tlf 3314 6066 mob 2176 0663 e-mail chooff@mail.tele.dk

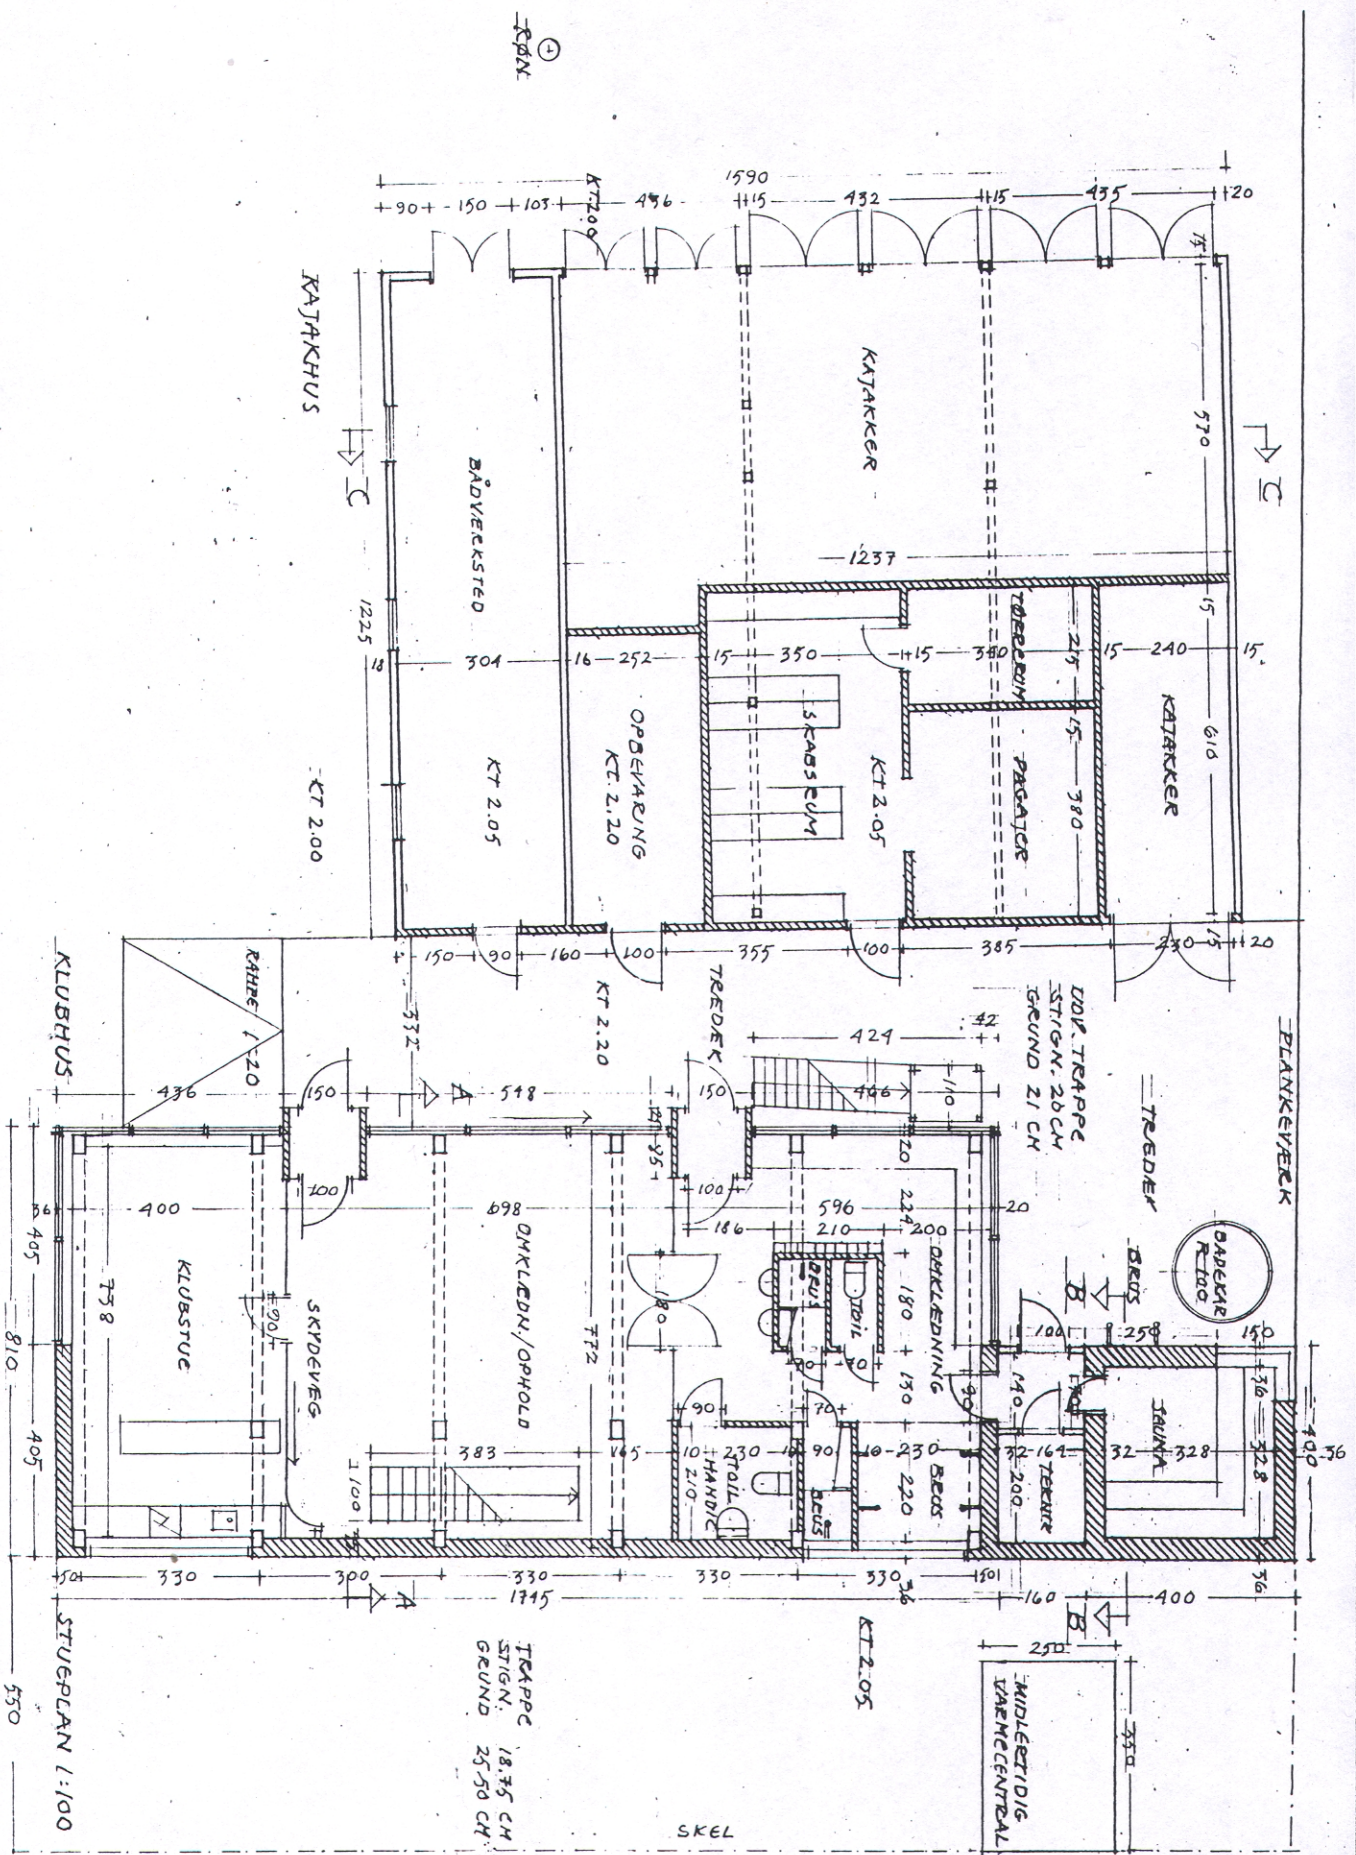

Tegning udprintes i A3-format

<p>Tegn.nr. m02</p> <p>Amager Ro- og Kajakklub Klubhus og kajakhus, stueplan, 1:100 12.05.2010</p>	<p>Carsten Hoff arkitekt maa Vendsgade 8 1363 Kbh K Tlf 3314 6066 mob 2176 0663 e-mail choff@mail.tele.dk</p>
---	---


TAGBELEDNING 15°
 TAGPAP
 X-FINER
 100 MM UDLUFTNING
 SPÆC / 80 CM PÅ ÅSE
 40 MM MINERALULD
 DAMPSPÆRRE
 KLASSE 1 BEKLEDNING

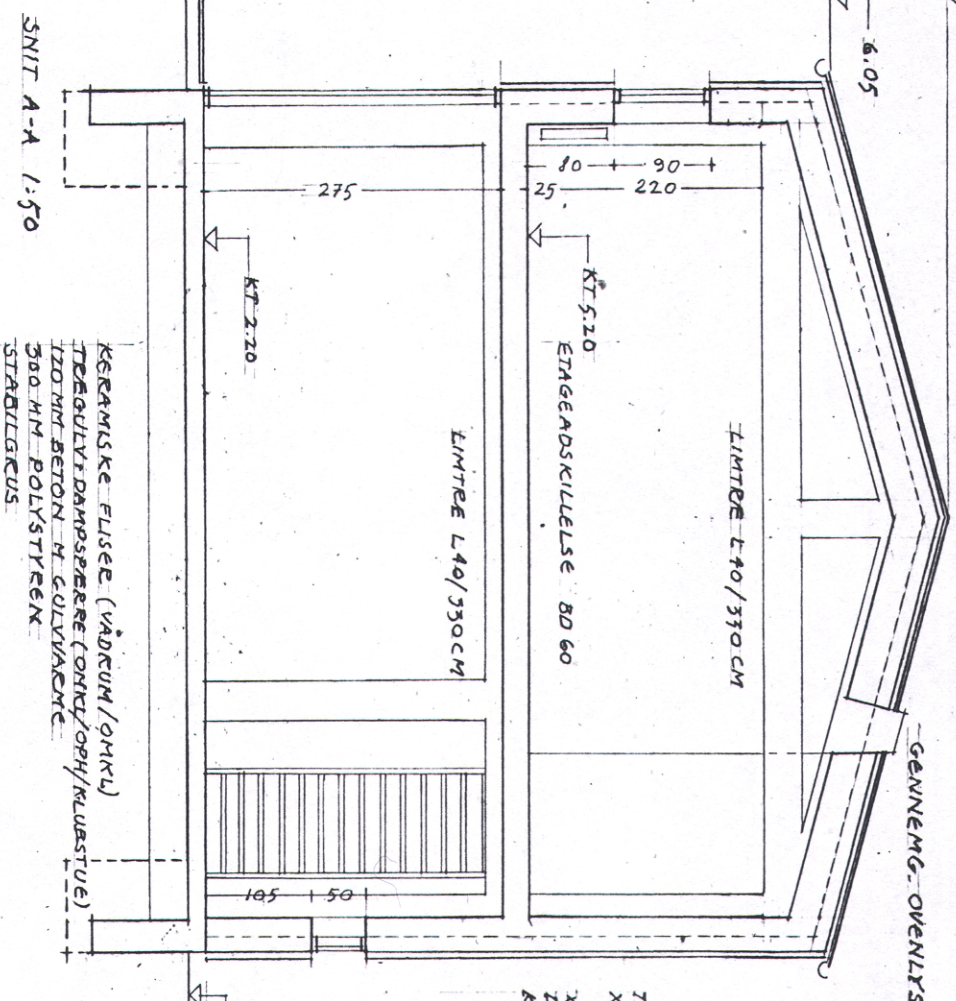

KERAMISKE FLISEE (VÅDRUM/OMK.)
 TERGULV/DAMPSPÆRRE (CONCRETE/OPH/KLUBSTUE)
 120 MM BETON OG GULVVARME
 300 MM POLYSTYREN
 STABILISERUS





TREBEKLEDNING PÅ LISTER
 X-FINER
 40 MM MINERALULD
 X-FINER
 DAMPSPÆRRE
 KL 1 BEKLEDNING

KLUBHUS OVERETAGE
 1:100

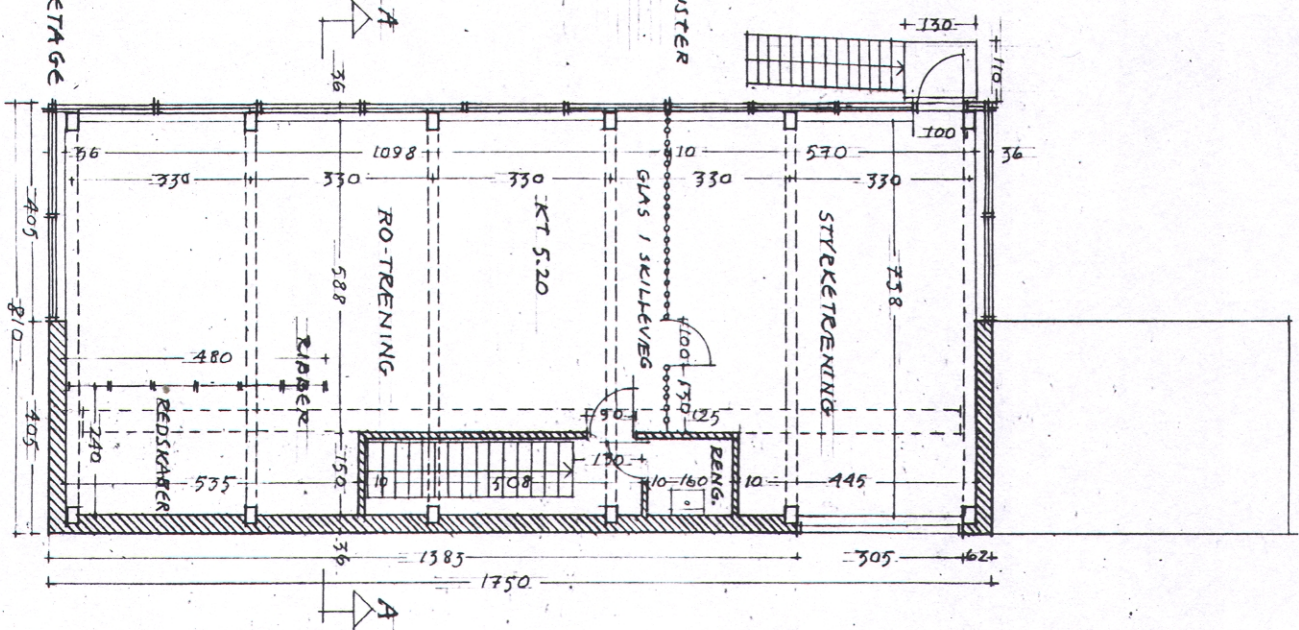

Tegning udprintes i A3-format

Tegn.nr. m03	Amager Ro- og Kajakklub Klubhus, 1. salspan 1:100, snit A-A 1:50, 12.05.2010	Carsten Hoff arkitekt maa Vendersgade 8 1363 Kbh K Tlf 3314 6066 mob 2176 0663 e-mail choff@mail.tele.dk
------------------------	--	--

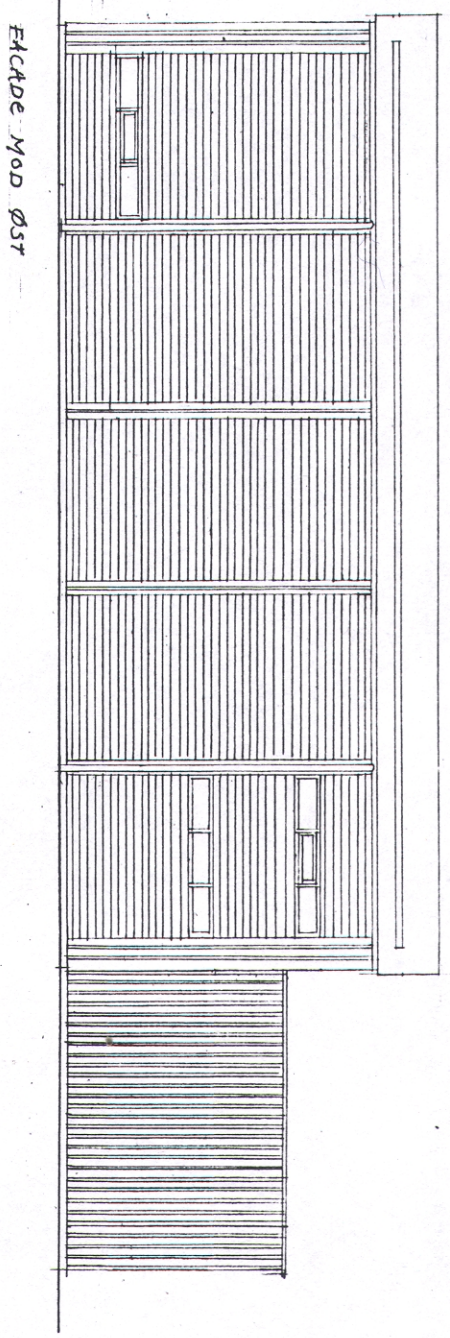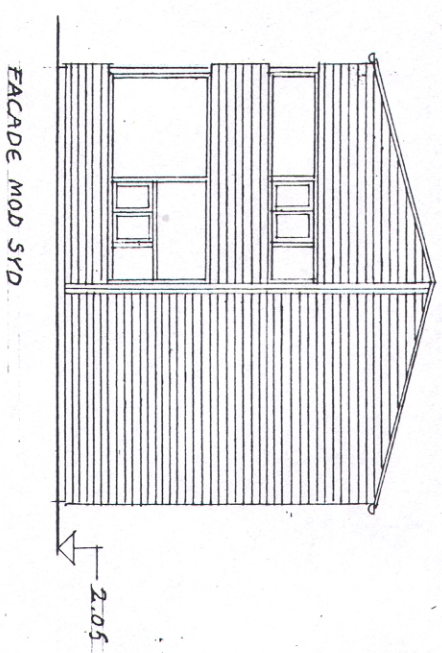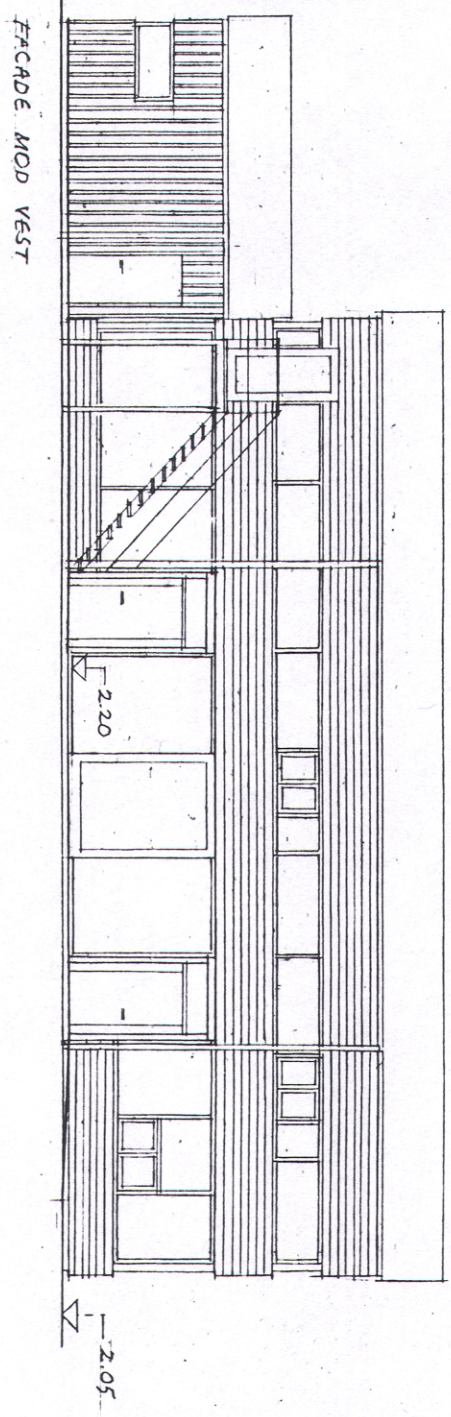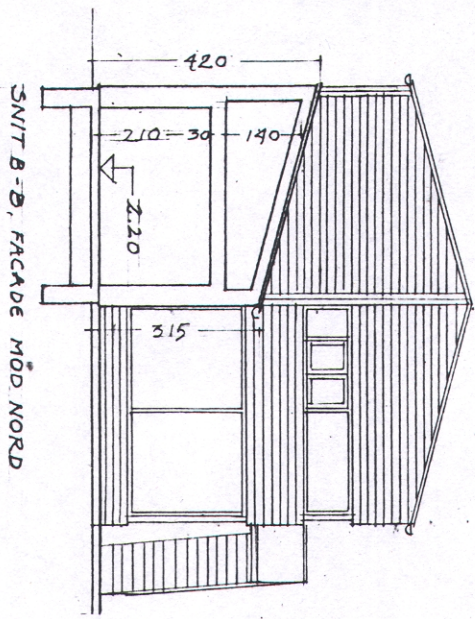

Tegning udprintes i A3-format

Tegn.nr.








m04

Amager Ro- og Kajakklub

Klubhus, facade og snit B-B 1:100,
12.05.2010


Carsten Hoff arkitekt maa

Vendersgade 8
1363 Kbh K
Tlf 3314 6066 · mob 2176 0663
e-mail choff@mail.lete.dk

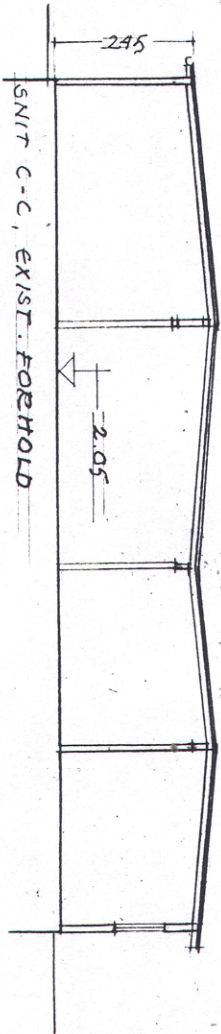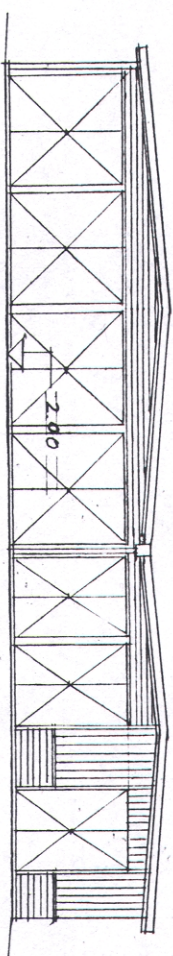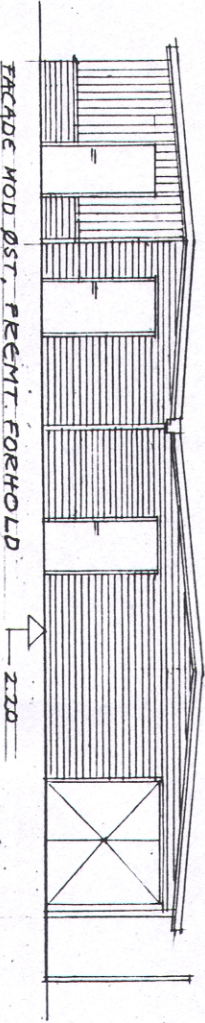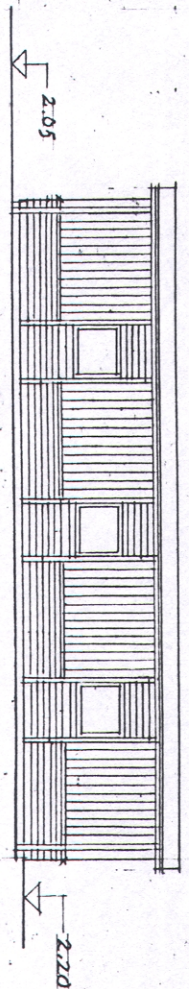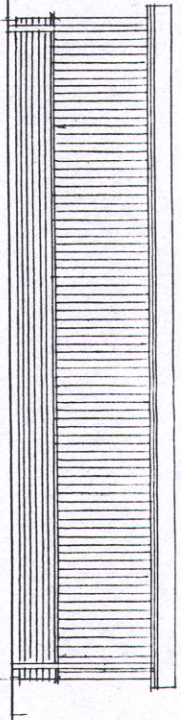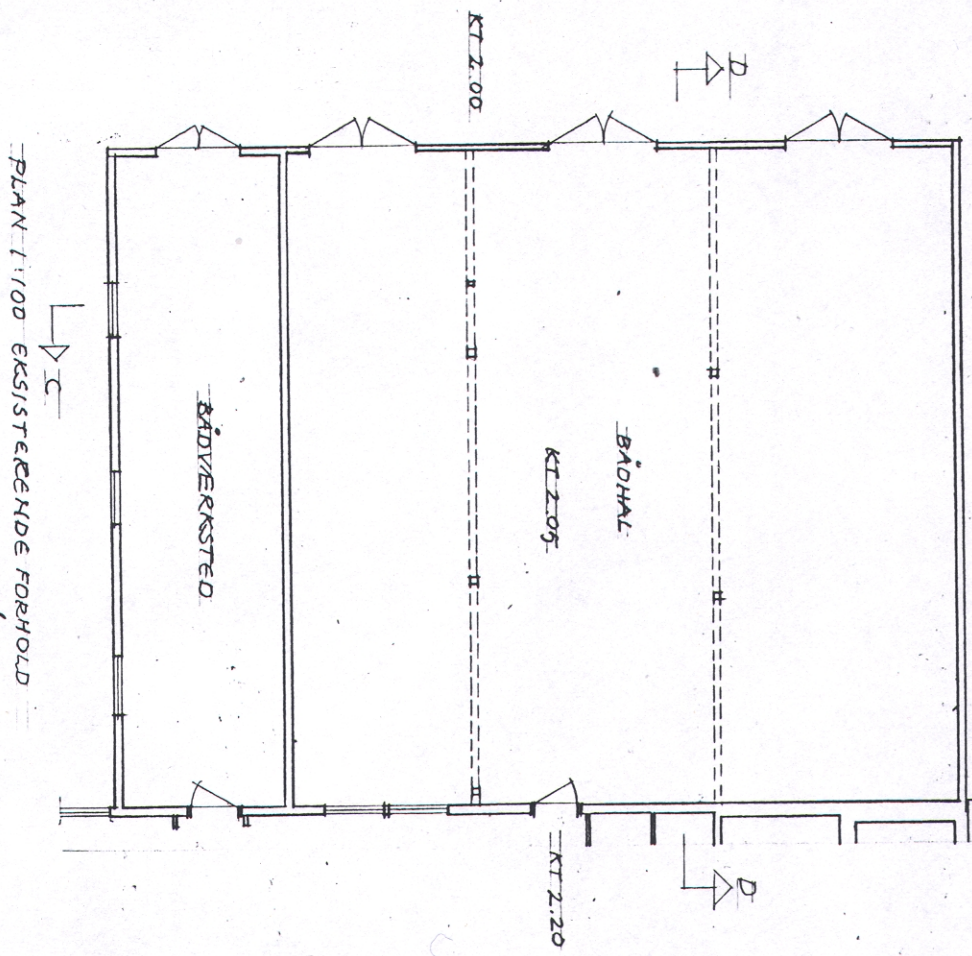
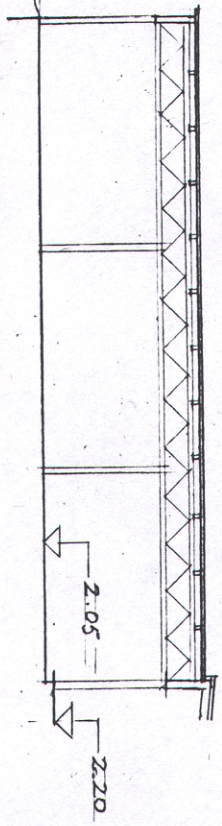


Tegning udprintes i A3-format


Tegn.nr. m05	Carsten Hoff arkitekt maa Vendersgade 8 1363 Kbh K Tlf 3314 6066 mob 2176 0663 e-mail choff@mail.tele.dk
Amager Ro- og Kajakklub Kajakhus; eksist. forh. plan og snit C-C/B-B Facader fremt. forh. 1: 100 12.05.2010	

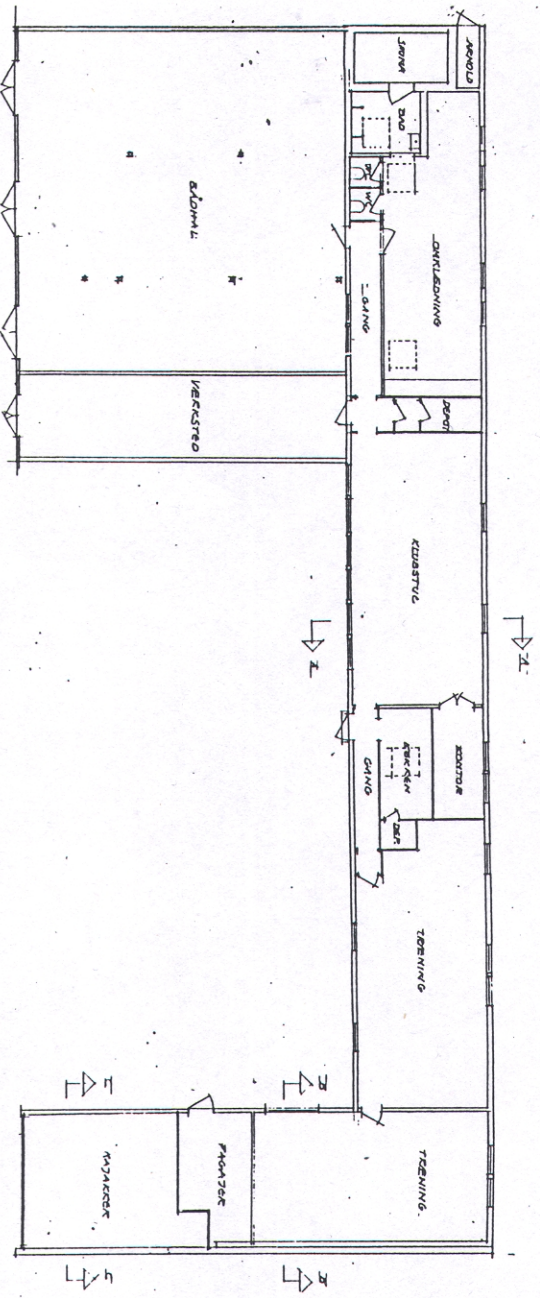


EKISTERENDE FORHOLD PLAN 1:200

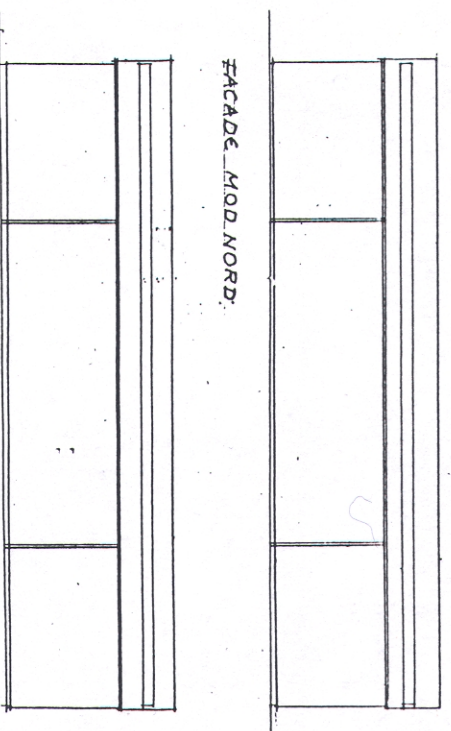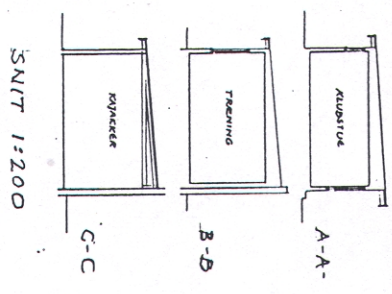


FACADE MOD. SYD.

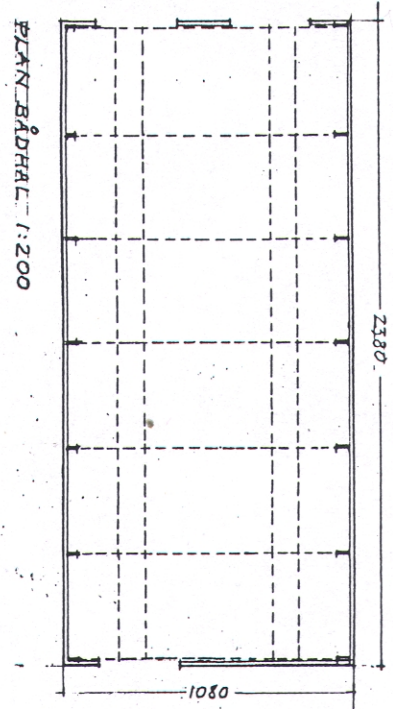

PLAN BÅDHALL 1:200

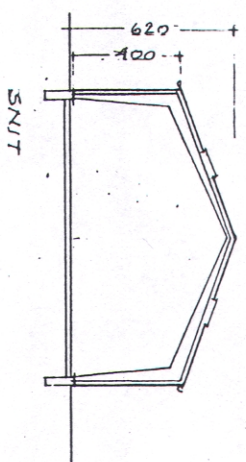


SNIT

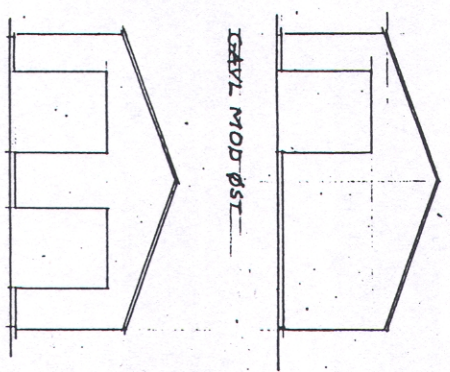


GÅVL MOD VEST

Tegning udprintes i A3-format

Tegn.nr.	M06
Amager Ro- og Kajakklub Bådhal, plan og facader 1:200 Roklubben, plan og snit eksist. forh. 1:200 12.05.2010	Carsten Hoff arkitekt maa Vendersgade 8 1363 Kbh K Tlf 33 14 6066 mob 2176 0663 e-mail choff@mail.tele.dk

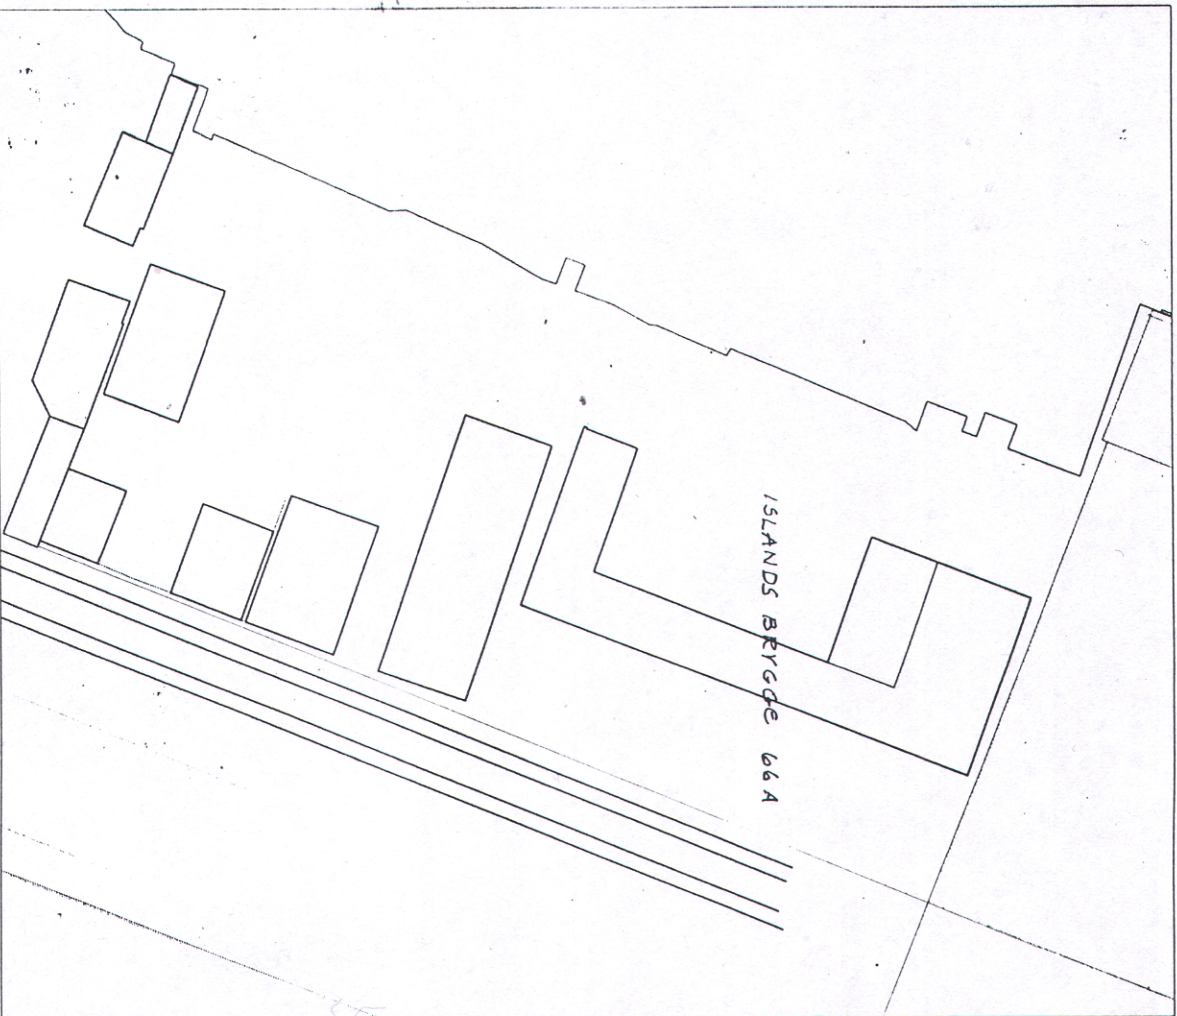

EKISTERENDE FORHOLD

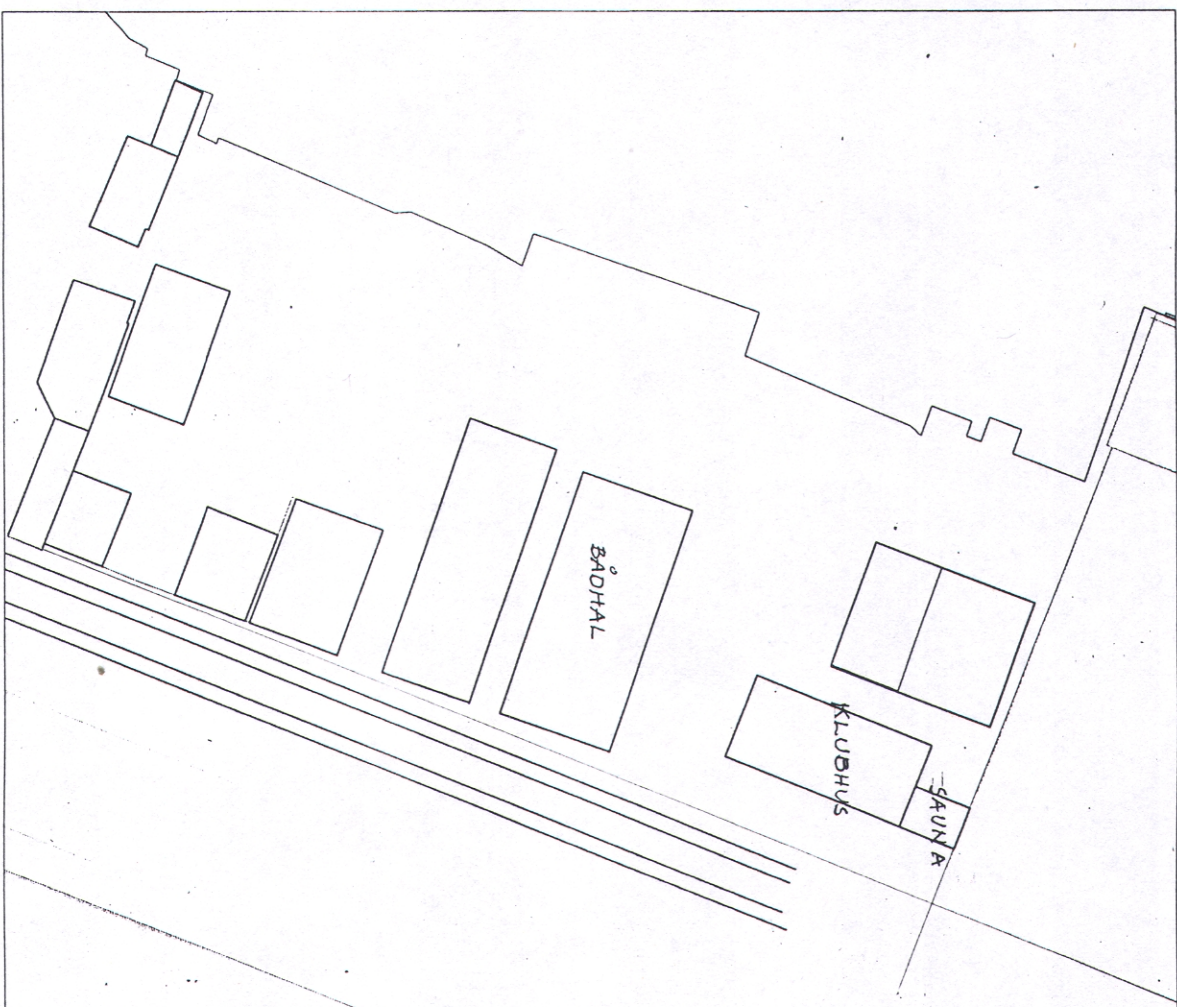

NYE BYGNINGER

Tegning udprintes i A3-format

Tegn.nr.

M07

Amager Ro- og Kajakklub

Matrikelkort, eksist. og fremt. forhold

Plan 1:500

12.05.2010

Carsten Hoff arkitekt maa

Vendsgade 8

1363 Kbh K

TF 3314 6066 mob 2176 0663

e-mail choff@mail.tele.dk