


Bilag 1
Toldbodgade 13 - Dispensation til ny facadetilbygning

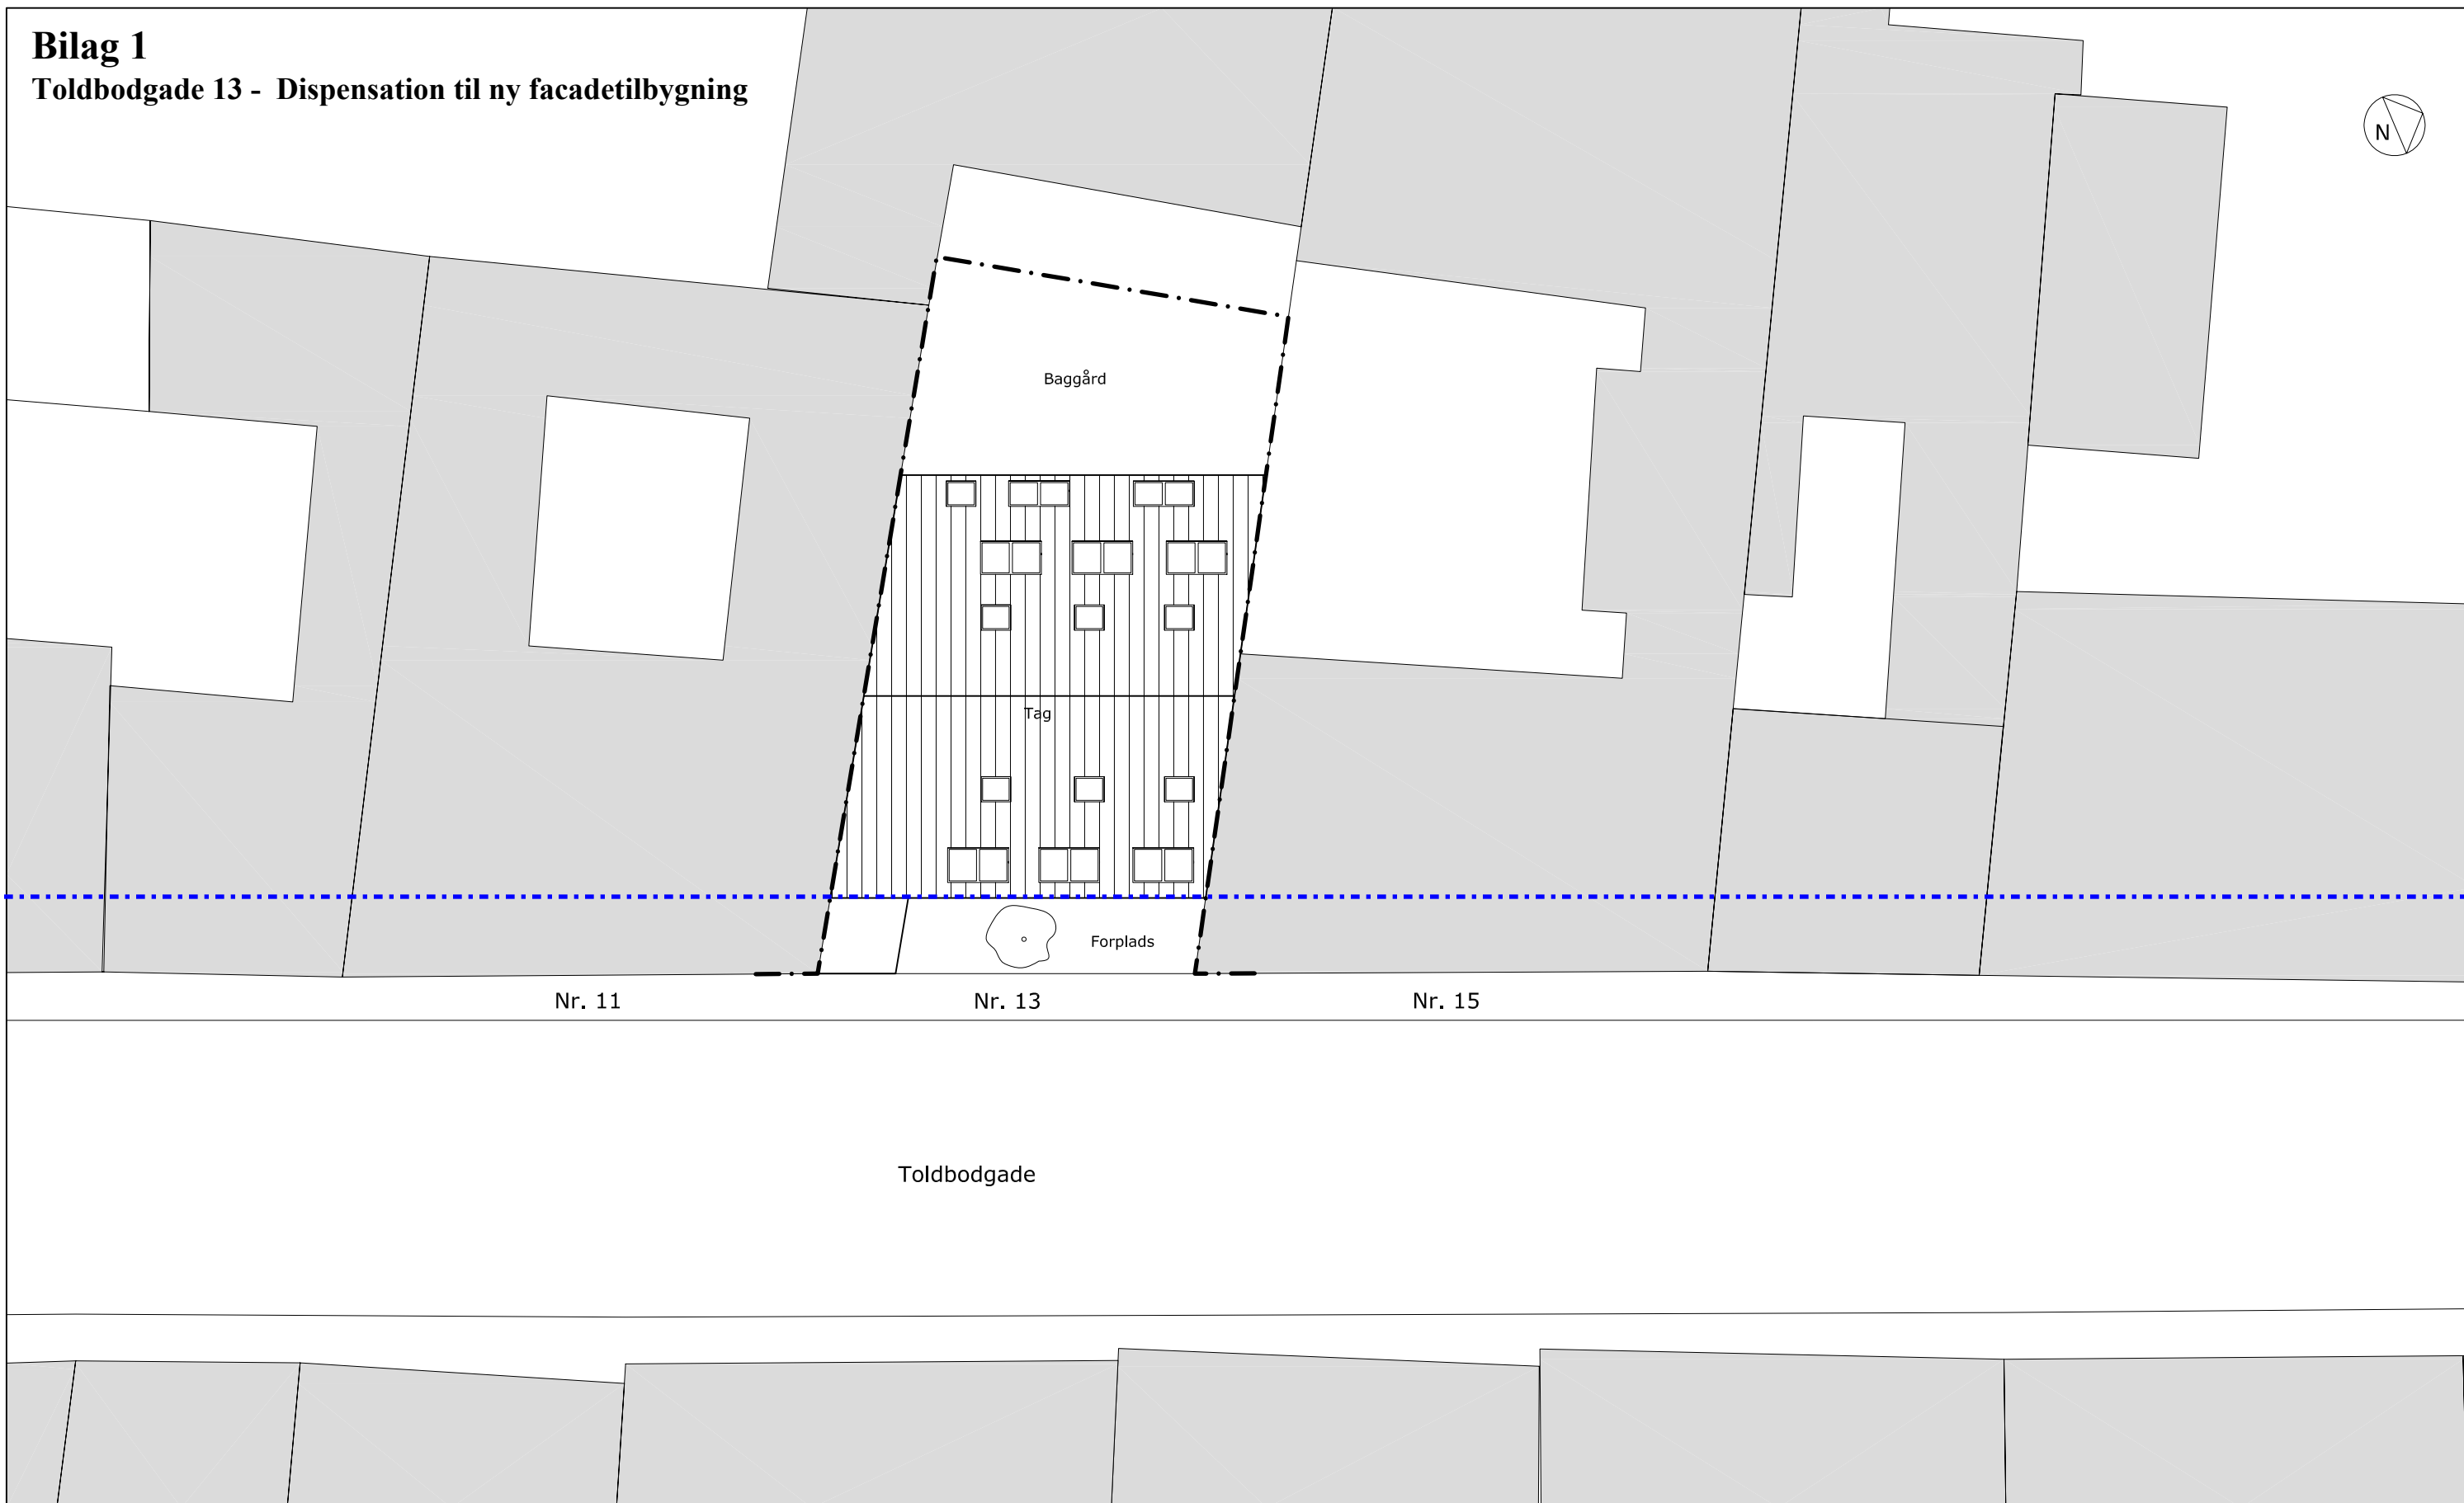

Nr. 11

Nr. 13

Nr. 15

Toldbodgade

TOLDBODGADE 13

Myndighedsprojekt

Tegn.nr. Rev.

Emne: Situationsplan - eksisterende forhold

Rev.emne: .

Mål: 1:200 Tegner: kbb Kontrol: ew Sagsnr: 05.21 Fil navn: T_A_N_0_X_1_01_eksist

Arkitekt: BBP Arkitekter A/S - Bredgade 25E, 5. - 1260 Kbh. K - Tel. 33113711 - Mail: ew@bbp.dk

MA
0 01
2007.03.15



Nr. 11

Nr. 13

Nr. 15

Toldbodgade

TOLDBODGADE 13

Myndighedsprojekt

Tegn.nr. Rev.

Emne: Situationsplan - fremtidige forhold

Rev.emne: .

Mål: 1:200 Tegner: kbb Kontrol: ew Sagsnr: 05.21 Fil navn: T_A_N_0_X_0_11

Arkitekt: BBP Arkitekter A/S - Bredgade 25E, 5. - 1260 Kbh. K - Tel. 33113711 - Mail: ew@bbp.dk

MA

0 11

2007.03.15

Signaturforklaring

— — — Nedrivning



TOLDBODGADE 13

Myndighedsprojekt

Tegn.nr. Rev.

Emne: Stueplan - eksisterende forhold

Rev.emne: .


Mål: 1:100 Tegner: kbb Kontrol: ew Sagsnr: 05.21 Fil navn: T_A_N_0_X_1_01_eksist

Arkitekt: BBP Arkitekter A/S - Bredgade 25E, 5. - 1260 Kbh. K - Tel. 33113711 - Mail: ew@bbp.dk

MA

1 01


2007.03.15

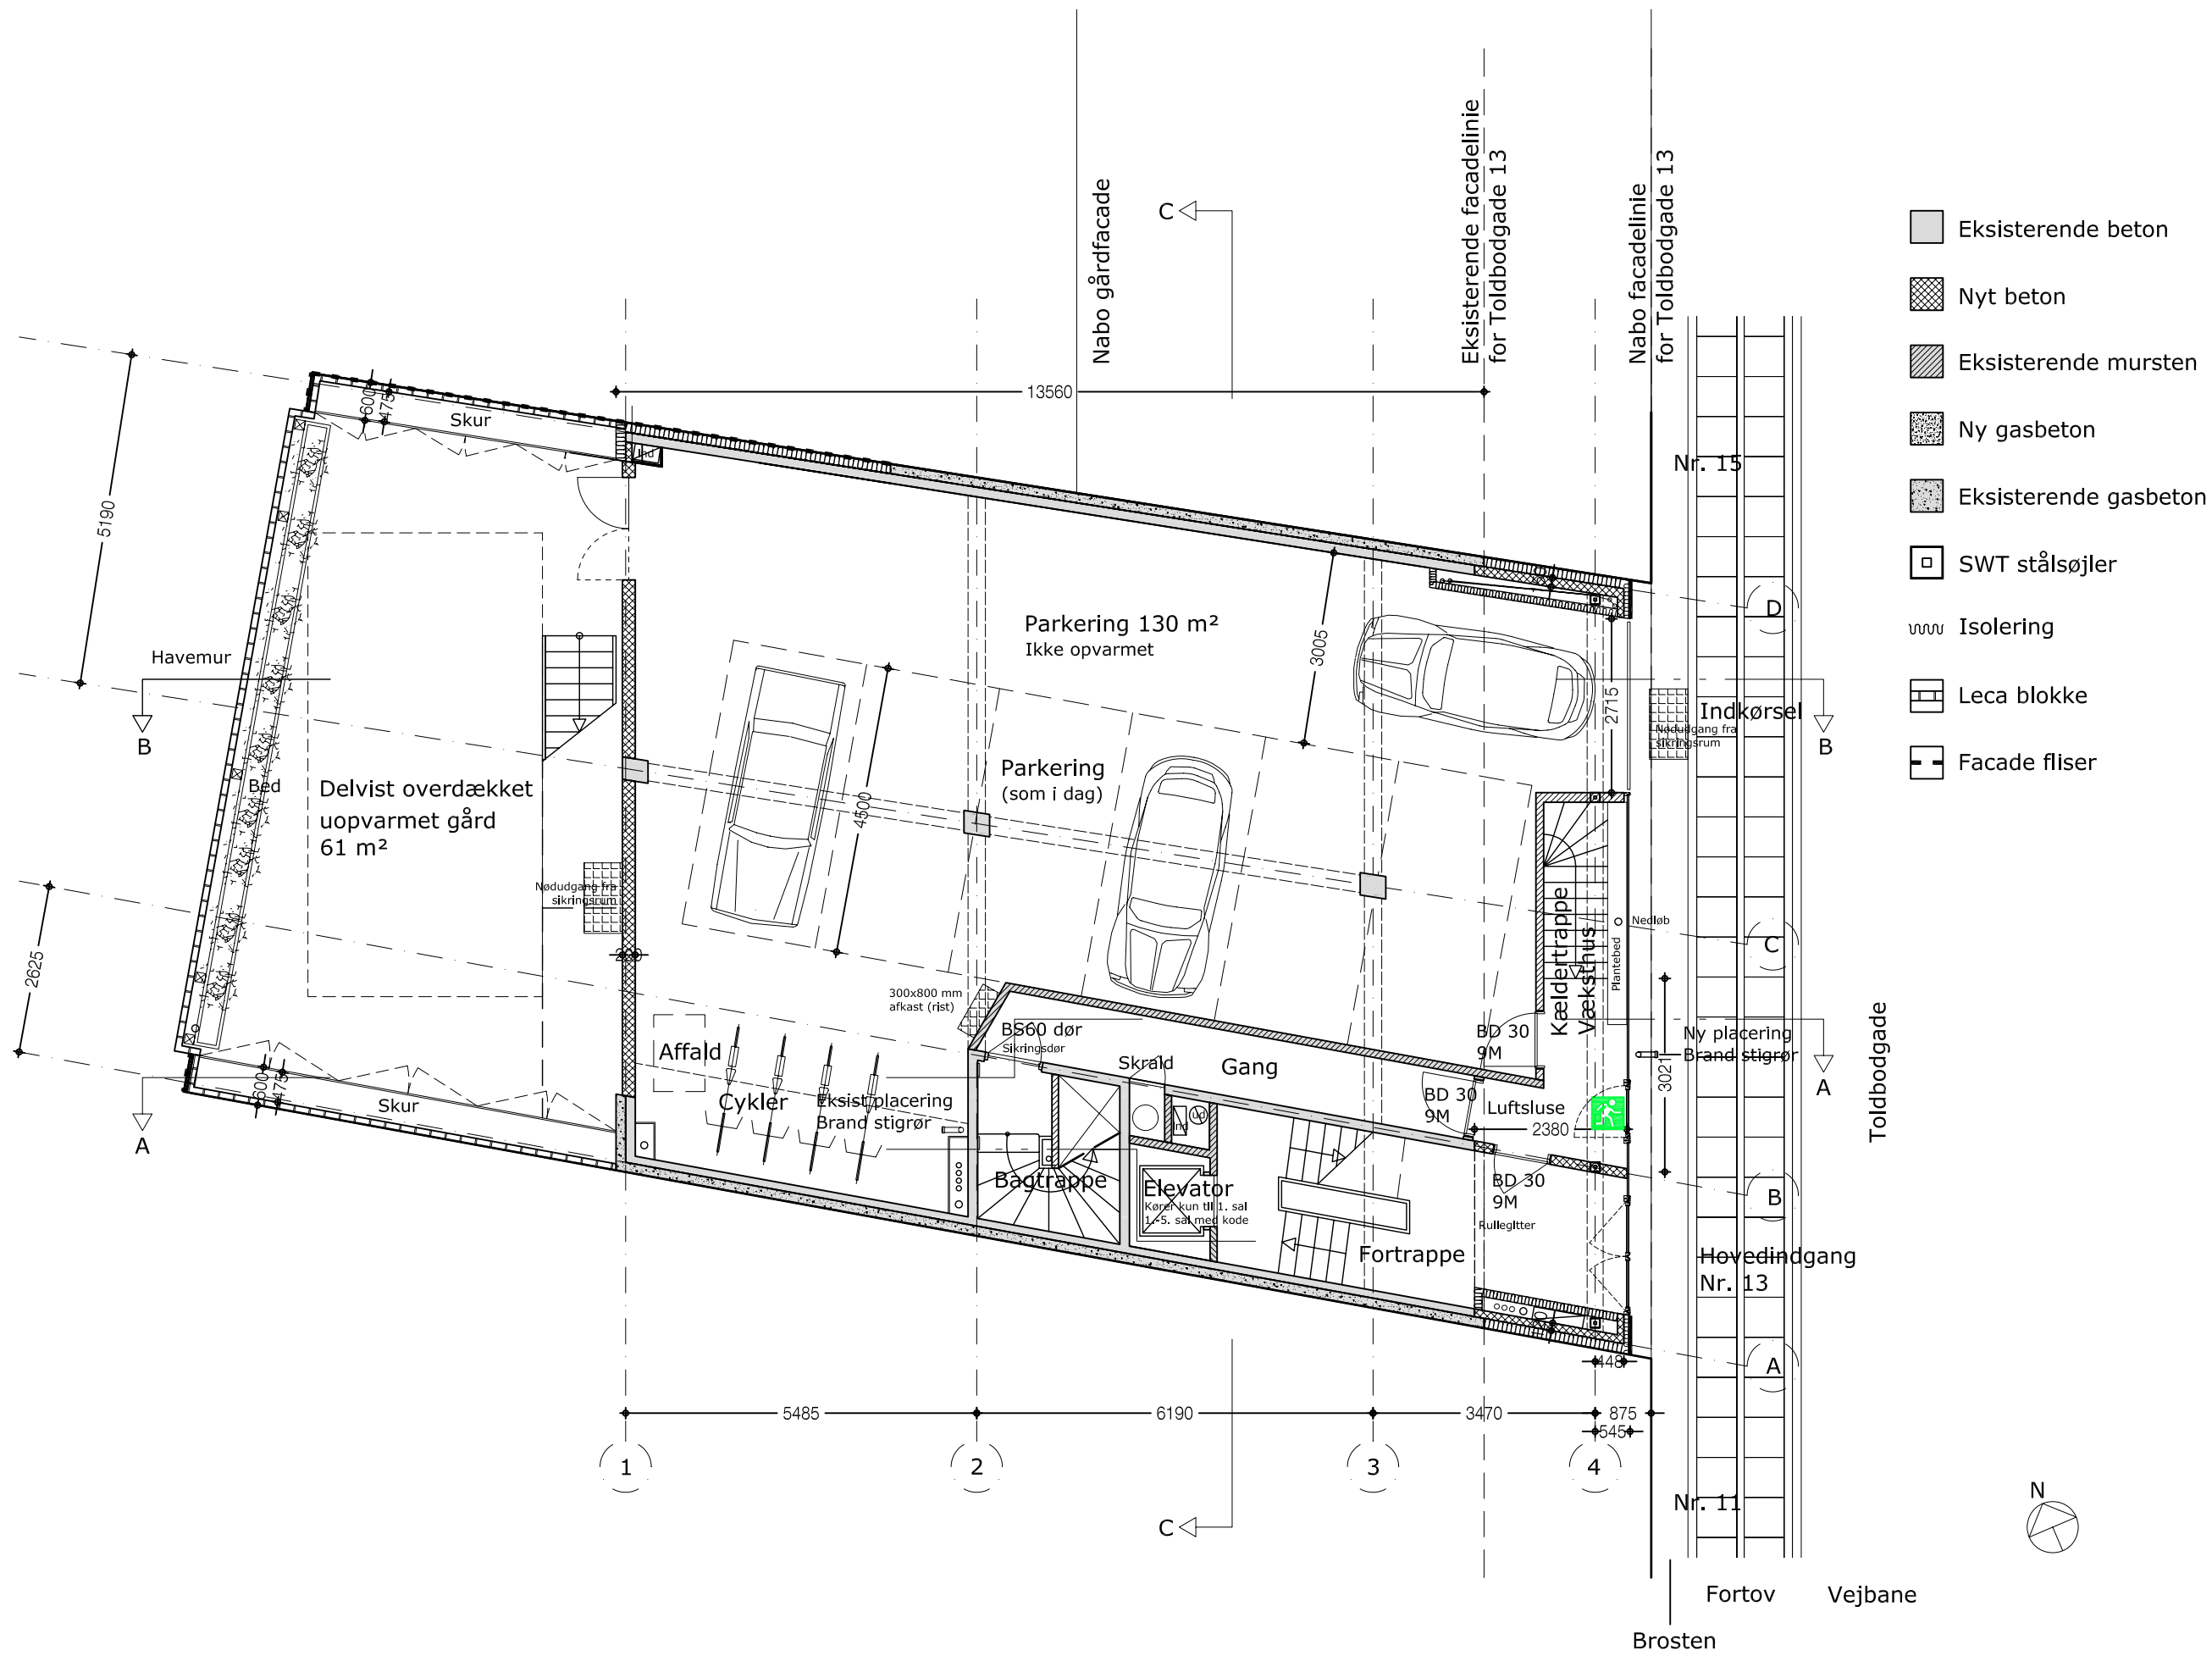

TOLDBODGADE 13		Myndighedsprojekt	Tegn.nr. Rev.
Emne:	Stueplan - fremtidige forhold		MA
Rev.emne:	.		1 11 B
Mål:	1:100	Tegner: kbb Kontrol: ew Sagsnr: 05.21 Fil navn: T_A_N_-_X_1_110-119_PLAN	2008.10.24
Arkitekt:	BBP Arkitekter A/S - Bredgade 25E, 5. - 1260 Kbh. K - Tel. 33113711 - Mail: ew@bbp.dk		

Signaturforklaring

— — — Nedrivning

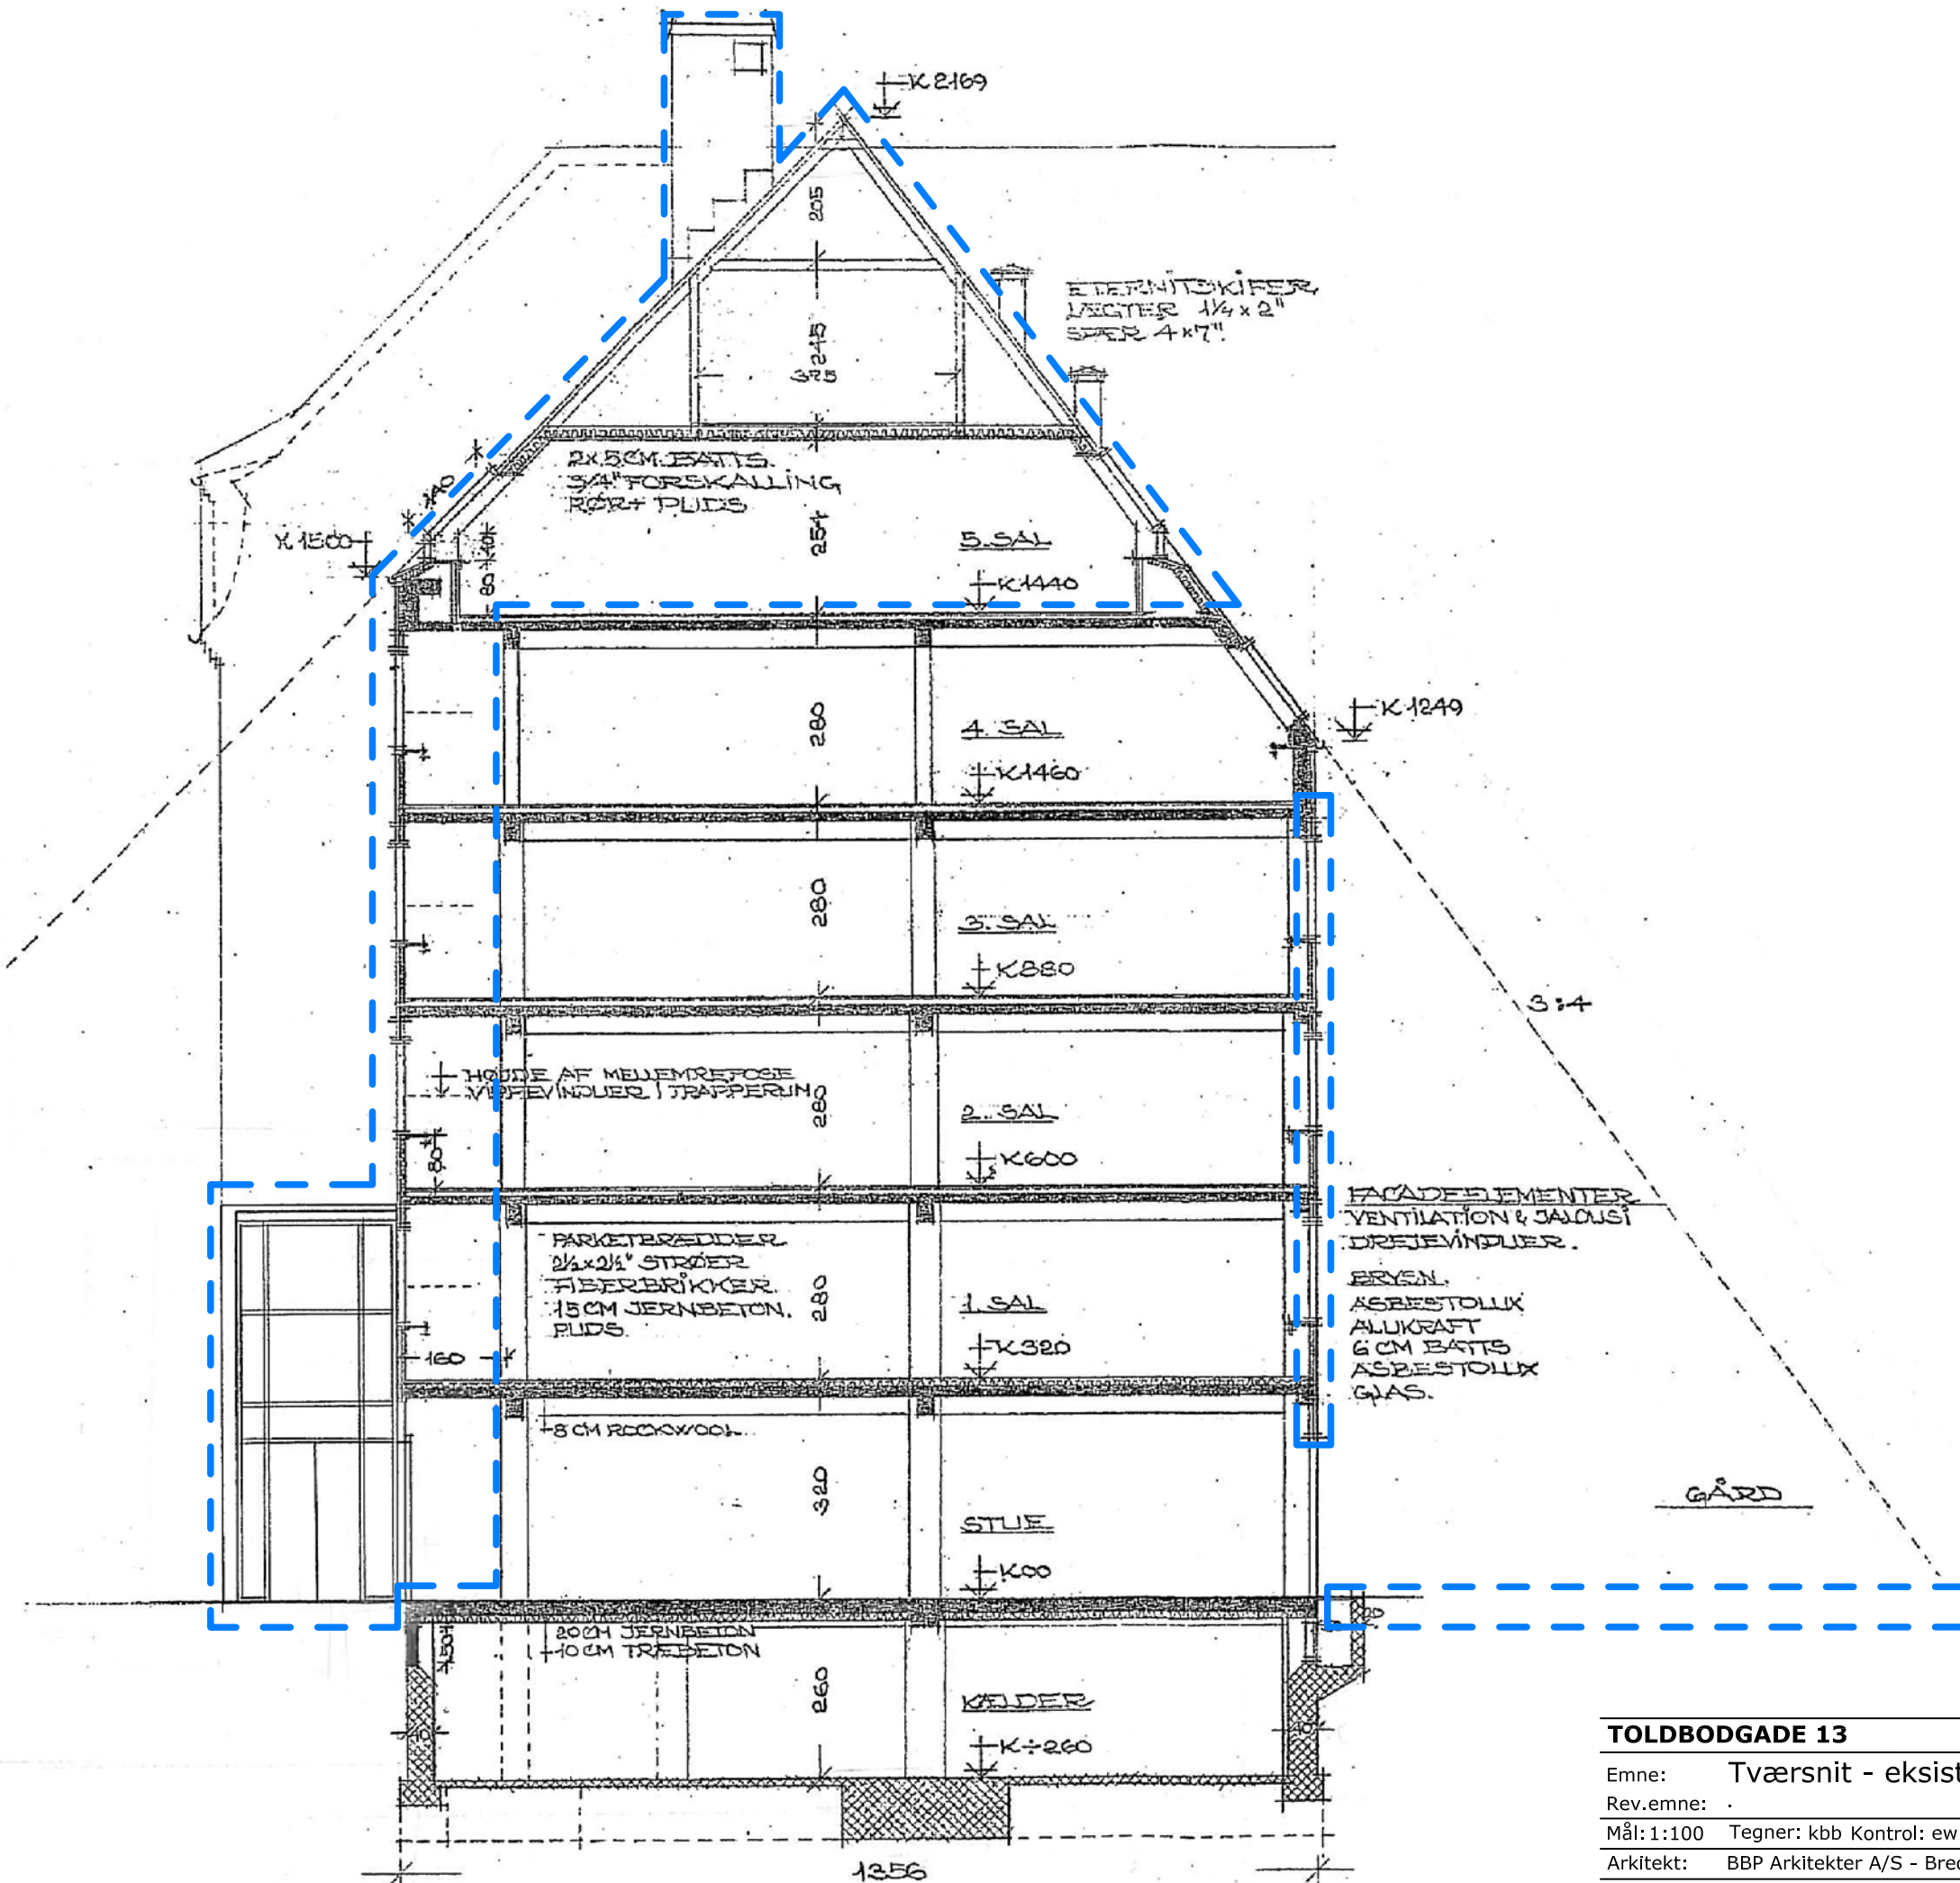

TOLDBODGADE 13

Myndighedsprojekt

Tegn.nr. Rev.


Emne: Tværsnit - eksisterende forhold

Rev.emne:

Mål: 1:100 Tegner: kbb Kontrol: ew Sagsnr: 05.21 Fil navn: T_A_N_0_X_1_01_eksist

Arkitekt: BBP Arkitekter A/S - Bredgade 25E, 5. - 1260 Kbh. K - Tel. 33113711 - Mail: ew@bbp.dk

MA
3 01
2007.03.15

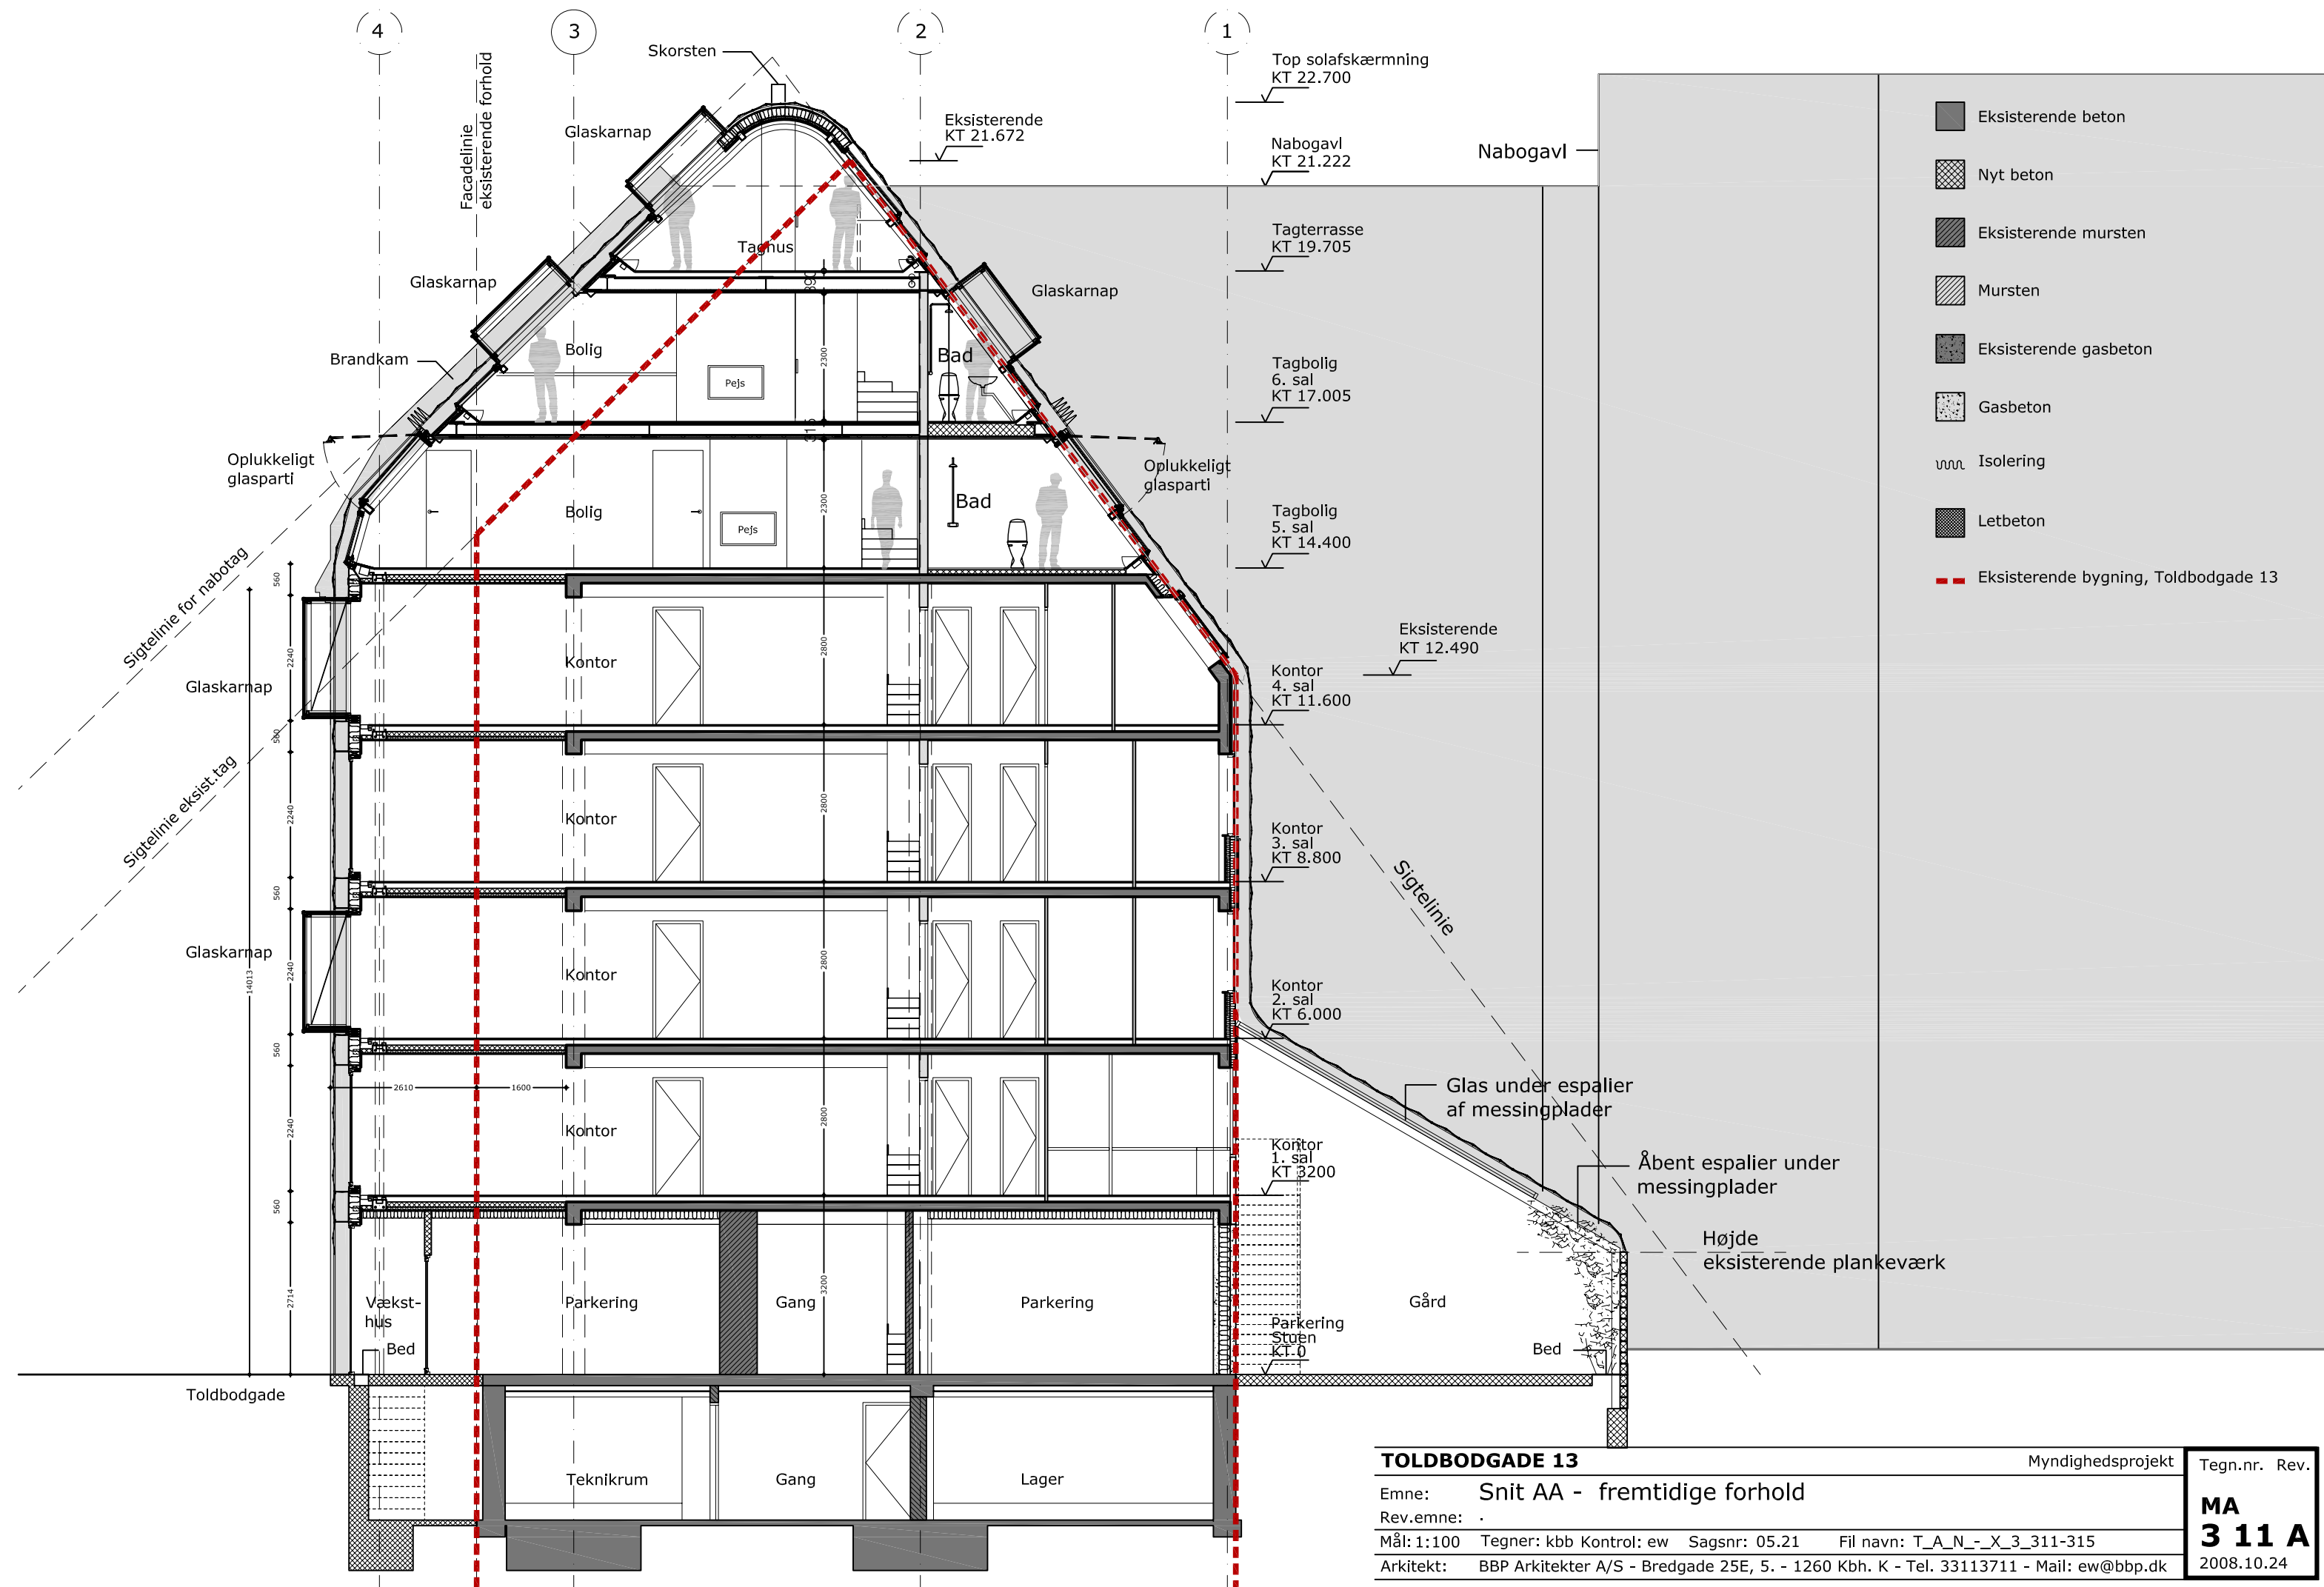

TOLDBODGADE 13		Myndighedsprojekt	Tegn.nr. Rev.
Emne: Snit AA - fremtidige forhold			MA
Rev.emne: .			3 11 A
Mål: 1:100 Tegner: kbb Kontrol: ew Sagsnr: 05.21 Fil navn: T_A_N_-_X_3_311-315			2008.10.24
Arkitekt: BBP Arkitekter A/S - Bredgade 25E, 5. - 1260 Kbh. K - Tel. 33113711 - Mail: ew@bbp.dk			



TOLDBODGADE 13

Myndighedsprojekt

Tegn.nr. Rev.

Emne: Facade mod Toldbodgade - eksisterende forhold

Rev.emne:

Mål: - Tegnet: KBB Kontrol: EW Sagsnr: 05-21 Filnavn: -

BBP Arkitekter A/S - Bredgade 25E, 5.sal - 1260 København K - Tel.: 3311 3711 - www.bbp.dk

MA
2_15 -
2008-10-24



TOLDBODGADE 13

Myndighedsprojekt


Tegn.nr. Rev.

Emne: Facade mod Toldbodgade - fremtidige forhold
Rev.emne:

Mål: - Tegnet: KBB Kontrol: EW Sagsnr: 05-21 Filnavn: -

BBP Arkitekter A/S - Bredgade 25E, 5.sal - 1260 København K - Tel.: 3311 3711 - www.bbp.dk

MA
2_16 -
2008-10-24

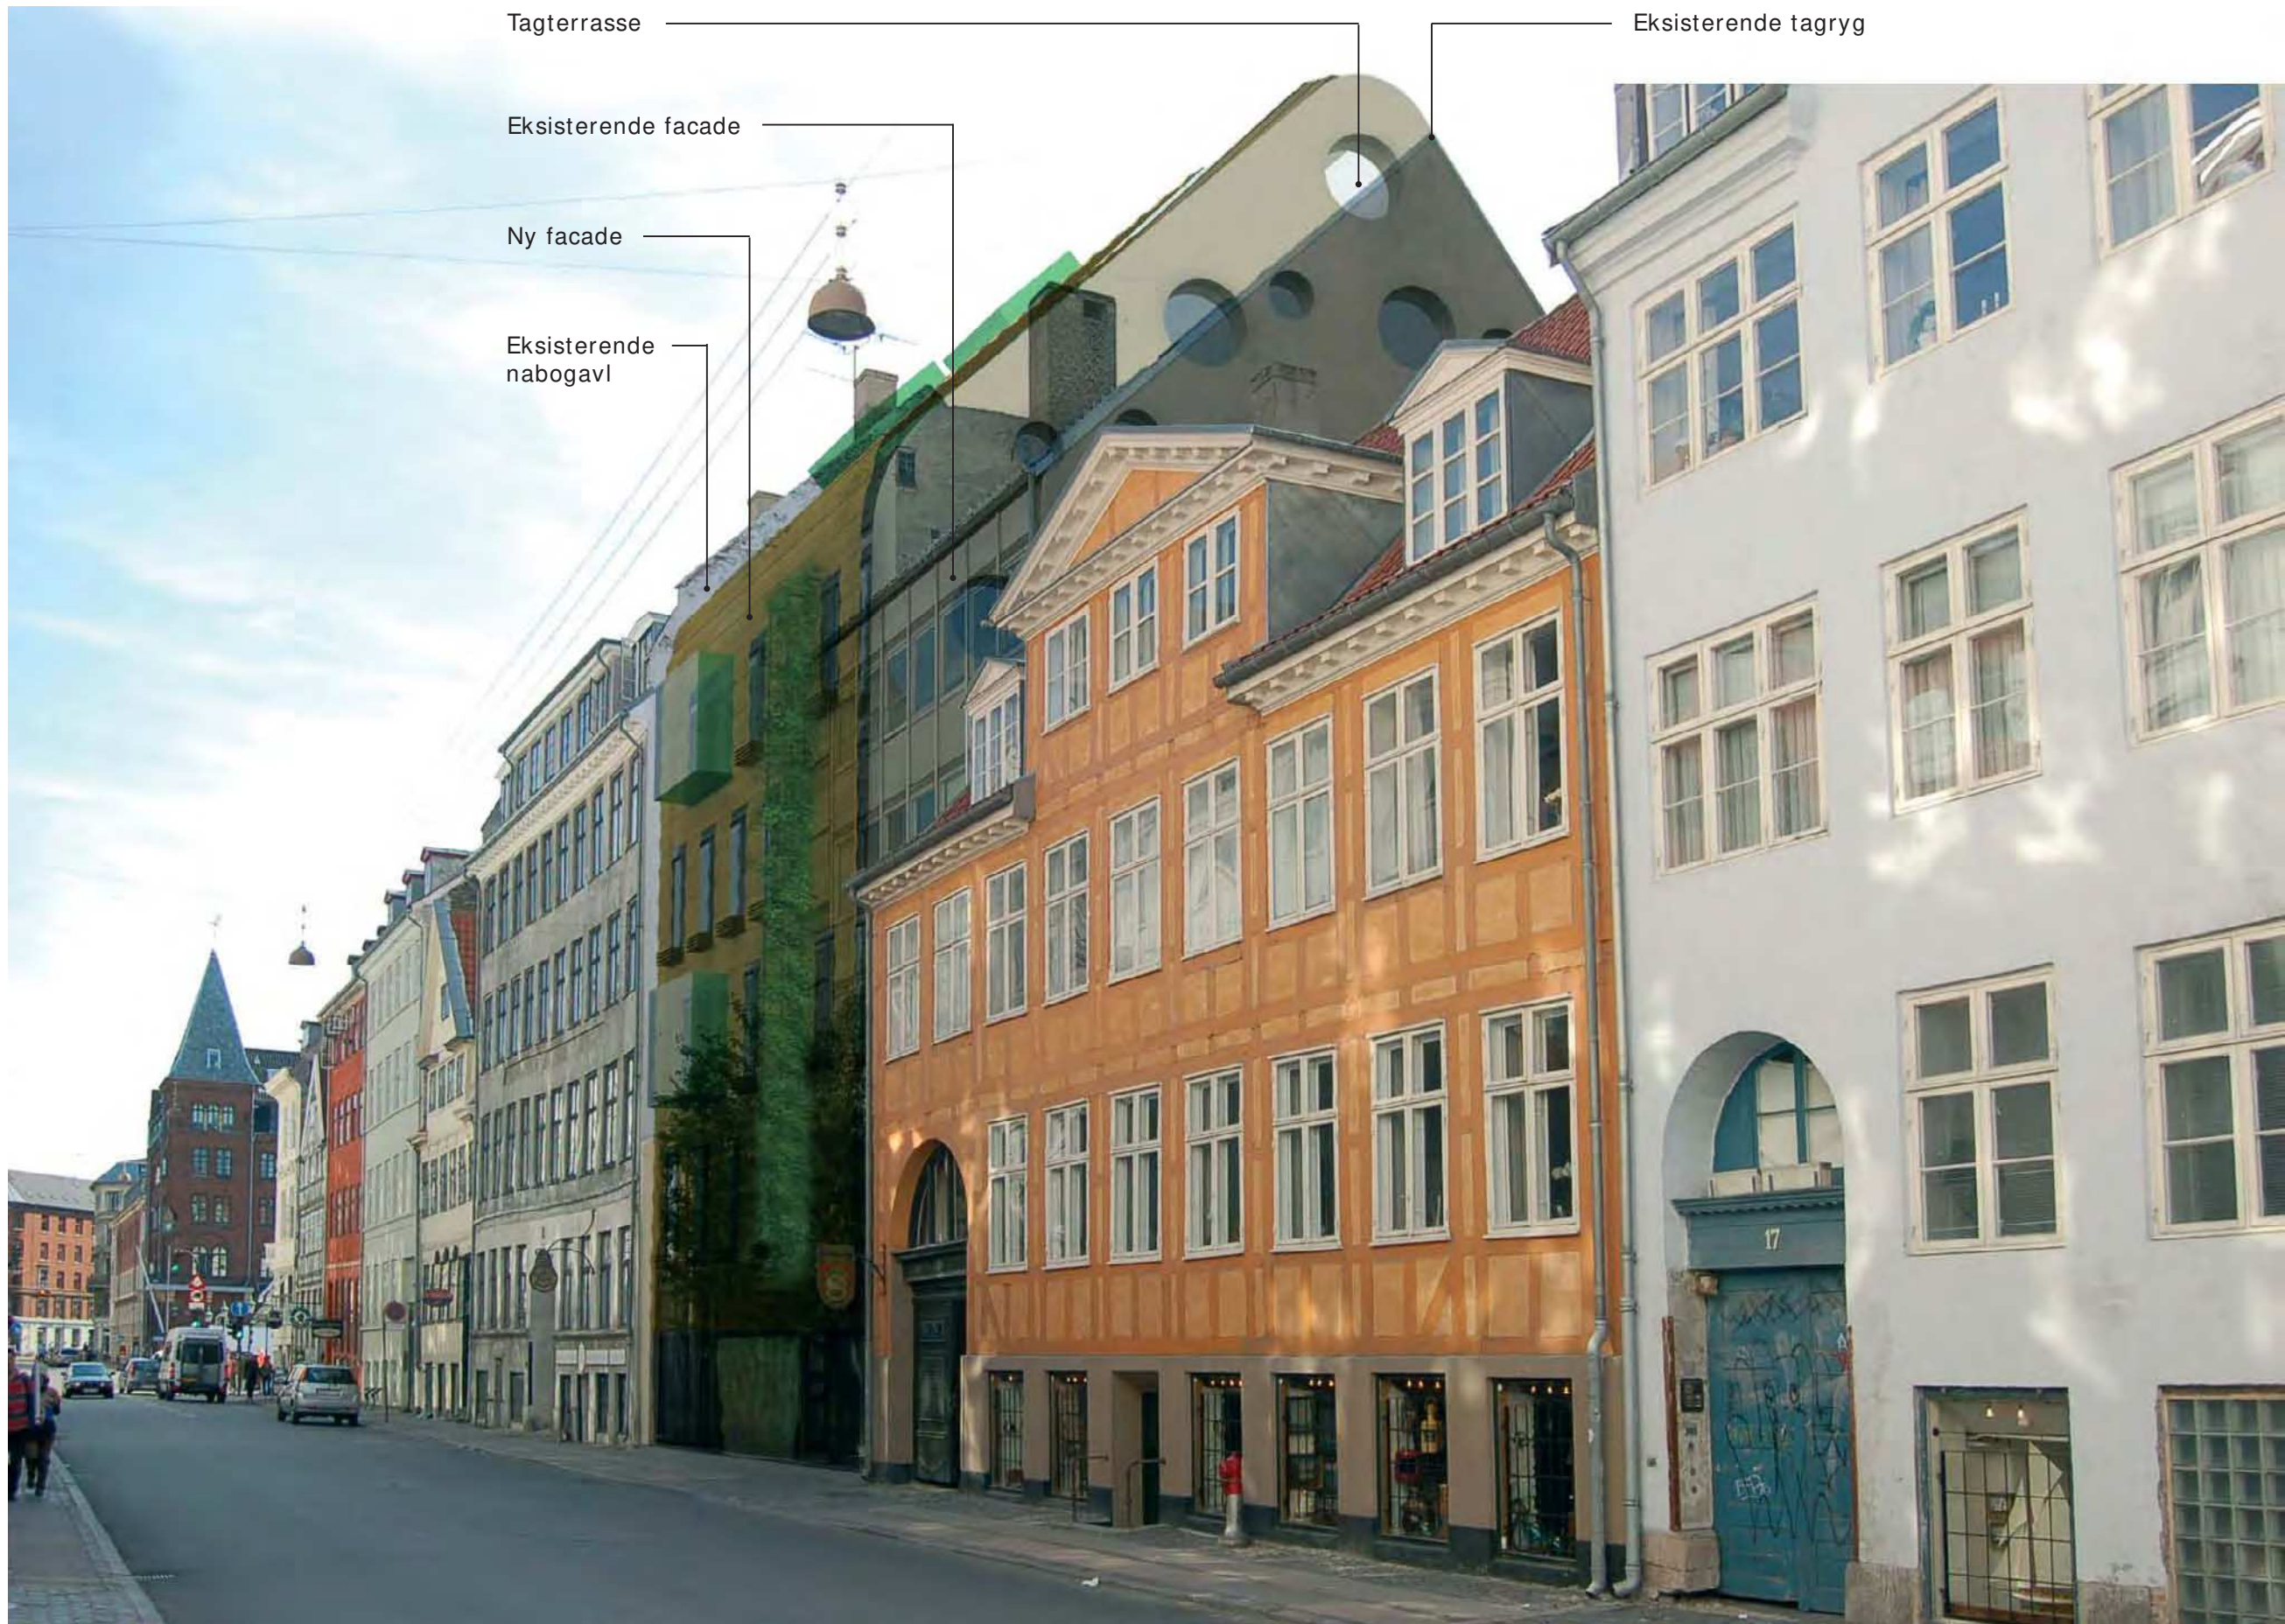

Tagterrasse

Eksisterende tagryg

Eksisterende facade

Ny facade

Eksisterende nabogavl

TOLDBODGADE 13

Myndighedsprojekt

Tegn.nr. Rev.

Emne: Facade mod Toldbodgade - eksisterende og fremtidige forhold
 Rev.emne:

Mål: - Tegnet: KBB Kontrol: EW Sagsnr: 05-21 Filnavn: -

BBP Arkitekter A/S - Bredgade 25E, 5.sal - 1260 København K - Tel.: 3311 3711 - www.bbp.dk


MA
 2_17 -
 2008-10-24




Facade uden plante



Solafskærmning - helt åben

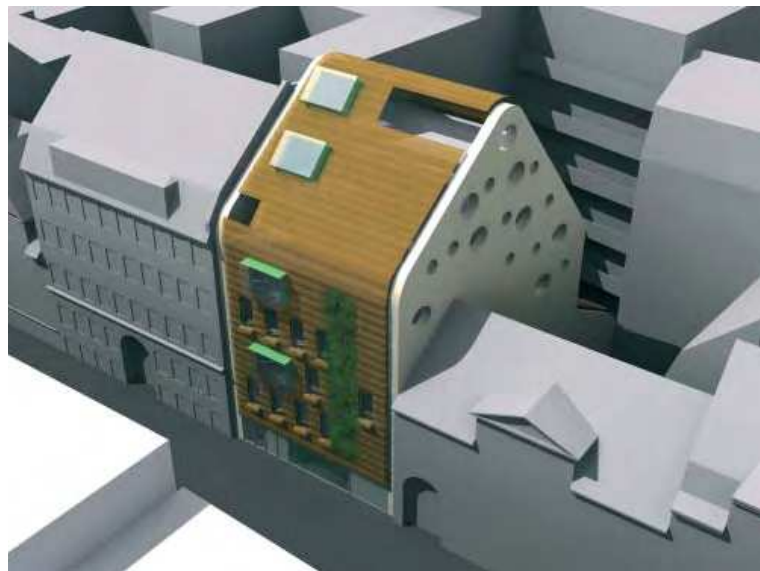

Solafskærmning - delvist lukket

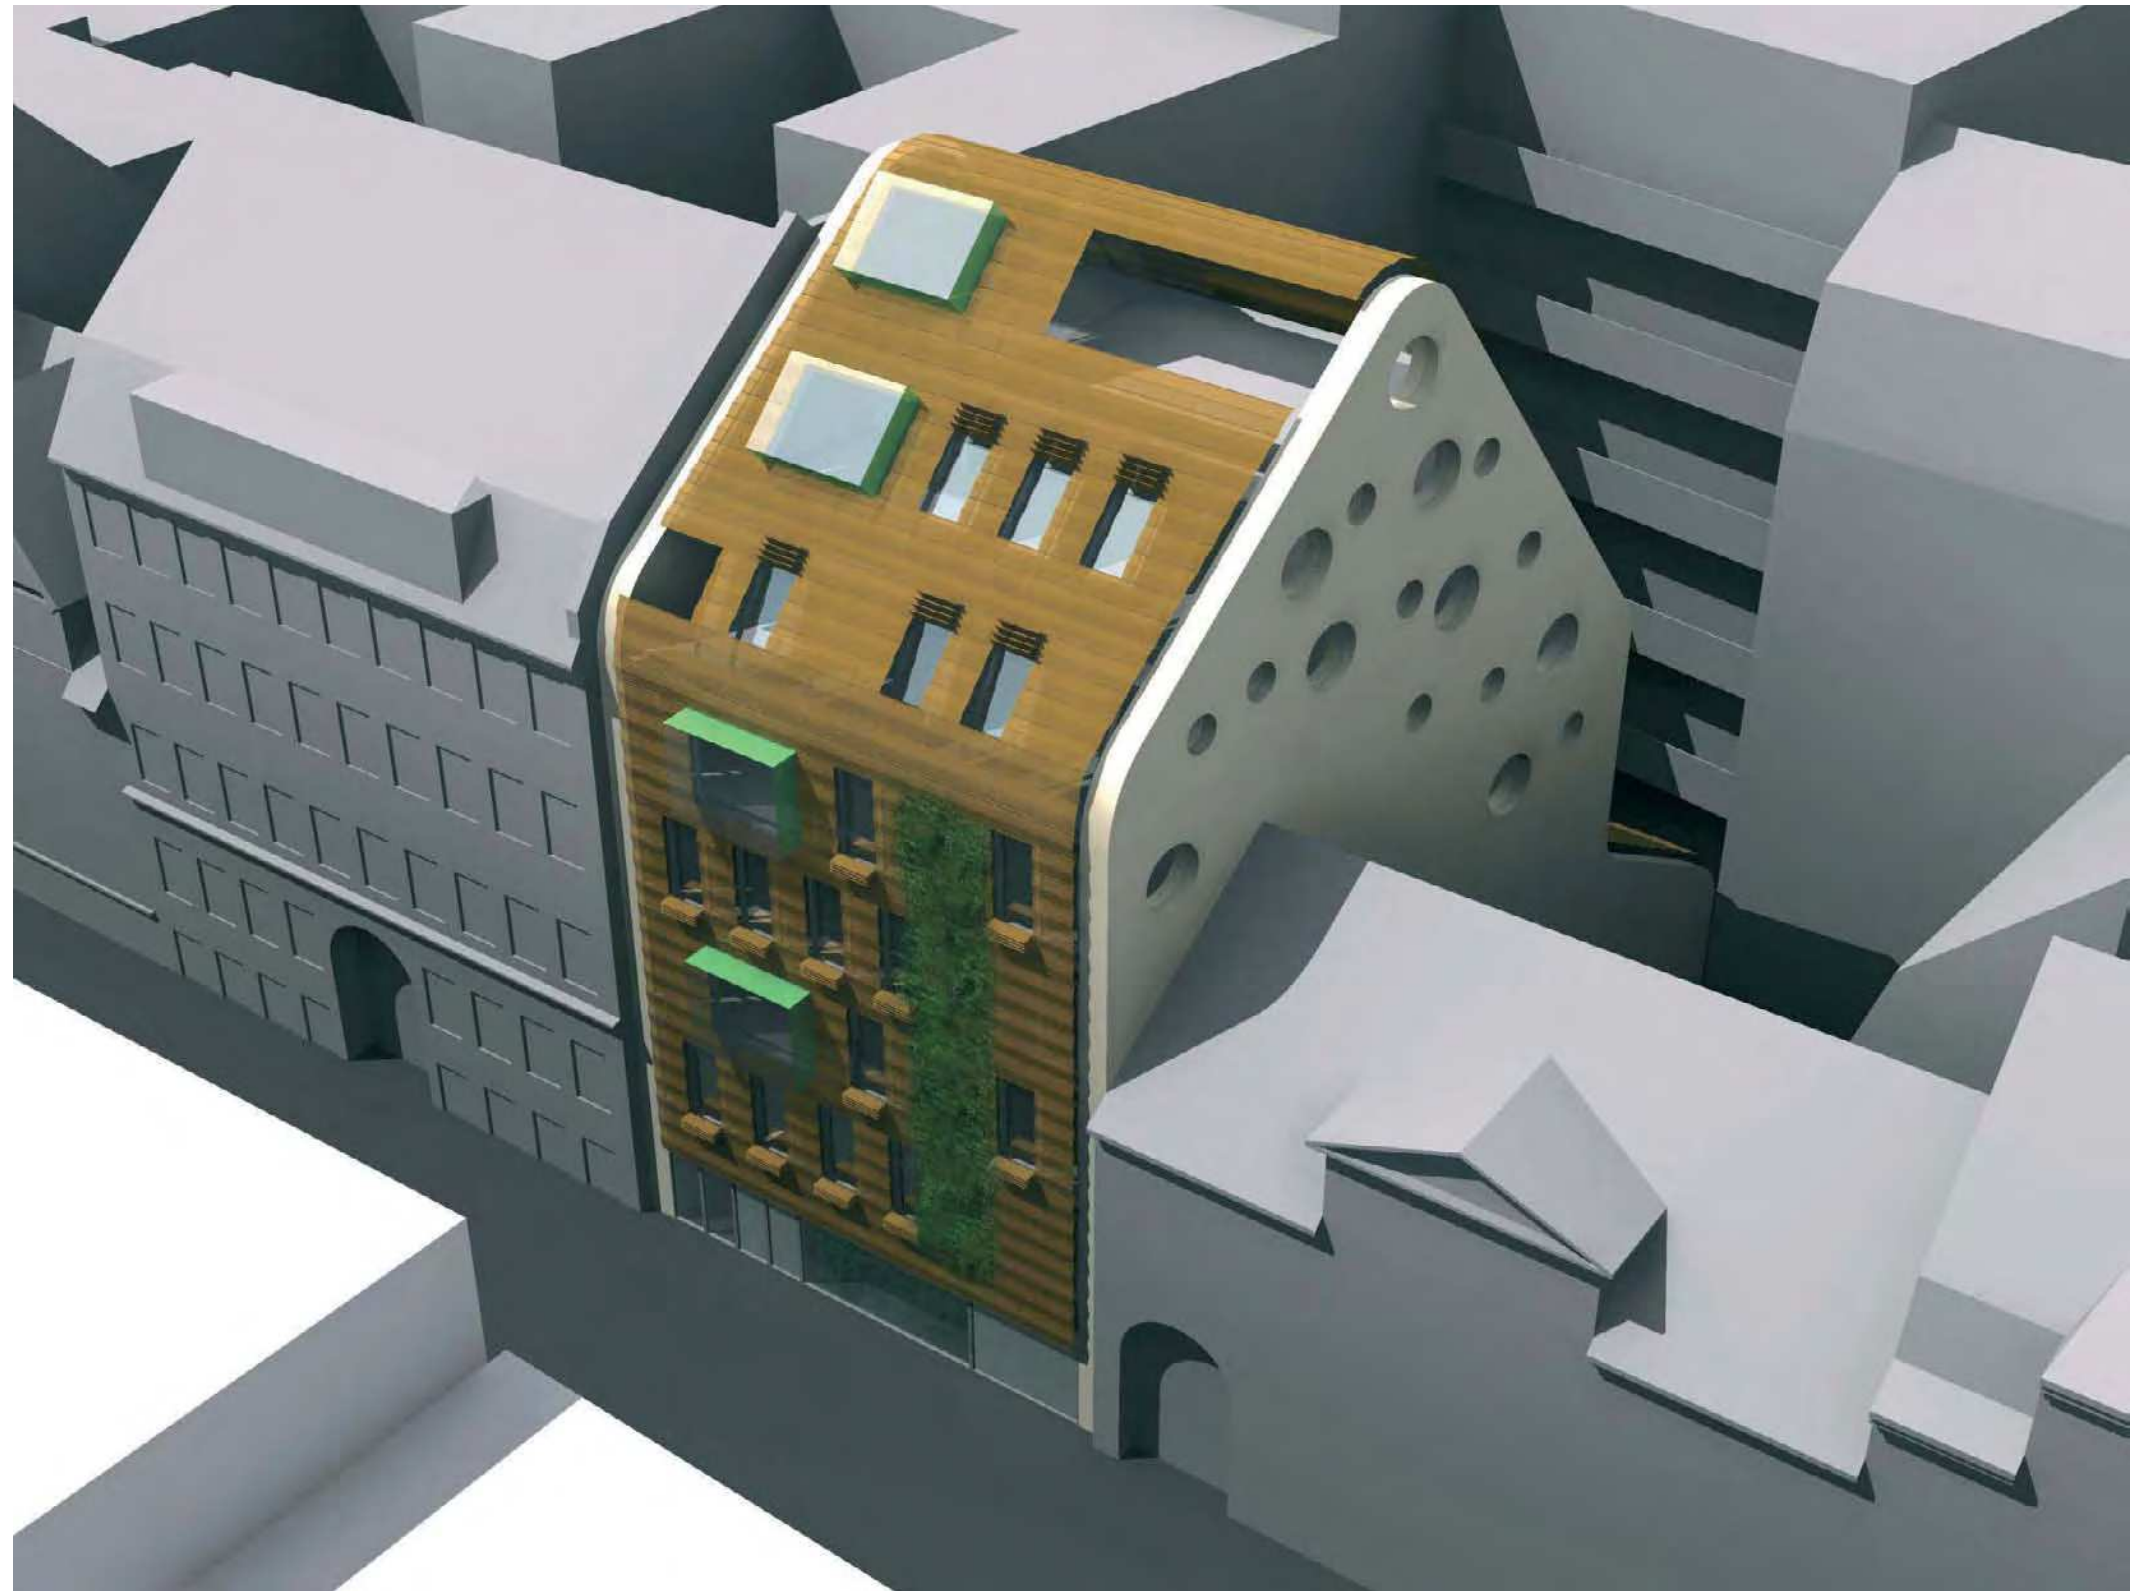

TOLDBODGADE 13

Myndighedsprojekt

Tegn.nr. Rev.

Emne: Isometri set fra nord-øst, fremtidige forhold

Rev.emne:

MA

Mål: - Tegnet: KBB Kontrol: EW Sagsnr: 05-21 Filnavn: -

2_18 -

BBP Arkitekter A/S - Bredgade 25E, 5.sal - 1260 København K - Tel.: 3311 3711 - www.bbp.dk

2008-10-24



TOLDBODGADE 13

Myndighedsprojekt

Tegn.nr. Rev.

Emne: Opstalt stueetagen - eksisterende forhold
Rev.emne:

Mål: - Tegnet: KBB Kontrol: EW Sagsnr: 05-21 Filnavn: -

BBP Arkitekter A/S - Bredgade 25E, 5.sal - 1260 København K - Tel.: 3311 3711 - www.bbp.dk

MA
2_19 -
2008-10-24



Facade er trukket
35 cm tilbage ift.
nabobygning.

Hovedindgang.
Til fortrappe.
Klart glas.

Udgang fra luftsluse, bagtrappe,
kælder, garage.
Glas matteret med mønster.

Fast glas til væksthuse med
kælderskakt og bed for blåregn.
Glas matteret med mønster med
kig til blåregnen.

Vippe port til parkering.
Glas matteret med mønster.

TOLDBODGADE 13

Myndighedsprojekt

Tegn.nr. Rev.

Emne: Opstalt stueetagen - fremtidige forhold - med plante
Rev.emne:

Mål: - Tegnet: KBB Kontrol: EW Sagsnr: 05-21 Filnavn: -

BBP Arkitekter A/S - Bredgade 25E, 5.sal - 1260 København K - Tel.: 3311 3711 - www.bbp.dk

MA
2 21 -
2008-10-24



Eksisterende forhold set fra Sct. Annæ Plads



Fremtidige forhold set fra Sct. Annæ Plads

TOLDBODGADE 13

Myndighedsprojekt

Tegn.nr. Rev.

Emne: Eksisterende og fremtidige forhold set fra Sct. Annæ Plads

Rev.emne:

MA

Mål: - Tegnet: KBB Kontrol: EW Sagsnr: 05-21 Filnavn: -

2 22 -

BBP Arkitekter A/S - Bredgade 25E, 5.sal - 1260 København K - Tel.: 3311 3711 - www.bbp.dk


2008-10-24

21. marts
Eksisterende forhold
Før ombygningen

kl. 9:00

Toldbodgade 13


Toldbodgade 15

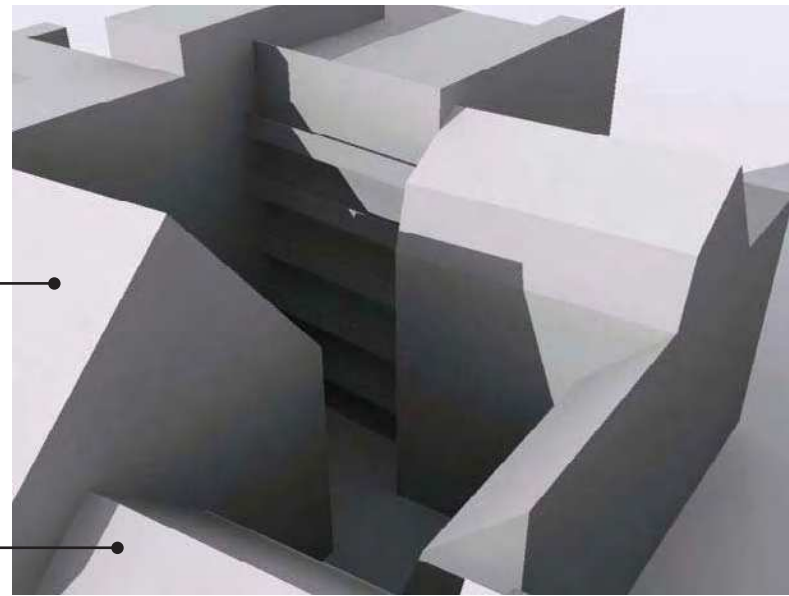

kl. 12:00

Toldbodgade 13


Toldbodgade 15

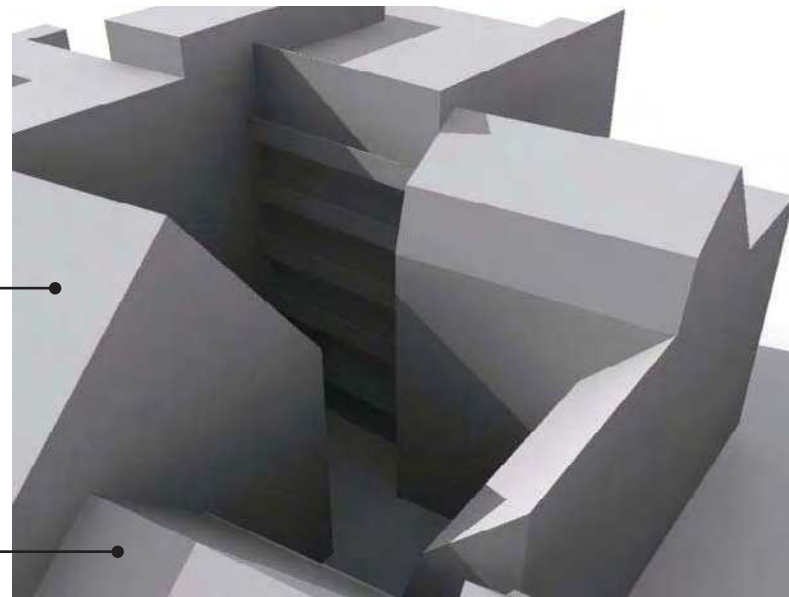

kl. 16:00

Toldbodgade 13

Toldbodgade 15

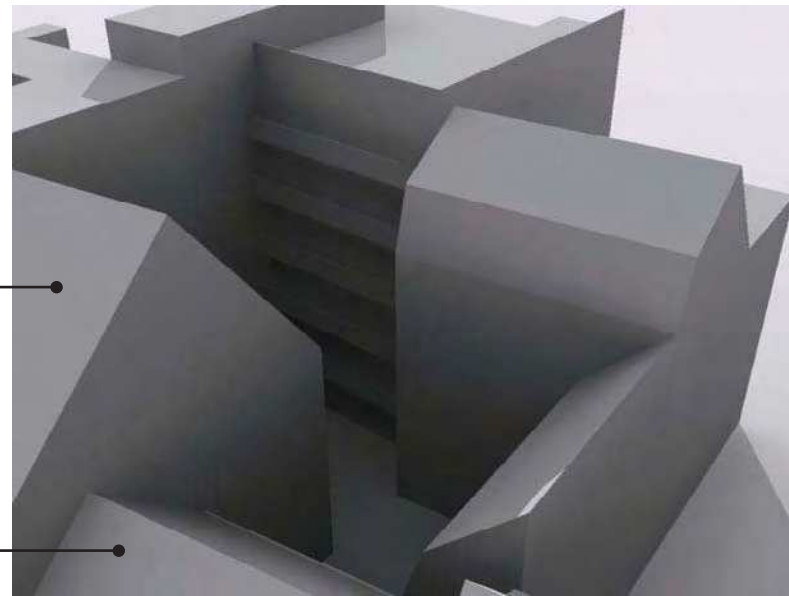


21. marts
Fremtidige forhold
Efter ombygningen

kl. 9:00

Toldbodgade 13


Toldbodgade 15

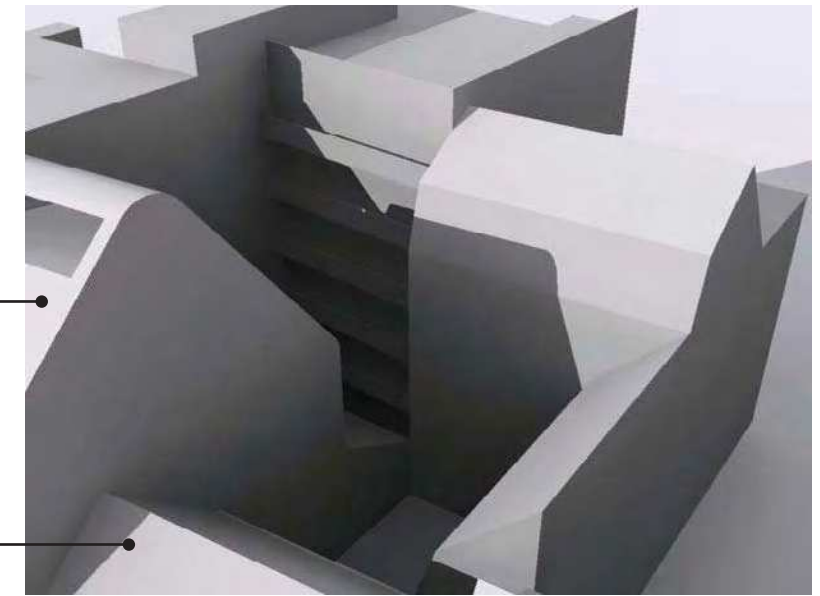

kl. 12:00

Toldbodgade 13


Toldbodgade 15

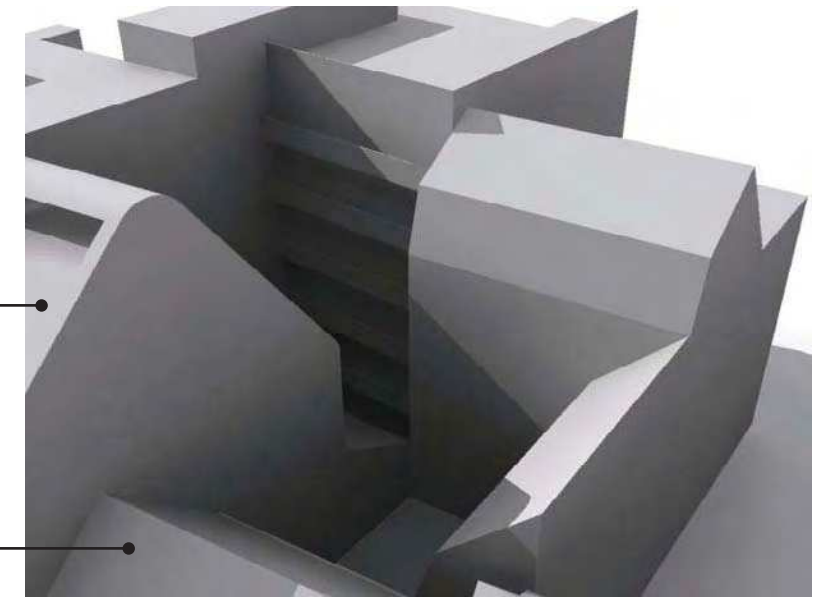

kl. 16:00

Toldbodgade 13

Toldbodgade 15

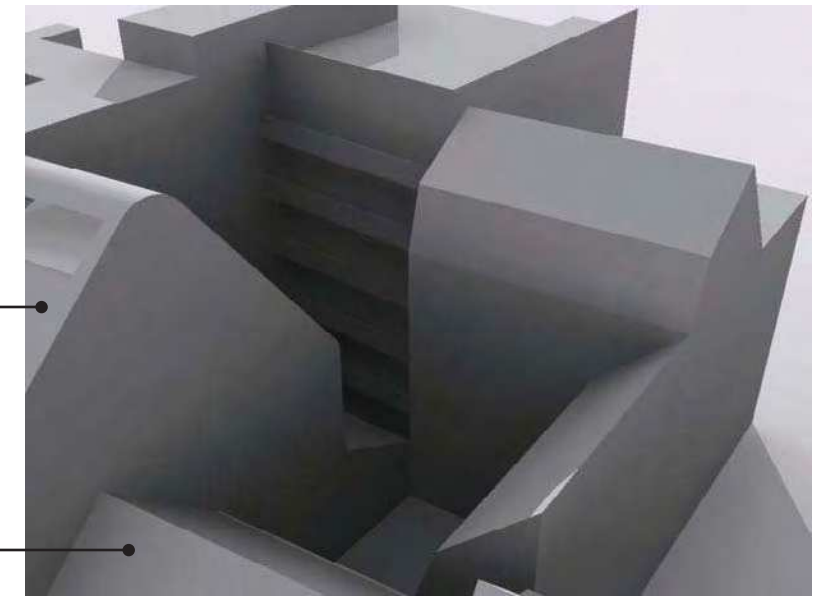


TOLDBODGADE 13		Myndighedsprojekt	Tegn.nr.	Rev.
Emne: Skygge diagram, 21. marts - gården				
Rev.emne:				
Mål: -	Tegnet: KBB	Kontrol: EW	Sagsnr: 05-21	Filnavn: -
BBP Arkitekter A/S - Bredgade 25E, 5.sal - 1260 København K - Tel.: 3311 3711 - www.bbp.dk				
		MA		
		7_10		
		2008-08-08		

21. juni
Eksisterende forhold
Før ombygningen

kl. 9:00

Toldbodgade 13


Toldbodgade 15

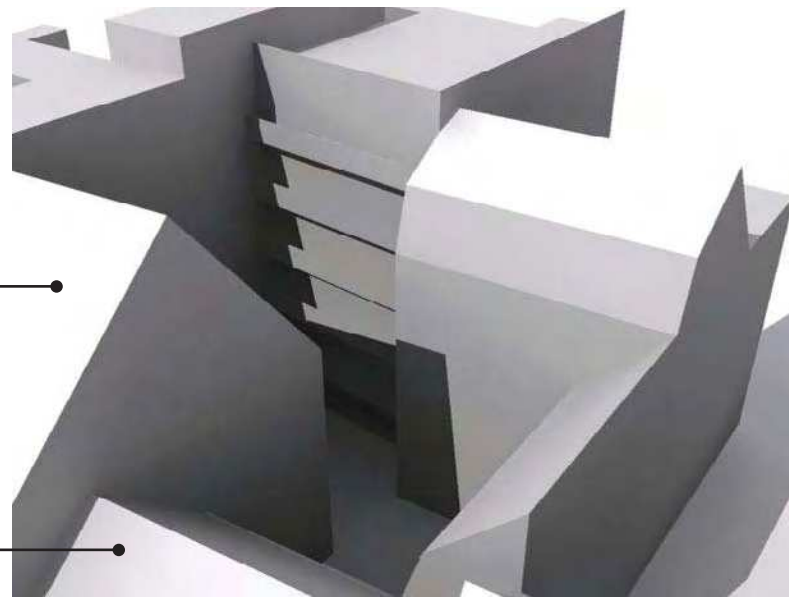

kl. 12:00

Toldbodgade 13


Toldbodgade 15

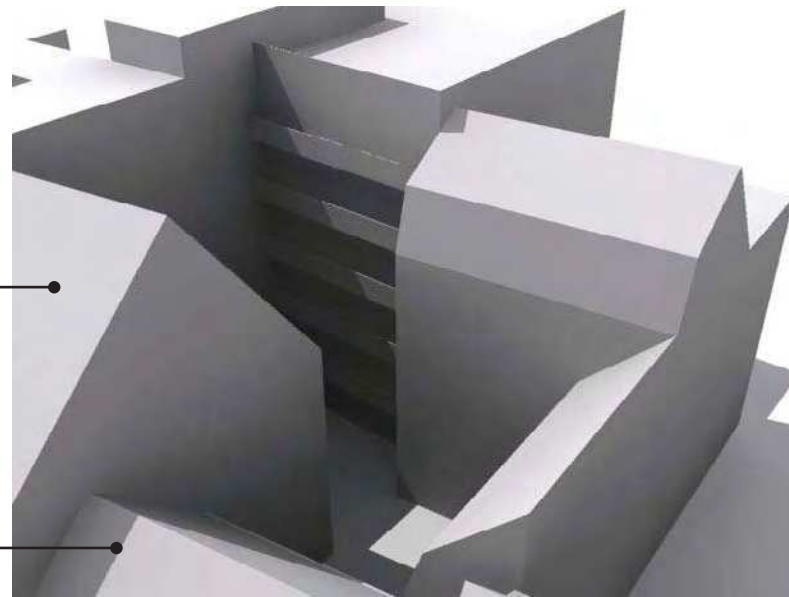

kl. 16:00

Toldbodgade 13

Toldbodgade 15

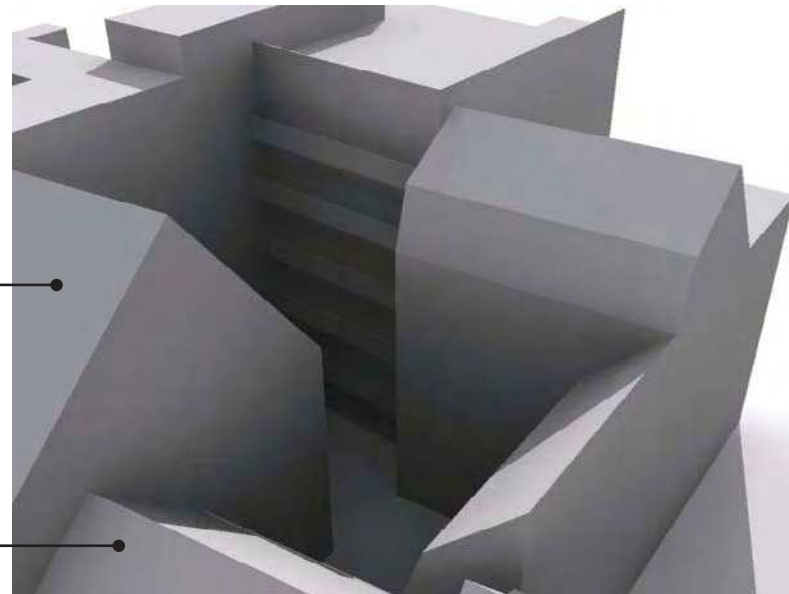


21. juni
Fremtidige forhold
Efter ombygningen

kl. 9:00

Toldbodgade 13


Toldbodgade 15

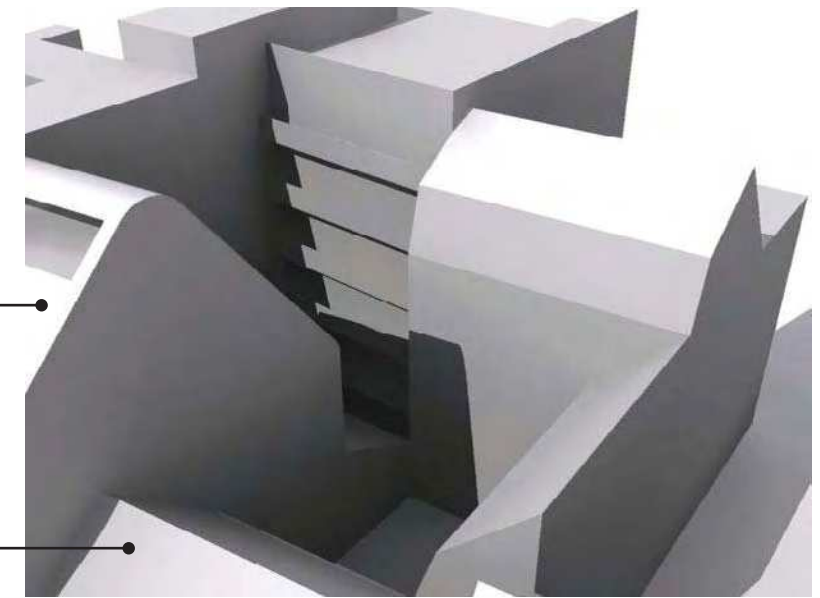

kl. 12:00

Toldbodgade 13


Toldbodgade 15

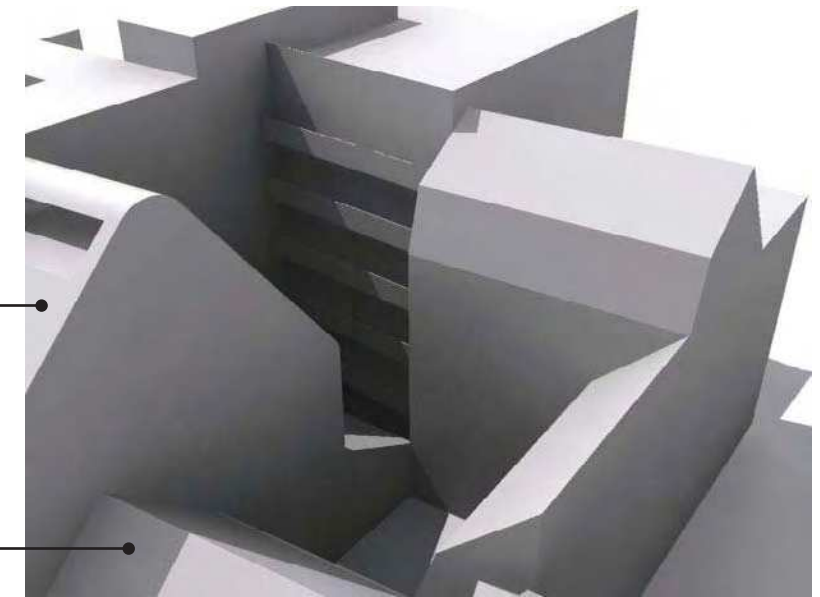

kl. 16:00

Toldbodgade 13

Toldbodgade 15

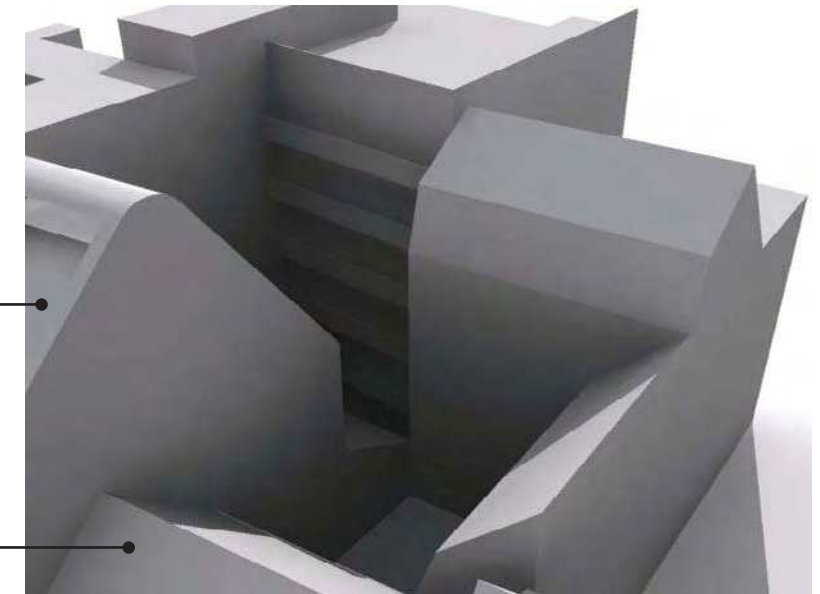

TOLDBODGADE 13

Myndighedsprojekt

Tegn.nr. Rev.

Emne: Skygge diagram, 21. juni - gården
Rev.emne:

MA


7_11

Mål: - Tegnet: KBB Kontrol: EW Sagsnr: 05-21 Filnavn: -

BBP Arkitekter A/S - Bredgade 25E, 5.sal - 1260 København K - Tel.: 3311 3711 - www.bbp.dk

2008-08-08


21. marts kl. 16:00
Eksisterende forhold
Før ombygningen

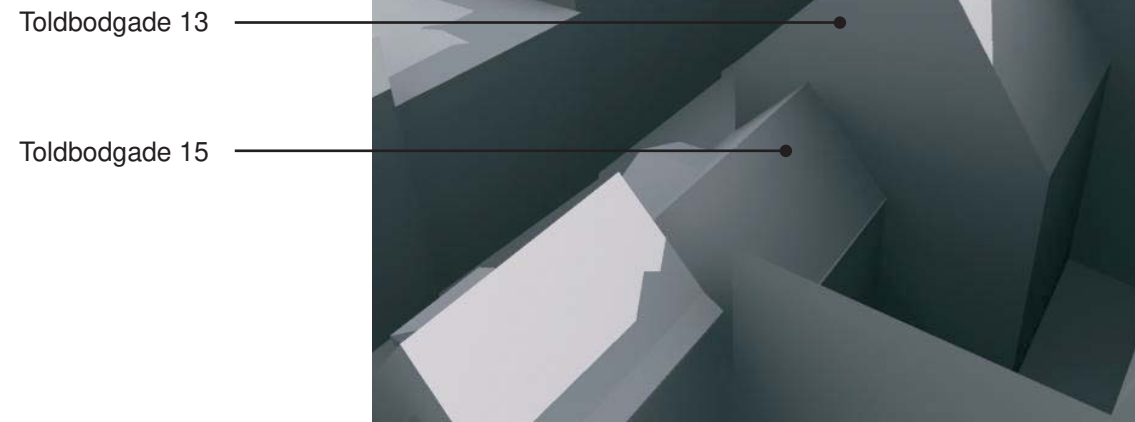


21. marts kl. 16:00
Fremtidige forhold
Efter ombygningen



21. juni kl. 16:00
Eksisterende forhold
Før ombygningen

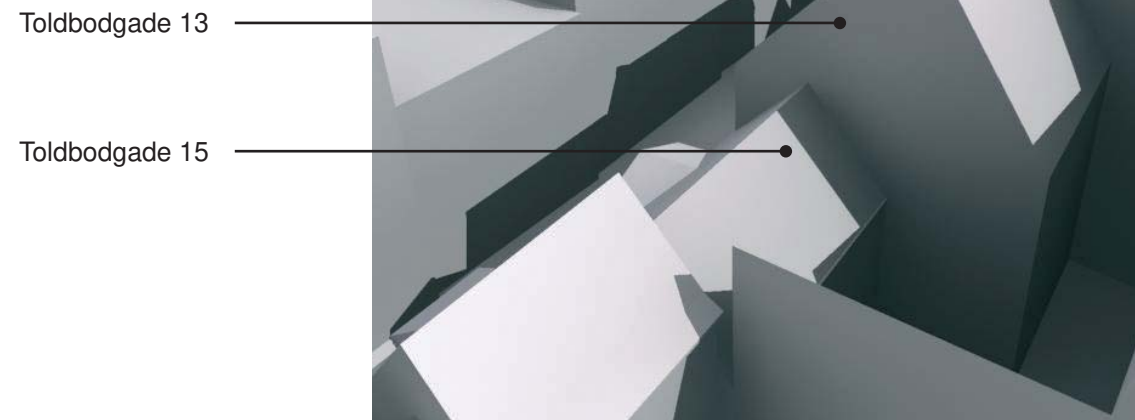


21. juni kl. 16:00
Fremtidige forhold
Efter ombygningen

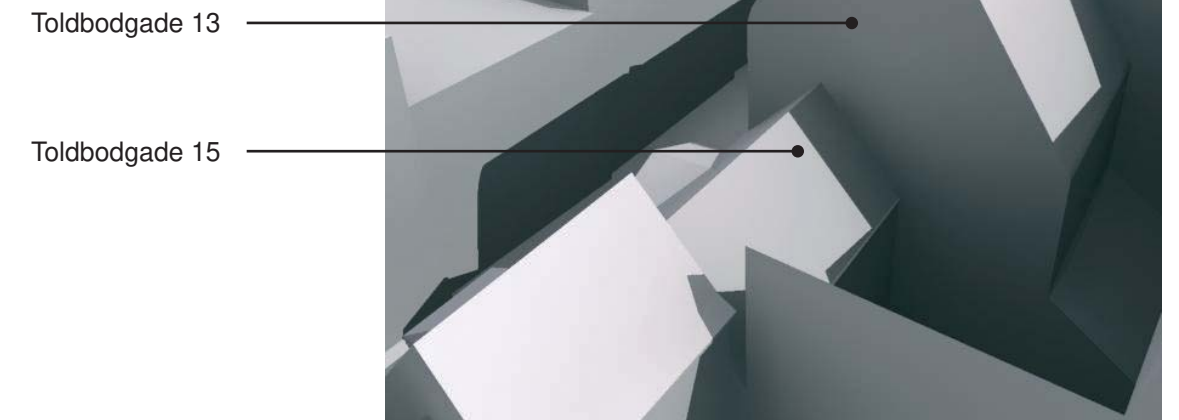

kl. 19:00




kl. 19:00

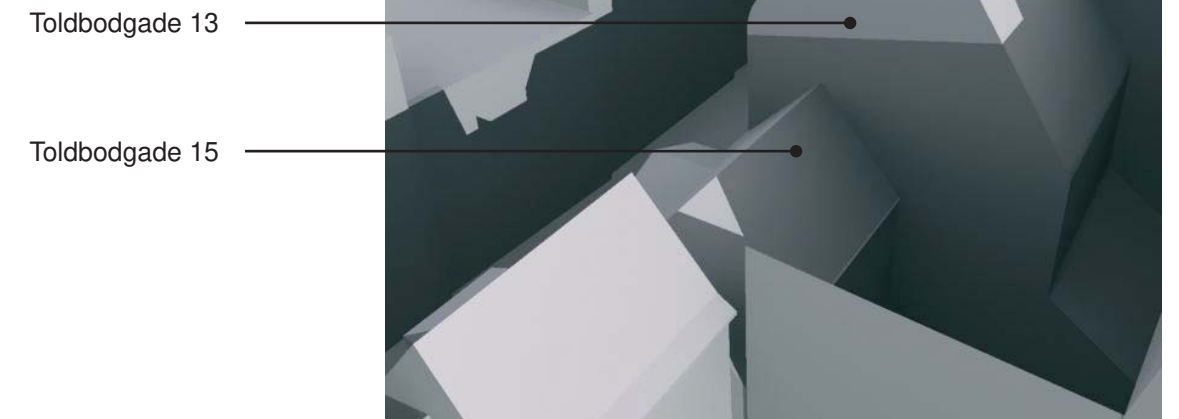

TOLDBODGADE 13		Myndighedsprojekt	Tegn.nr.	Rev.
Emne:	Skygge diagram, 21. marts & 21. juni - gaden			MA
Rev.emne:				7_12
Mål: -	Tegnet: KBB	Kontrol: EW	Sagsnr: 05-21	Filnavn: -
BBP Arkitekter A/S - Bredgade 25E, 5.sal - 1260 København K - Tel.: 3311 3711 - www.bbp.dk				2008-06-08

21. marts
Eksisterende forhold
Før ombygningen


kl. 9:00

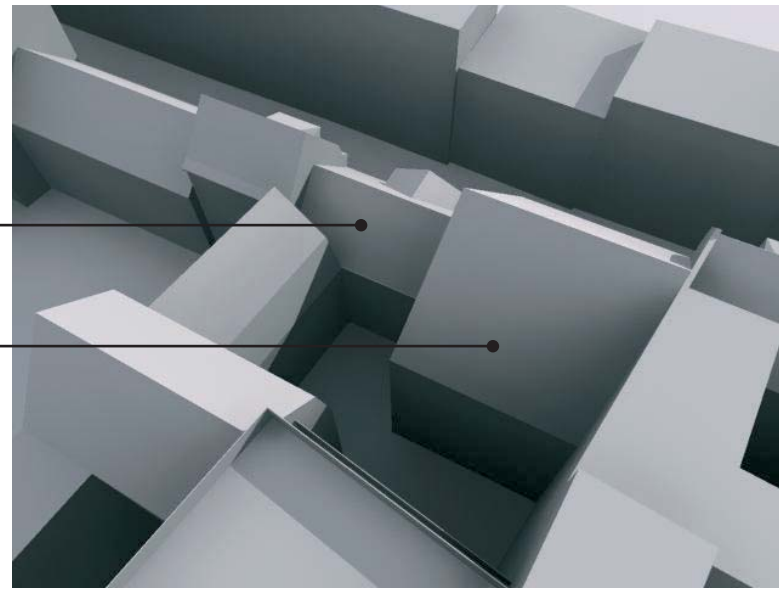

Toldbodgade 15

Toldbodgade 13


kl. 12:00

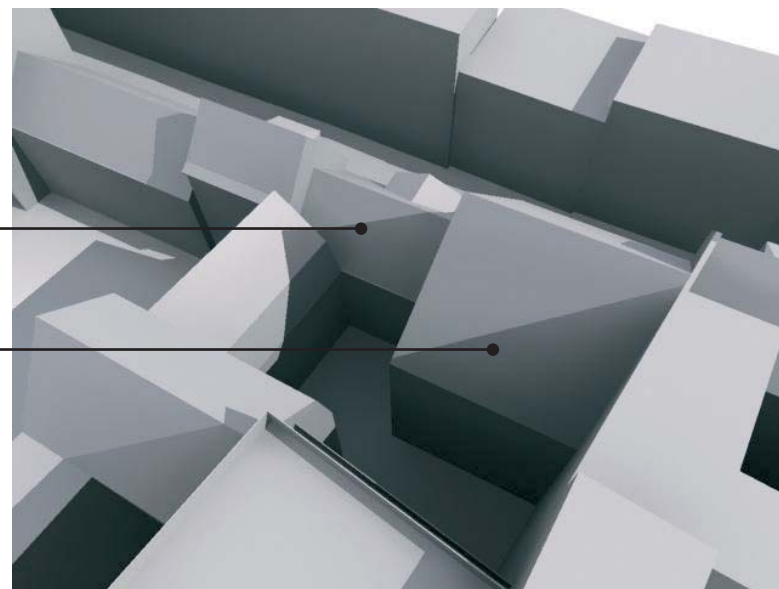

Toldbodgade 15

Toldbodgade 13

kl. 16:00

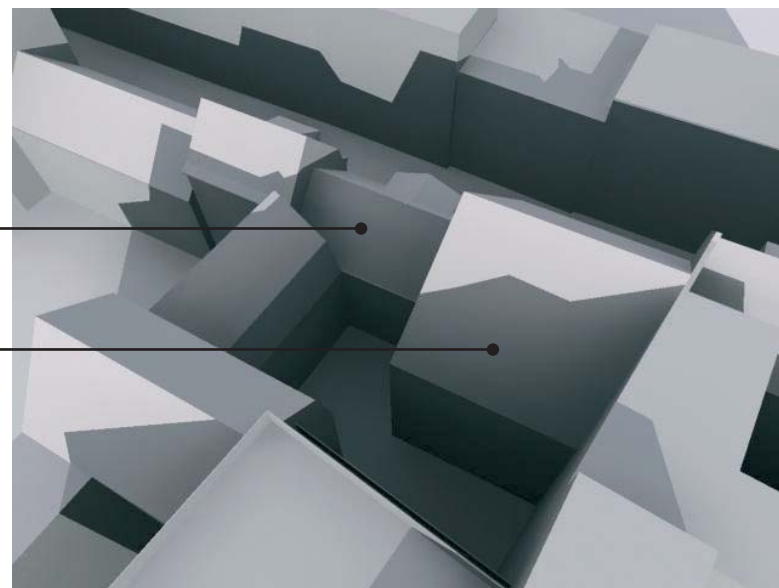


Toldbodgade 15

Toldbodgade 13

21. marts
Fremtidige forhold
Efter ombygningen


kl. 9:00

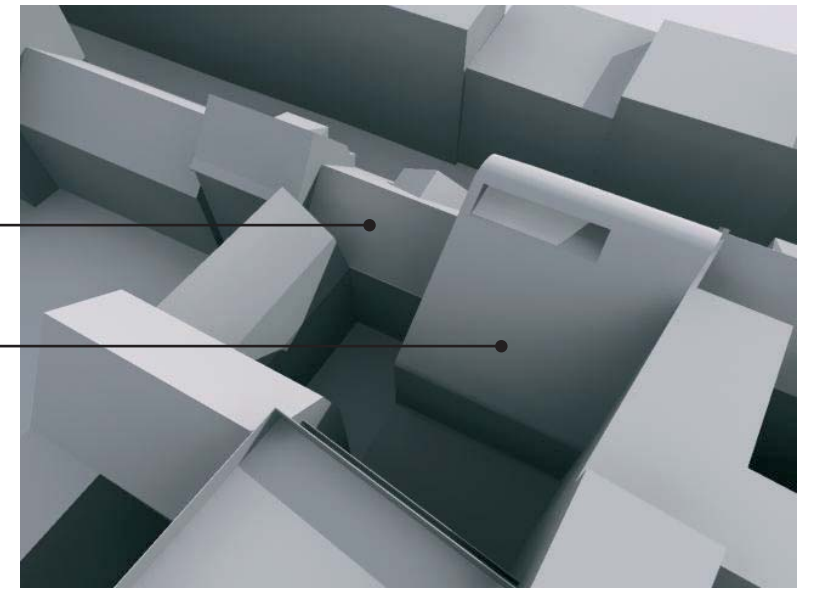

Toldbodgade 15

Toldbodgade 13


kl. 12:00

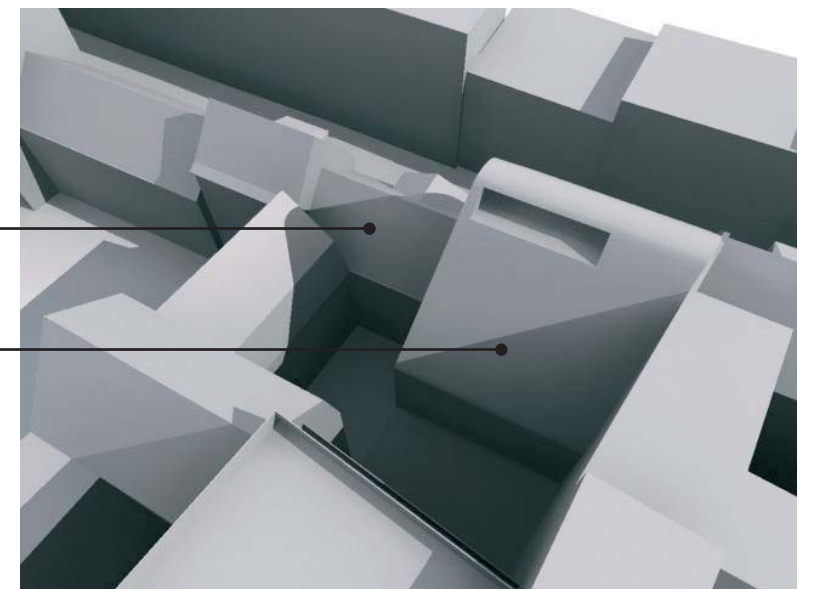

Toldbodgade 15

Toldbodgade 13

kl. 16:00

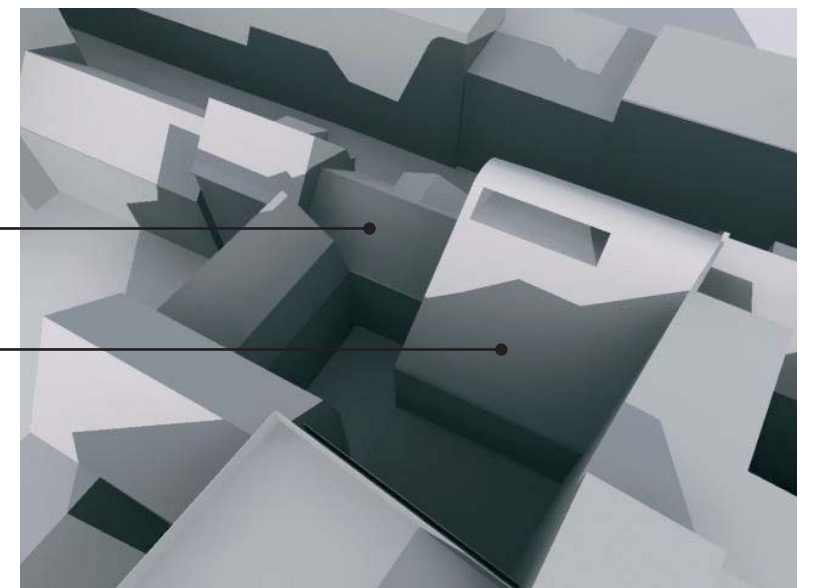

Toldbodgade 15

Toldbodgade 13

TOLDBODGADE 13

Myndighedsprojekt

Tegn.nr. Rev.

Emne: Skygge diagram, 21. marts - nabogården
Rev.emne:

MA
7_16

Mål: - Tegnet: KBB Kontrol: EW Sagsnr: 05-21 Filnavn: -

BBP Arkitekter A/S - Bredgade 25E, 5.sal - 1260 København K - Tel.: 3311 3711 - www.bbp.dk


2008-10-24

21. juni
Eksisterende forhold
Før ombygningen

kl. 9:00

Toldbodgade 15


Toldbodgade 13

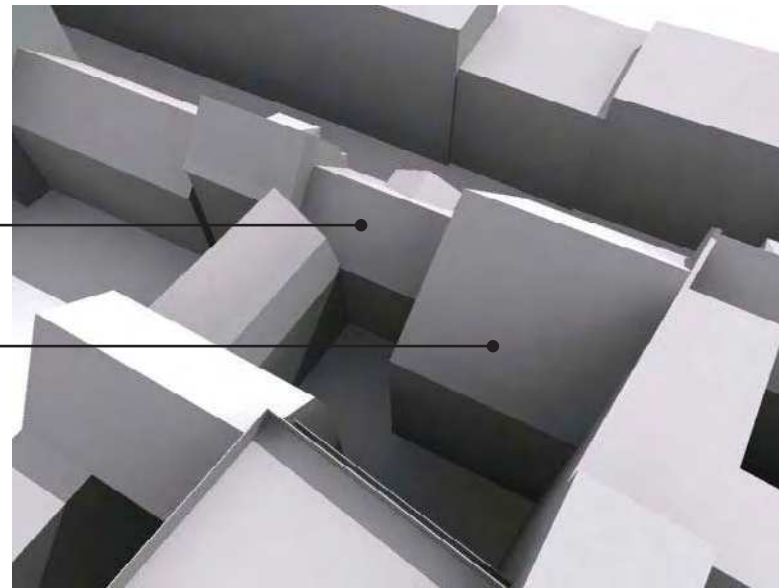

kl. 12:00

Toldbodgade 15


Toldbodgade 13

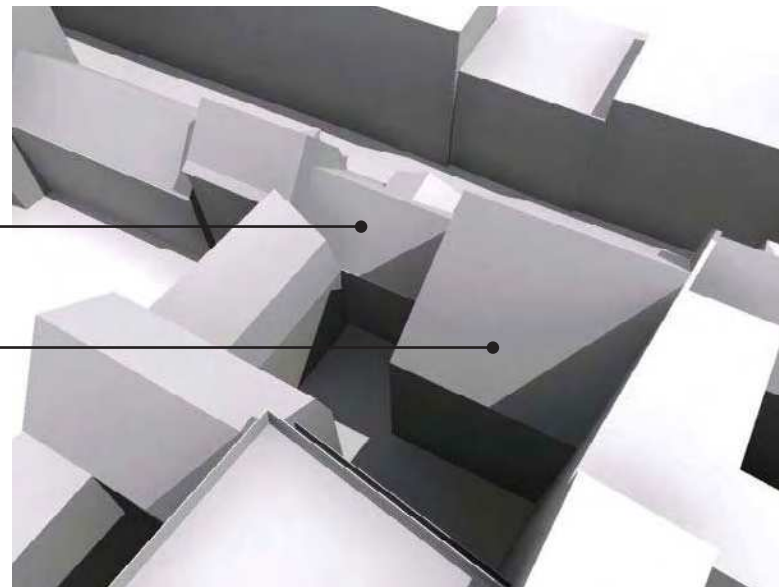

kl. 16:00

Toldbodgade 15

Toldbodgade 13

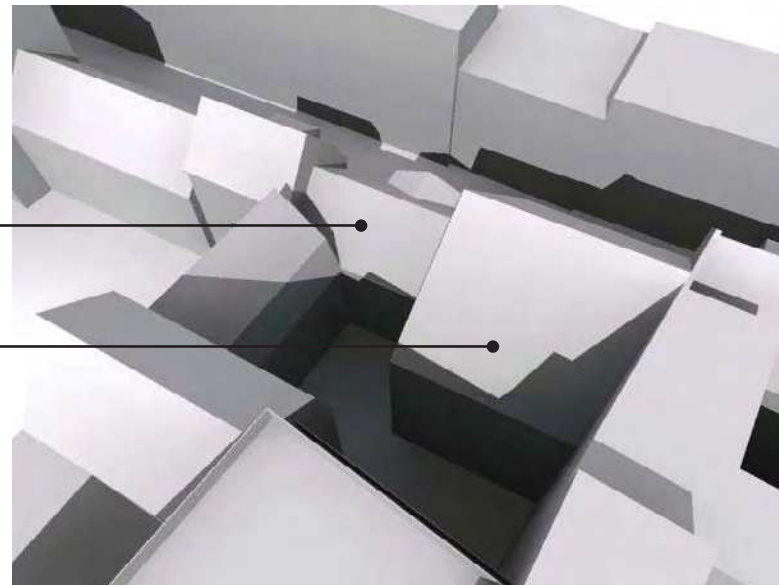


21. juni
Fremtidige forhold
Efter ombygningen

kl. 9:00

Toldbodgade 15


Toldbodgade 13

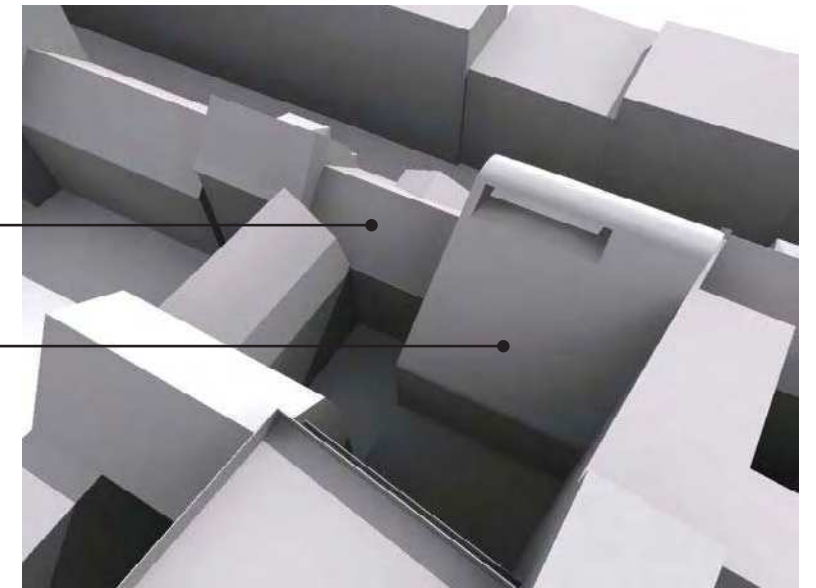

kl. 12:00

Toldbodgade 15


Toldbodgade 13

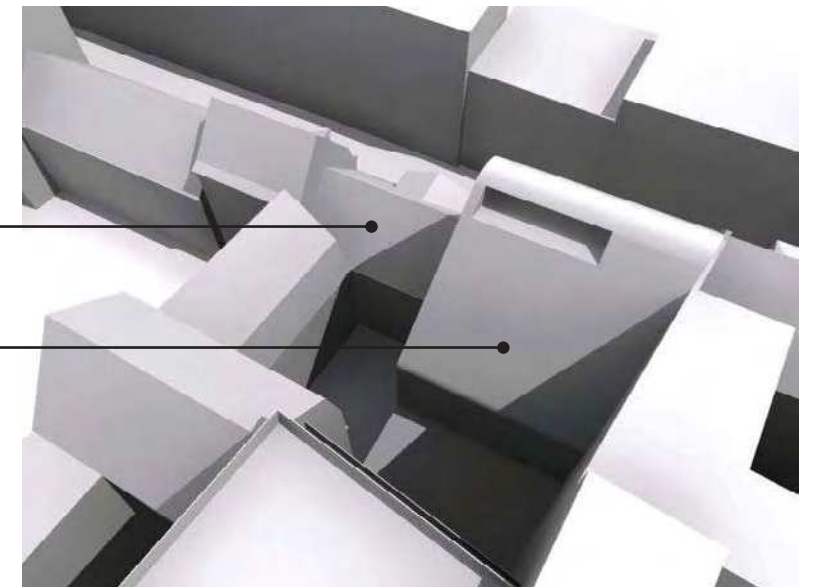

kl. 16:00

Toldbodgade 15

Toldbodgade 13

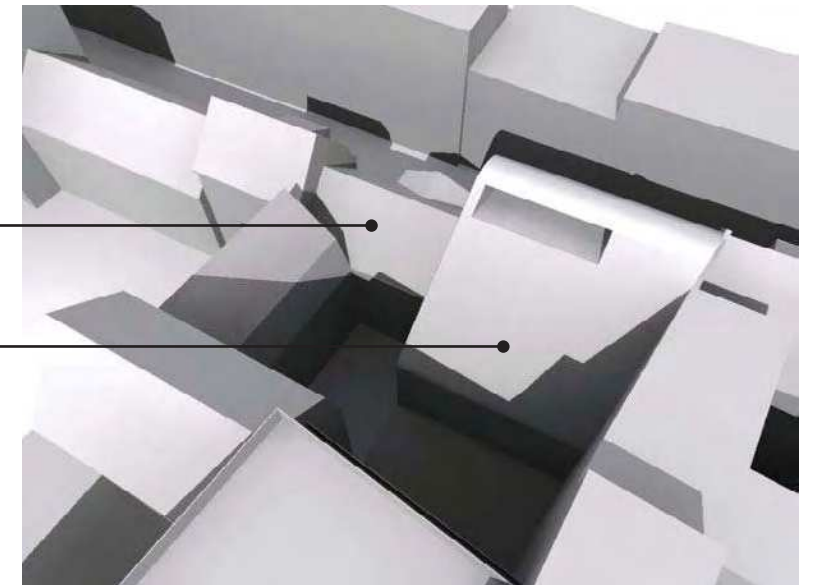

TOLDBODGADE 13

Myndighedsprojekt

Tegn.nr. Rev.

Emne: Skygge diagram, 21. juni - nabogården
Rev.emne:

MA
7_17

Mål: - Tegnet: KBB Kontrol: EW Sagsnr: 05-21 Filnavn: -

BBP Arkitekter A/S - Bredgade 25E, 5.sal - 1260 København K - Tel.: 3311 3711 - www.bbp.dk

2008-10-24