



PROJEKT BESKRIVELSE.

DEKNINGSGRAV OG TJØRNE FJERNES.  
 NY GRANITKANTSTEN. BR. 30 CM. LYSN. 15 CM.  
 HVÆLVET GRÆSAREAL  
 CHAUSSEBELAGT PLADS MELLEM FORTOV OG GRÆSAREAL  
 GENNEMKØRSEL OVER PLADSEN  
 "TITAN" OPSTILLET MIDT FOR GAVLEN

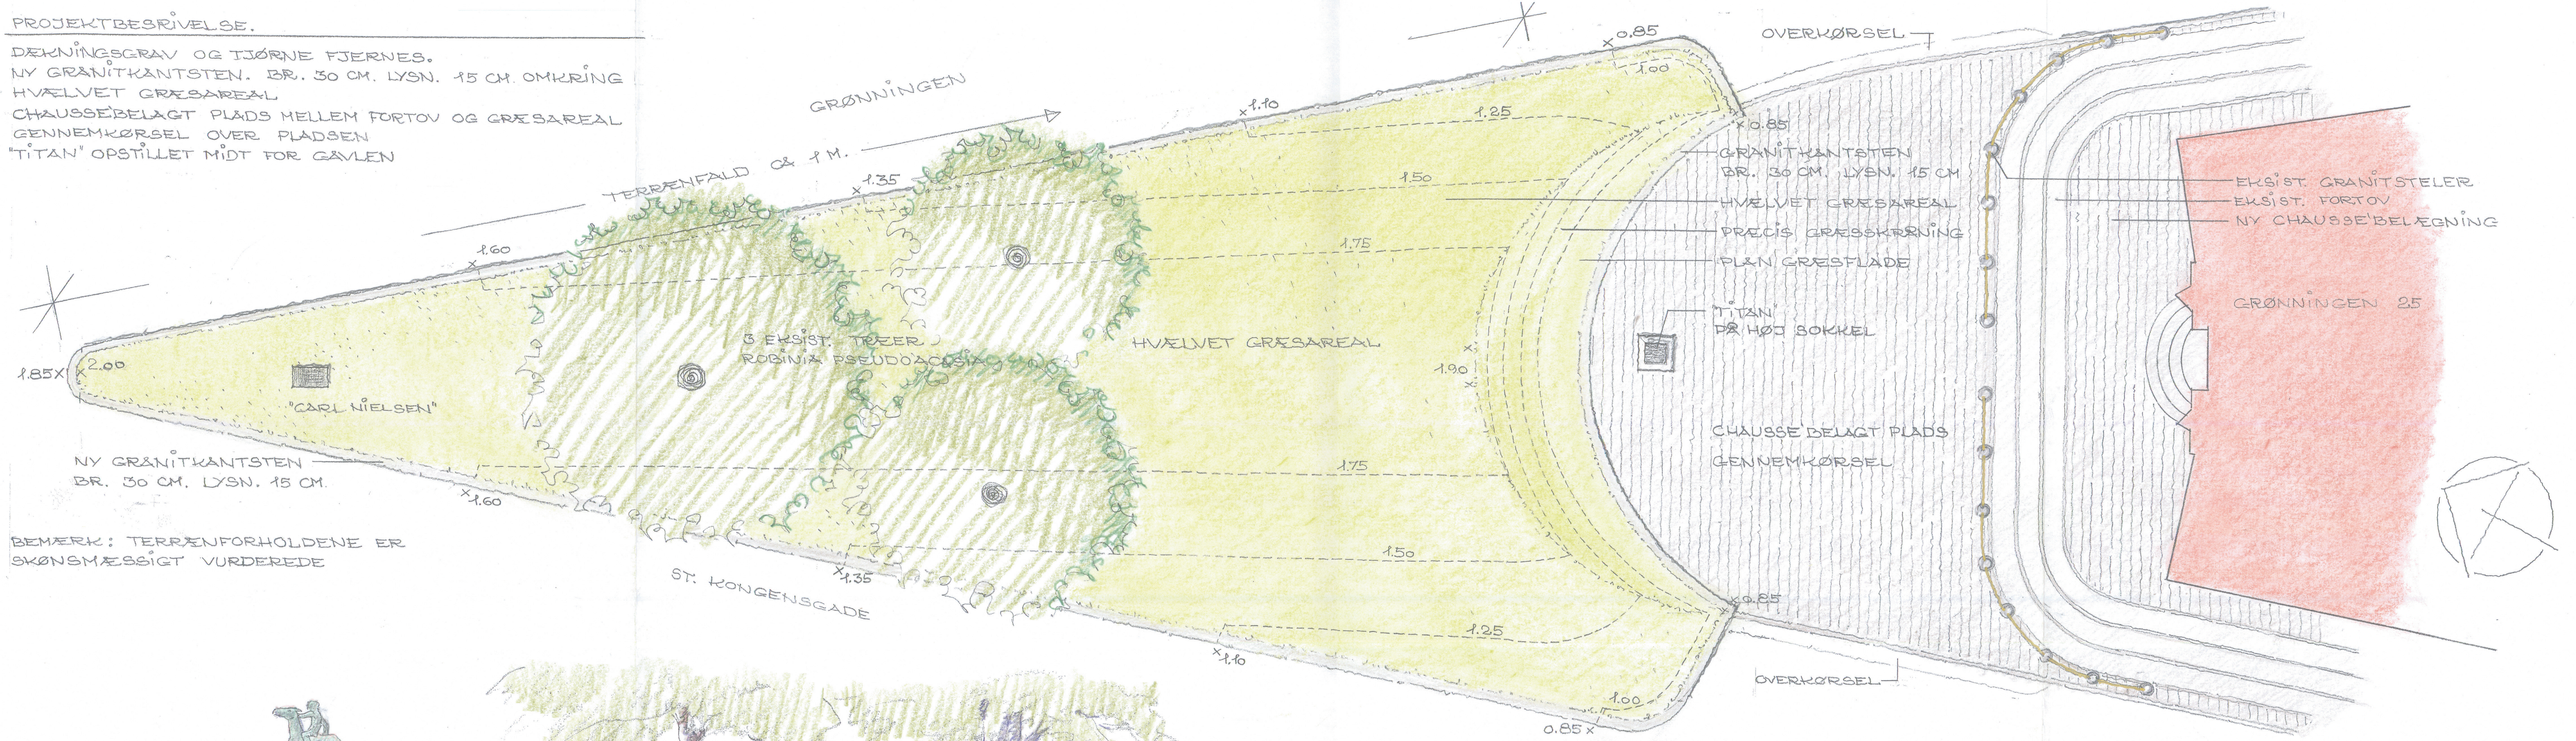


BEMÆRK: TERRÆNFORHOLDENE ER SKØNSMÆSSIGT VURDEREDE

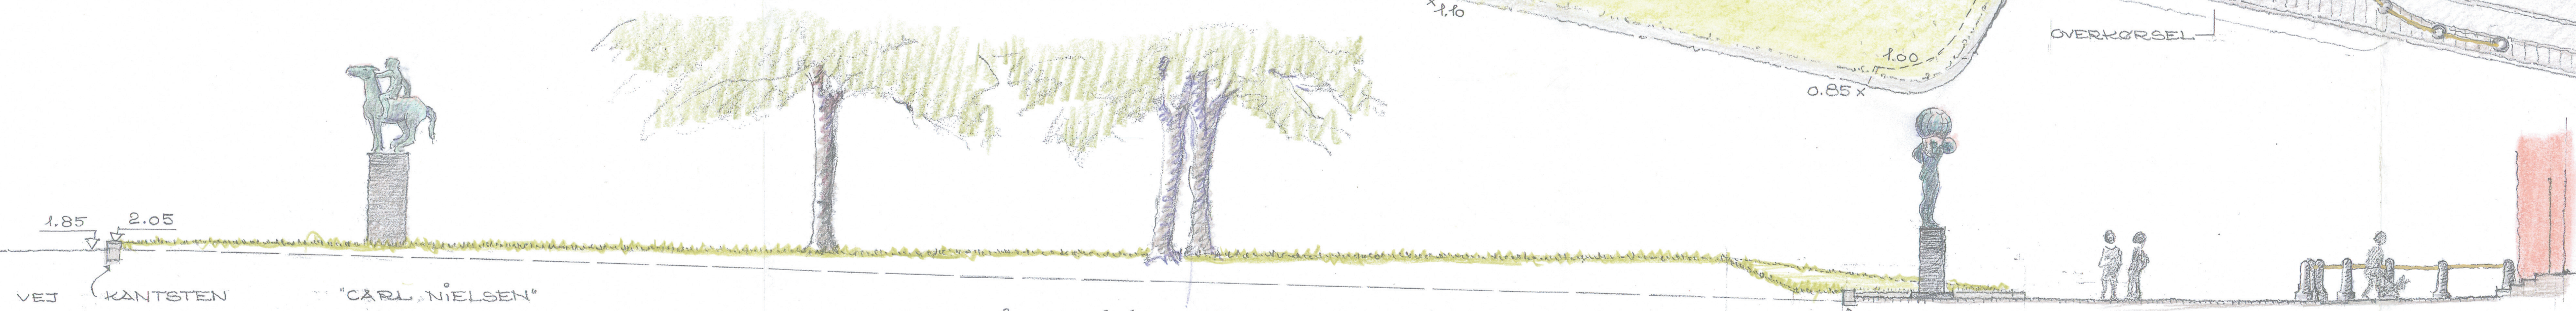

LÆNGDESNIT GENNEM MIDTEN AF TREKANTEN. MÅL 1:100.



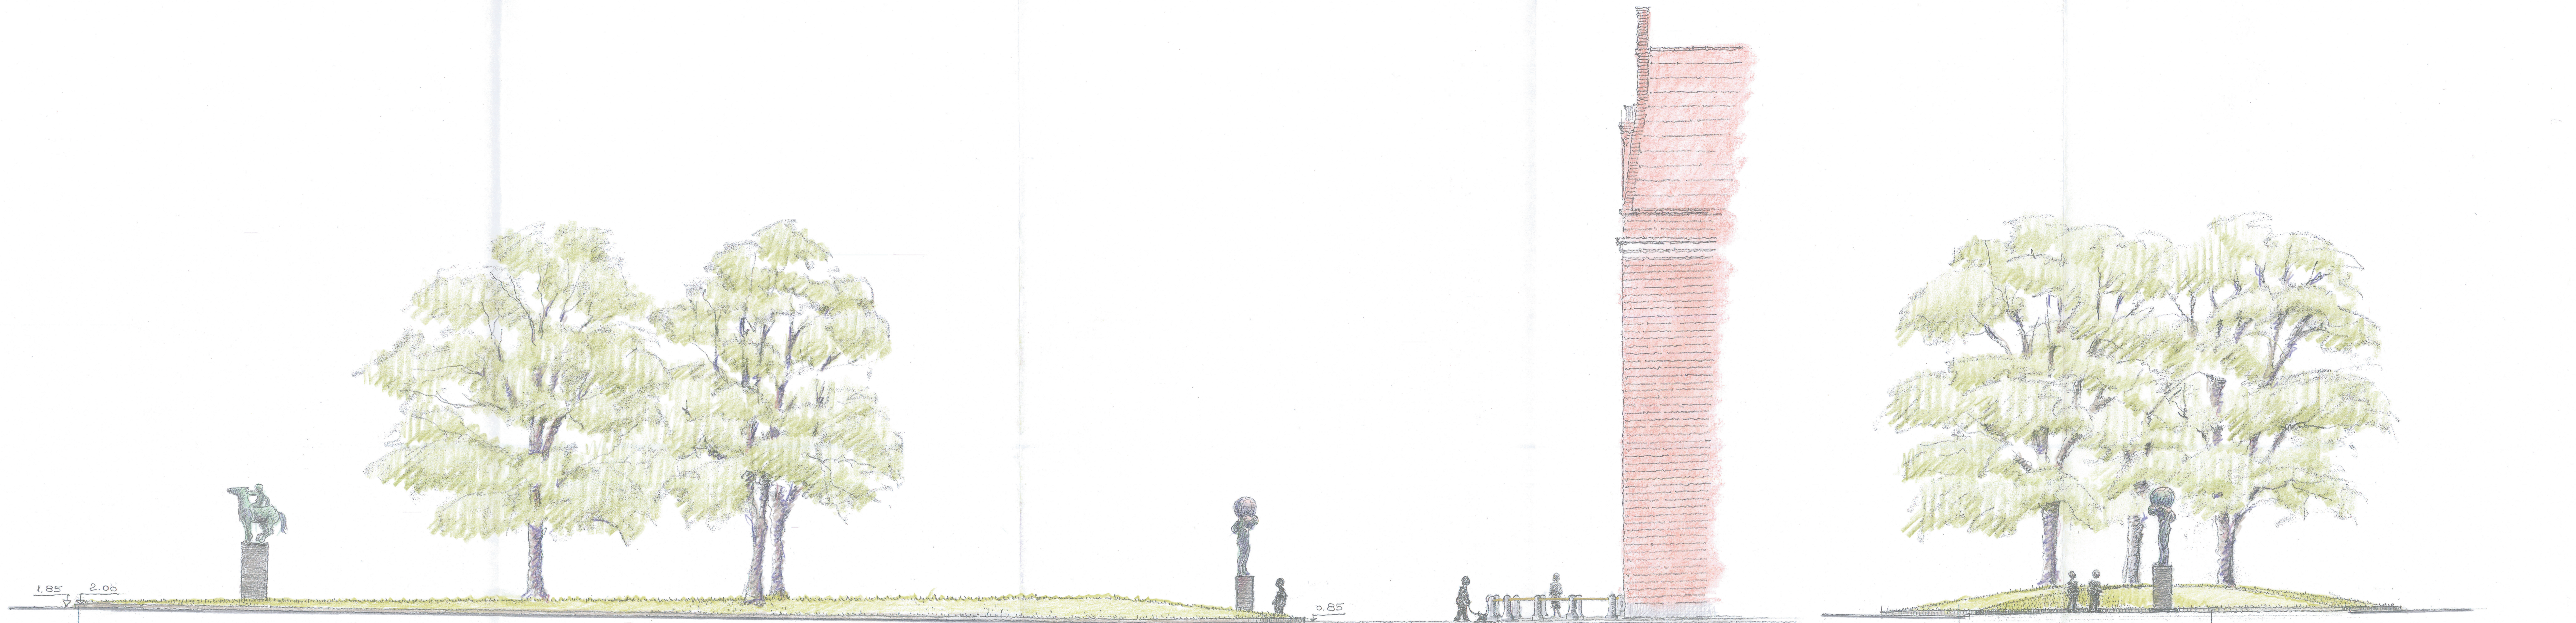

VEJ KANTSTEN "CARL NIELSEN" 3 EKSIST. ROBINIER HVELVET GRÆSAREAL "TITAN" CHAUSSE' BELAGT PLADS EKSIST. FORTOV VEJ HVELVET GRÆSAREAL "TITAN" GRÆNITKANTSEN VEJ

OPSTÅLT SET FRA ST. KONGENSGÅDE. MÅL 1:100

OPSTÅLT SET FRA HUSETS GAVL. MÅL 1:100

**09.02 Grønningen** Tegn nr 07  
 Renovering af trekantområdet mellem Grønningen og St. Kongensgade.

Tegn	Opstalt		Mål	1:100
Dato	21.09.2009	Rev A 23.09.2009 B	C	

**SONJA POLL OG KNUD LUND-SØRENSEN** LANDSKABSARKITEKTER M.D.L. P.L.R.  
 KASTANIEVEJ 16 2840 HOLTE TLF 45 42 23 50 FAX 45 42 23 70