


Sikkesgård
 Forbelysning
 se tegning HA_1_01

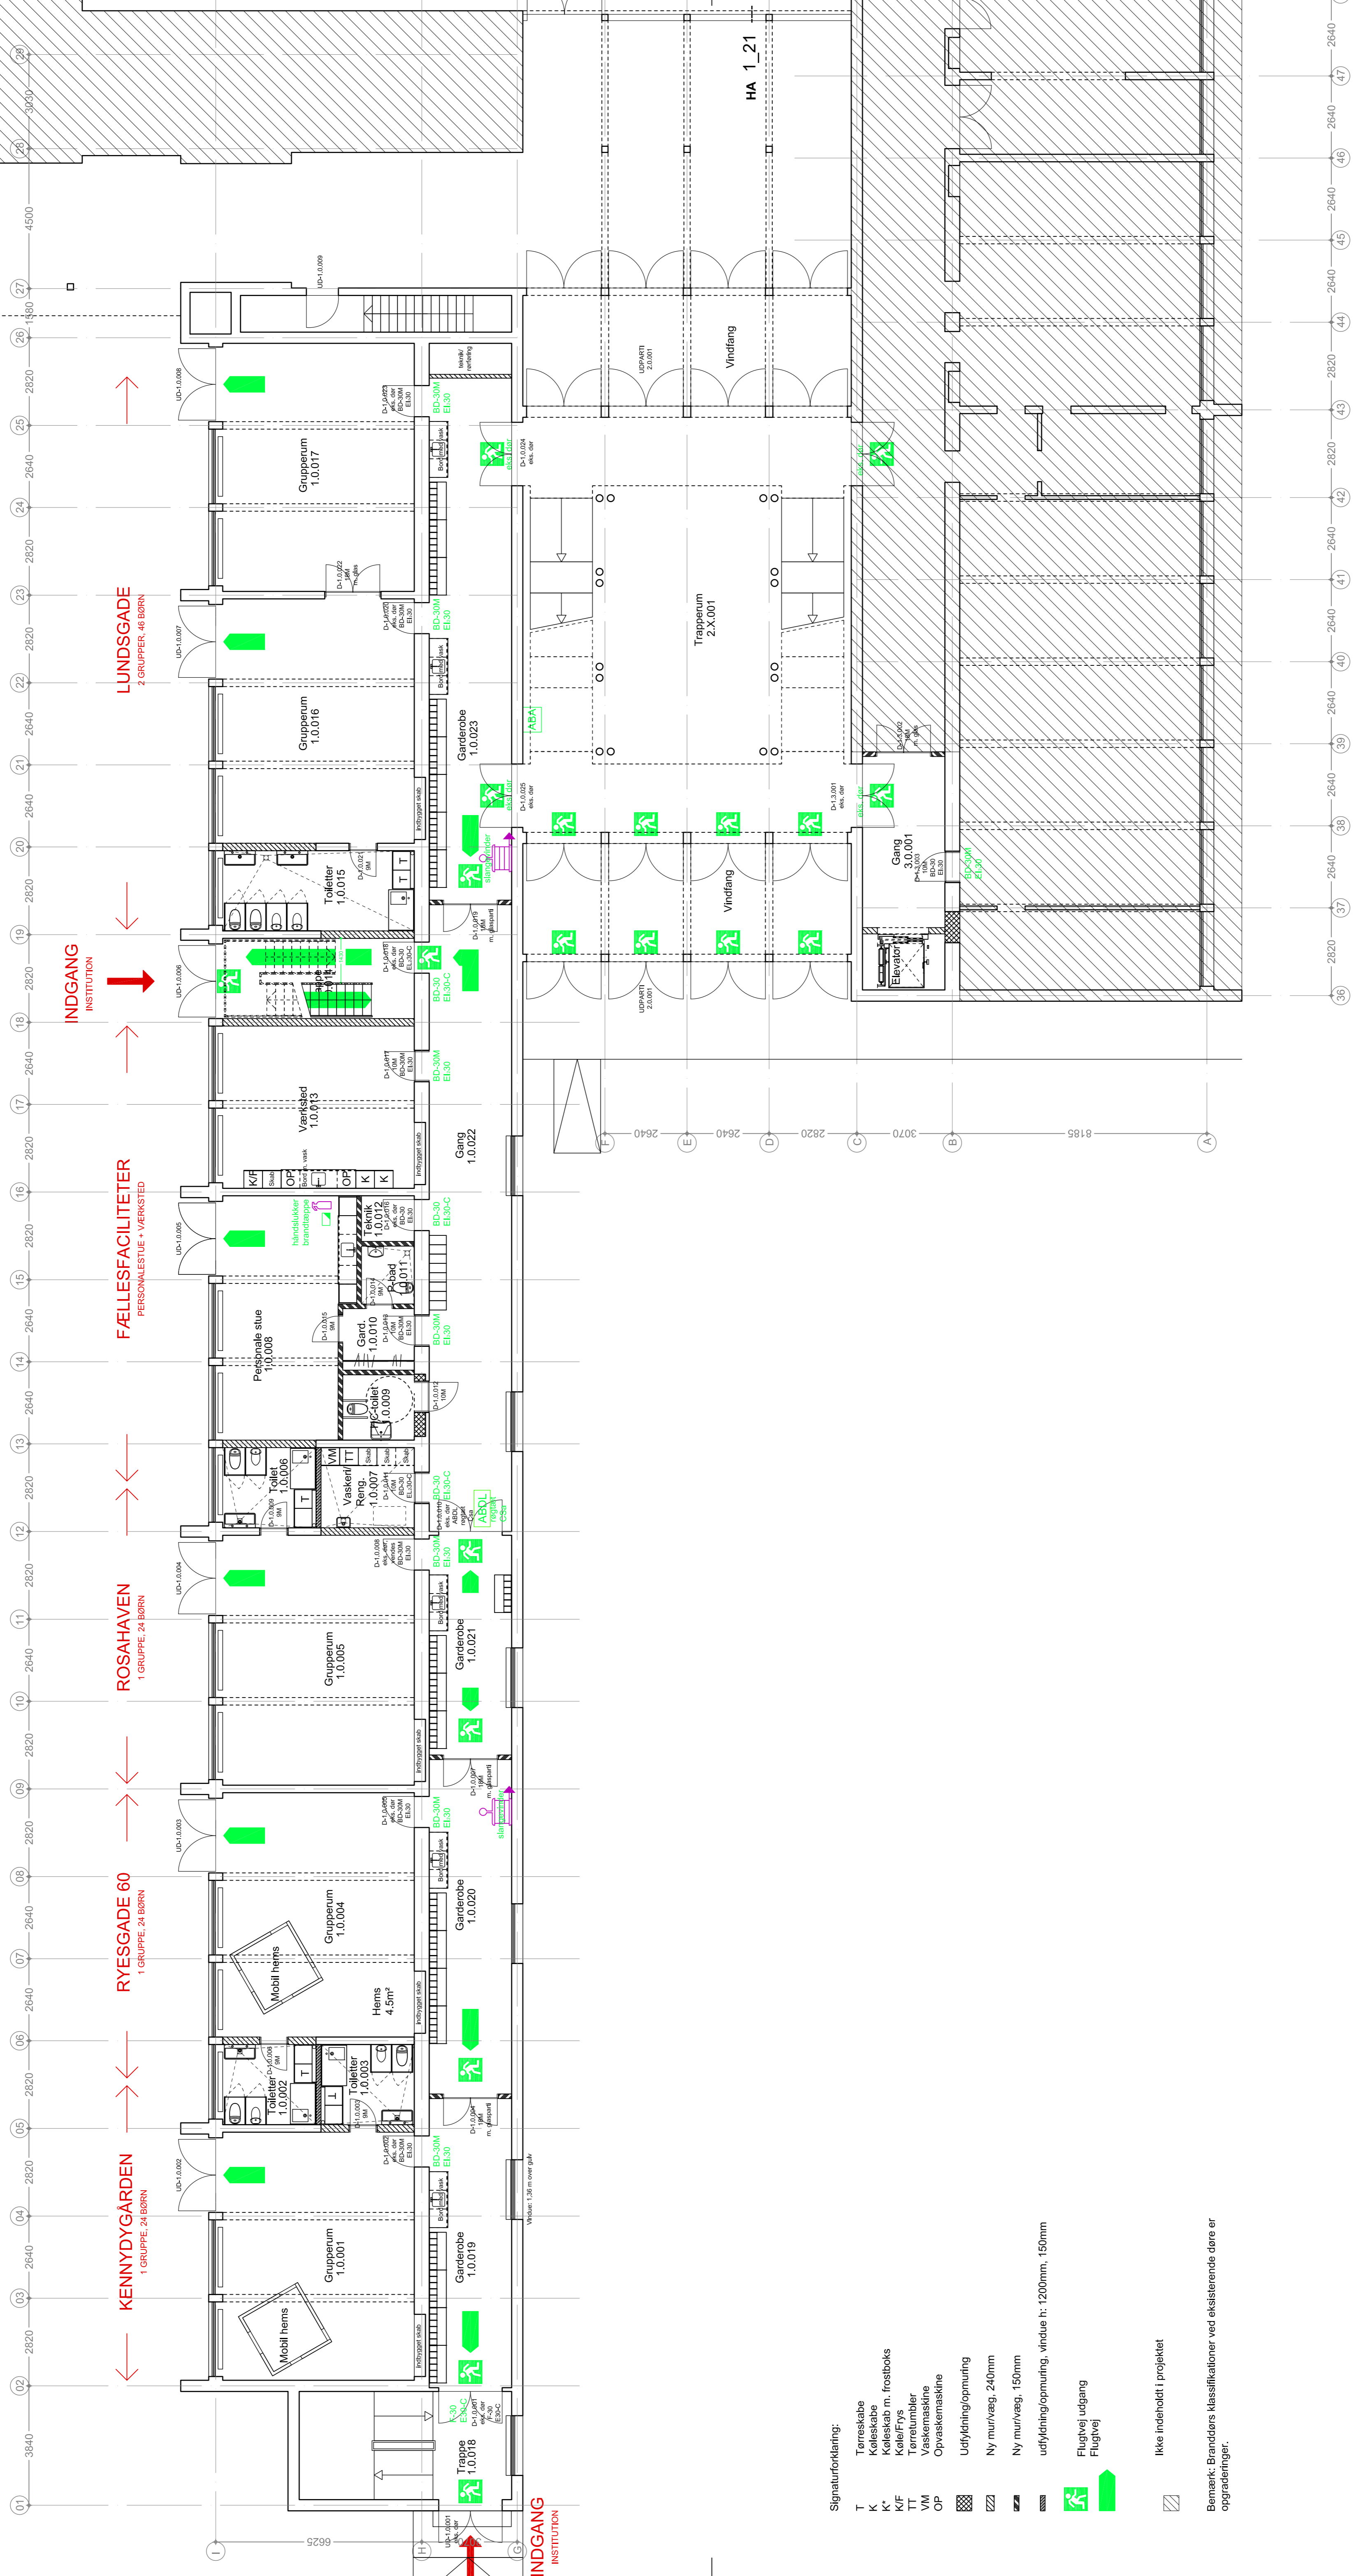

- Signaturforklaring:
- T Terraskabe
 - K Køleskabe
 - K' Køleskab m. frostboks
 - K/F Køl/Frys
 - TT Termotumbler
 - VM Vaskemaskine
 - OP Opvaskemaskine
 - Udfyldning/opmuring
 - Ny mur/væg, 240mm
 - Ny mur/væg, 150mm
 - udfyldning/opmuring, vindue h: 1200mm, 150mm
 - Flugtvej udgang
 - Flugtvej
 - Ikke indeholdt i projektet

Bemærk: Brandlars klassifikationer ved eksisterende døre er opgraderinger.

90 mm
 50 mm

KOBELVÆNGET 65 BILAG TIL INDSTILLING 01.09.2010
 Tegning: Hovedtegning
 Emne: **Plan, stue, byg. 01.02 og 03, fremtidig**
 Mål: 1:100
 Tegnet: PS
 Kontrol: LS
 Sag nr.: 10-06
 Filnavn: T_A_01_01_21

Bygherre: Københavns Ejendomme - Nyropsgade 1, 5. sal - 1602 København V - Tlf. 33 66 66 00
 BPP Arkitekt A/S - Brodsgade 25E, 5. sal - 1260 København K - Tlf. 3311 3711 - www.bpp.dk
 Esbensen Rådgivende Ingeniører A/S - Gammel Køge Landevej 22 - 2500 Valby - Tlf.: 88273300
 Slot Møller A/S - Gammel Køge Landevej 22 - 2500 Valby - Tlf.: 88 27 34 00

Rev. 1_21
 04.10.2010

