


DEN FLYVENDE KUFFERT
2 GRUPPER, 46 BØRN

SVYSTJERNEN
1 GRUPPE, 22 BØRN

FLORA
1 GRUPPE, 24 BØRN

DET LILLE UNIVERS
2 GRUPPER, 46 BØRN

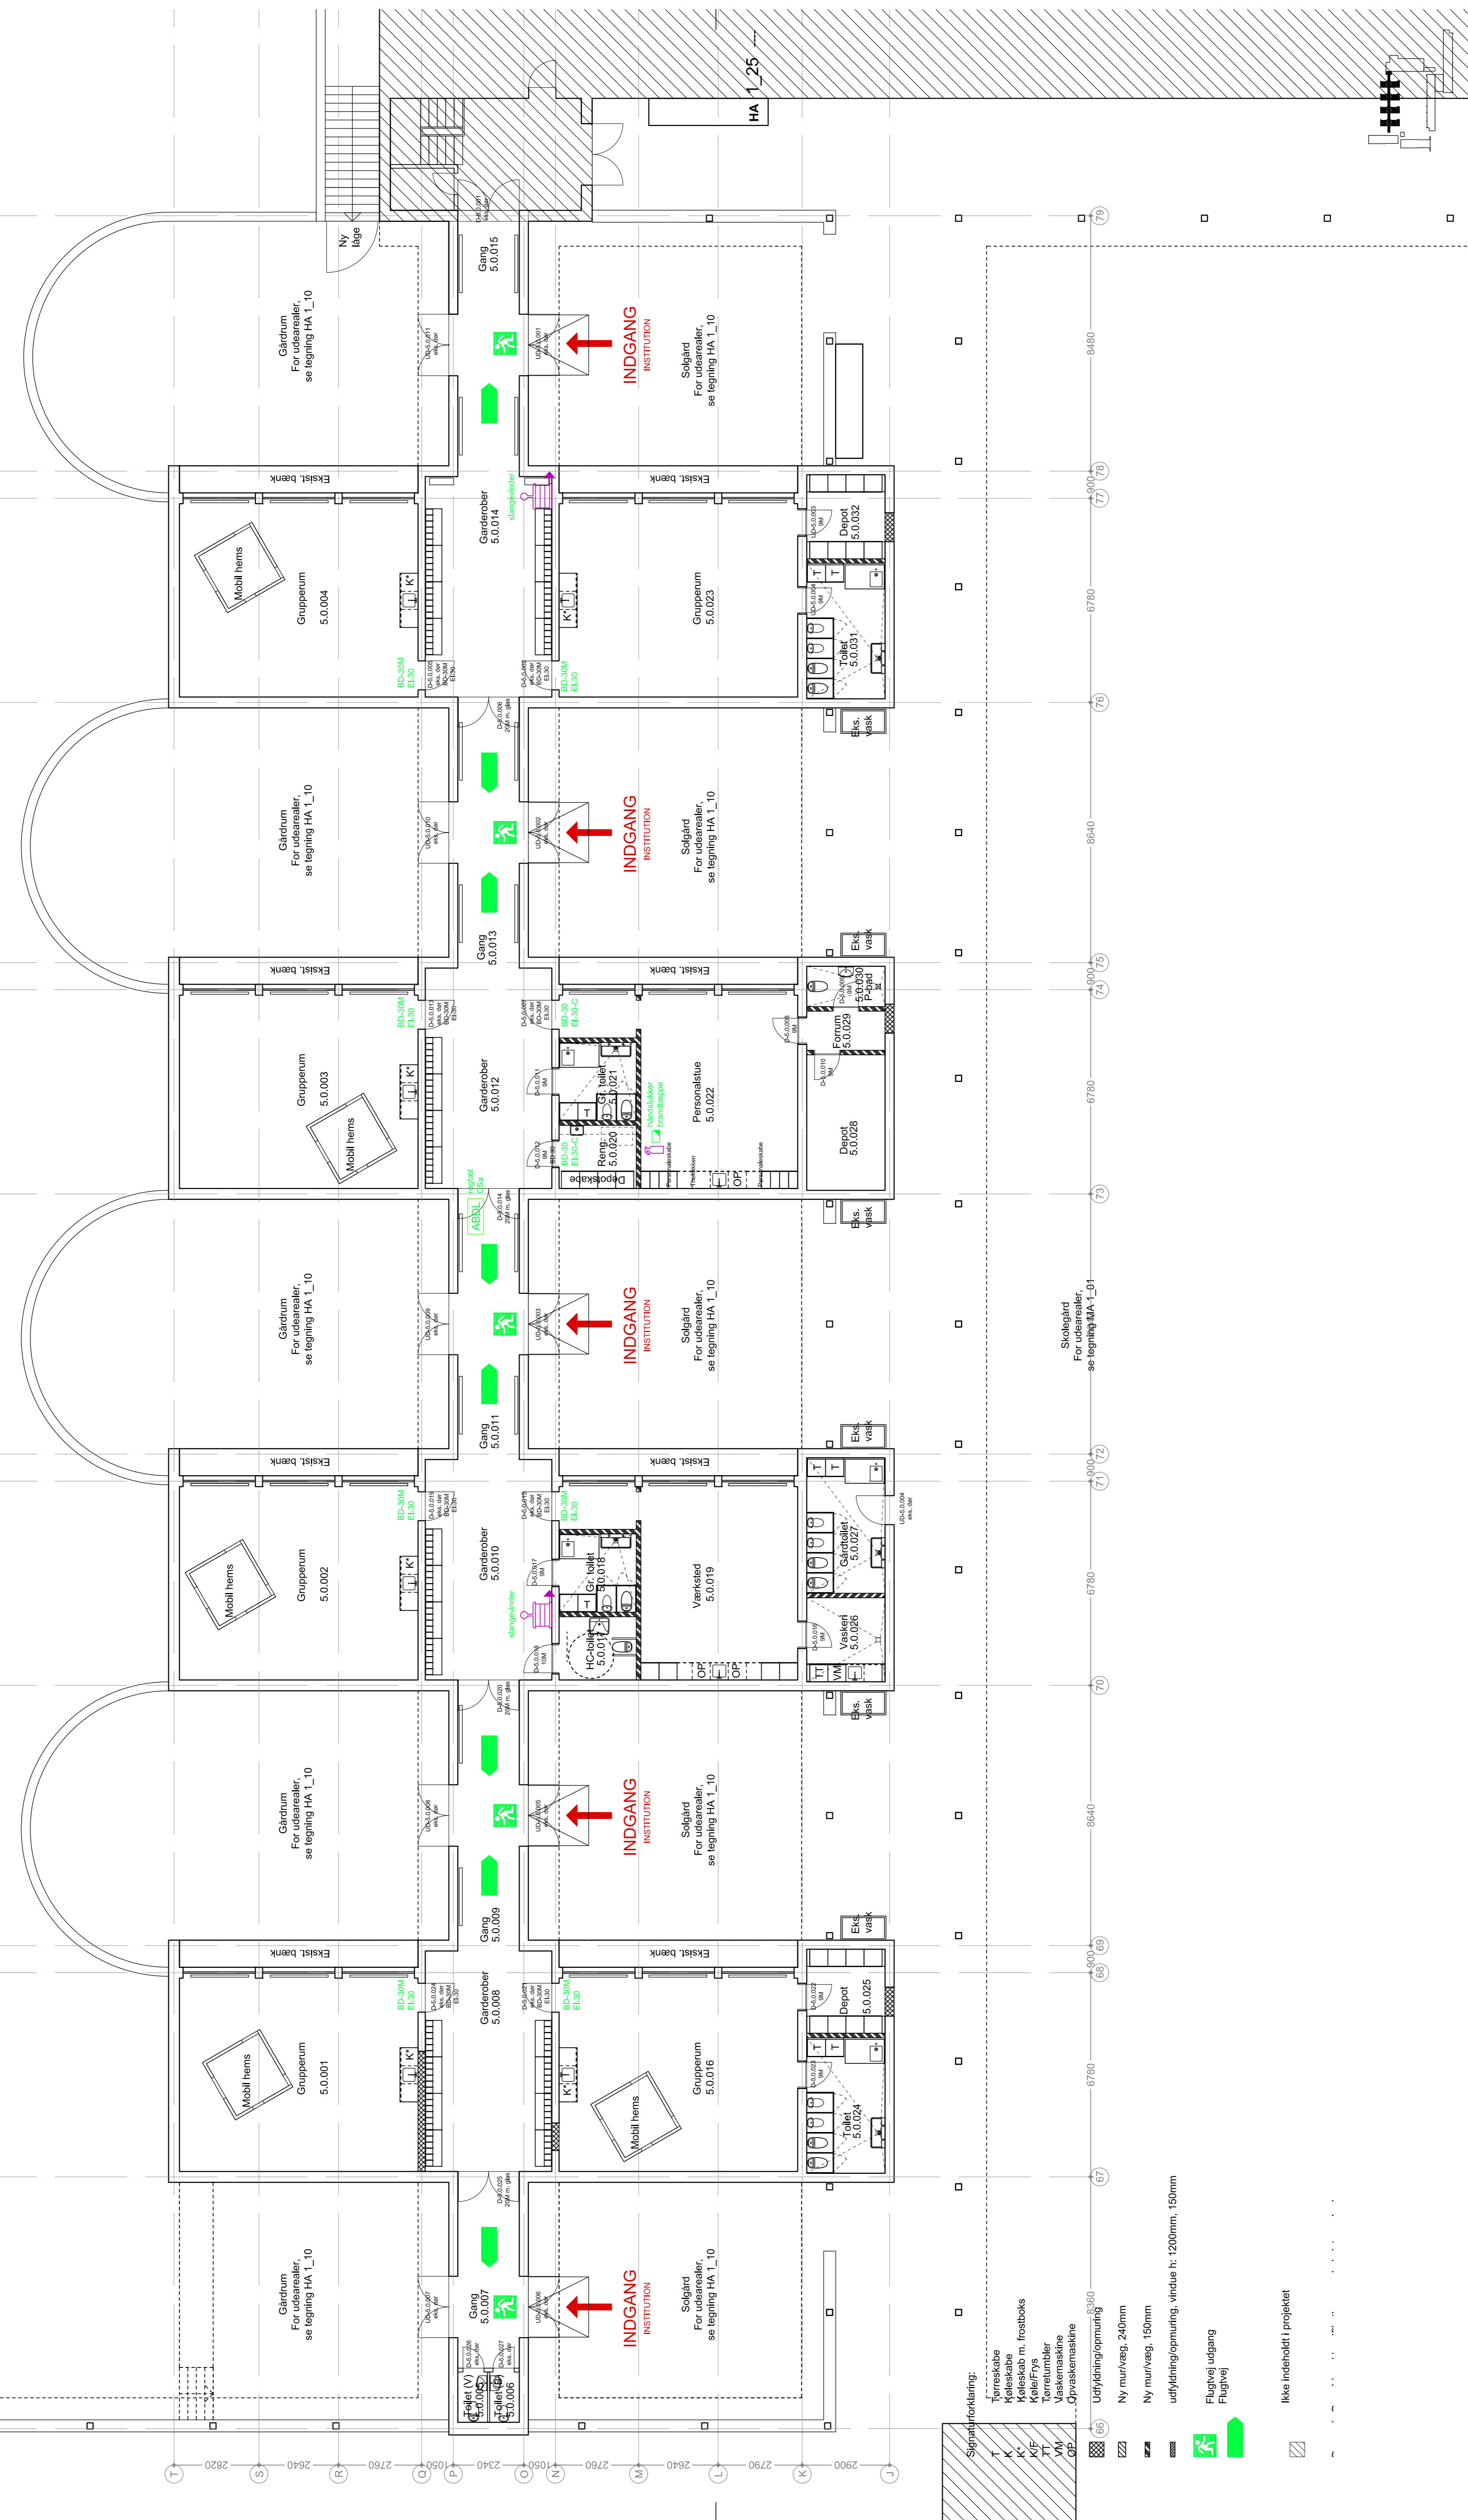

- Signalforklaring:**
- T Terraskabe
 - K Køleskabe
 - K' Køleskab m. frostboks
 - K/F Køle/Frys
 - TT Tørretumbler
 - VM Vaskemaskine
 - OP Opvaskemaskine
- 66 Udfyldning/opmuring 1:3:30
 - ZZ Ny mur/væg, 240mm
 - ZZ Ny mur/væg, 150mm
 - udfyldning/opmuring, vindue h: 1200mm, 150mm
 - Flugtvej udgang
 - Flugtvej
- Ikke indeholdt i projektet

92mm
KOBBELVÆNGE 65 BILAG TIL INDSTILLING 01.09.2010
Tegningsnr. Hovedtegning
HA
1_25
Rev. dato
4/4/01.2010
Rev. års
Emne: **Plan, stue, byg. 05. fremtidig**
Mål: 1:100
Tegnet: PS Kontrol: LS Sigtning: 10-06
Fildatum: T_A_06_0_1_25
Bygherre: Københavns Ejenomsma - Nyropsgade 1, 5. sal - 1602 København V. Tel: 33 66 66 00
BBP Arkitekt A/S - Brodsgade 25E, 5. sal - 1260 København K. Tel: 3311 3711 - www.bbpc.dk
Esbensen Rådgivende Ingeniører A/S - Gammel Kæge Landevej 22 - 2500 Valby - Tel.: 88273300
Sloth Møller A/S - Gammel Kæge Landevej 22 - 2500 Valby - Tel.: 8952 34 00