



**VILHELM
LAURITZEN** arkitekter



Ny idrætshal - Lundehusskolen
Principvisualisering
Set fra Nord-Vest
20-11-2015



**VILHELM
LAURITZEN**

arkitekter

Ny idrætshal - Lundehusskolen
Principvisualisering
Set fra Syd-Vest
20-11-2015

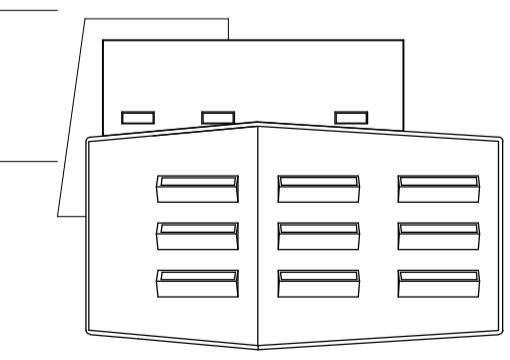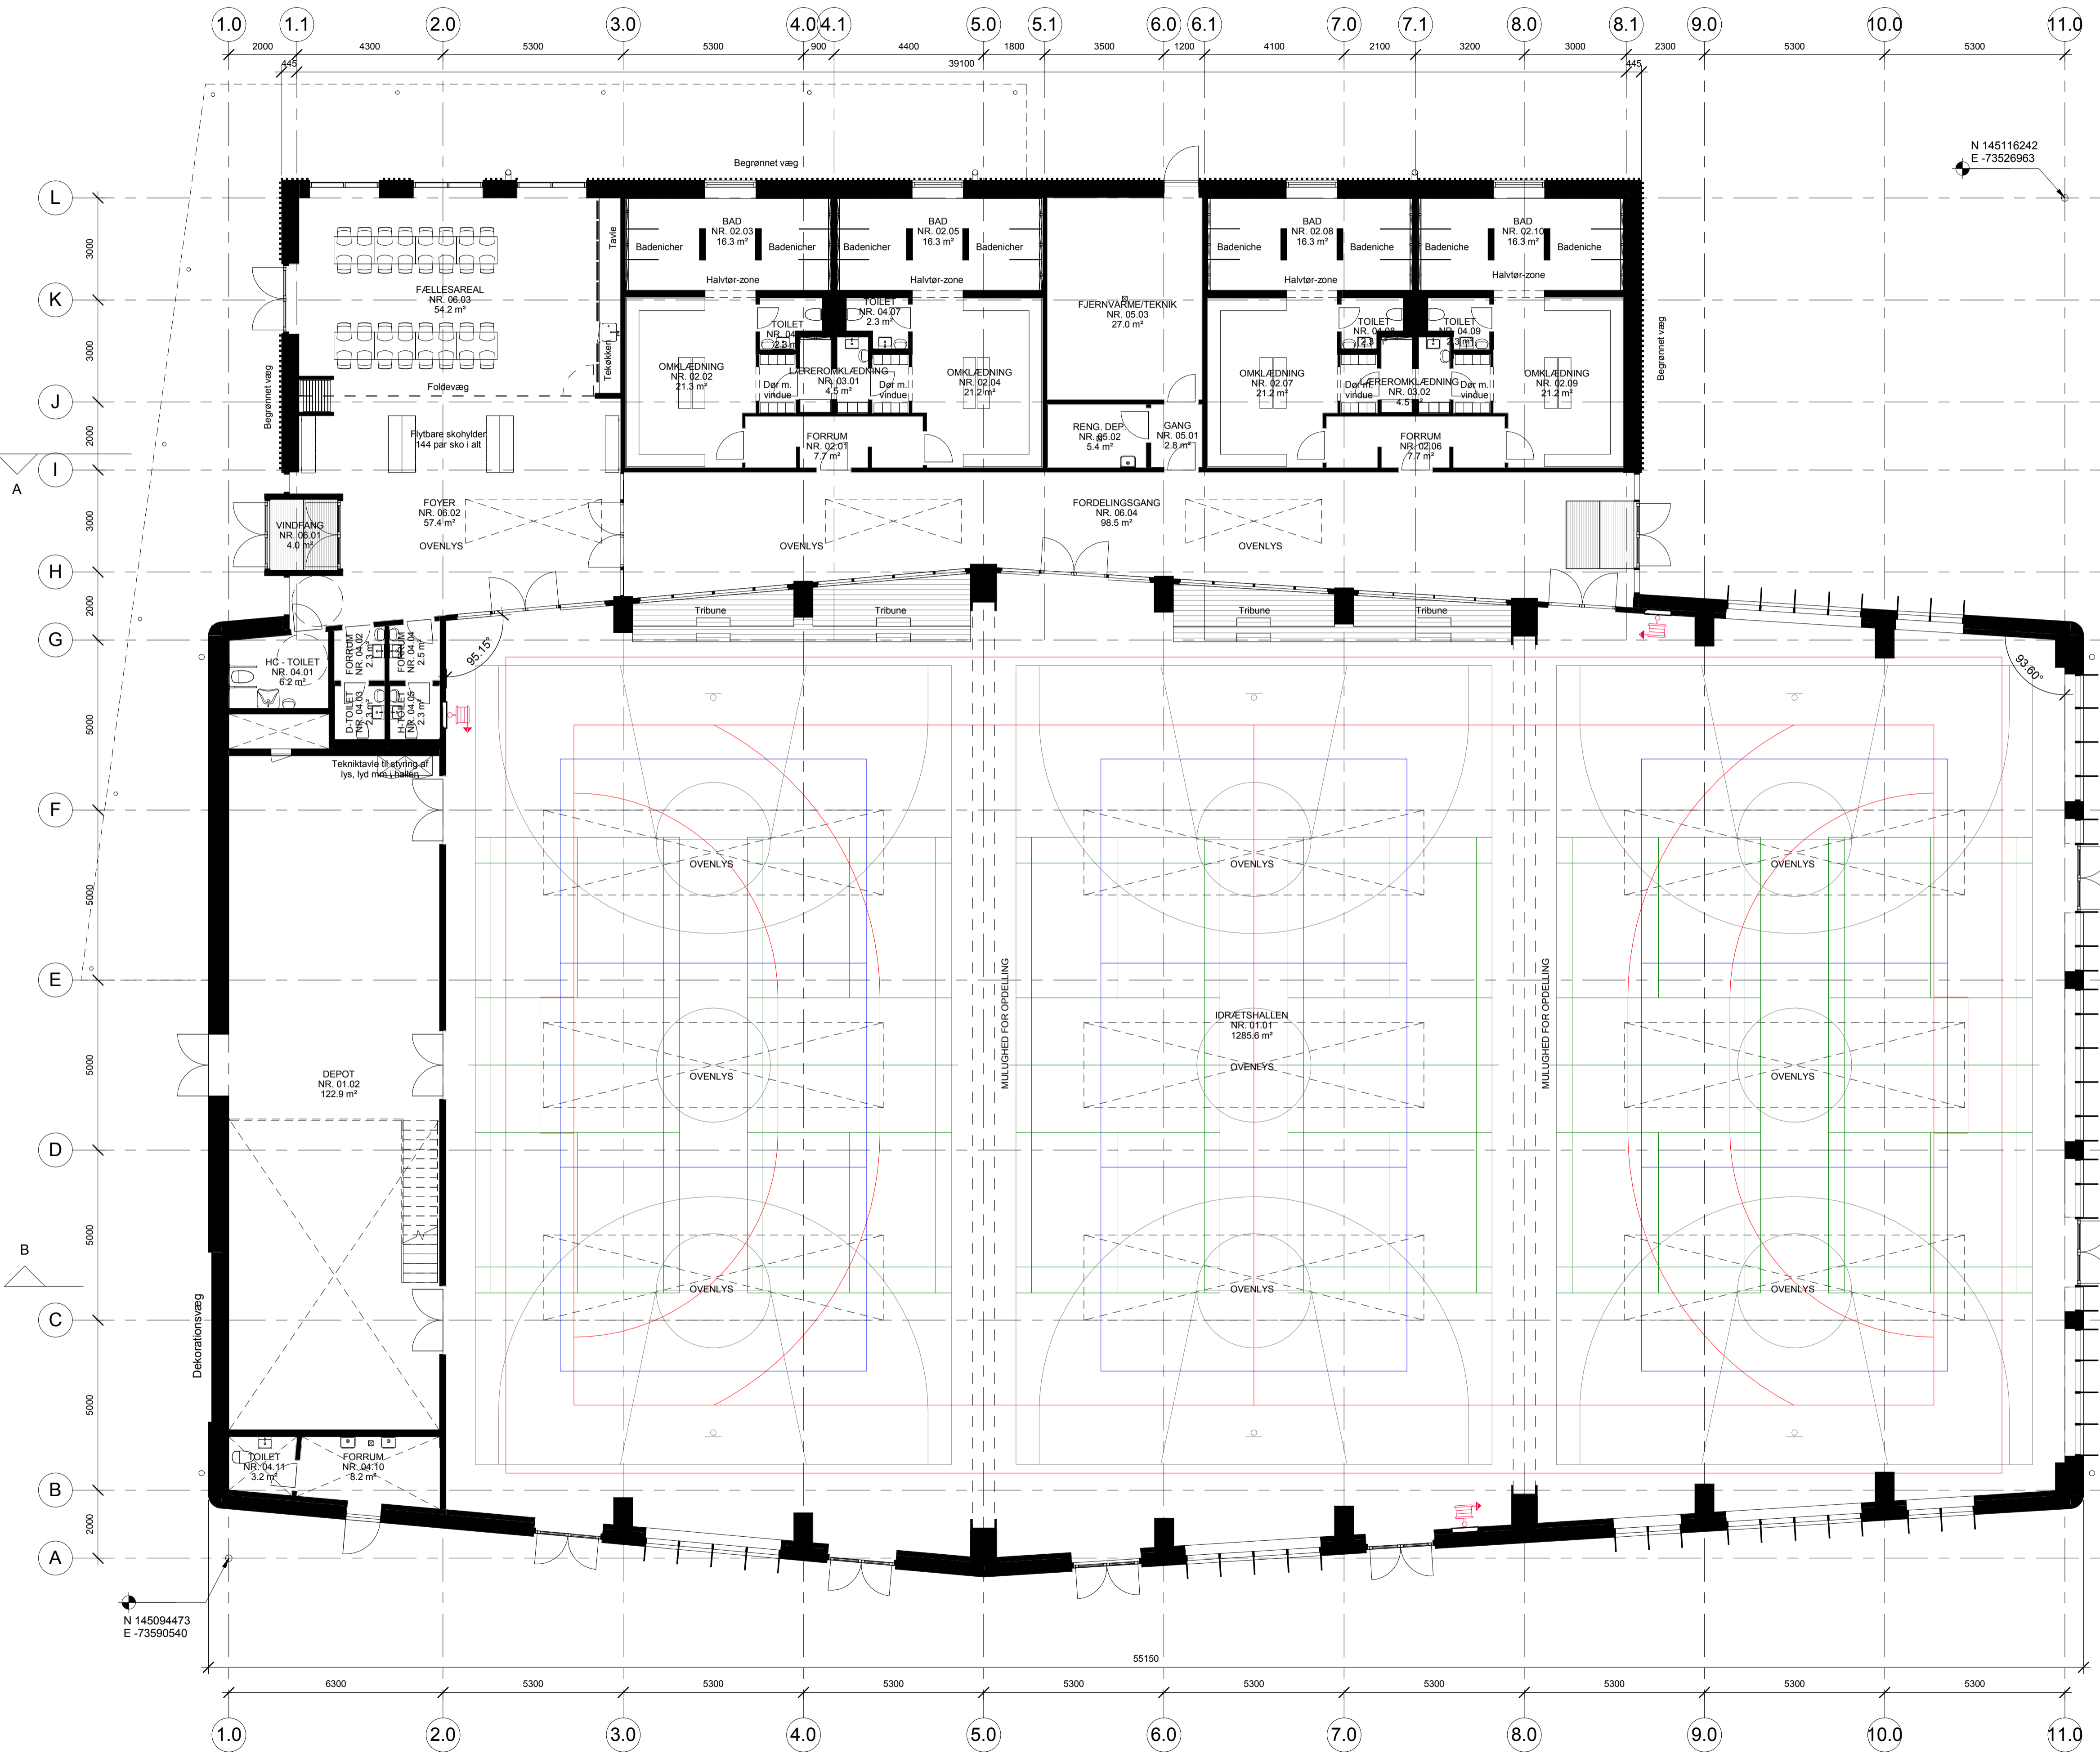

REVISION	DATO	INT.

NY IDRÆTSHAL PÅ LUNDEHUSKOLEN

LERSØ PARKALLE 152, 2100 KØBENHAVN Ø
 DOKUMENT ID: L0101-067750-008_11504_K01_H1_N001 Stueplan
 PROJEKTFASE: FORPROJEKT
 MÅL: 1 : 100

BYGGERI KØBENHAVN
 LERSØ PARKALLE 152, 2100 KØBENHAVN Ø
 TLF. +45 32695000 VLA@VLA.DK
 MAIL@HOLMSGAARD.DK

ARKITEKT: VILHELM LAURITZEN ARKITEKTER AS
 INGENIØR: HOLMSGAARD AS
 INGENIØR: JENS WESSBERG APS
 LANDSKAB: THING BRANDT LANDSKAB APS



KEJID PROJEKT ID: 11504
 KEJID PROJEKTWEB-NUMMER: PN 177636
 BBR NR.: 101-008
 MATRIKEL NR.: 1129
 EJERLAV: EMDRUP, KØBENHAVN

UDARBEJDET AF: HKØ
 GODKENDT AF: KHA
 FØRSTE REVISIONSDATO:
 VERSIONSDATO: 2015-11-20
 REV. NUMMER:

PAKHUS 48, SUNDKJØB 1, TV, DK-2150 NORDHAVN
 IRLANDSVEJ 15, DK-2300 KØBENHAVN S.
 HERLEV BYGADE 14, DK-2730 HERLEV
 RYESGADE 23, 2. DK-2200 KØBENHAVN N.

TLF. +45 32695000
 TLF. +45 32971017
 TLF. +45 44882000
 TLF. +45 44222322

KONTAKT@JENSWEISSBERG.DK
 INFO@THING-BRANDT.DK

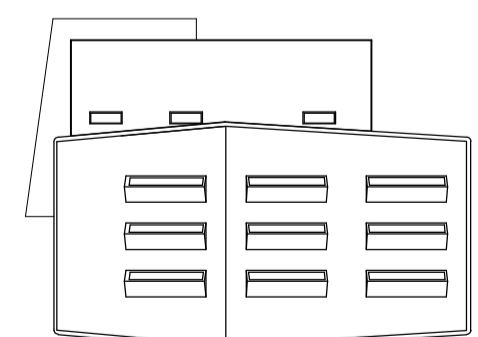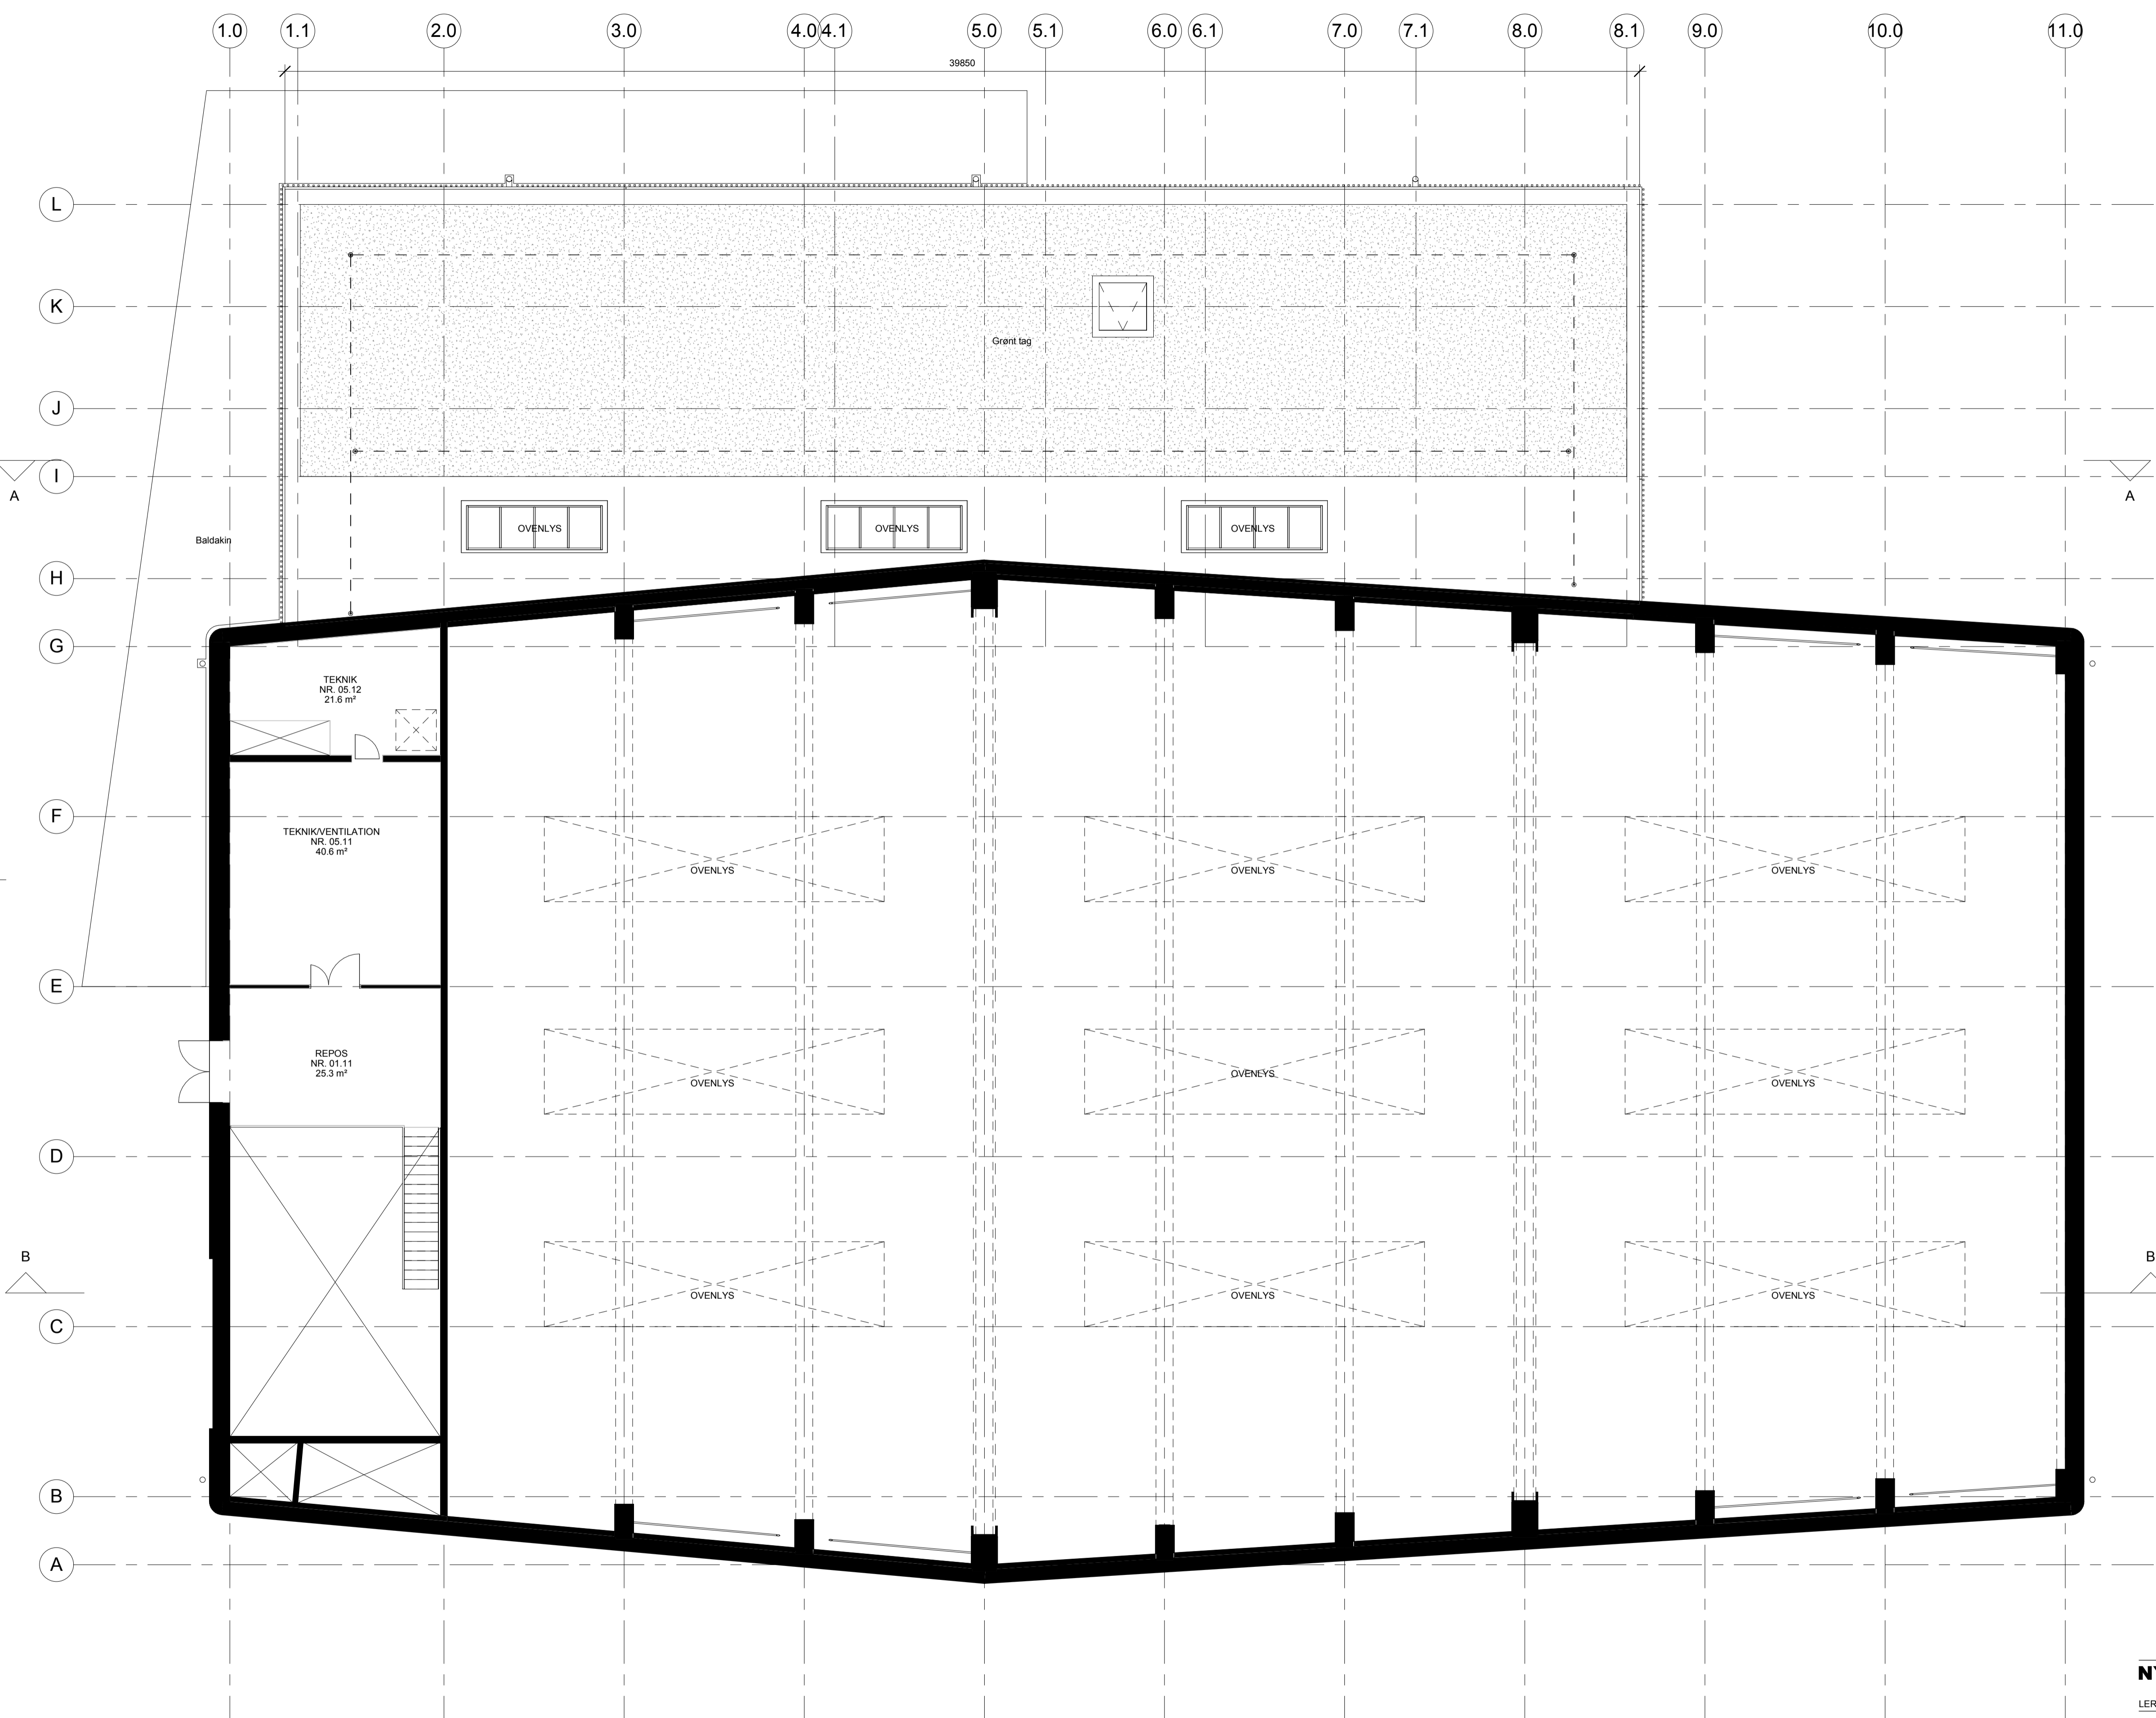

REVISION	DATO	INT.

NY IDRÆTSHAL PÅ LUNDEHUSSKOLEN

LERSØ PARKALLE 152, 2100 KØBENHAVN Ø
 DOKUMENT ID: L0101-067750-008_11504_K01_H1_N002_1. Sal
 PROJEKTFASE: FORPROJEKT
 EMBNE: 1. Sal
 STAD: Myndighedsprojekt
 AFBILDNINGSTYPER: Plan
 ETAGE: 01

KEJJD PROJEKT ID: 11504
 KEJJD PROJEKTWEB-NUMMER: PN 177636
 BBR NR.: 101-008
 MATRIKEL NR.: 1129
 EJERLAV: EMDRUP, KØBENHAVN



UDARBEJDET AF: HKØ
 GODKENDT AF: KHØ
 FØRSTE REVISIONSDATO:
 VERSIONSDATO: 2015-11-20
 REV. NUMMER:

■ ARKITEKT: VILHELM LAURITZEN ARKITEKTER AS
 □ INGENIØR: HOLMSGAARD APS
 □ INGENIØR: JENS WESSBERG APS
 □ LANDSKAB: THING BRANDT LANDSKAB APS

PAKHUS 48, SUNDKJØB 1, TV, DK-2150 NORDHAVN
 IRLANDSVEJ 5, DK-2300 KØBENHAVN S.
 HERLEV BYGADE 14, DK-2730 HERLEV
 RYESGADE 23, 2, DK-2200 KØBENHAVN N.

TLF: +45 32699000 VLA@VLA.DK
 TLF: +45 33701017 MAIL@HOLMSGAARD.DK
 TLF: +45 44882000 KONTAKT@JENSWESSBERG.DK
 TLF: +45 44222322 INFO@THING-BRANDT.DK

MÅL: 1 : 100

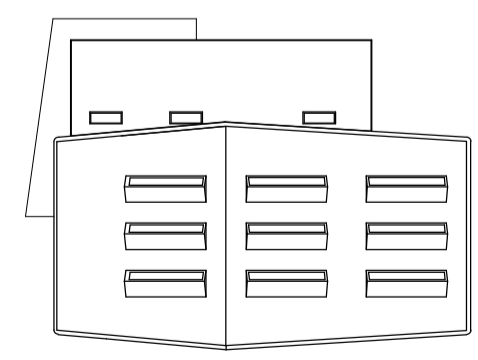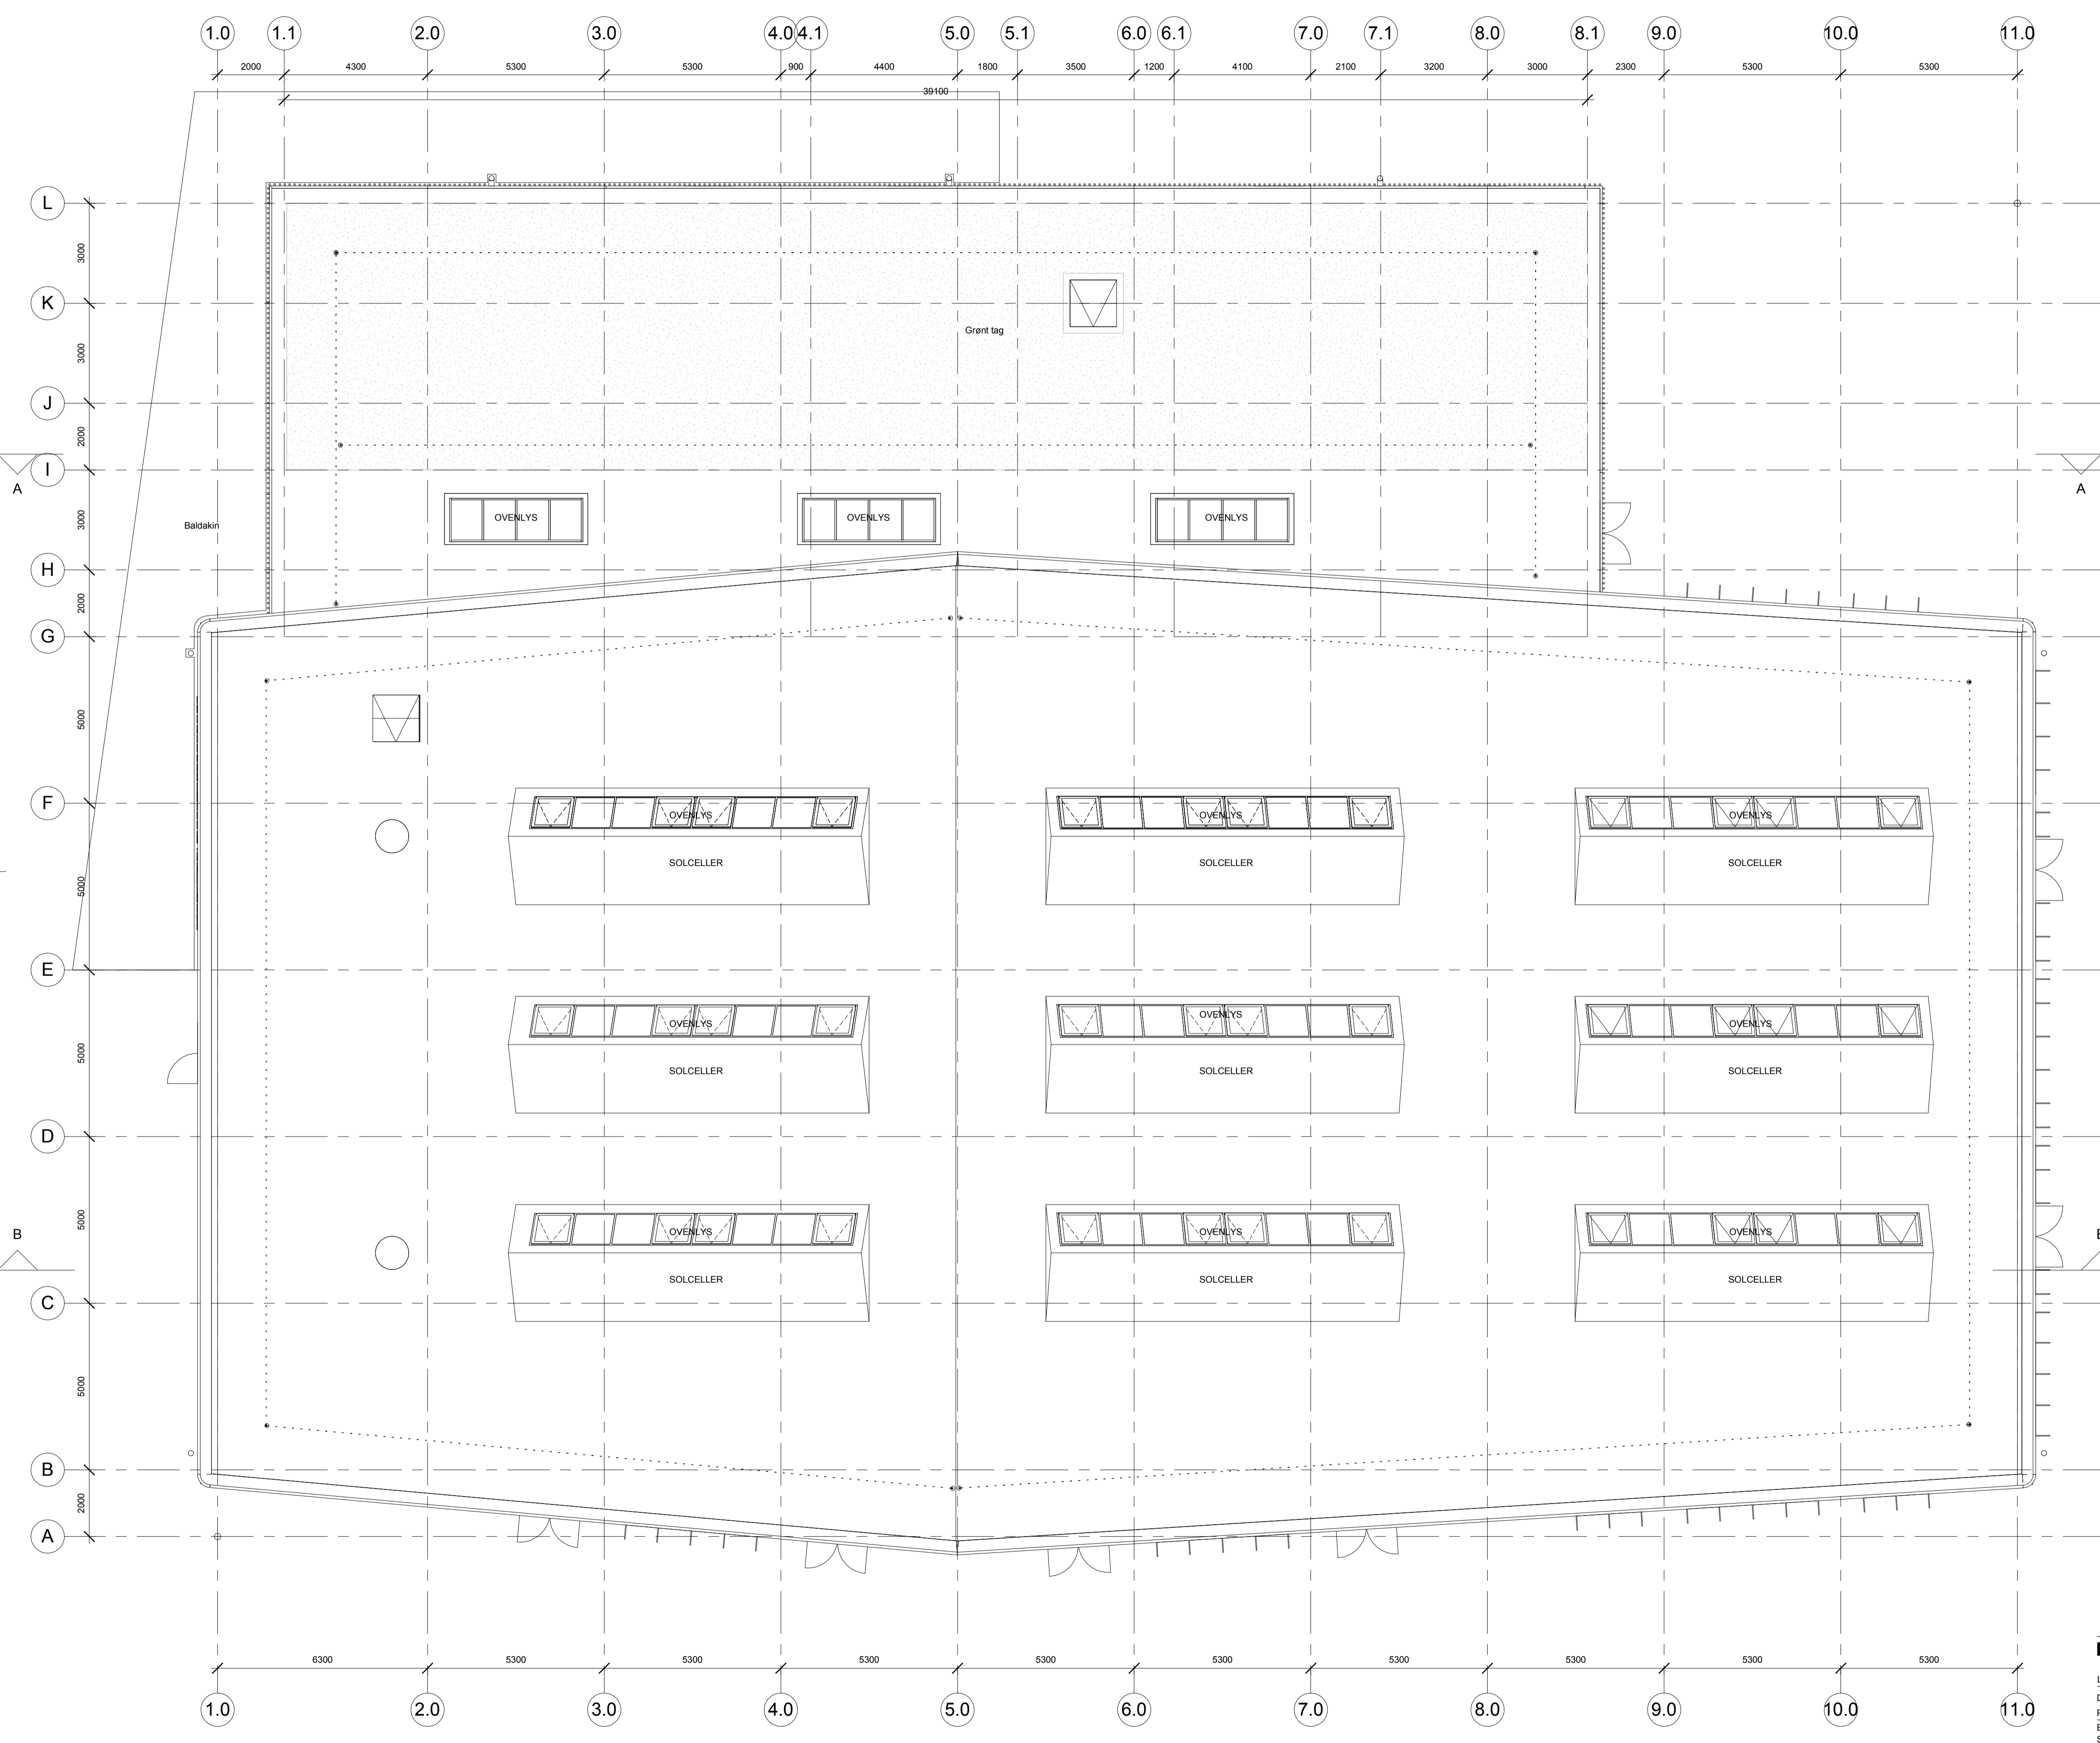

REVISION	DATO	INT.

NY IDRÆTSHAL PÅ LUNDEHUSSKOLEN

LERSØ PARKALLE 152, 2100 KØBENHAVN Ø
 DOKUMENT ID: L0101-067750-008_11504_K01_H1_N003 Tagplan
 PROJEKTFASE: FORPROJEKT
 MÅL: 1 : 100

BYGGERI KØBENHAVN
 PAKHUS 48, SUNDKJØB 1, TV, DK-2150 NORDHAVN
 IRLANDSVEJ 15, DK-2300 KØBENHAVN S.
 HERLEV BYGADE 14, DK-2730 HERLEV
 RYESGADE 23, 2, DK-2200 KØBENHAVN N.

UDARBEJDET AF: HKØ
 GODKENDT AF: KHa
 FØRSTE REVISIONSDATO:
 VERSIONSDATO: 2015-11-20
 REV. NUMMER:

■ ARKITEKT: VILHELM LAURITZEN ARKITEKTER AS
 □ INGENIØR: HOLMSGAARD a/s
 □ INGENIØR: JENS WESSBERG A/S
 □ LANDSKAB: THING BRANDT LANDSKAB A/S

KEJJD PROJEKT ID: 11504
 KEJJD PROJEKTWEB-NUMMER: PN 177636
 BBR. NR.: 101-008
 MATRIKEL NR.: 1129
 EJERLAV: EMDRUP, KØBENHAVN

TLF. +45 32695000 VLA@VLA.DK
 TLF. +45 33701017 MAIL@HOLMSGAARD.DK
 TLF. +45 44882000 KONTAKT@JENSWEISSBERG.DK
 TLF. +45 44222322 INFO@THING-BRANDT.DK

