

--- Anlægsområde

 Cykelsti

 Fortov

 Overkørsel

 Busstoppested  Træ


## TORVEGADE, CYKELFREMKOMMELIGHED

*Indre By*

Eksisterende forhold

**BILAG 3 SAMLET**



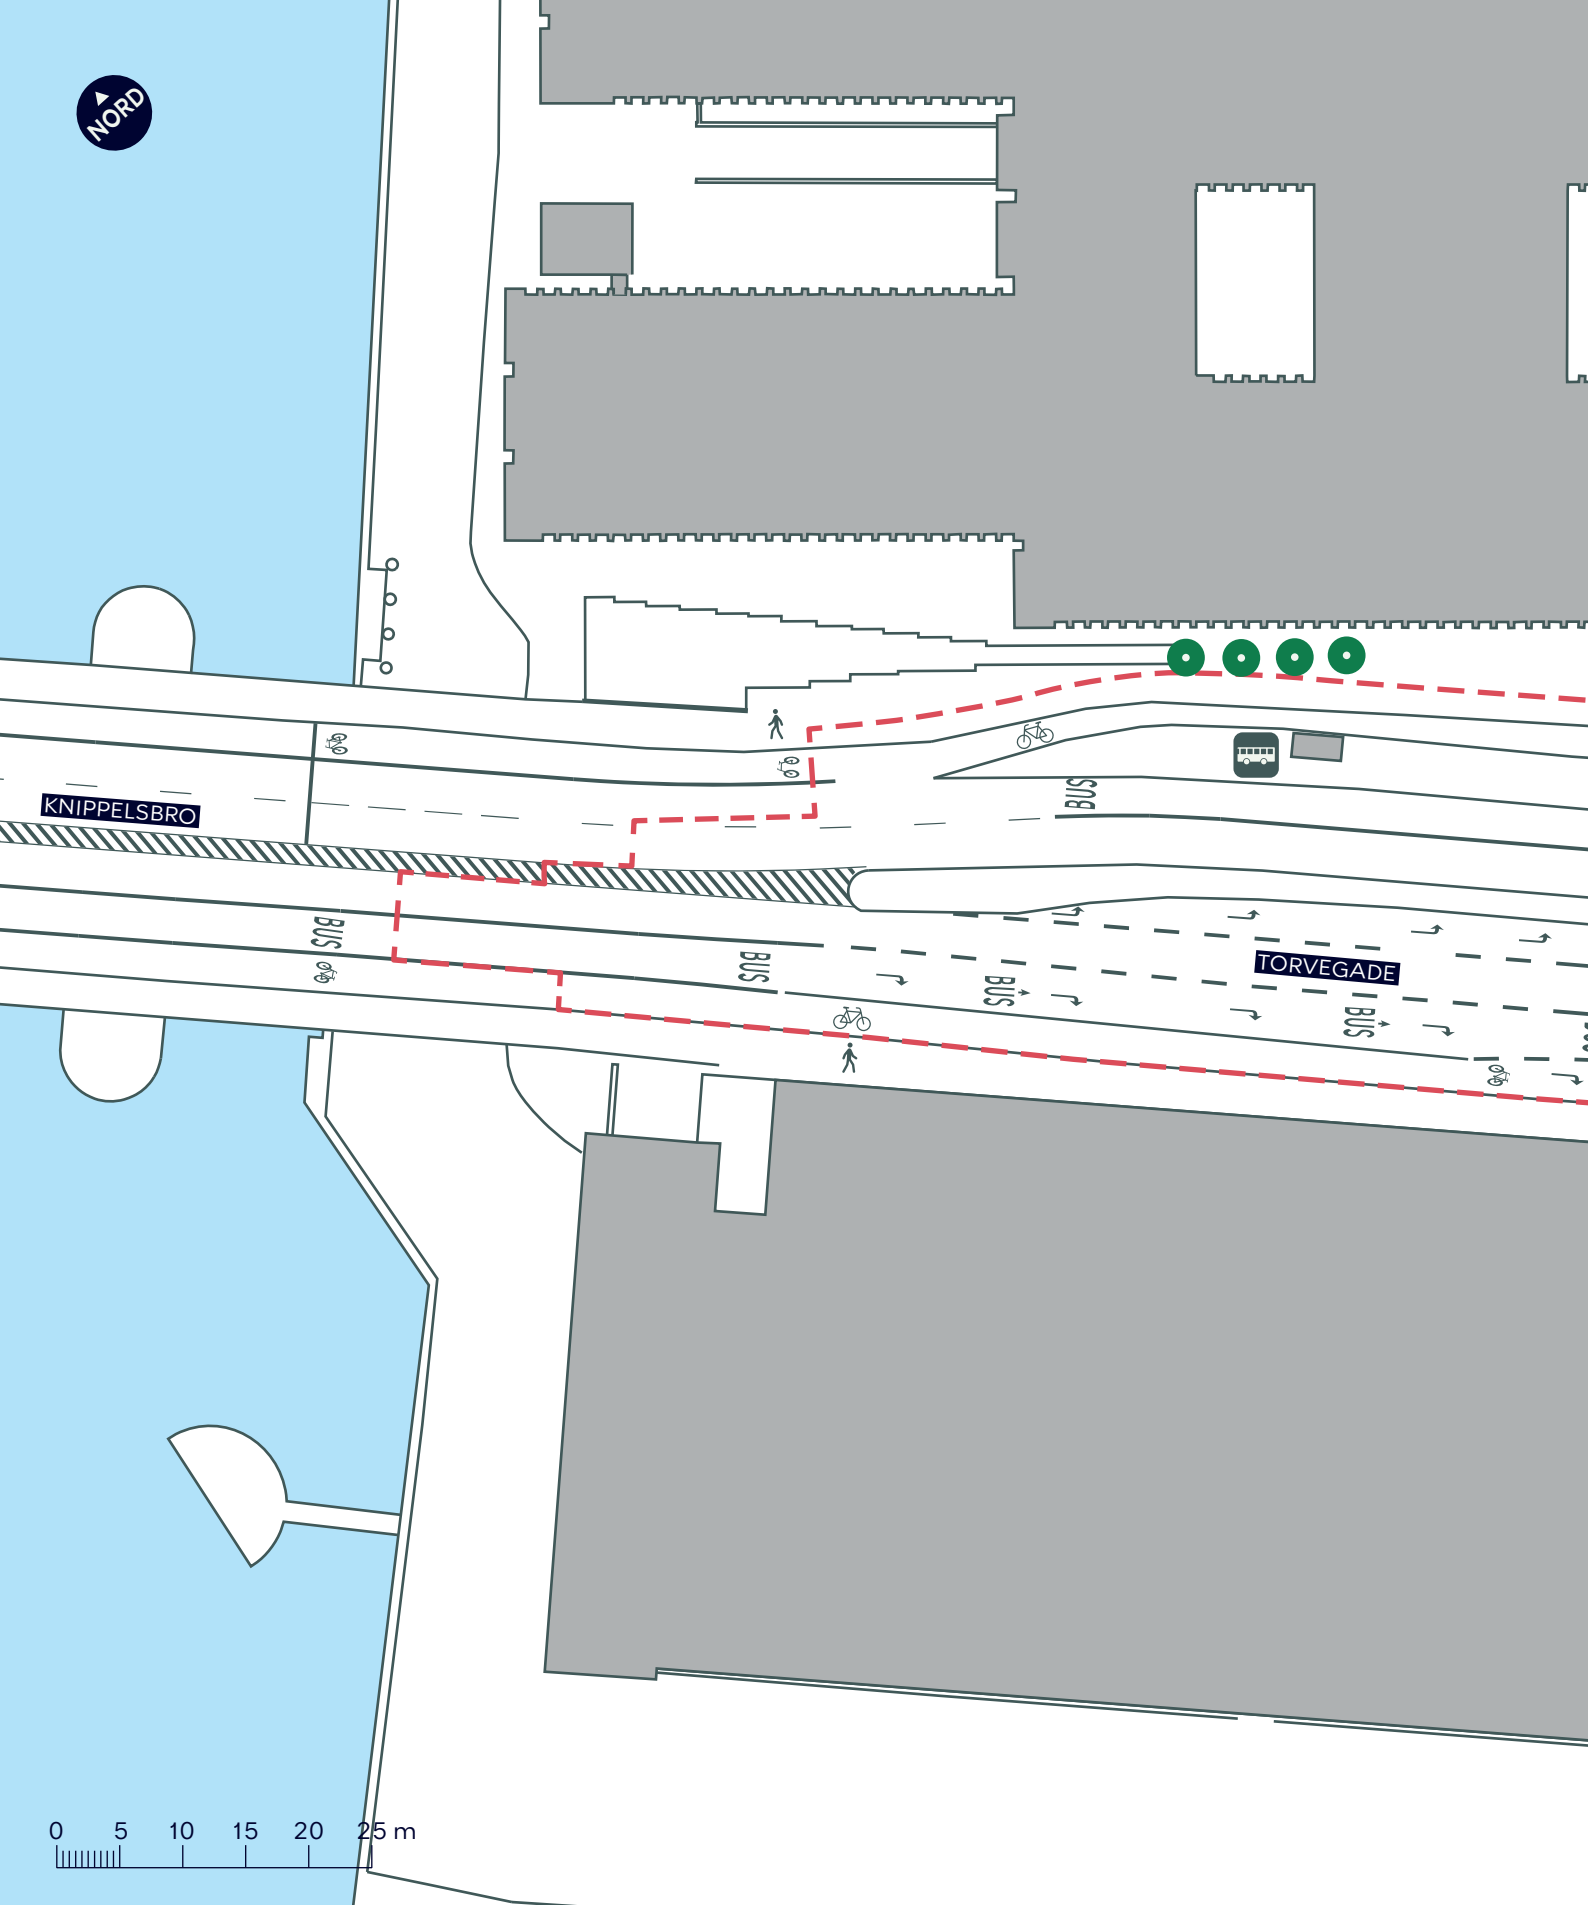

--- Anlægsområde

 Cykelsti

 Fortov

 Busstoppested

 Træ

## TORVEGADE, CYKELFREMKOMMELIGHED

*Indre By*

Eksisterende forhold

**BILAG 3A**






--- Anlægsområde

 Cykelsti

 Fortov

 Overkørsel

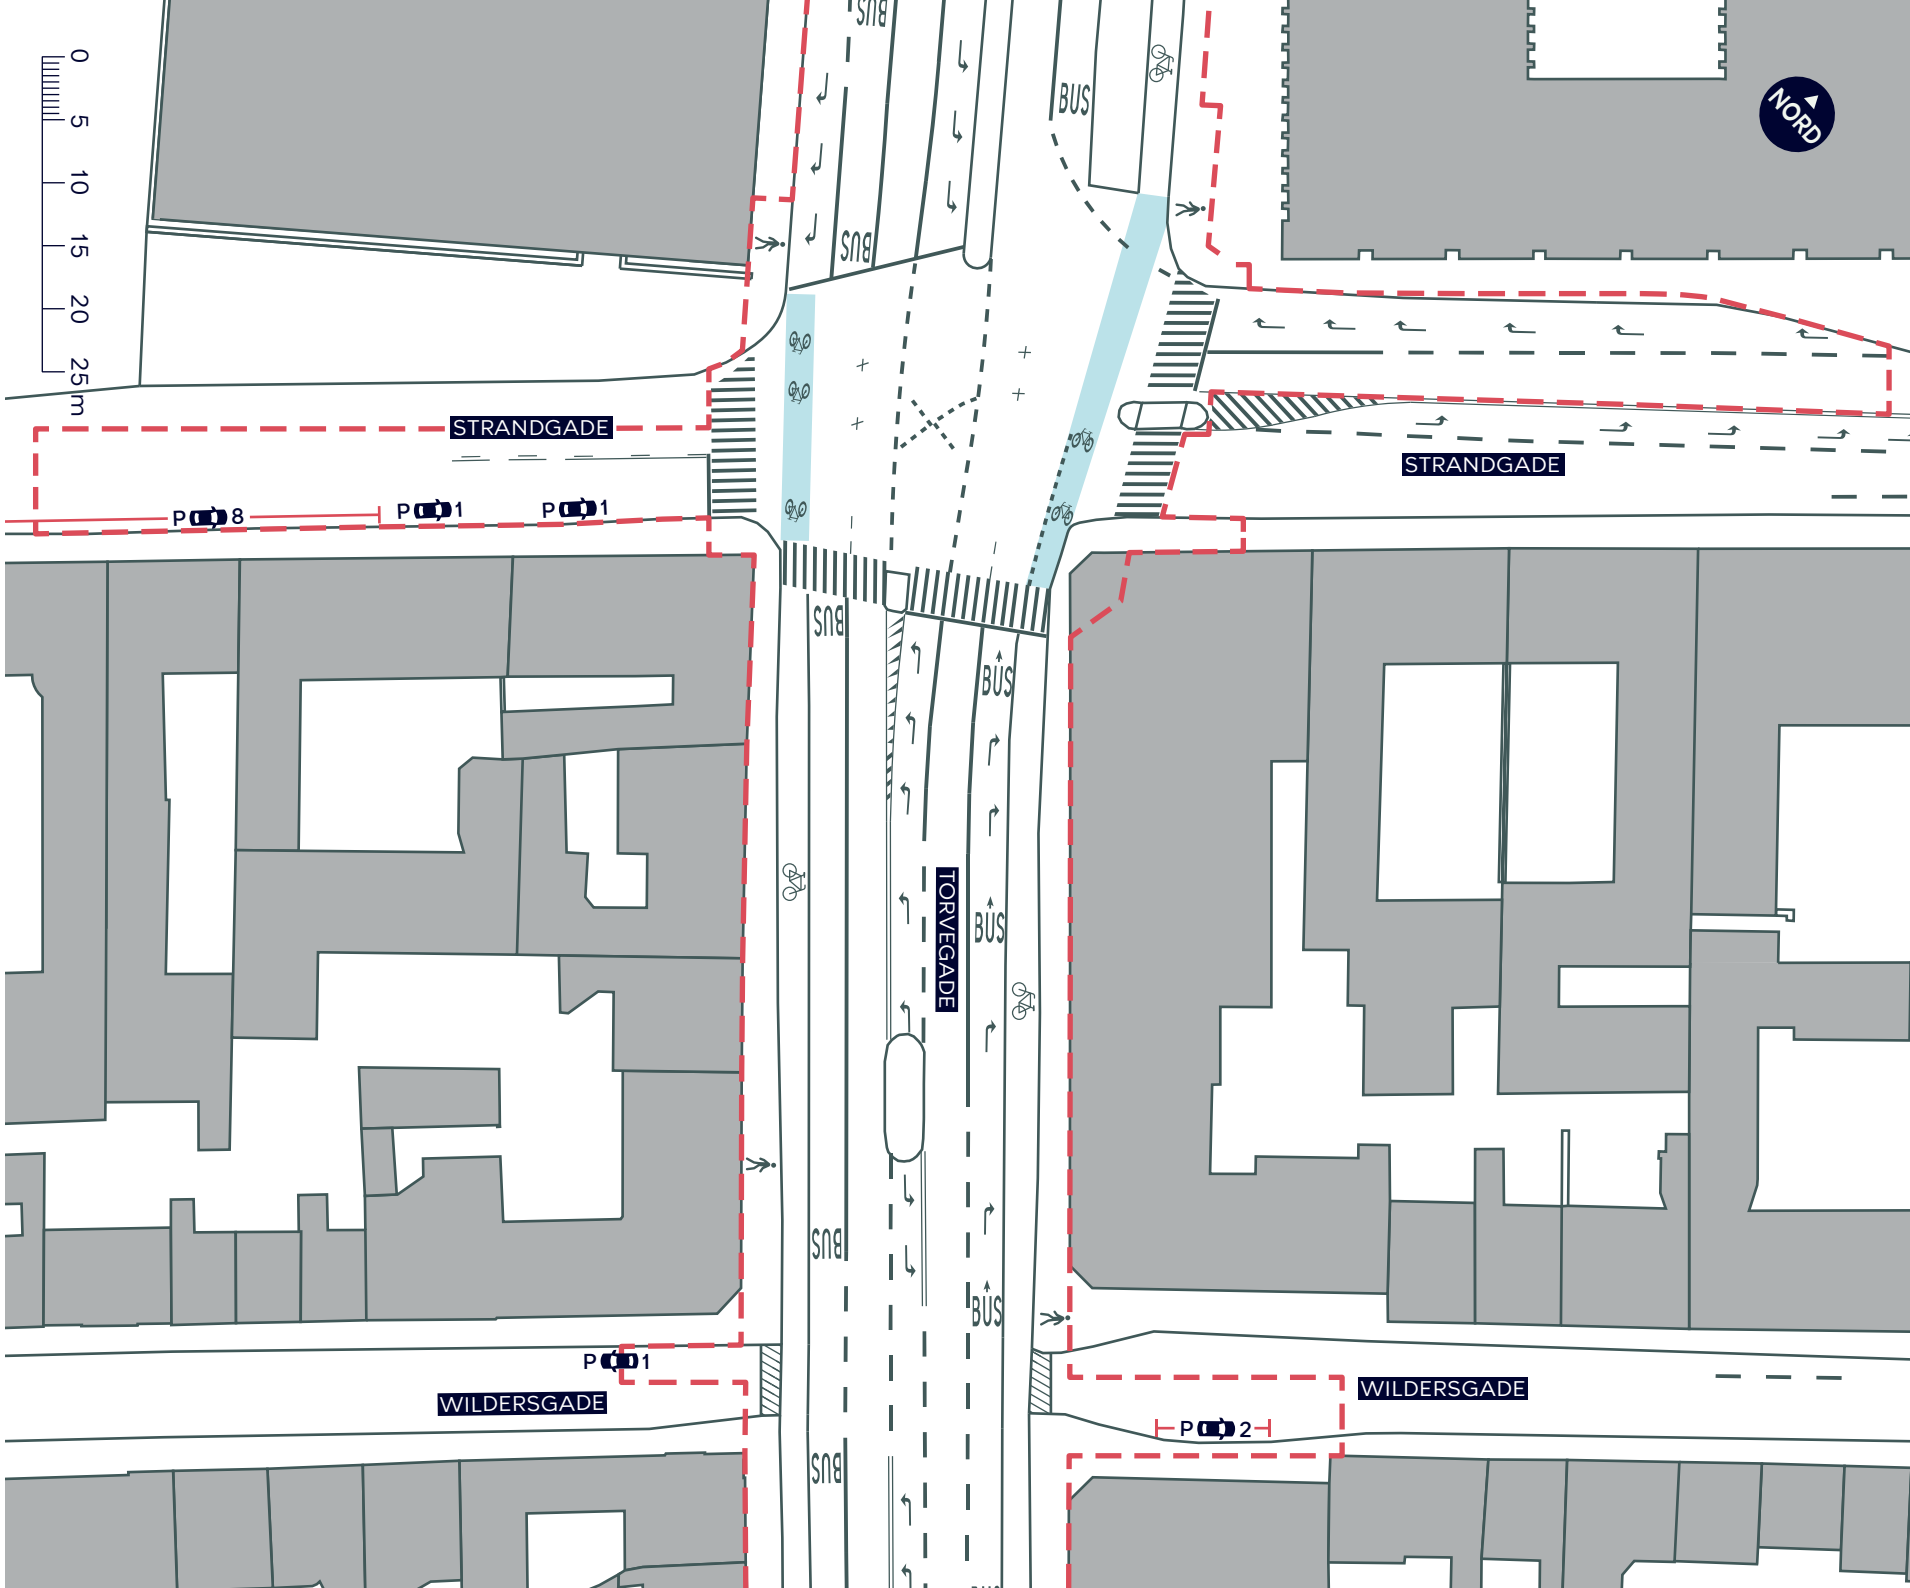


# TORVEGADE, CYKELFREMKOMMELIGHED

Indre By  
Eksisterende forhold

BILAG 3B



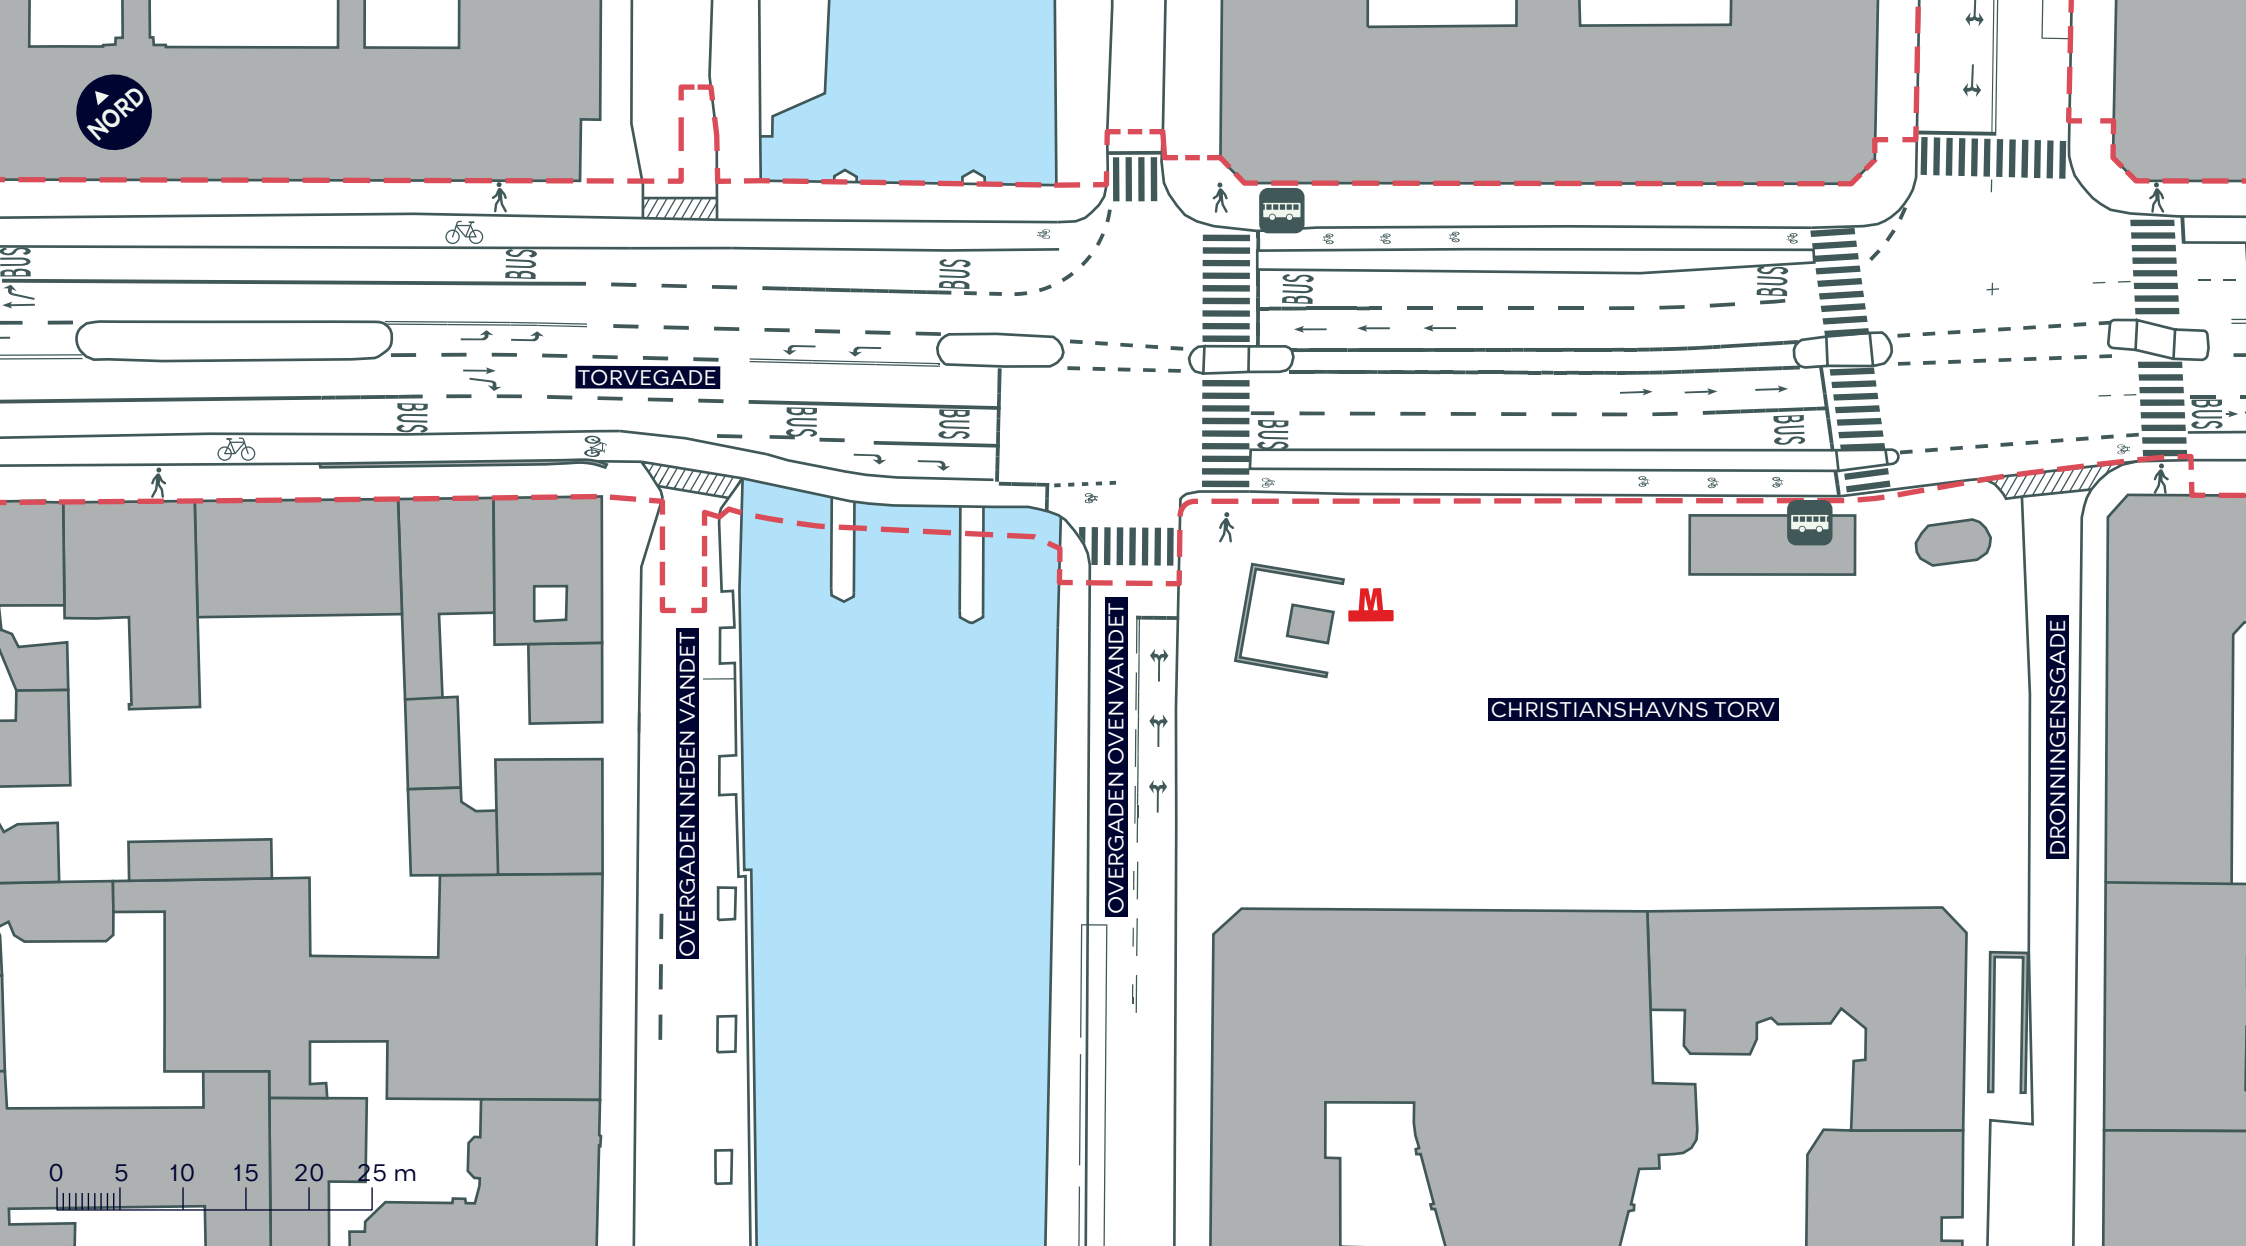

--- Anlægsområde

 Cykelsti

 Fortov

 Overkørsel

 Busstoppested


## TORVEGADE, CYKELFREMKOMMELIGHED

Indre By

Eksisterende forhold

**BILAG 3C**



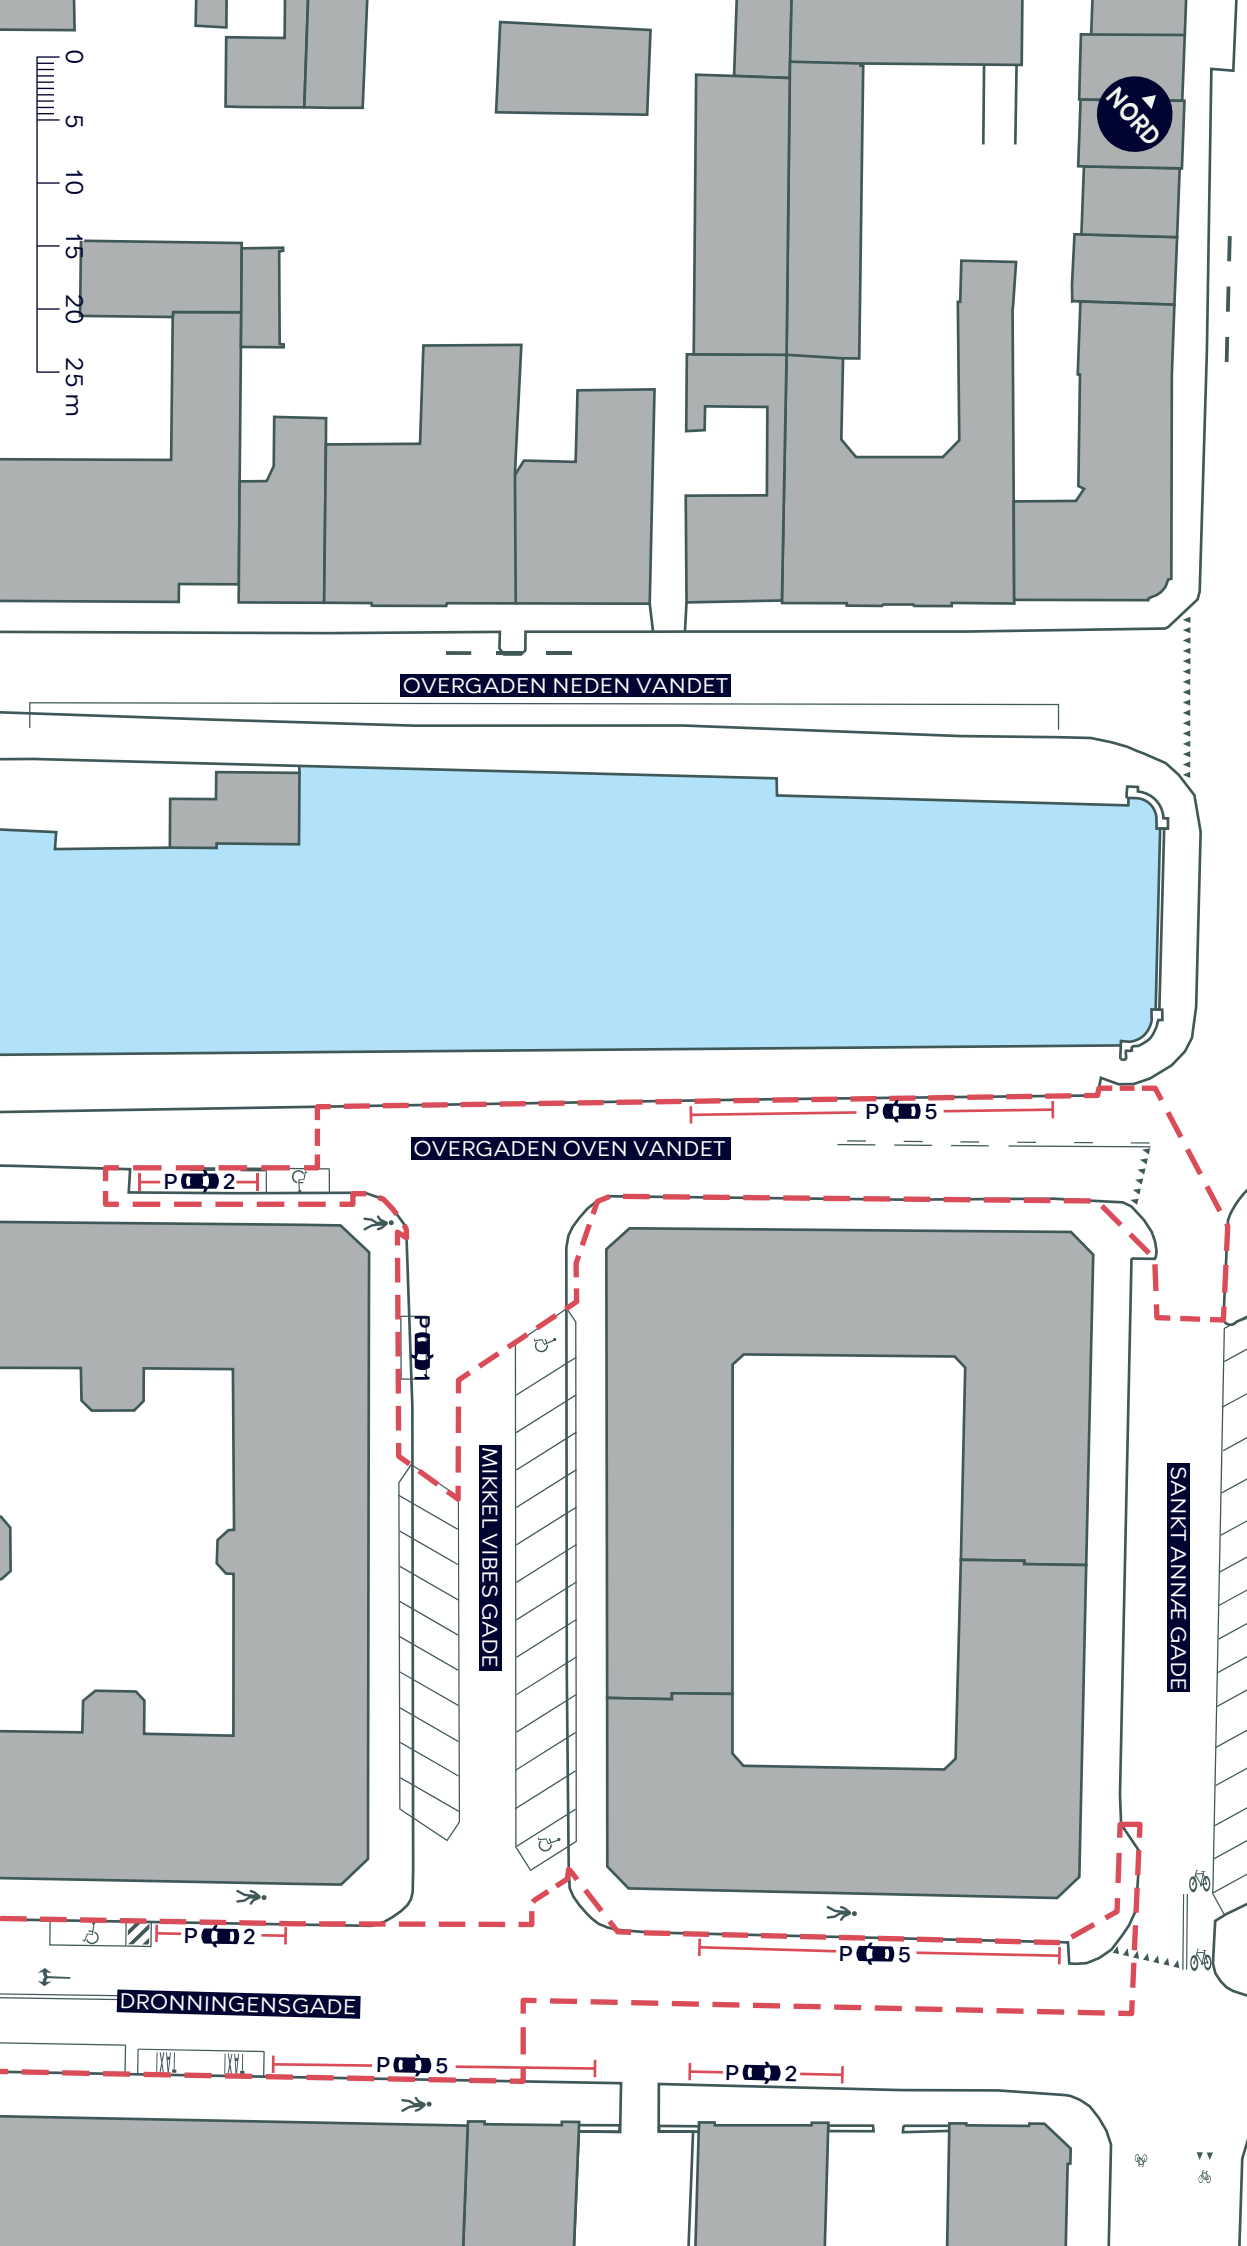

--- Anlægsområde

↗ Fortov


**TORVEGADE, CYKELFREMKOMMELIGHED**

Indre By  
Eksisterende forhold

**BILAG 3D**



NORD

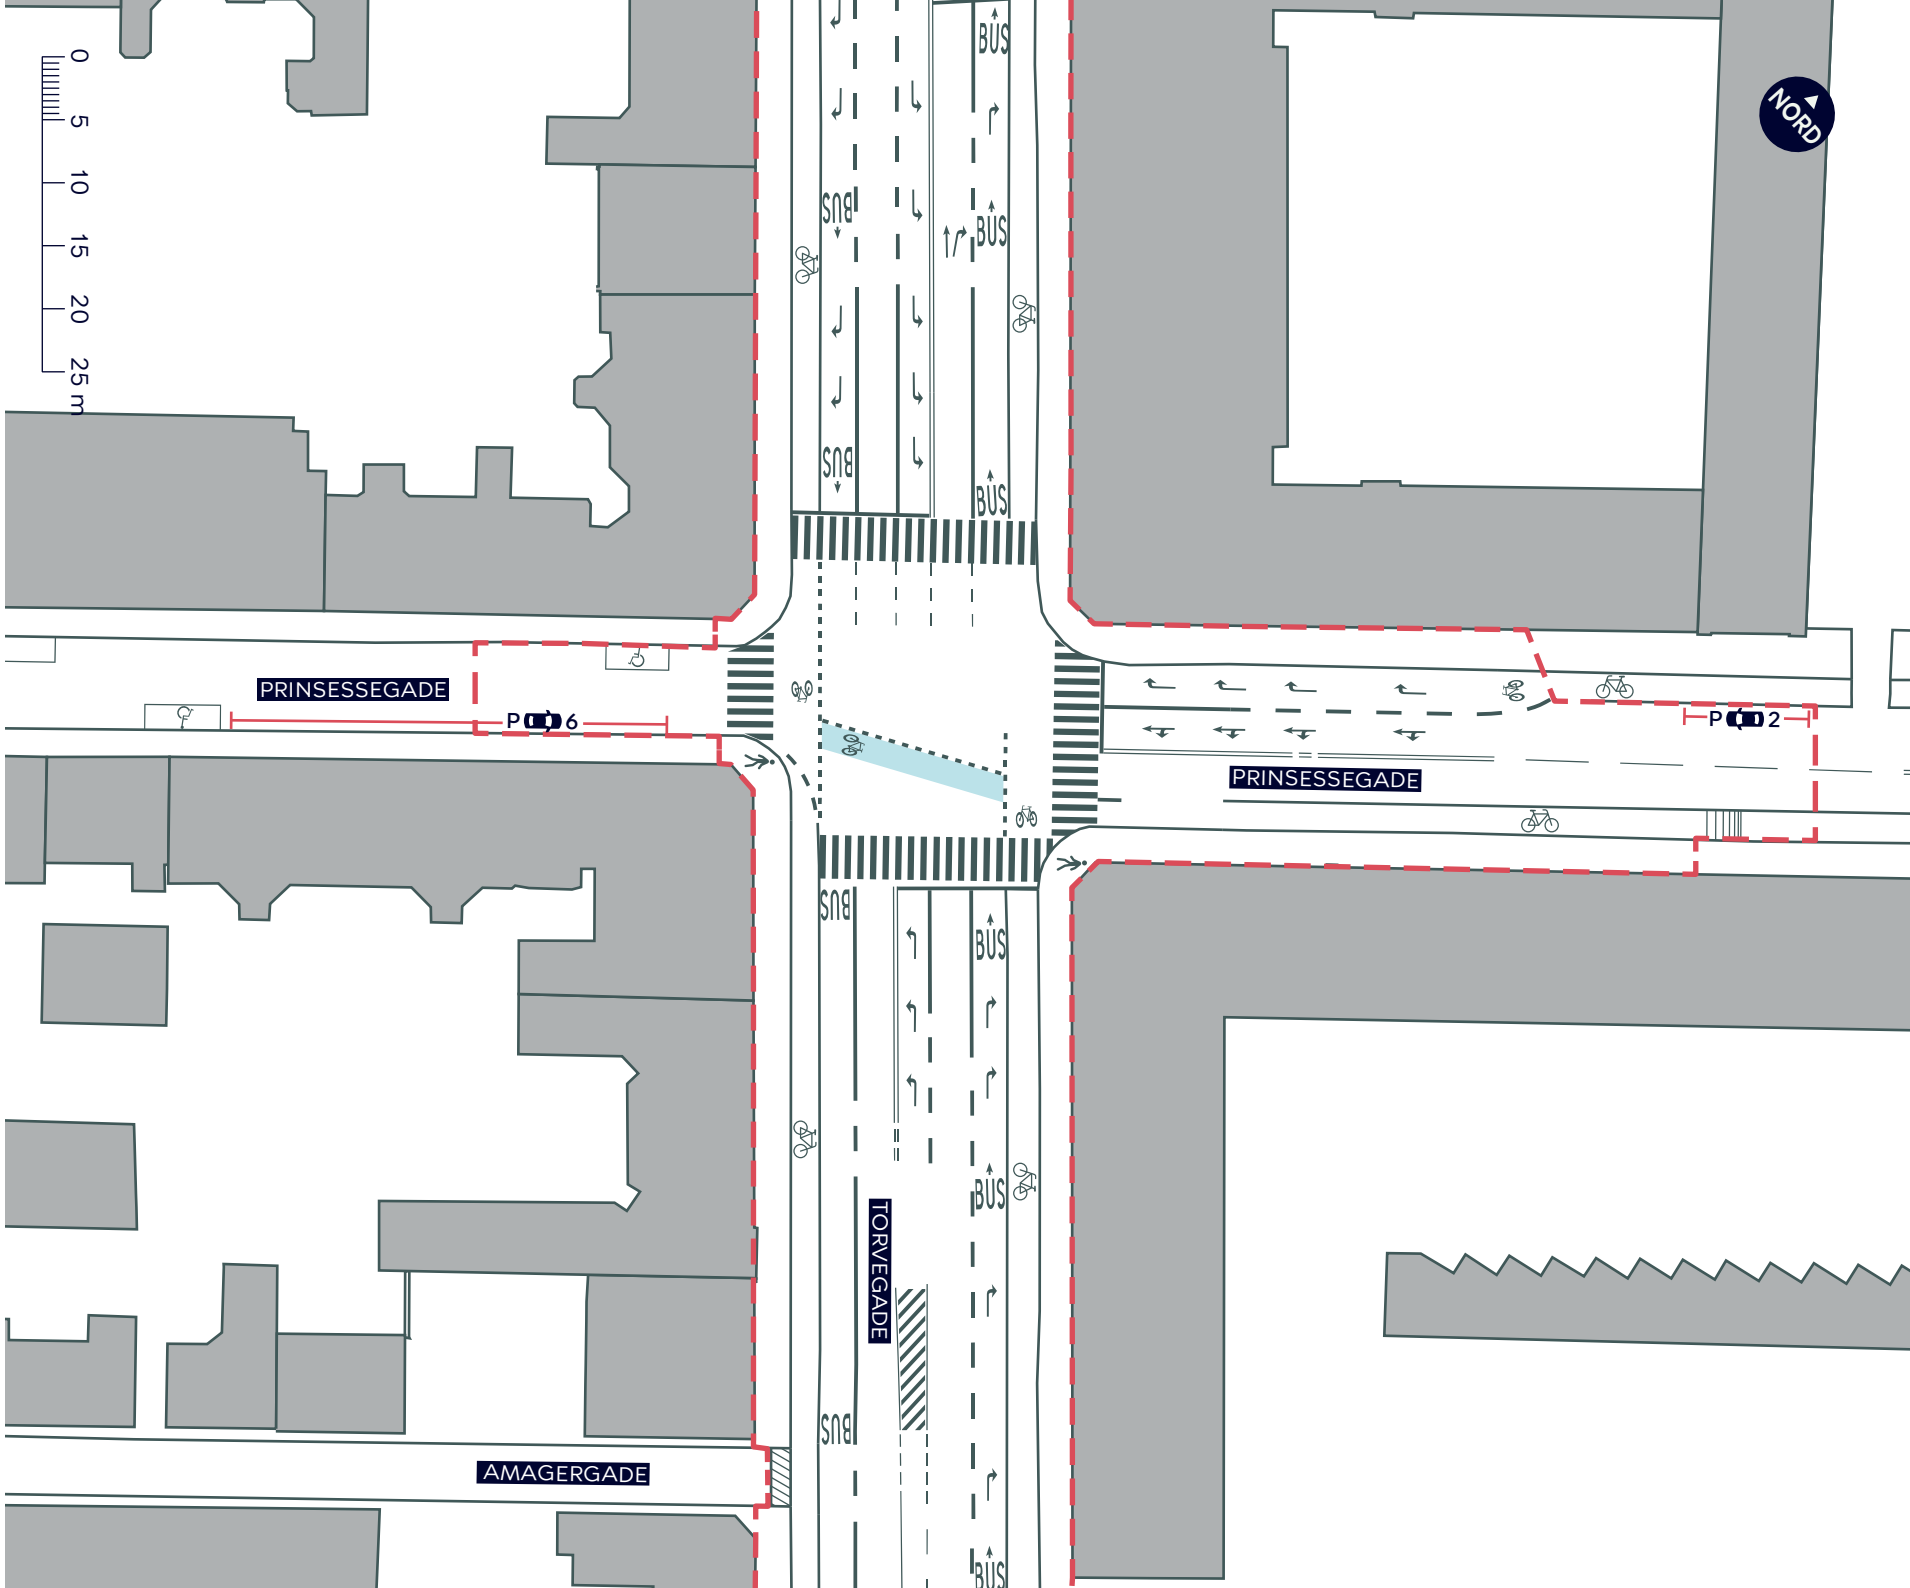


--- Anlægsområde

 Cykelsti

 Fortov


 Overkørsel

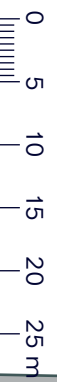


# TORVEGADE, CYKELFREMKOMMELIGHED

Indre By  
Eksisterende forhold

BILAG 3E

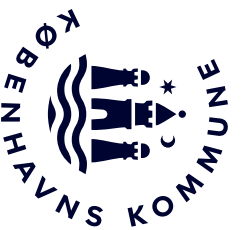

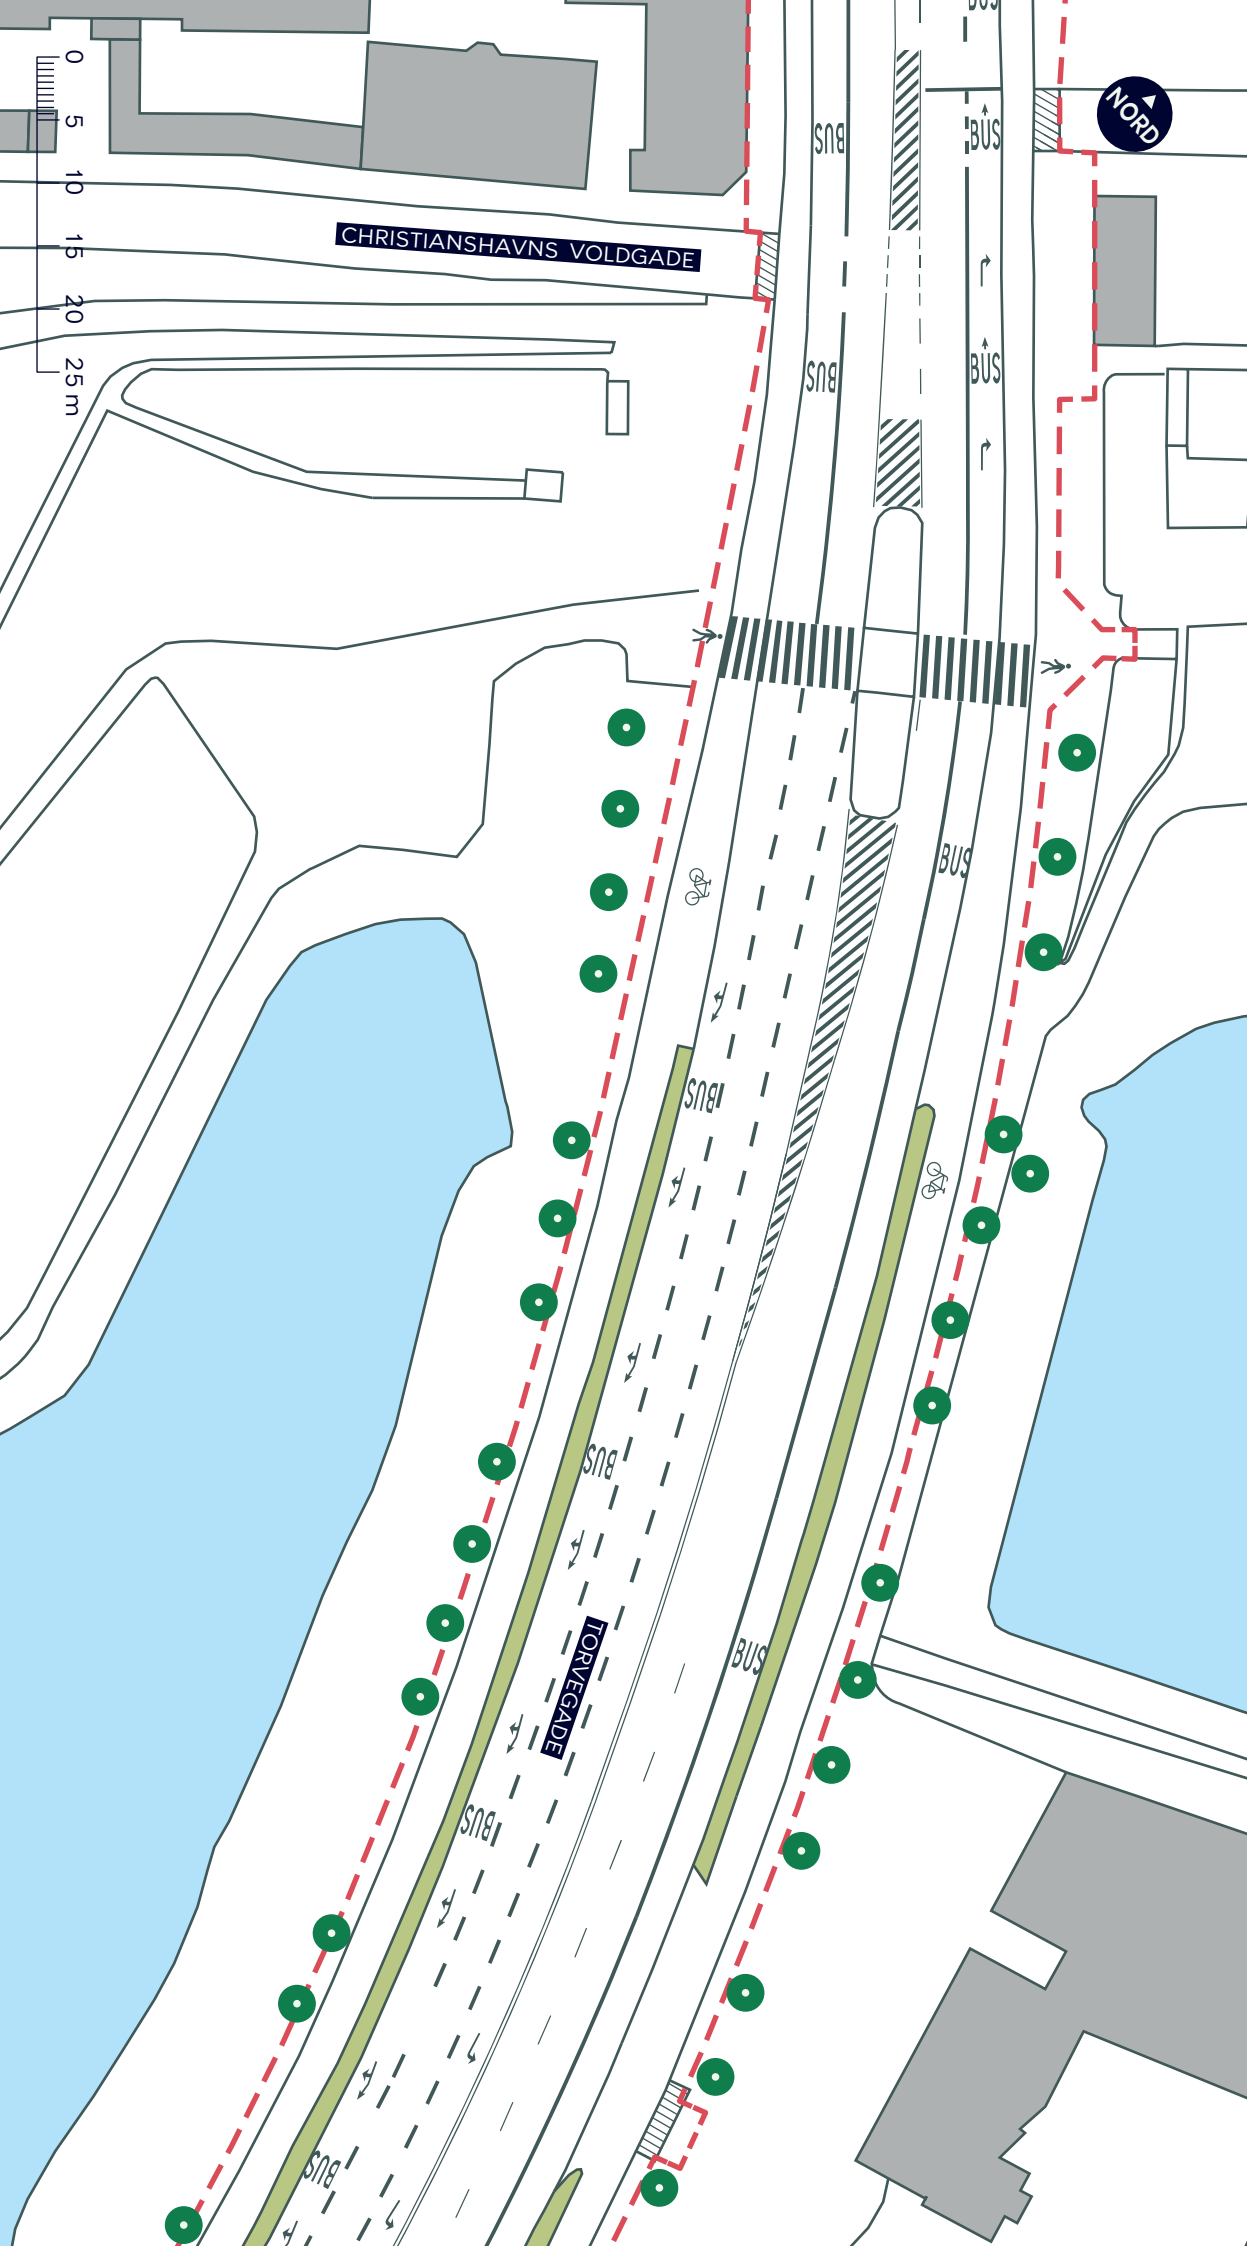

--- Anlægsområde

 Cykelsti

 Fortov

 Overkørsel


 Træ

**TORVEGADE, CYKELFREMKOMMELIGHED**

Indre By  
Eksisterende forhold

**BILAG 3F**



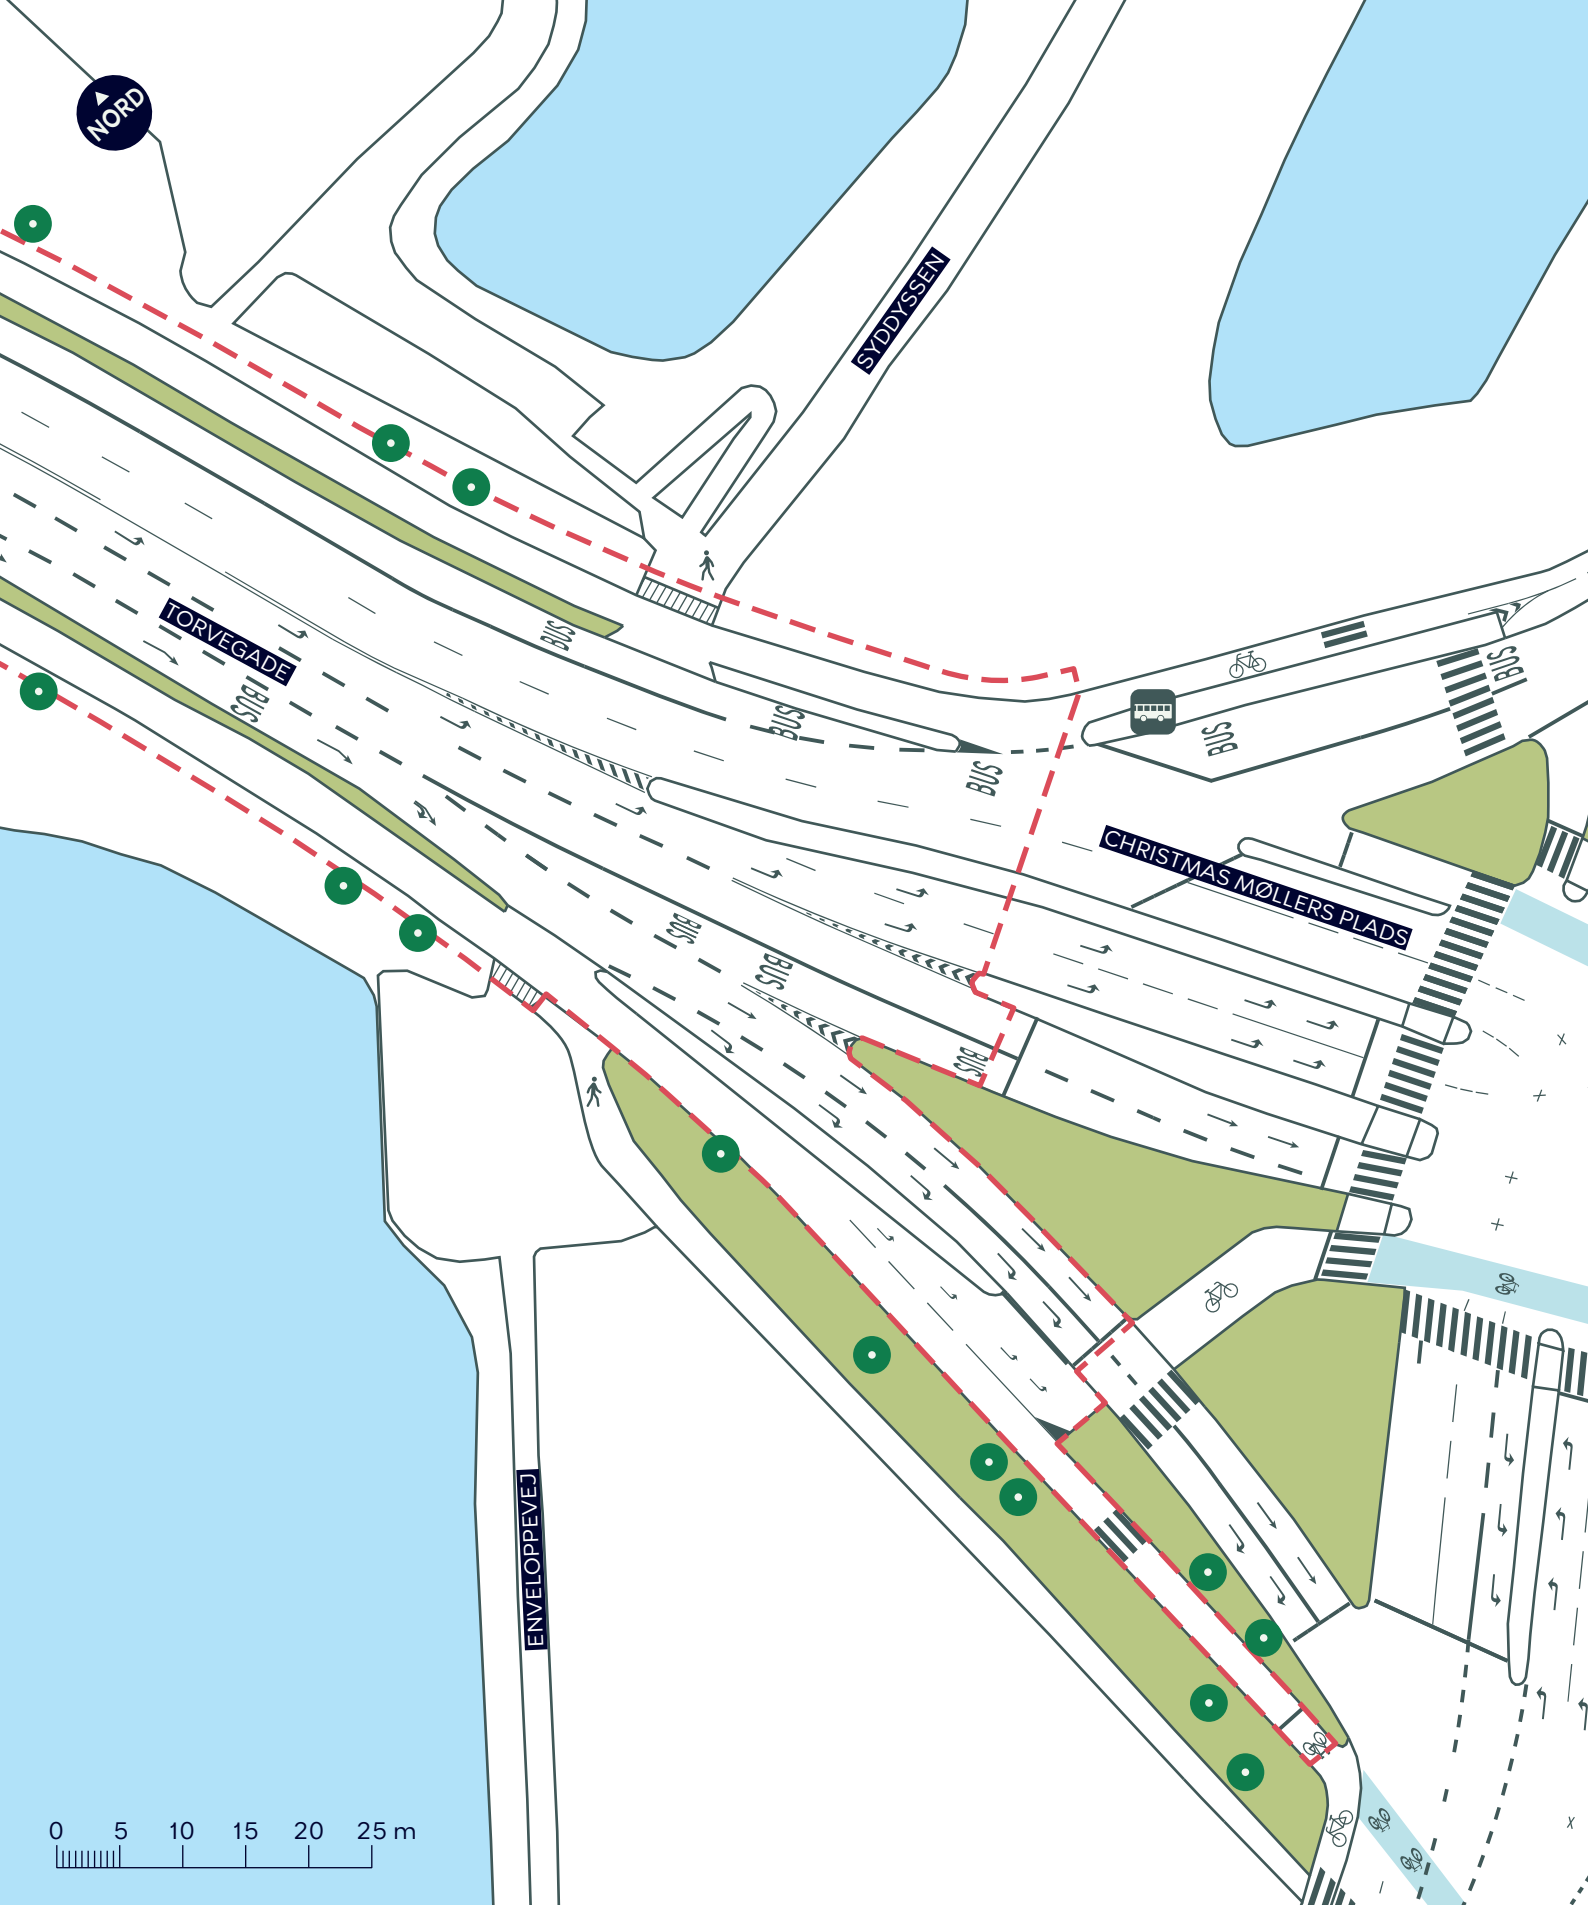

- - - Anlægsområde
- Cykelsti
- Fortov
- Overkørsel
- Busstoppested
- Træ

## TORVEGADE, CYKELFREMKOMMELIGHED

*Indre By*

Eksisterende forhold

**BILAG 3G**

