


Siksegård  
 Forbelysning  
 se tegning HA\_1\_01

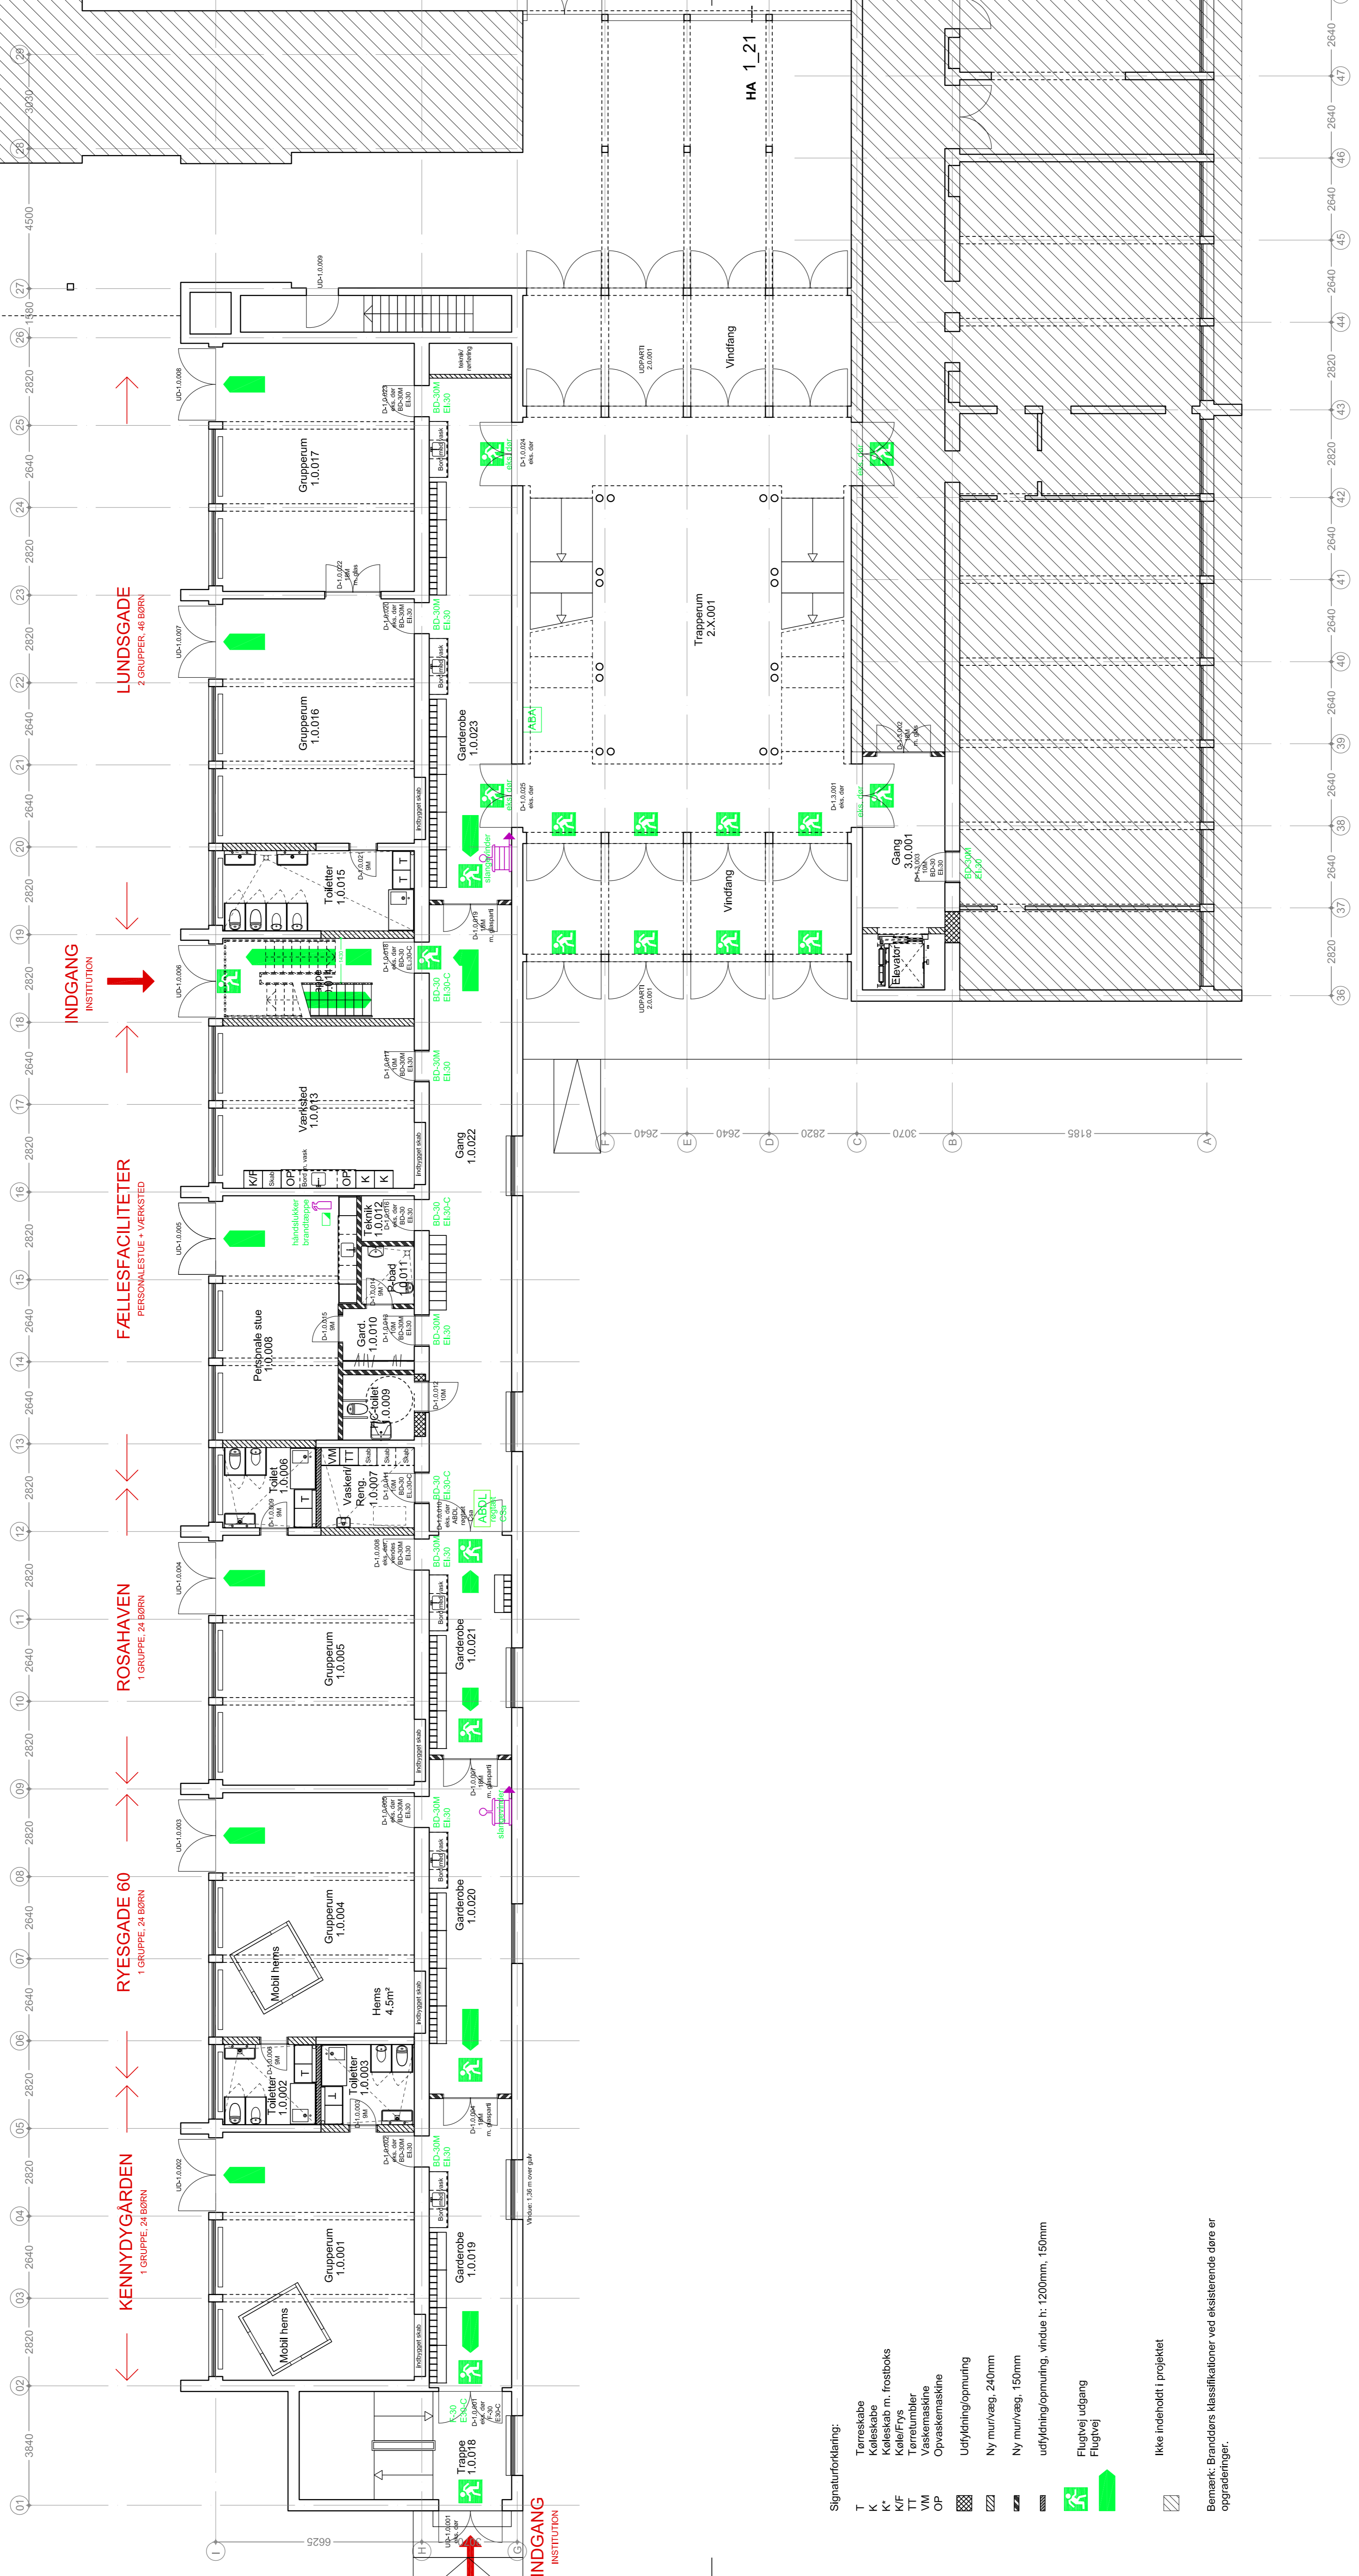

- Signaturforklaring:
- T Terraskabe
  - K Køleskabe
  - K' Køleskab m. frostboks
  - K/F Køl/Frys
  - TT Termotumbler
  - VM Vaskemaskine
  - OP Opvaskemaskine
  - Udfyldning/opmuring
  - Ny mur/væg, 240mm
  - Ny mur/væg, 150mm
  - udfyldning/opmuring, vindue h: 1200mm, 150mm
  - Flugtvej udgang
  - Flugtvej
  - Ikke indeholdt i projektet

Bemærk: Brandlars klassifikationer ved eksisterende døre er opgraderinger.

90 mm  
 100 mm

KOBBELVÆNGET 65 BILAG TIL INDSTILLING 01.09.2010  
 Tegning: Hovedtegning  
 Emne: **Plan, stue, byg. 01.02 og 03, fremtidig**  
 Mål: 1:100  
 Tegnet: PS  
 Kontrol: LS  
 Sag nr.: 10-06  
 Filnavn: T\_A\_01\_01\_21

Bygherre: Københavns Ejendomme - Nyropsgade 1, 5. sal - 1602 København V - Tel. 33 66 66 00  
 ■ BPP Arkitekt A/S - Brodsgade 25E, 5. sal - 1260 København K - Tel.: 3311 3711 - www.bpp.dk  
 □ Estensen Rådgivende Ingeniører A/S - Gammel Køge Landevej 22 - 2500 Valby - Tel.: 88273300  
 □ Sloth Møller A/S - Gammel Køge Landevej 22 - 2500 Valby - Tel.: 88 27 34 00

Rev. dato  
 1\_21  
 04.10.2010

