


DEN FLYVENDE KUFFERT
2 GRUPPER, 46 BØRN

SYVSTJERNEN
1 GRUPPE, 22 BØRN

FLORA
1 GRUPPE, 24 BØRN

DET LILLE UNIVERS
2 GRUPPER, 46 BØRN

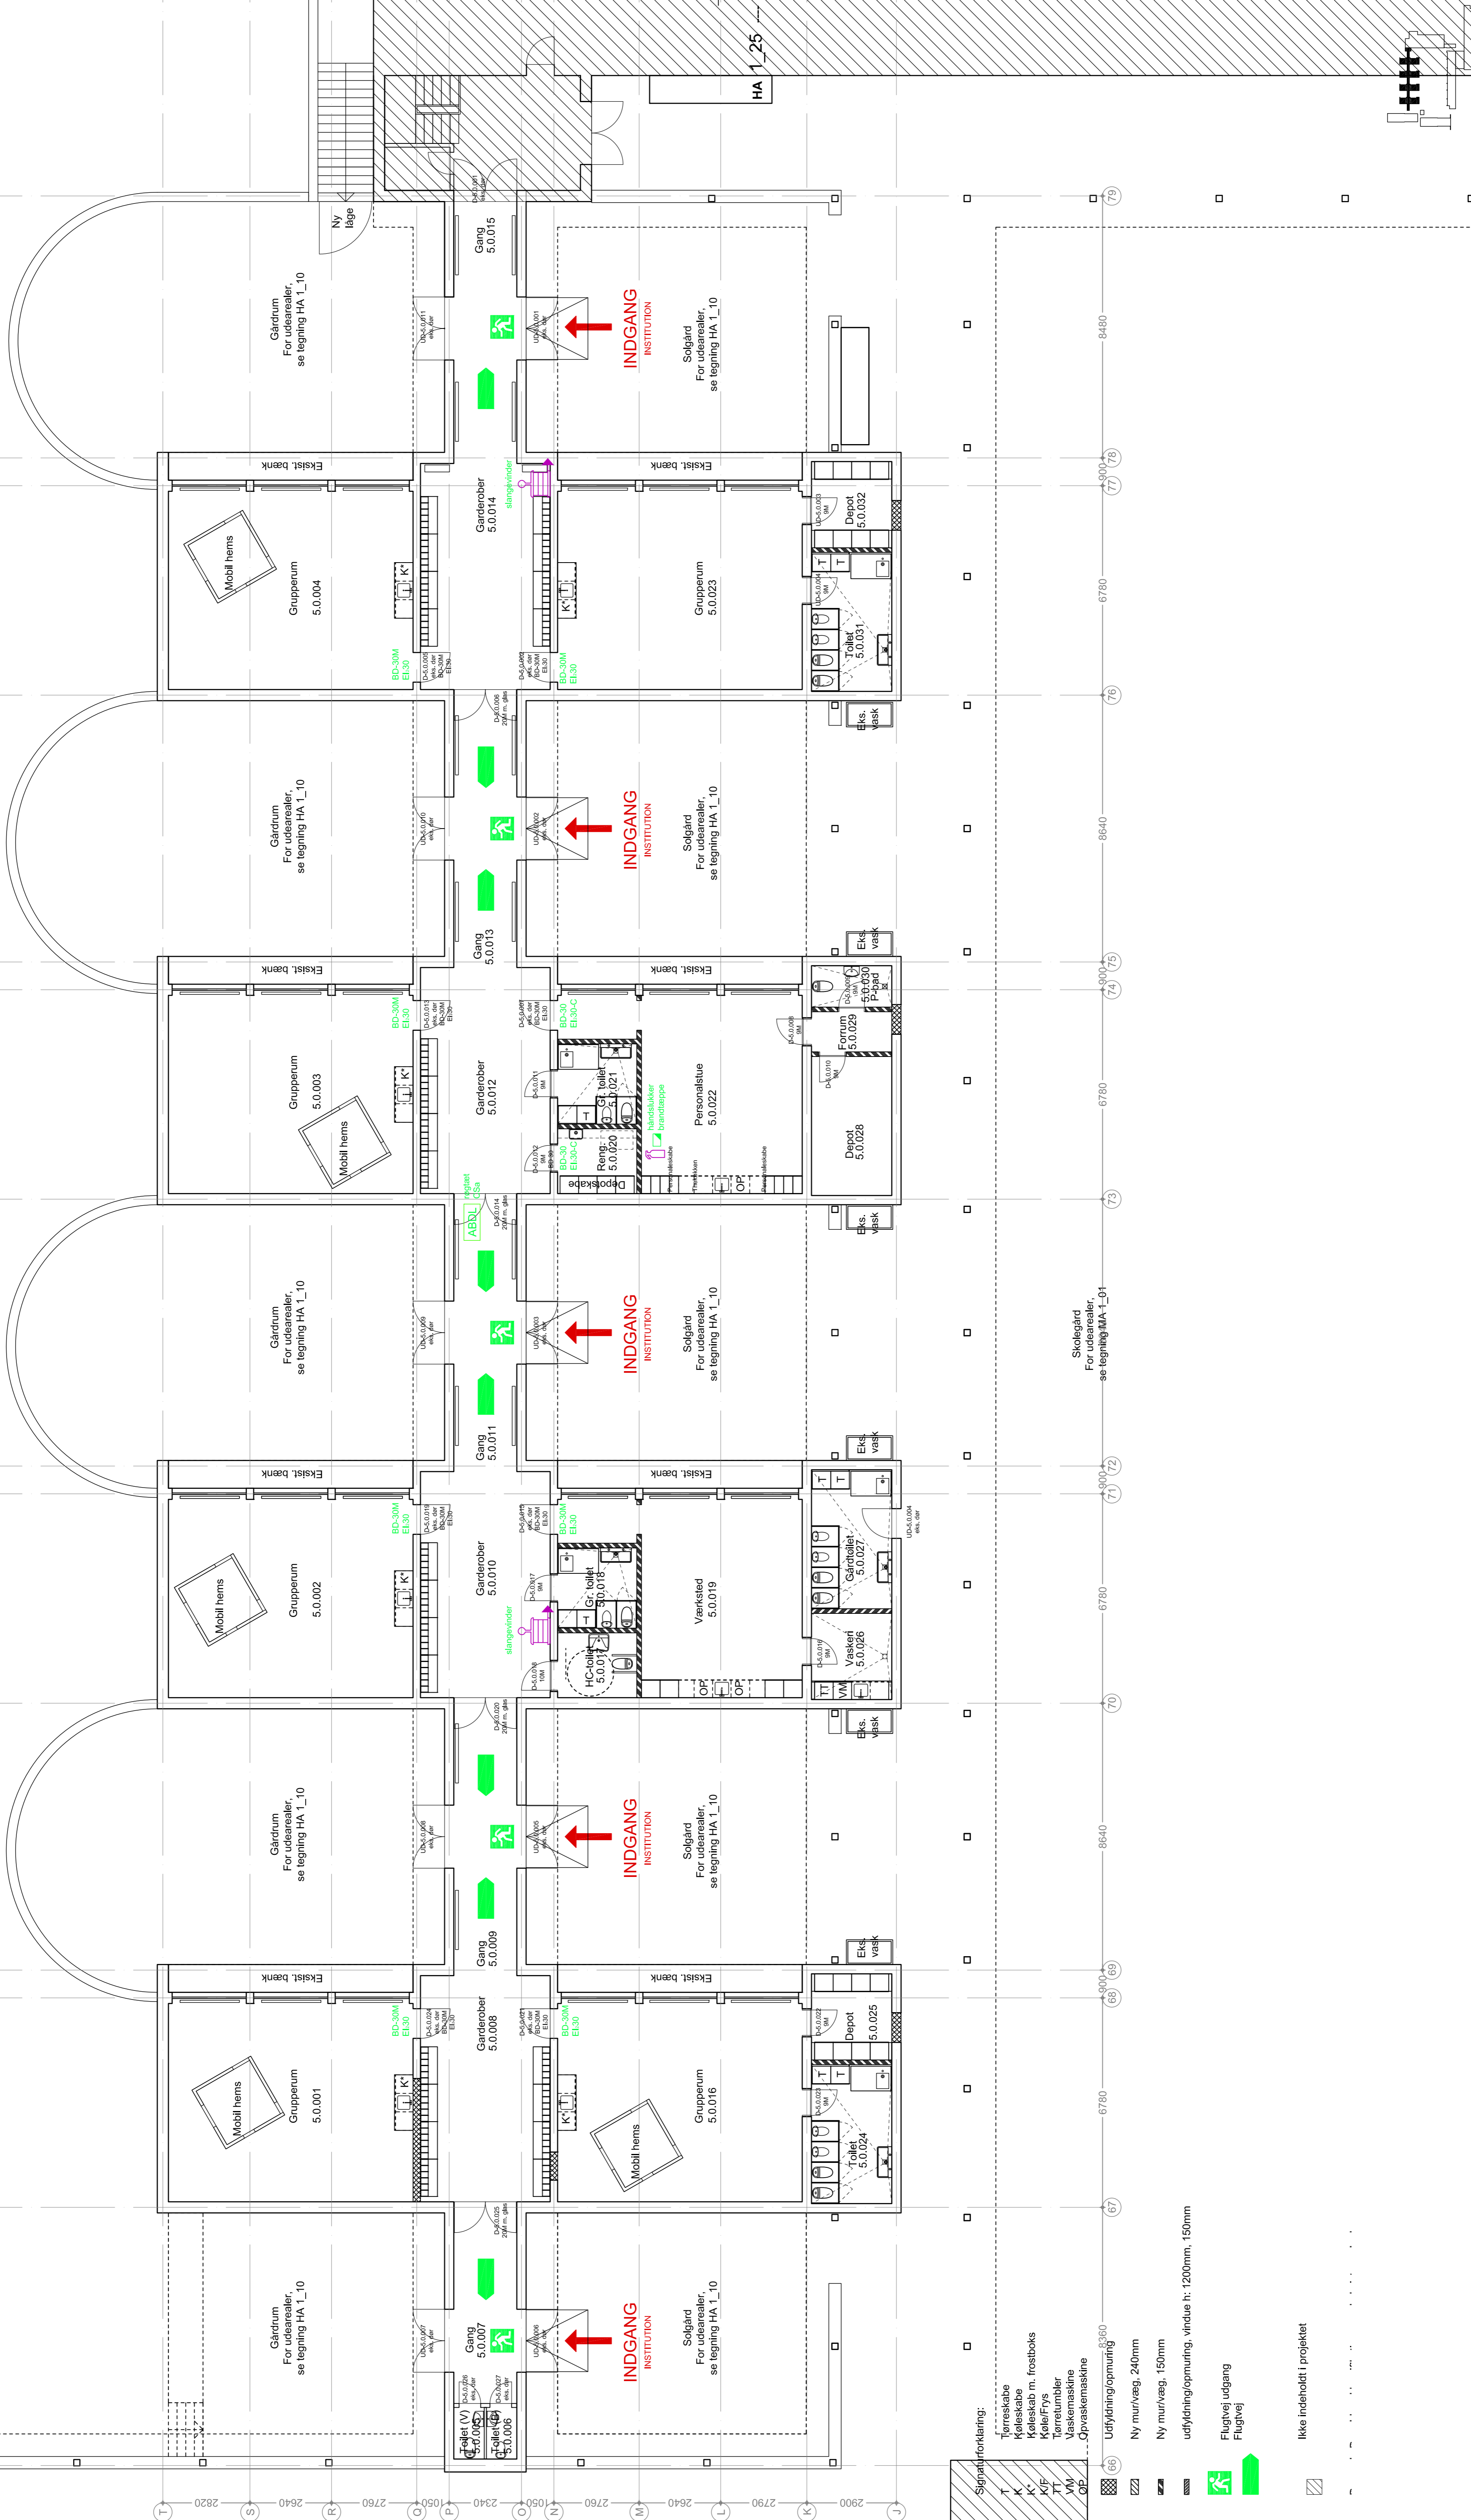

- Signalforklaring:
- T Terraskabe
 - K Køleskabe
 - K' Køleskab m. frostboks
 - K/F Køle/Frys
 - TT Tørretumbler
 - VM Vaskemaskine
 - OP Opvaskemaskine
- 66 Udfyldning/opmuring
 - ZZ Ny mur/væg, 240mm
 - ZZ Ny mur/væg, 150mm
 - udfyldning/opmuring, vindue h: 1200mm, 150mm
 - Flugvej udgang
 - Flugvej
- Ikke indeholdt i projektet