

Fra: [Emil Tobias Pedersen](#)
Til: [TMFKP BPM OBY Bygninger](#); [Tina Lüders Benson](#)
Cc: [Jens Svane](#); [Magnus Vinding Hede](#)
Emne: udtalelse beboelse til fordrevne Ukrainere Gl. Vasbygade 49
Dato: 27. august 2024 14:33:57
Vedhæftede filer: [Gamlevasbygade49_brandplan.pdf](#)
[Gl Vasbygade 49 BRG.pdf](#)
[Byggetilladelse 2009_93AAA722F8024F6F8BB8D043E03090CC.pdf](#)
[image001.png](#)

Kære TMF

Københavns ejendomme ønsker at etablere beboelse til fordrevne Ukrainere på Gl. Vasbygade 49, 2500 Valby.

Vil i vurdere og komme med en udtalelse omkring anvendelse af kontorlokalerne til fordrevne Ukrainere.

Generel beskrivelse:

Gl. Vasbygade 49, 2500 Valby.

Ejendomsnr: 155935

Matrikelnr: 31

2 etages ejendom hvor stueetage til 1 sal er indrettet med cellekontoer, bygningen ombygges således at den kan huse op til 200 personer.

Nyetablerede vægge etableres som: bygningsdel klasse EI 60 [BD-bygningsdel 60].

Døre indtil værelser opgraderes til: EI230

Et eksisterende produktionskøkken indrettes så beboer kan anvende det som køkken.

Vi håber på at kunne indkvartere Ukrainere på adressen fra medio oktober.

Vedhæftet:

-Gældende byggetilladelse og ibrugtagningstilladelse (Kontor)

-overordnede fremtidige planer

-Brandteknisk redegørelse

Med venlig hilsen

Emil Tobias Pedersen

Tekniker

Afhjælpende Vedligehold

KØBENHAVNS KOMMUNE

Økonomiforvaltningen

Københavns Ejendomme

Borups Allé 177

2400 København NV


Mobil 2497 8887

E-mail ta3b@kk.dk

EAN 5798009781604

[Læs om, hvordan Økonomiforvaltningen behandler personoplysninger \(åbner på kk.dk\)](#)



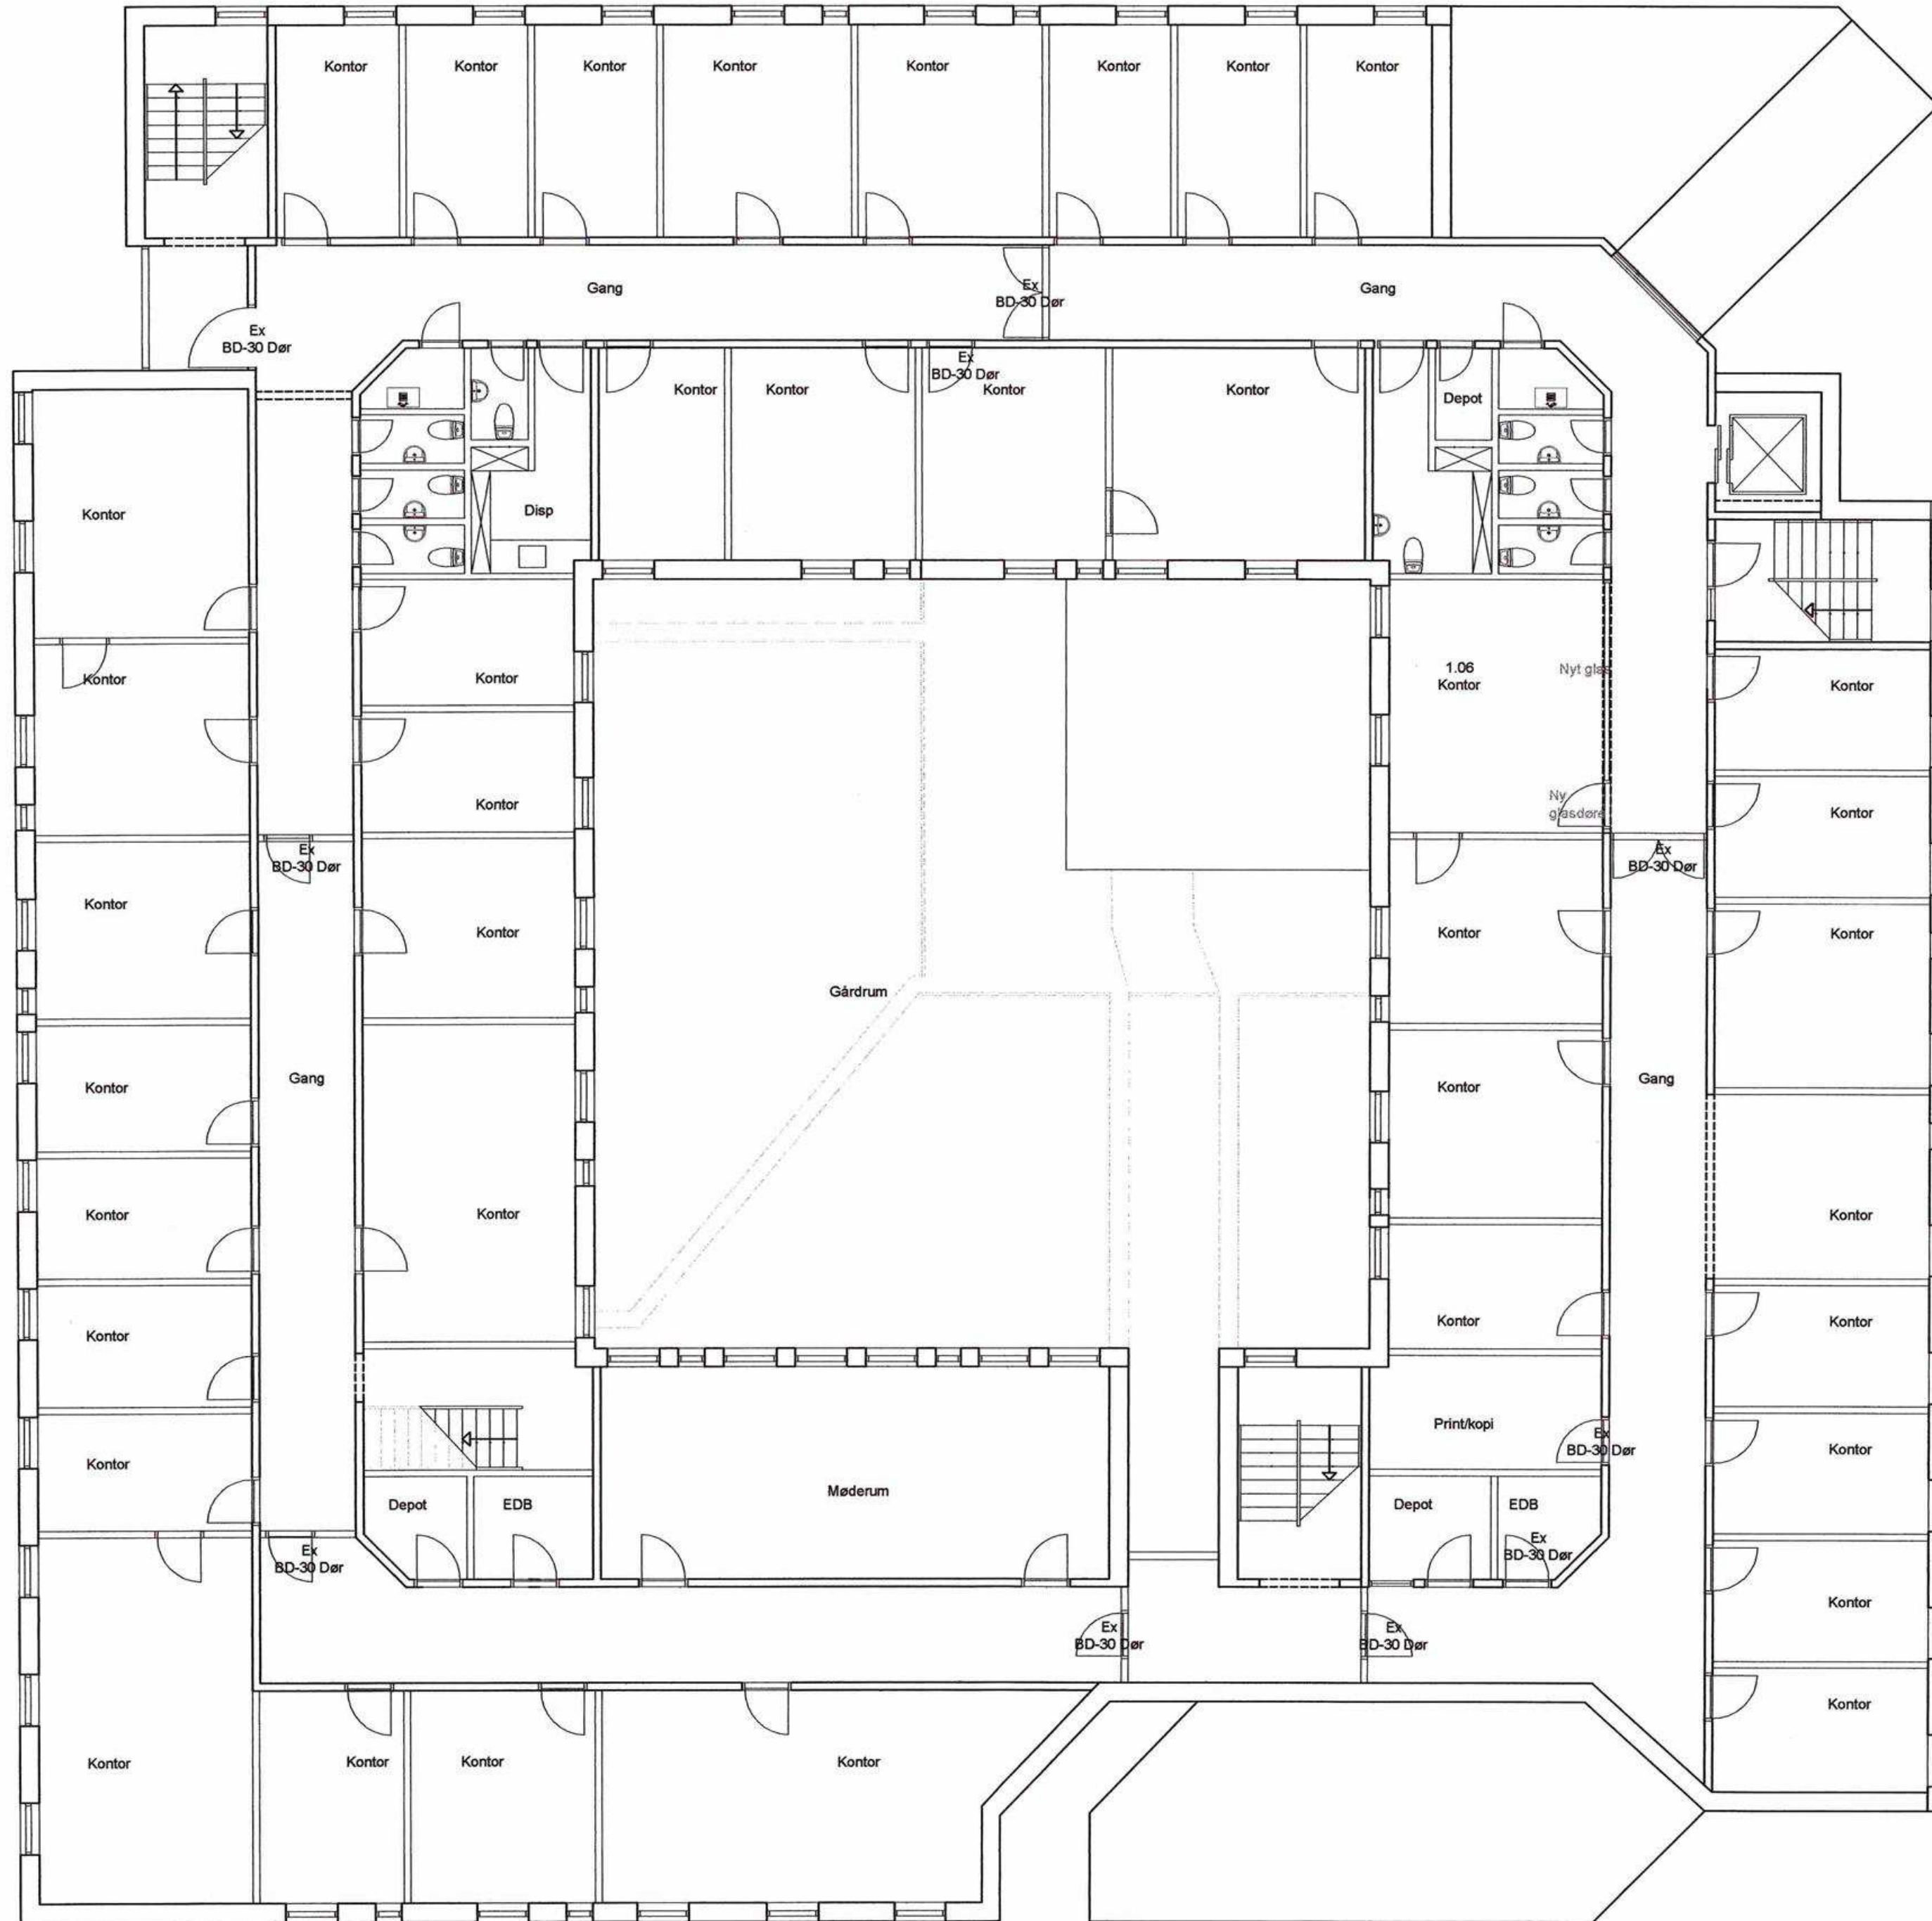

BYGNINGSINSPEKTORATET
 Denne tegning er i overensstemmelse med
 det udførte arbejde. 09.12.09
[Signature]

Gamle Vasbygade 49

Tegn. nr. **AP019909_a**

Tegn. emr.	Konstr.	Landsk.	Godk. ns	Sag nr. 0836	Mål 1:100	Dato 28.11.2008	Rev. A
------------	---------	---------	----------	--------------	-----------	-----------------	--------


Emne: Indretning af Beskæftigelsescenter Københavns Kommune
 Myndighedsprojekt
 Fremtidige forhold, 1. sal

Matr. nr. 2b og 31 Kongens Enghave

○ Rytter A/S
 Lyngbyvej 369, 2820 Gentofte

Arkitekter maa & landskabsarkitekter mdl
 Tlf. nr. - Fax. nr.

Denne side er tanset maskinelt

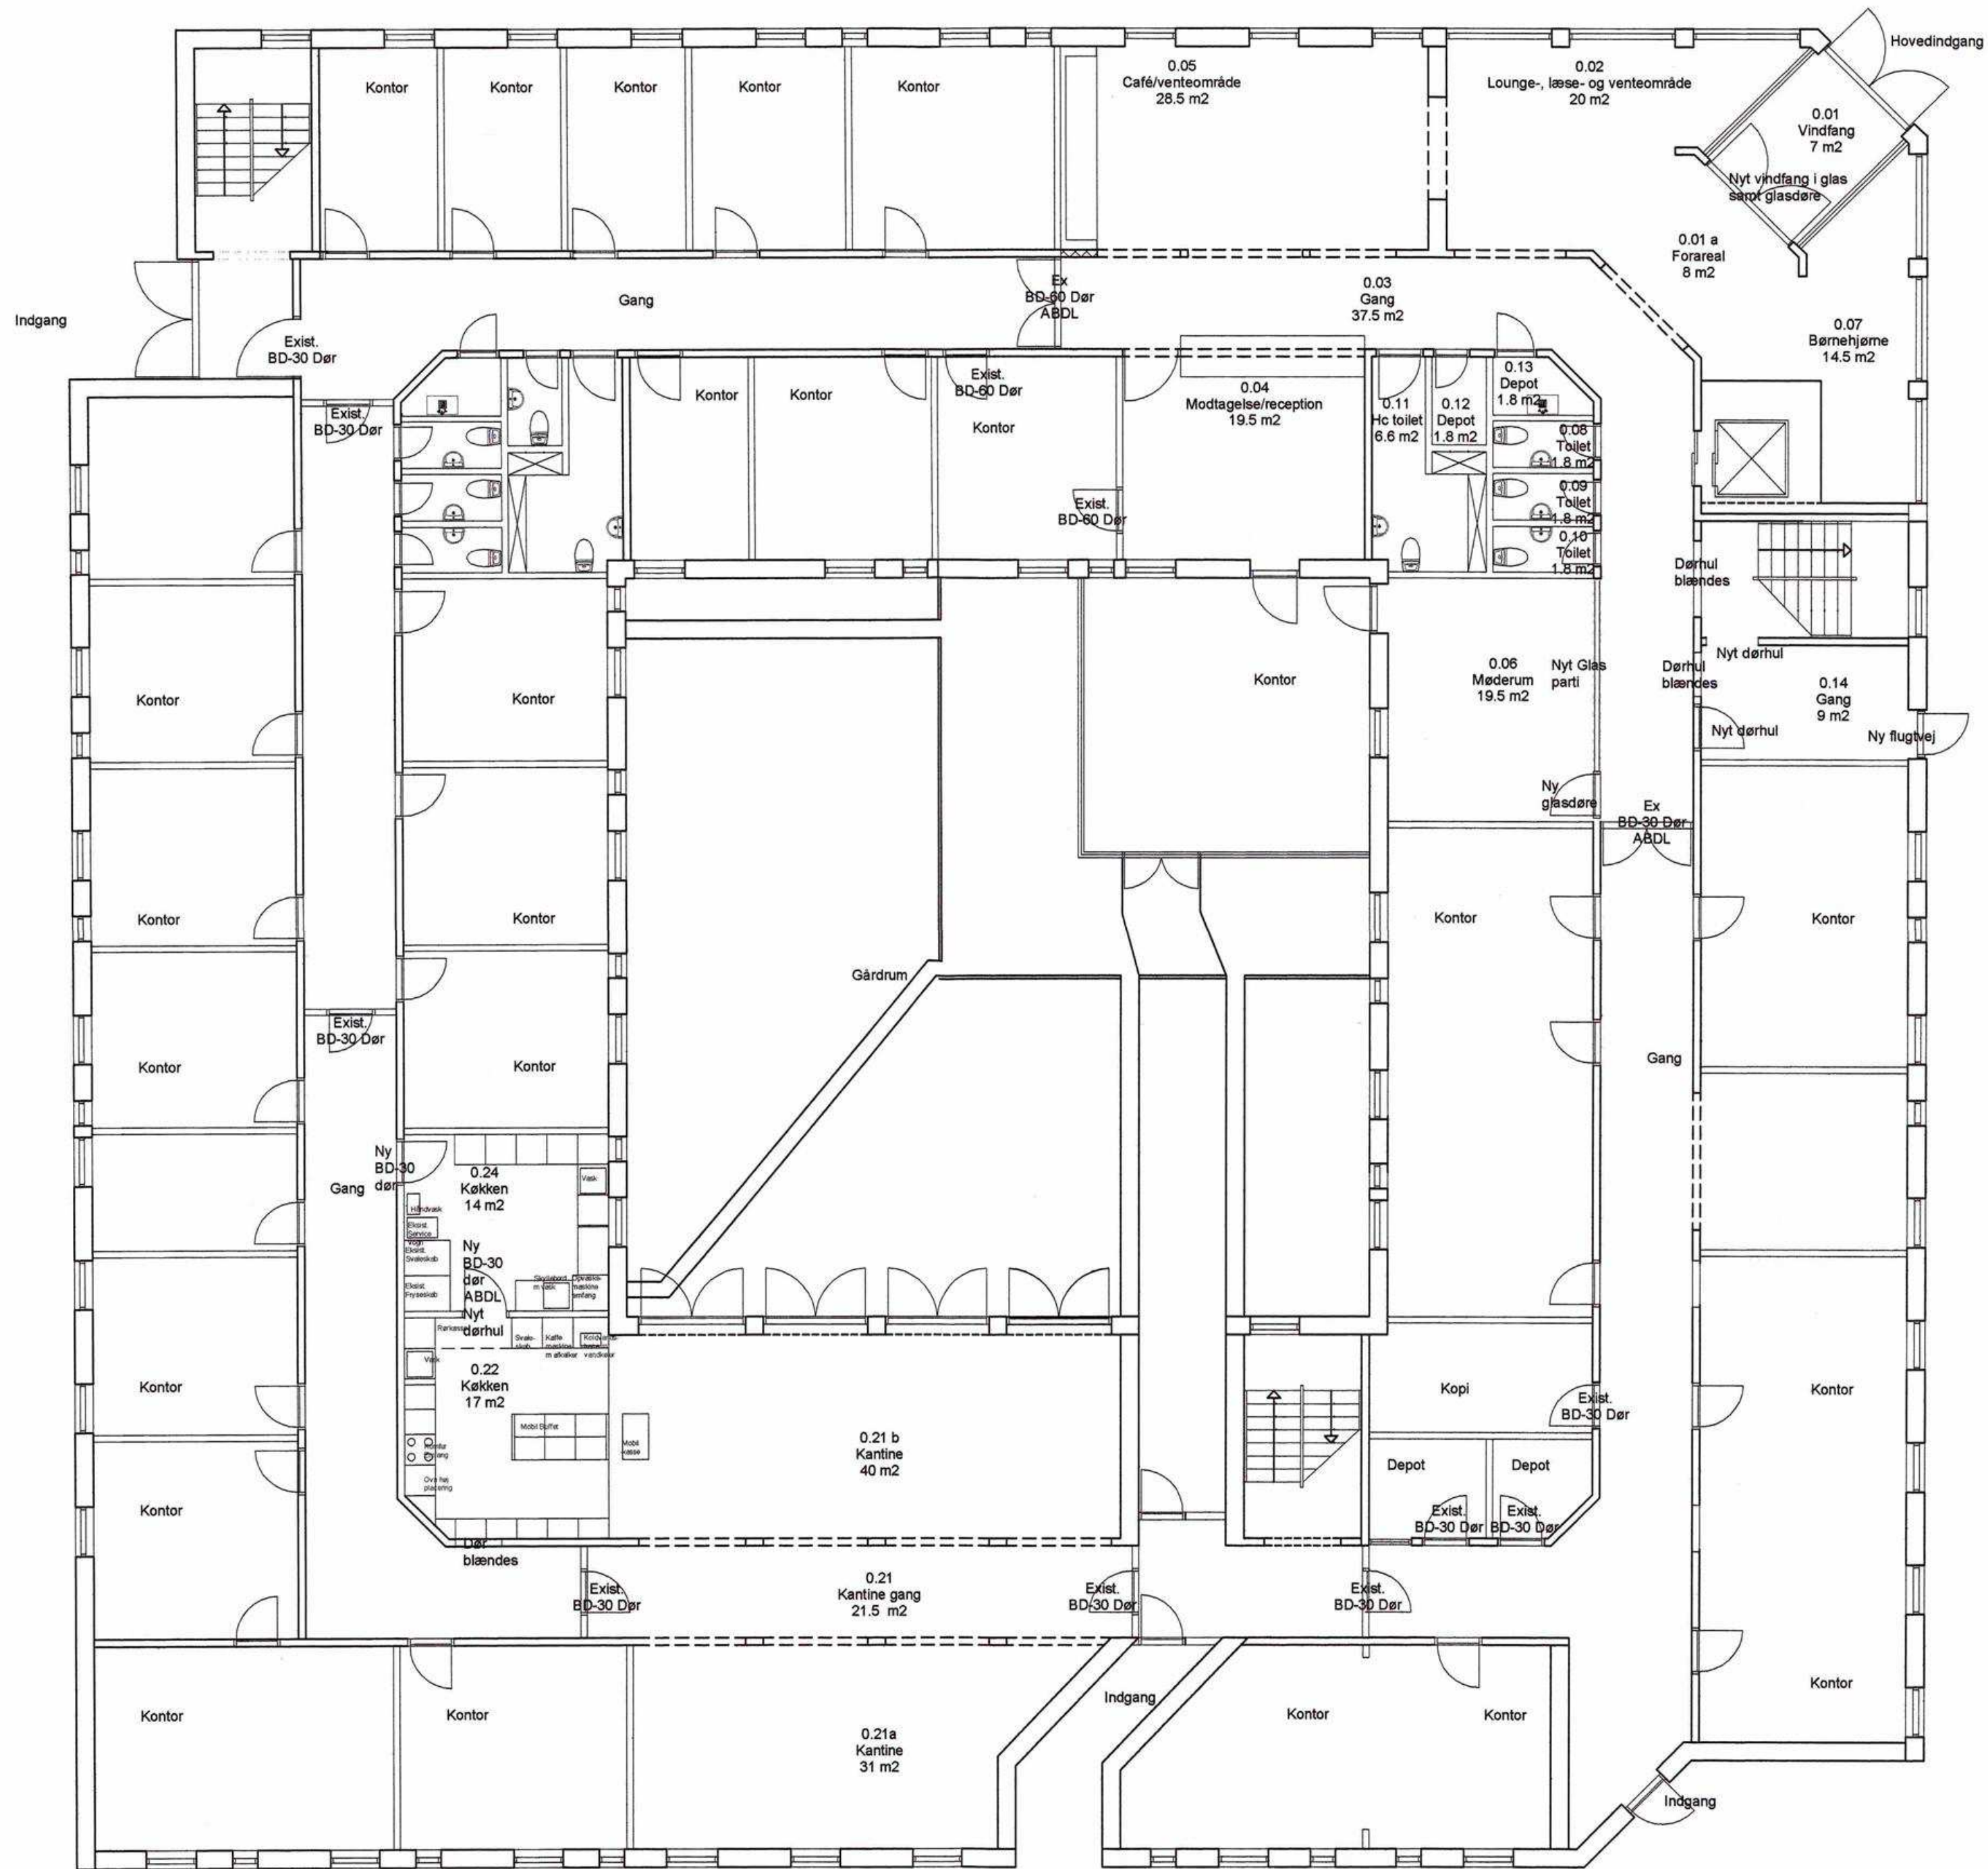

BYGNINGSINSPEKTORATET
 Denne tegning er i overensstemmelse med
 det udførte arbejde 09.12.09
[Signature]

Gamle Vasbygade 49

Tegn. nr. AP009909

Tegn. emr.	Konstr.	Landsk.	Godk. ns	Sag nr. 0836	Mål 1:100	Dato 8.1.2009	Rev. C
------------	---------	---------	----------	--------------	-----------	---------------	--------

Emne: Indretning af Beskæftigelsescenter Københavns Kommune
 Myndighedsprojekt
 Fremtidige forhold, stueetagen

Matr. nr. 2b og 31 Kongens Enghave

Rytter A/S
 Lyngbyvej 369, 2820 Gentofte

Arkitekter maa & landskabsarkitekter mdl
 Tlf. nr. [redacted] • Fax. nr. [redacted]

Denne side er tanset maskinelt