


Siksegård  
 Forbelysning  
 se tegning HA\_1\_01

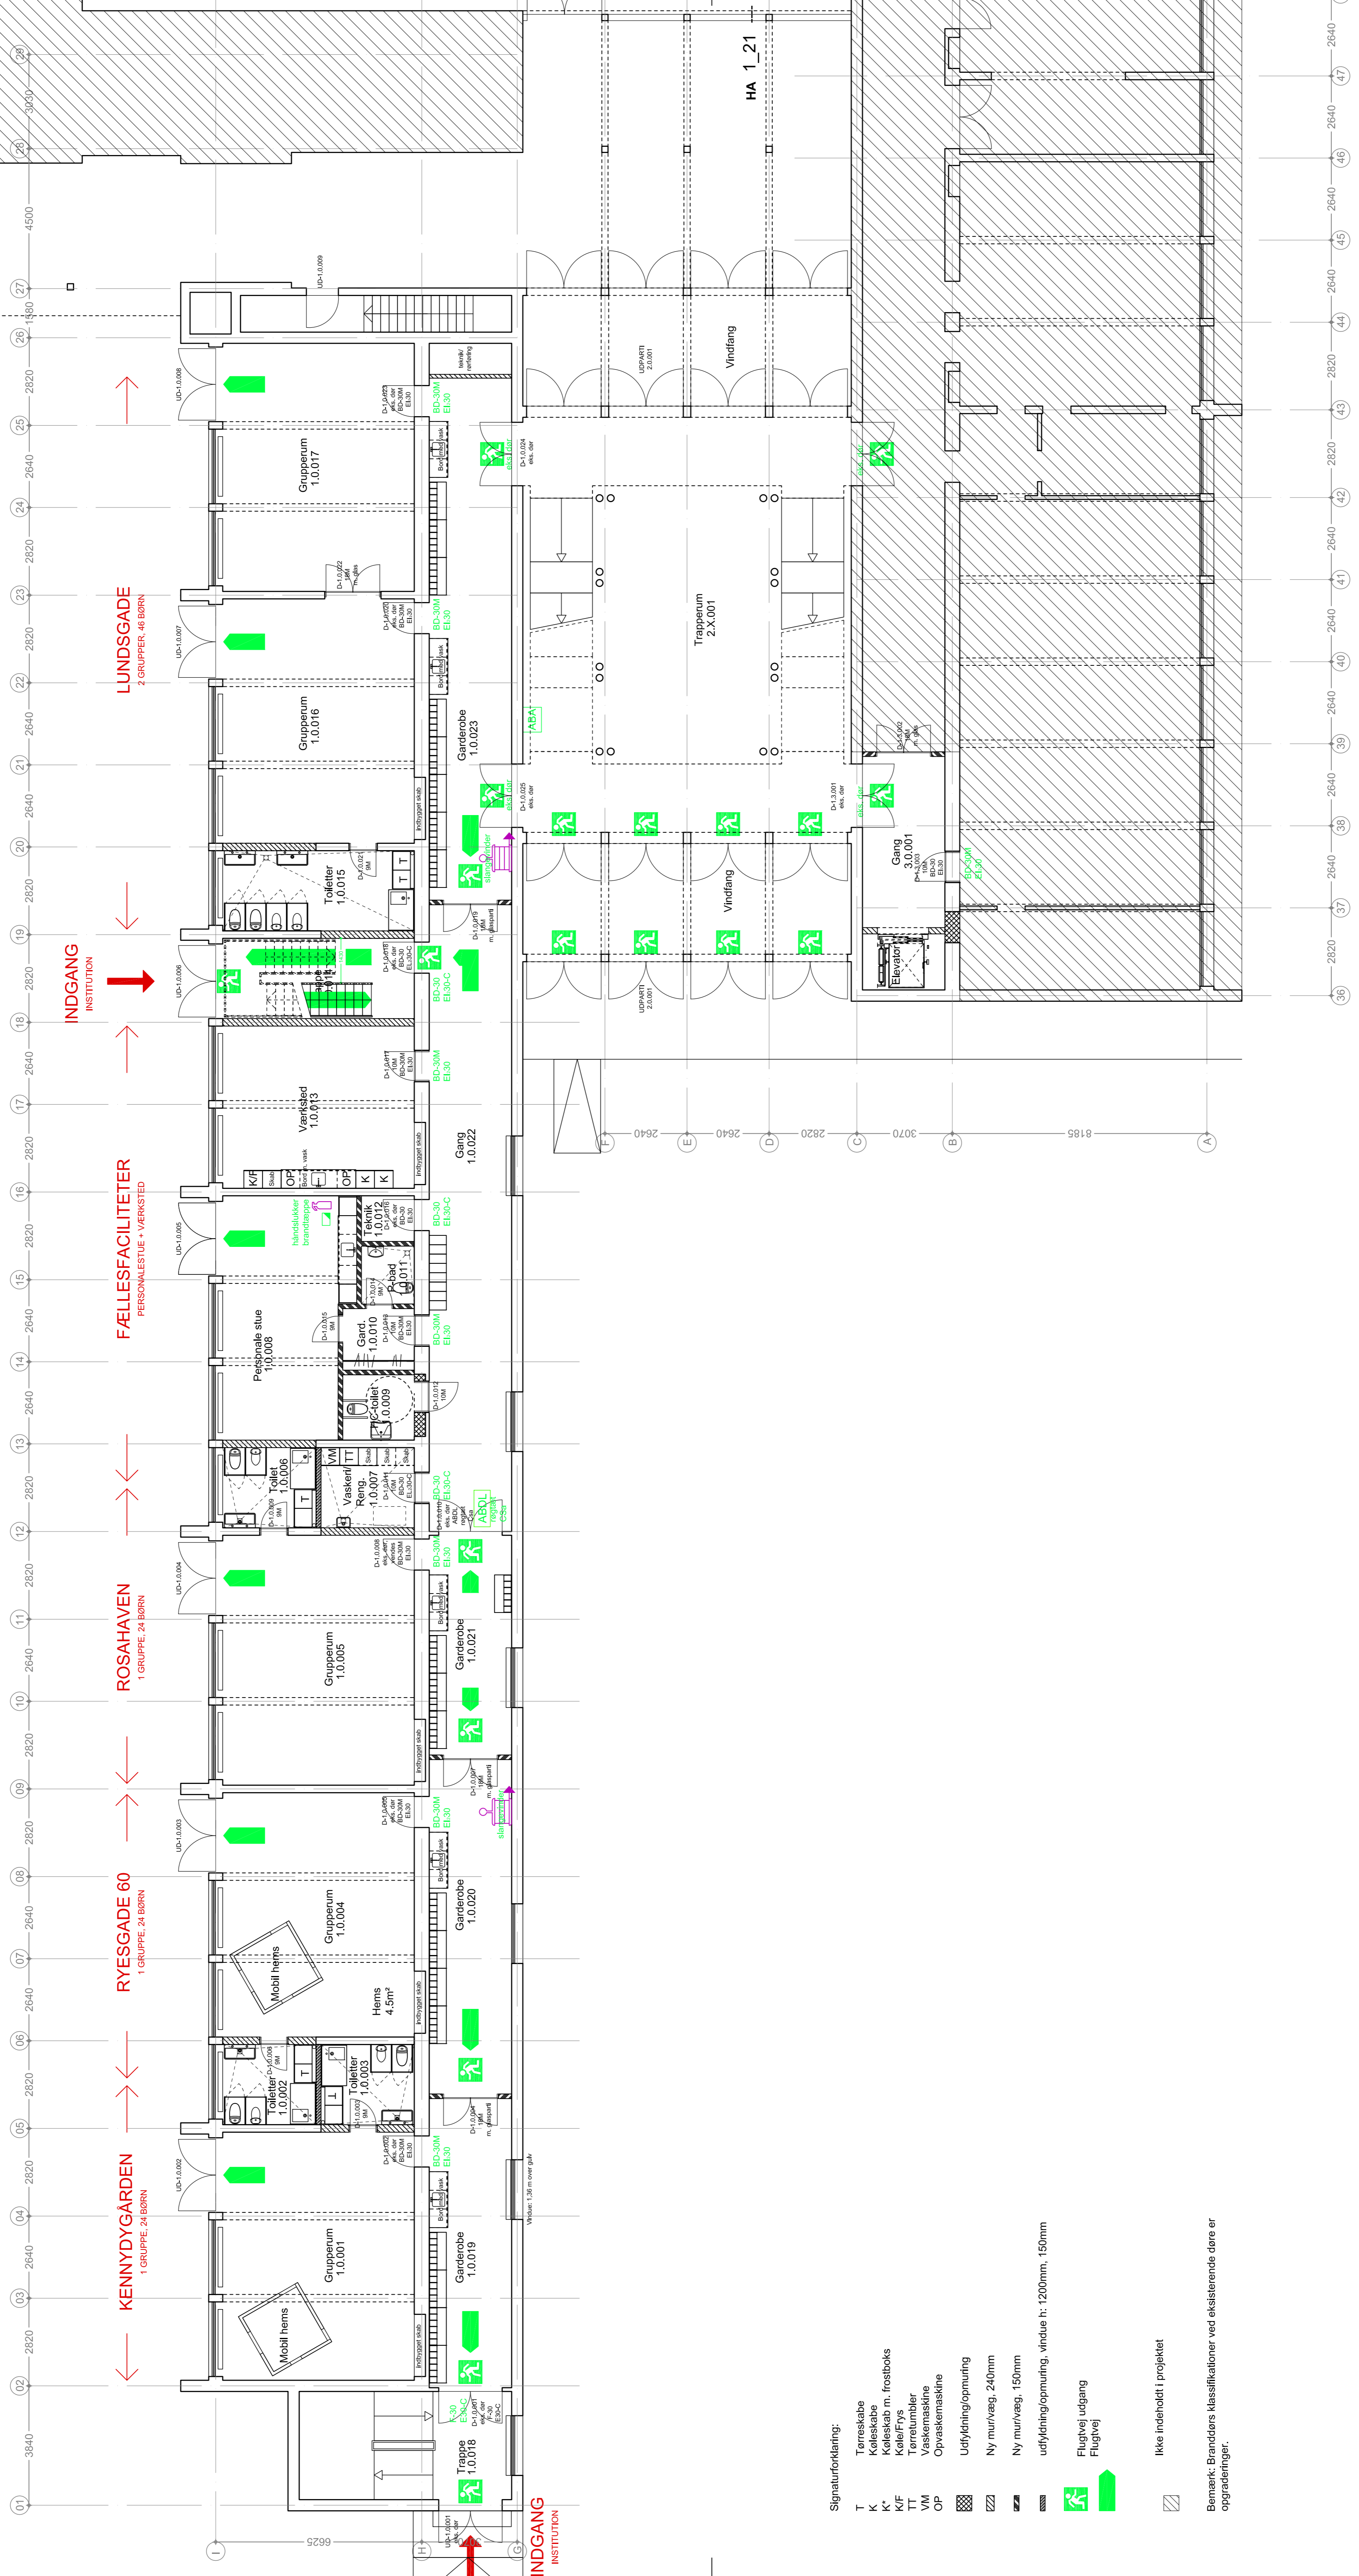

Signaturforklaring:

- T Terræskabe
- K Køleskabe
- K' Køleskab m. frostboks
- K/F Køl/Frys
- TT Tørretumbler
- VM Vaskemaskine
- OP Opvaskemaskine
- Udfyldning/opmuring
- Ny mur/væg, 240mm
- Ny mur/væg, 150mm
- udfyldning/opmuring, vindue h: 1200mm, 150mm
- Flugvej udgang
- Flugvej
- Ikke indeholdt i projektet

Bemærk: Brandlars klassifikationer ved eksisterende døre er opgraderinger.

90 mm  
100 mm

KOBBELVÆNGET 65 BILAG TIL INDSTILLING 01.09.2010  
 Tegning: Hovedindsigt

Emne: **Plan, stue, byg. 01.02 og 03, fremtidig**  
 Mål: 1:100  
 Tegnet: PS  
 Kontrol: LS  
 Sag nr.: 10-06  
 Filnavn: T\_A\_01\_01\_21

Dato: 04.10.2010  
 Rev. dato: ----

Bygherre: Københavns Ejendomme - Nyropsgade 1, 5. sal - 1602 København V - Tel. 33 66 66 00  
 ■ BPP Arkitekt A/S - Brodsgade 25E, 5. sal - 1260 København K - Tel.: 3311 3711 - www.bpp.dk  
 □ Estensen Rådgivende Ingeniører A/S - Gammel Køge Landevej 22 - 2500 Valby - Tel.: 88273300  
 □ Sloth Møller A/S - Gammel Køge Landevej 22 - 2500 Valby - Tel.: 88 27 34 00

