


DEN FLYVENDE KUFFERT
2 GRUPPER, 46 BØRN

SYVSTJERNEN
1 GRUPPE, 22 BØRN

FLORA
1 GRUPPE, 24 BØRN

DET LILLE UNIVERS
2 GRUPPER, 46 BØRN

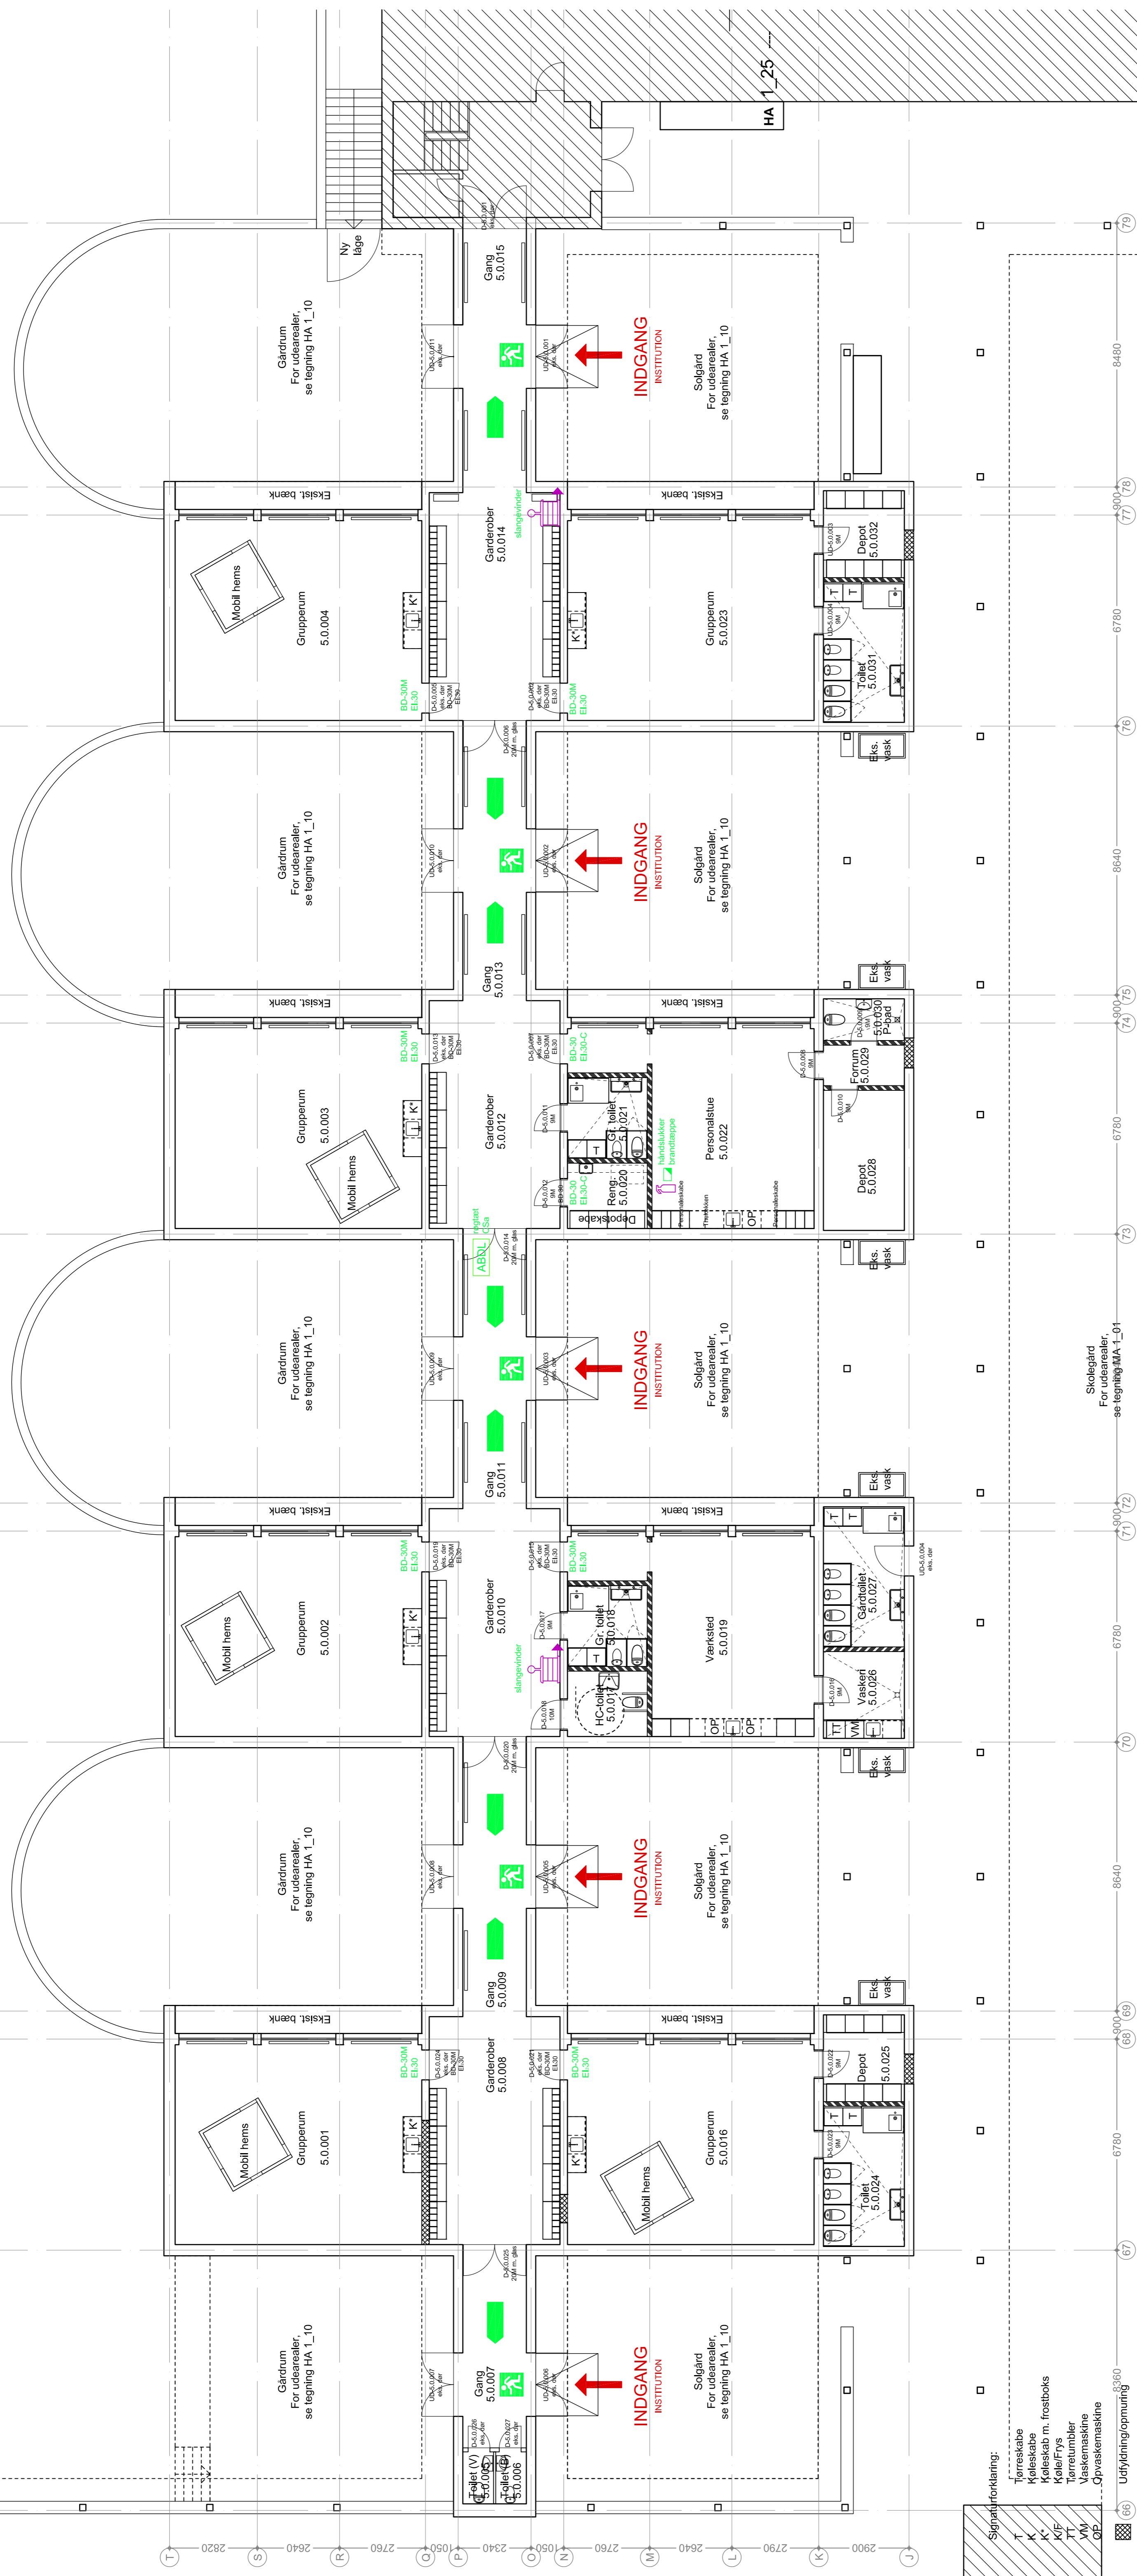

- Signalforklaring:
- T Terræskabe
 - K Køleskabe
 - K' Køleskab m. frostboks
 - K/F Køle/Frys
 - TT Treretumbler
 - VM Vaskemaskine
 - OP Opvaskemaskine
- 66 Udfyldning/opmuring 130
- ZZ Ny mur/væg, 240mm
- ZZ Ny mur/væg, 150mm
- udfyldning/opmuring, vindue h: 1200mm, 150mm
- Flugvej udgang
- Flugvej
- Ikke indeholdt i projektet

90mm
KOBBLVÆNGE 65 BILAG TIL INDSTILLING 01.09.2010
Tegningsnr. Hovedtegning
HA
1_25
Dato 04/10/2010
Rev. dato
Emne: Plan, stue, byg, 05, fremtidig
Mål: 1:100 Tegnet: PS Kontrol: LS Sigtning: 10-06
Filnavn: T_A_05_0_1_25
Bygherre: Københavns Ejendomme - Nyropsgade 1, 5. sal - 1602 København V, Tel: 33 66 66 00
BBP Arkitekt A/S - Brodsgade 25E, 5. sal - 1260 København K, Tel: 33 31 37 11 - www.bbpc.dk
Esbensen Rådgivende Ingeniører A/S - Gammel Kæge Landevej 22 - 2500 Valby - Tel.: 88723300
Sloth Møller A/S - Gammel Kæge Landevej 22 - 2500 Valby - Tel.: 8952 34 40