


NOTE:

Alle ubemærkede mål er m.  
Koter er relative  
Eksisterende forhold er vist medtoilet.

SIGNATURFORKLARING:

■ Projektetets afmærkning

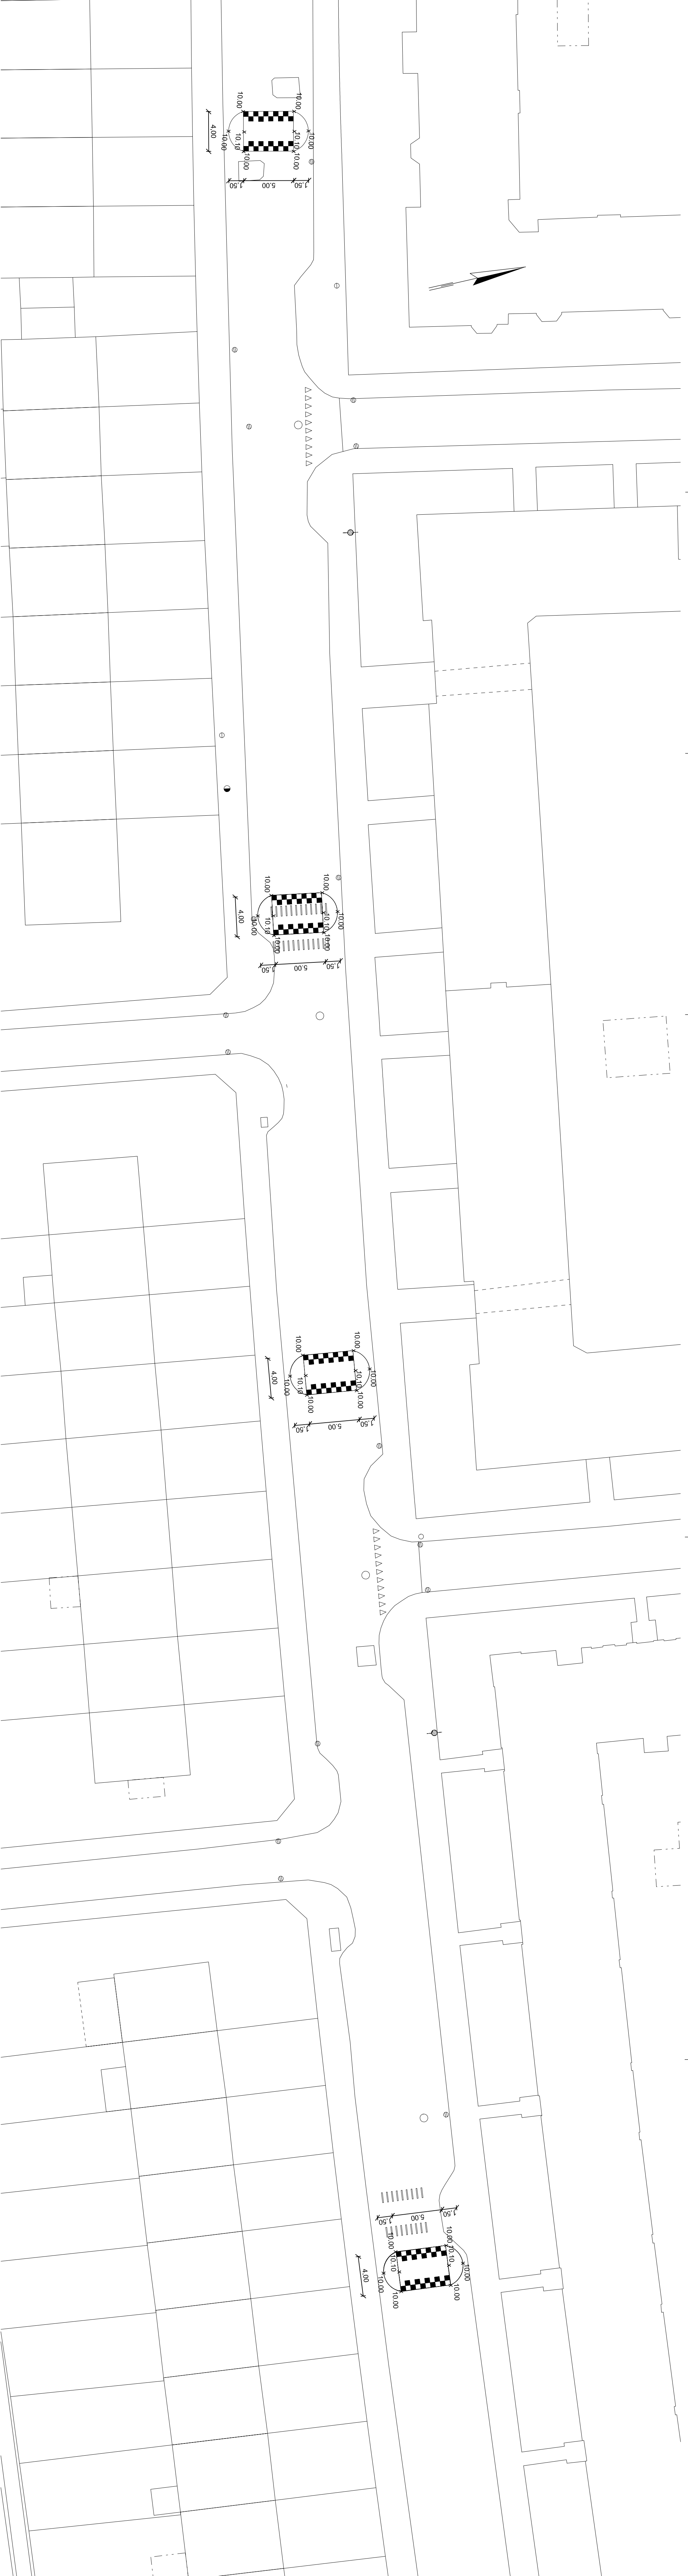

Zon.	Dato	Tegn.	Godk.	Revisjonstekst	Zon.	Dato	Tegn.	Godk.	Revisjonstekst
a					d				
b					e				
c					f				

**Københavns Kommune**  
Teknik- og Miljøforvaltningen  
Ni Lejsegade 13  
2300 København S  
Tlf.: 33 66 36 00  
Faks: 33 66 71 06

**Grontmij | Carl Bro**  
Granskoven 8  
2600 Glostrup  
Telefon: 43 48 60 60  
Telefax: 43 48 68 60

<b>Skolevejsprojekter 2007</b>		Projektet: 00695		Færdigberedelse: Dato:	
Linje- kote- og afmærkningsplan		Projektet / Iegnet: Hovedprojekt		27.09.07	
Østlig del		RUTYS		Kontroleret: TYS	
		Målforhold: 1:250		Projektleder i Københavns Kommune: Adernun	
Hvidkildevej		Tegningsformat: 30 X 12cm		Tegningsnr.: Løberr:	
				<b>2 H 33 - 2</b>	
				V 22207	

PRINT TITEL 26.09.2007 10:13

CAD: J. K. PROJEKTERING 2007 10:13