


NOTE:

Alle ubenævnte mål er m.
Koter er relative
Eksisterende forhold er vist nedtonet

SIGNATURFORKLARING:

- Projekteret afmærkning
- 2.0 - 2.0 - 0.3 Stribelængde - Stribemellemrum - Stribebredde
- 0.3 Fulldropperet stribebredde

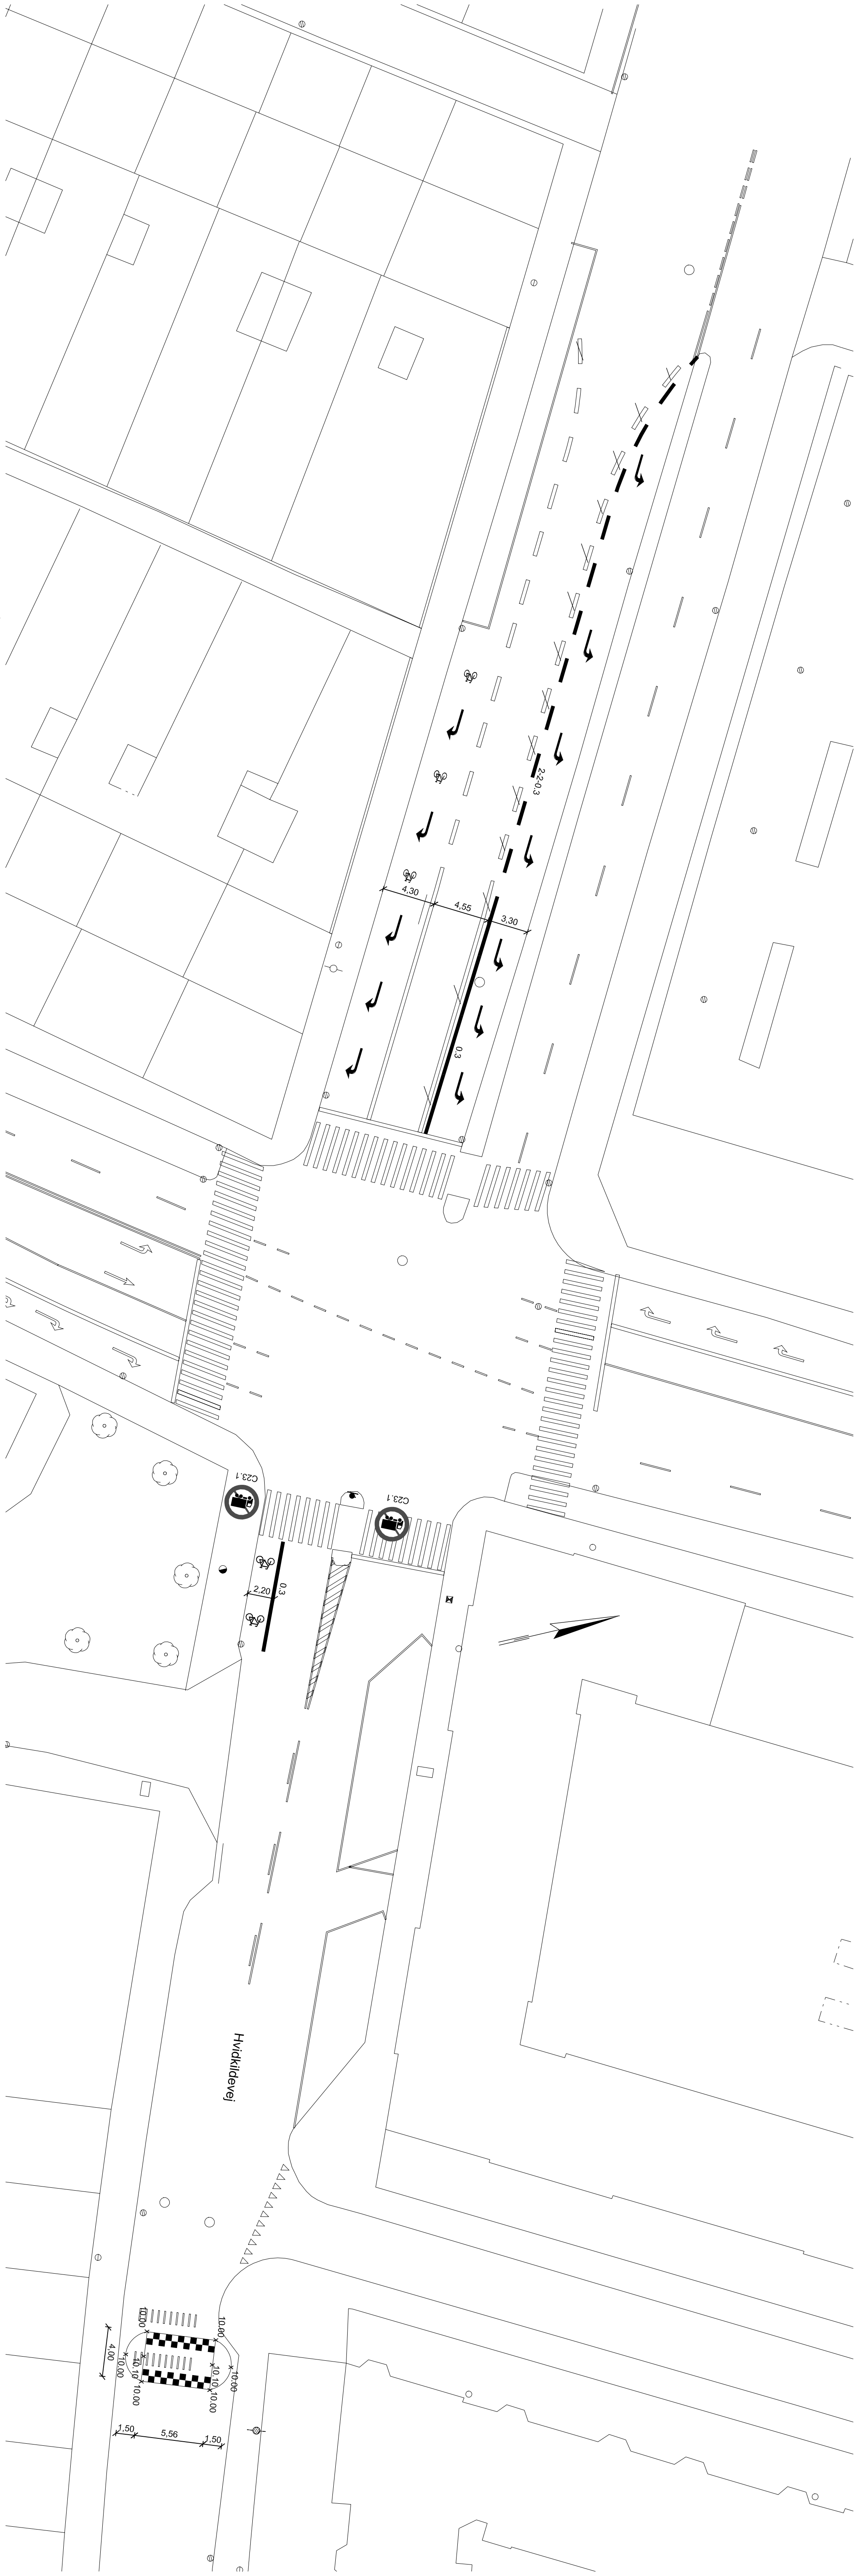

Rev.	Dato	Tegn.	Godk.	Revisionskist.	Rev.	Dato	Tegn.	Godk.	Revisionskist.
a					d				
b					e				
c					f				

Københavns Kommune
Teknik- og Miljøforvaltningen
Nielsgade 13
2300 København S
Tlf: 33 66 35 00
Fax: 33 66 71 06

Grontmij | Carl Bro
Grankovnen 8
2500 Grønslet
2500 København Ø
Tlf: 43 48 66 60
Telefax: 43 48 66 60

Skolevejsprojekter 2007 Linje- kote- og afmærkningsplan Vestlig del Hvidkildervej	Projekt nr.:	006995	Fasebenævnelser:	Dato:
	Projekteret / tegnet:	IR/UTYS	Hovedprojekt	27.09.07
	Kontrolleret:	TYS	Godkendt:	TYS
	Målformål:	1:250	Projekteret i Københavns Kommune:	Ademum
	Tegningsformat:	30 X 105cm	Tegningsnr.:	2 H 33 - 1
			Lab.nr.:	V 22307